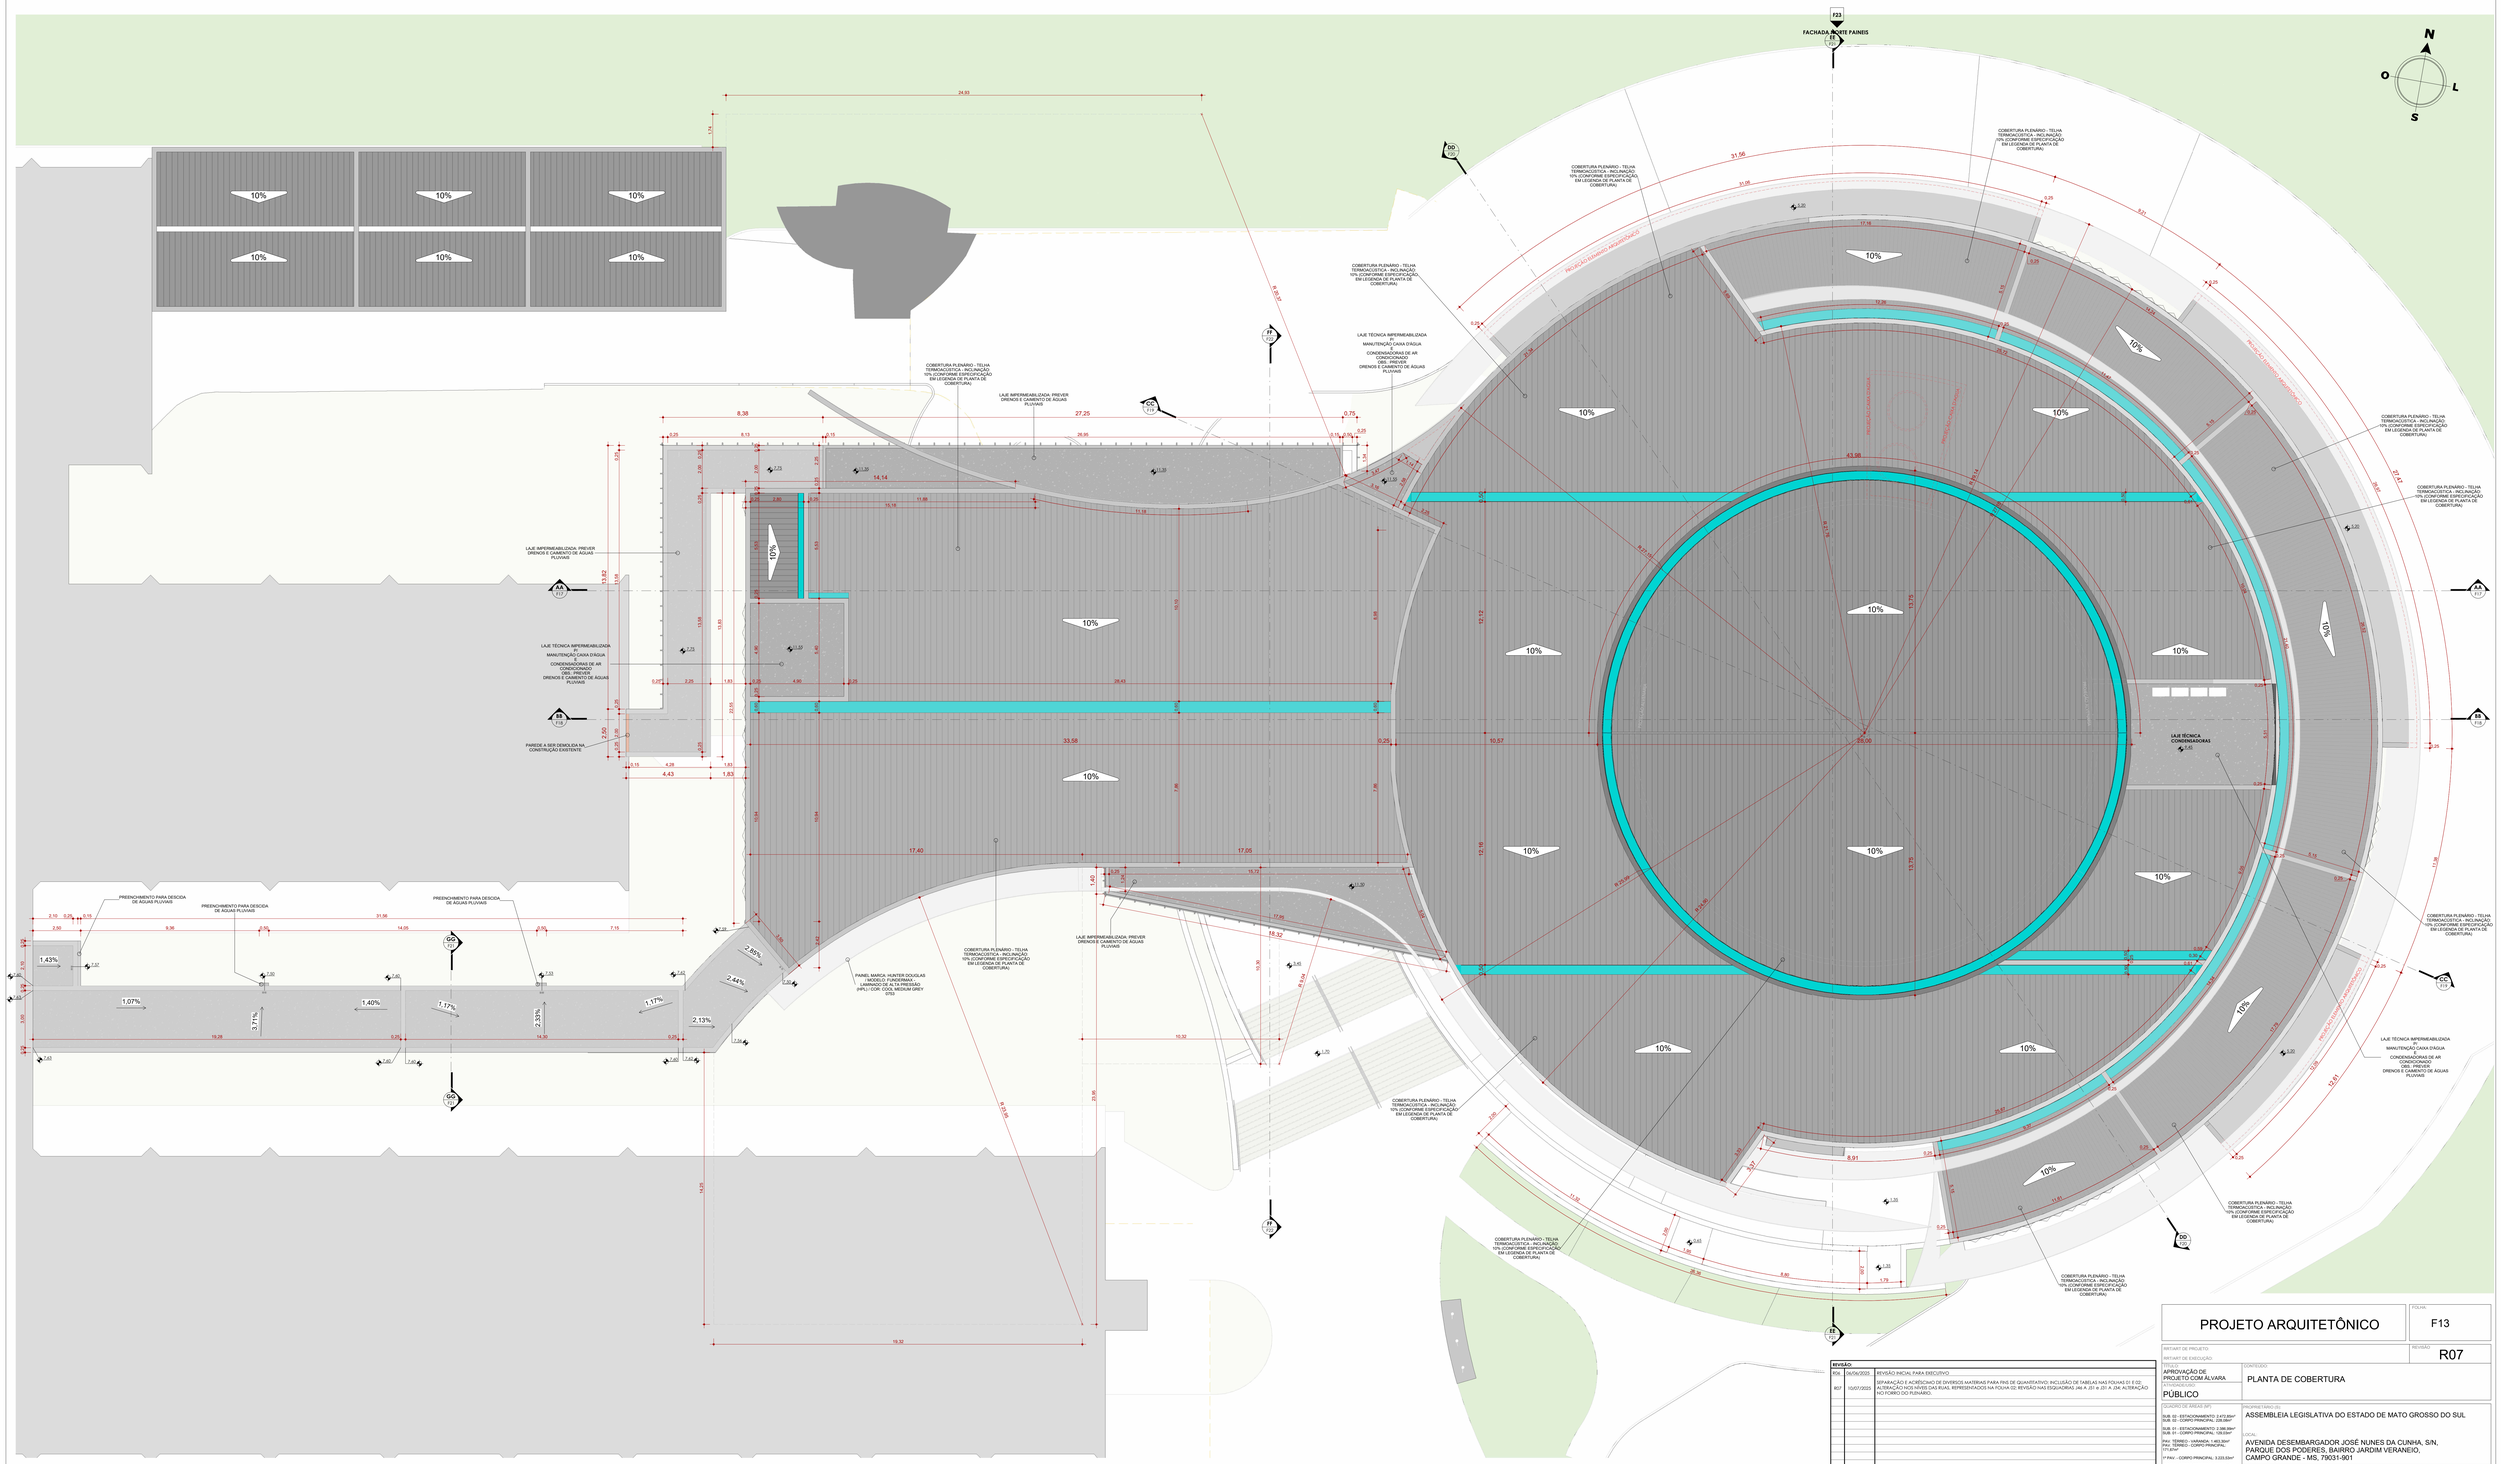

1 **PLANTA DE COBERTURA**
1 : 100

LEGENDA COBERTURA

- LAJE IMPERMEABILIZADA COM MANTA ASFÁLTICA
- CALHA
- ÁREA VERDE
- TELHA TERMOACÚSTICA EM PVC 1200X6100X4MM AÇO GALVALUME COM NÚCLEO CENTRAL DE 70MM FACE SUPERIOR CIRCAMASSADA COM PRIMER POLIÉSTER (4 A 6 MICRONS) ACABAMENTO SUPERIOR E INFERIOR EM ALUMÍNIO PRÉ-PINTADO LIGA 3105 COM ESPESSURA DE 0,5mm. FILME DE ALUMÍNIO BRANCO, ESPESSURA 45/24 MM (INFERIOR)

REVISÃO:		
R04	06/04/2023	REVISÃO INICIAL PARA EXECUTIVO.
R07	15/07/2025	SEPARAÇÃO E ACRÉSCIMO DE DIVERSOS MATERIAIS PARA FINS DE QUANTITATIVO; INCLUSÃO DE TABELAS NAS FOLHAS 01 E 02; ALTERAÇÃO NOS NÍVEIS DAS RUAS; REPRESENTADOS NA FOLHA 02; REVISÃO NAS EQUIÁRVORE( )NA A- 20 A- 20 A-;0A; ALTERAÇÃO NO FORRO DO PLENÁRIO.

OBSERVAÇÕES:

1 - MEDIDAS EXPRESSAS EM METROS / CONFERIR MEDIDAS NO LOCAL.
2 - O PONTO DE REFERÊNCIA PARA ALTURA DO PISO(NIL DAS JAMBLES E ALTURA DO TOPO DAS PORTAS, SERÃO DE NÍVEIS DE SAÍDA E CHEGADA DA ESCADA;
3 - NO PROJETO ARQUITETÔNICO ESTÃO INDICADAS INFORMAÇÕES TÉCNICAS QUE DEVERÃO SER OBSERVADAS PELOS PROFISSIONAIS RESPONSÁVEIS DURANTE O DESENVOLVIMENTO DOS PROJETOS COMPLEMENTARES. ESTAS INFORMAÇÕES DEVERÃO SER ANALISADOS E DISCUTIDAS QUANTO A VIABILIDADE E NECESSIDADE TÉCNICA PARA A TOTAL COMPATIBILIDADE DOS PROJETOS.
4 - O PROJETO PARA O PASSEIO PÚBLICO TEM COMO REFERÊNCIA AS LEIS VIGENTES DURANTE O PROCESSO DA APROVAÇÃO, PARA A EXECUÇÃO DA MESMA, DEVE SE VERIFICAR SE HOUVERAM ALTERAÇÕES NAS LEI DA PREFEITURA.
5 - AS COTAS DOS VÃOS DAS ABERTURAS EM MADEIRA DEVERÃO SER CONFIRMADOS DE ACORDO COM A ESPESSURA DO BATENTE E MODELO DE REVEST(ES) DAS ESQUADRIAS.
6 - EM CASO DE NECESSIDADE, DÚVIDAS OU ALTERAÇÕES, SEMPRE CONSULTAR O AUTOR DO PROJETO.
7 - OS COLETORES DE ÁGUAS PLUVIAIS DEVEM SEGUIR CONFORME O PROJETO HIDROSANITÁRIO.
8 - TODOS OS ELEMENTOS VERTICAIS EXTERNOS DE ALVENARIA (PLATBANDAS, MARQUISES, MUROS, VIGAS DE CONCRETO, ENTRE OUTROS, QUANDO NÃO ESPECIFICADOS PR0JETO, RECEBERÃO PINGADEIRA EM CHAPA GALVANIZADA, ACRESCENTAR PINGIRA NA MESMA COR DO ELEMENTO CASO NECESSÁRIO.

PROJETO ARQUITETÔNICO

FOLHA: F13

ARTUART DE PROJETO:
ARTUART DE EXECUÇÃO:
REVISÃO: R07

ASSUNTO: APROVAÇÃO DE PROJETO COM ALVARA
CONTEÚDO: PLANTA DE COBERTURA
ATRIBUIÇÃO: PÚBLICO

CONTEÚDO DE REDE(S): (IF):
SUB. 03 - ESTACIONAMENTO: 2.472,85m²
SUB. 02 - CORPO PRINCIPAL: 230,08m²
SUB. 01 - ESTACIONAMENTO: 2.386,99m²
SUB. 01 - CORPO PRINCIPAL: 120,53m²
PAV. TÉRREO - VARANDA: 1.463,36m²
PAV. TÉRREO - CORPO PRINCIPAL: 1.223,00m²
1º PAV. - CORPO PRINCIPAL: 3.223,53m²
2º PAV. - CORPO PRINCIPAL: 888,61m²
2º PAV. - VARANDA: 81,00m²
LAJE TÉCNICA: 507,95m²
TOTAL DIÁG.CONSTRUÇÃO: 11.382,66m²

PROPRIETÁRIO(S):
ASSEMBLEIA LEGISLATIVA DO ESTADO DE MATO GROSSO DO SUL

LOCAL:
AVENIDA DESEMBARGADOR JOSÉ NUNES DA CUNHA, S/N, PARQUE DOS PODERES, BAIRRO JARDIM VERANEIO, CAMPO GRANDE - MS, 79031-901

ESCALA:	DATA:	PROJETO REFERÊNCIA:	PROCESSO:
INDICADA	JUNHO/2025	ARQUITETURA PREÂMBULO CONSTRUÇÃO COM DEMOLIÇÃO	

PROPRIETÁRIO (S):
ASSEMBLEIA LEGISLATIVA DO ESTADO DE MATO GROSSO DO SUL
03.979.390/0001-81

EMPRESA CONTRATADA:
EMPEC PROJETOS
LEANDRO DA SILVA MONTEIRO - CREA 63902

AUTOR DE PROJETO ARQUITETÔNICO:
PAULO HENRIQUE MELLO DELMONDES
ARQUITETO - CAU A23847-7

RESPONSÁVEL TÉCNICO PELA EXECUÇÃO

CAU: A CONCEPÇÃO DO PRESENTE PROJETO É PROTEGIDA POR LEI, A CÓPIA OU APLICAÇÃO DO MESMO, SEM AUTORIZAÇÃO ESPECÍFICA ESTA SUJEITA AS SANÇÕES LEGAIS.