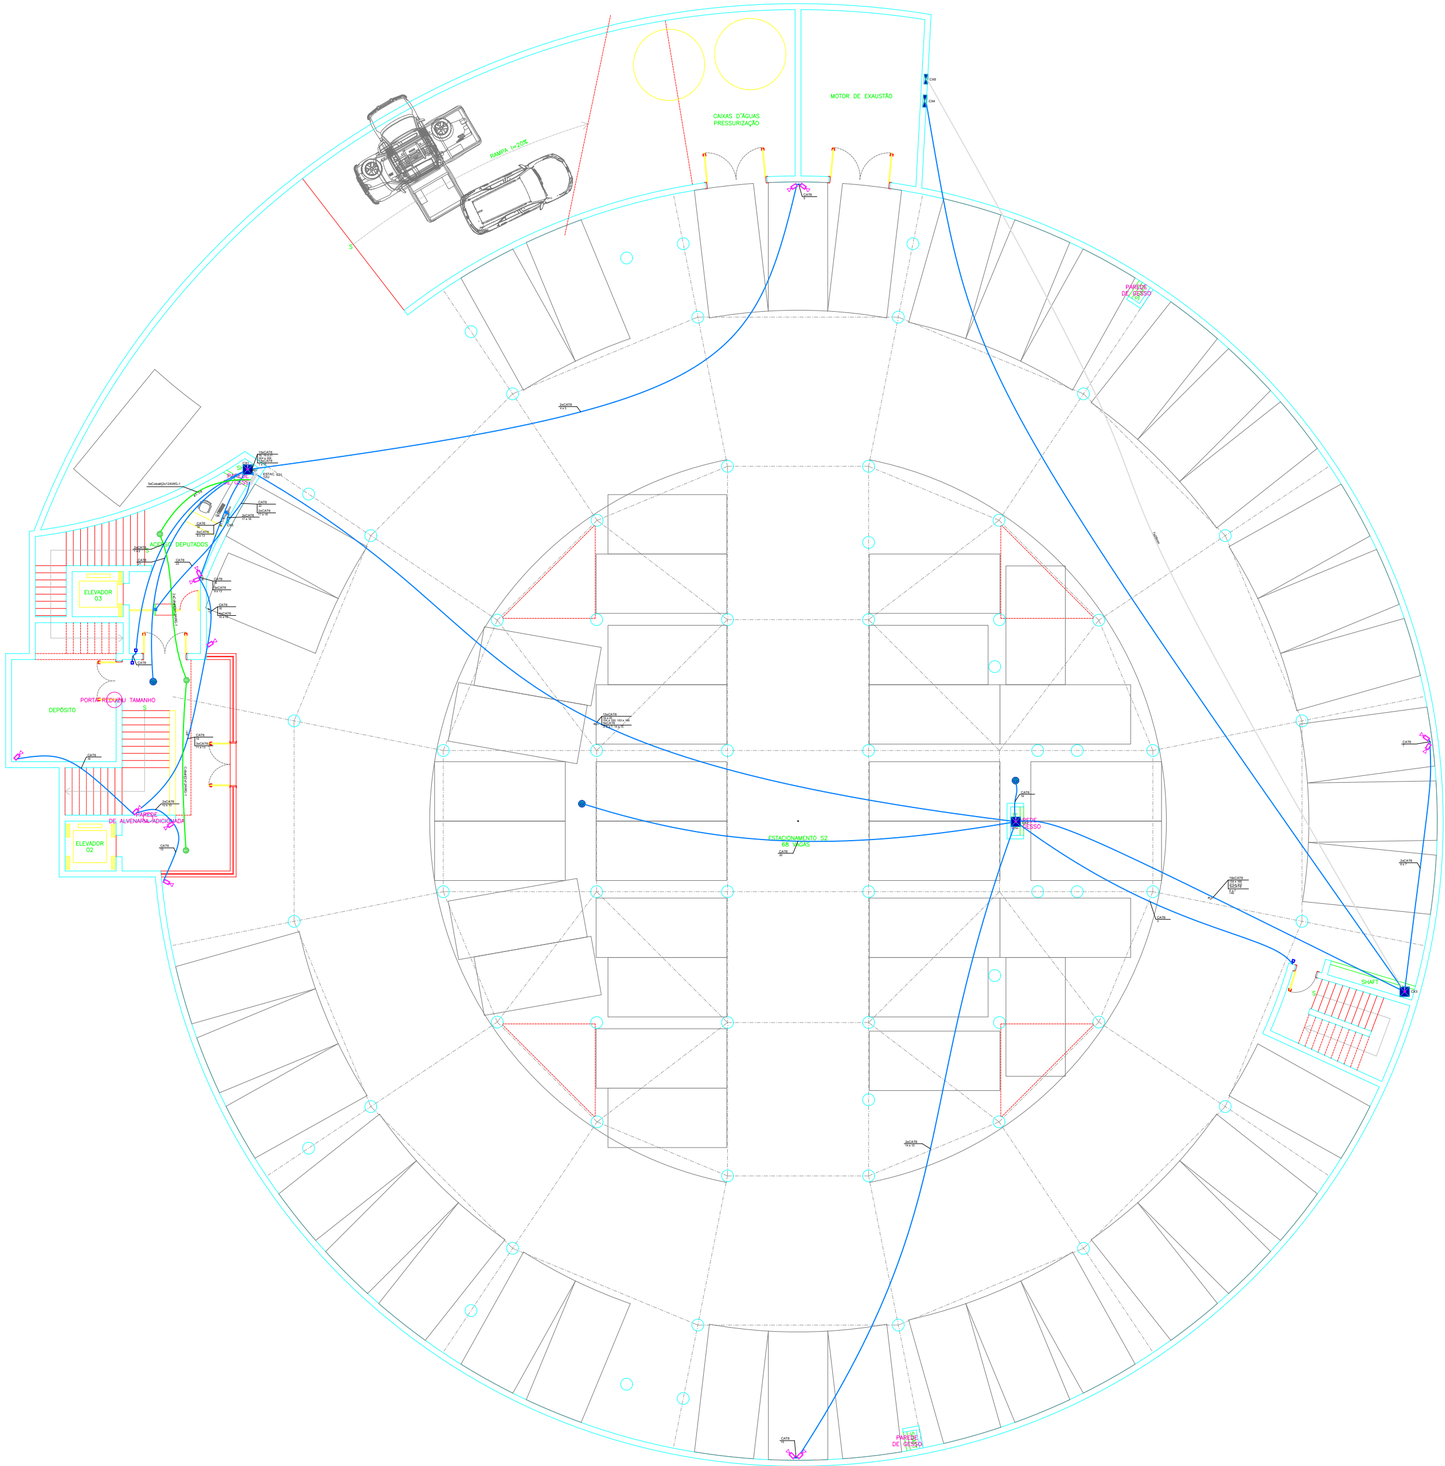

Legenda de condutos - ALEMS - PLENARIO-ESTACIONAMENTO S2	
Cabeamento	
	Teto
	Piso
Elétrica	
	Piso
Telefônica	
	Teto

Legenda - ALEMS - PLENARIO-ESTACIONAMENTO S2	
<>	Caixa de passagem 100x100x80 a 0,30 do piso
<>	Caixa de passagem 400x400x150 a 1,20 do piso
<>	Caixa de passagem 400x400x150 a 2,80 do piso
<>	Caixa de passagem a 1,20 do piso
	Camera
	Ponto para Caixa de Som no Teto
	RJ45 DUPLA MÉDIA
	RJ45 PISO
	Rack padrão
	Roteador Wifi
	VIDEO PORTEIRO

EMPEC Projetos e Construções

OBRA
AMPLIAÇÃO ASSEMBLÉIA LEGISLATIVA

ELÉTRICA

LOCAL
Palácio Guaicurus - Avenida Desembargador José Nunes da Cunha
Parque dos Poderes - Bloco 09 - Jardim Veraneio - Campo Grande/MS

QUADRO DE ÁREAS

EMPRESA CONTRATADA
EMPEC PROJETOS
GABRIEL HENRIQUE DE OLIVEIRA DANTAS - CREA 62049

PROPRIETÁRIO
ASSEMBLEIA LEGISLATIVA DO MATO GROSSO DO SUL
03.979.390/0001-81

AUTOR DO PROJETO
EMPEC PROJETOS
GABRIEL HENRIQUE DE OLIVEIRA DANTAS - CREA 62049

TÍTULO
AUTOMAÇÃO
ESTACIONAMENTO S2

FOLHA
03/06

ESCALA	DATA	REVISÃO	DESENHO
INDICADA	30/06/2025	R01	

EMPEC PROJETOS