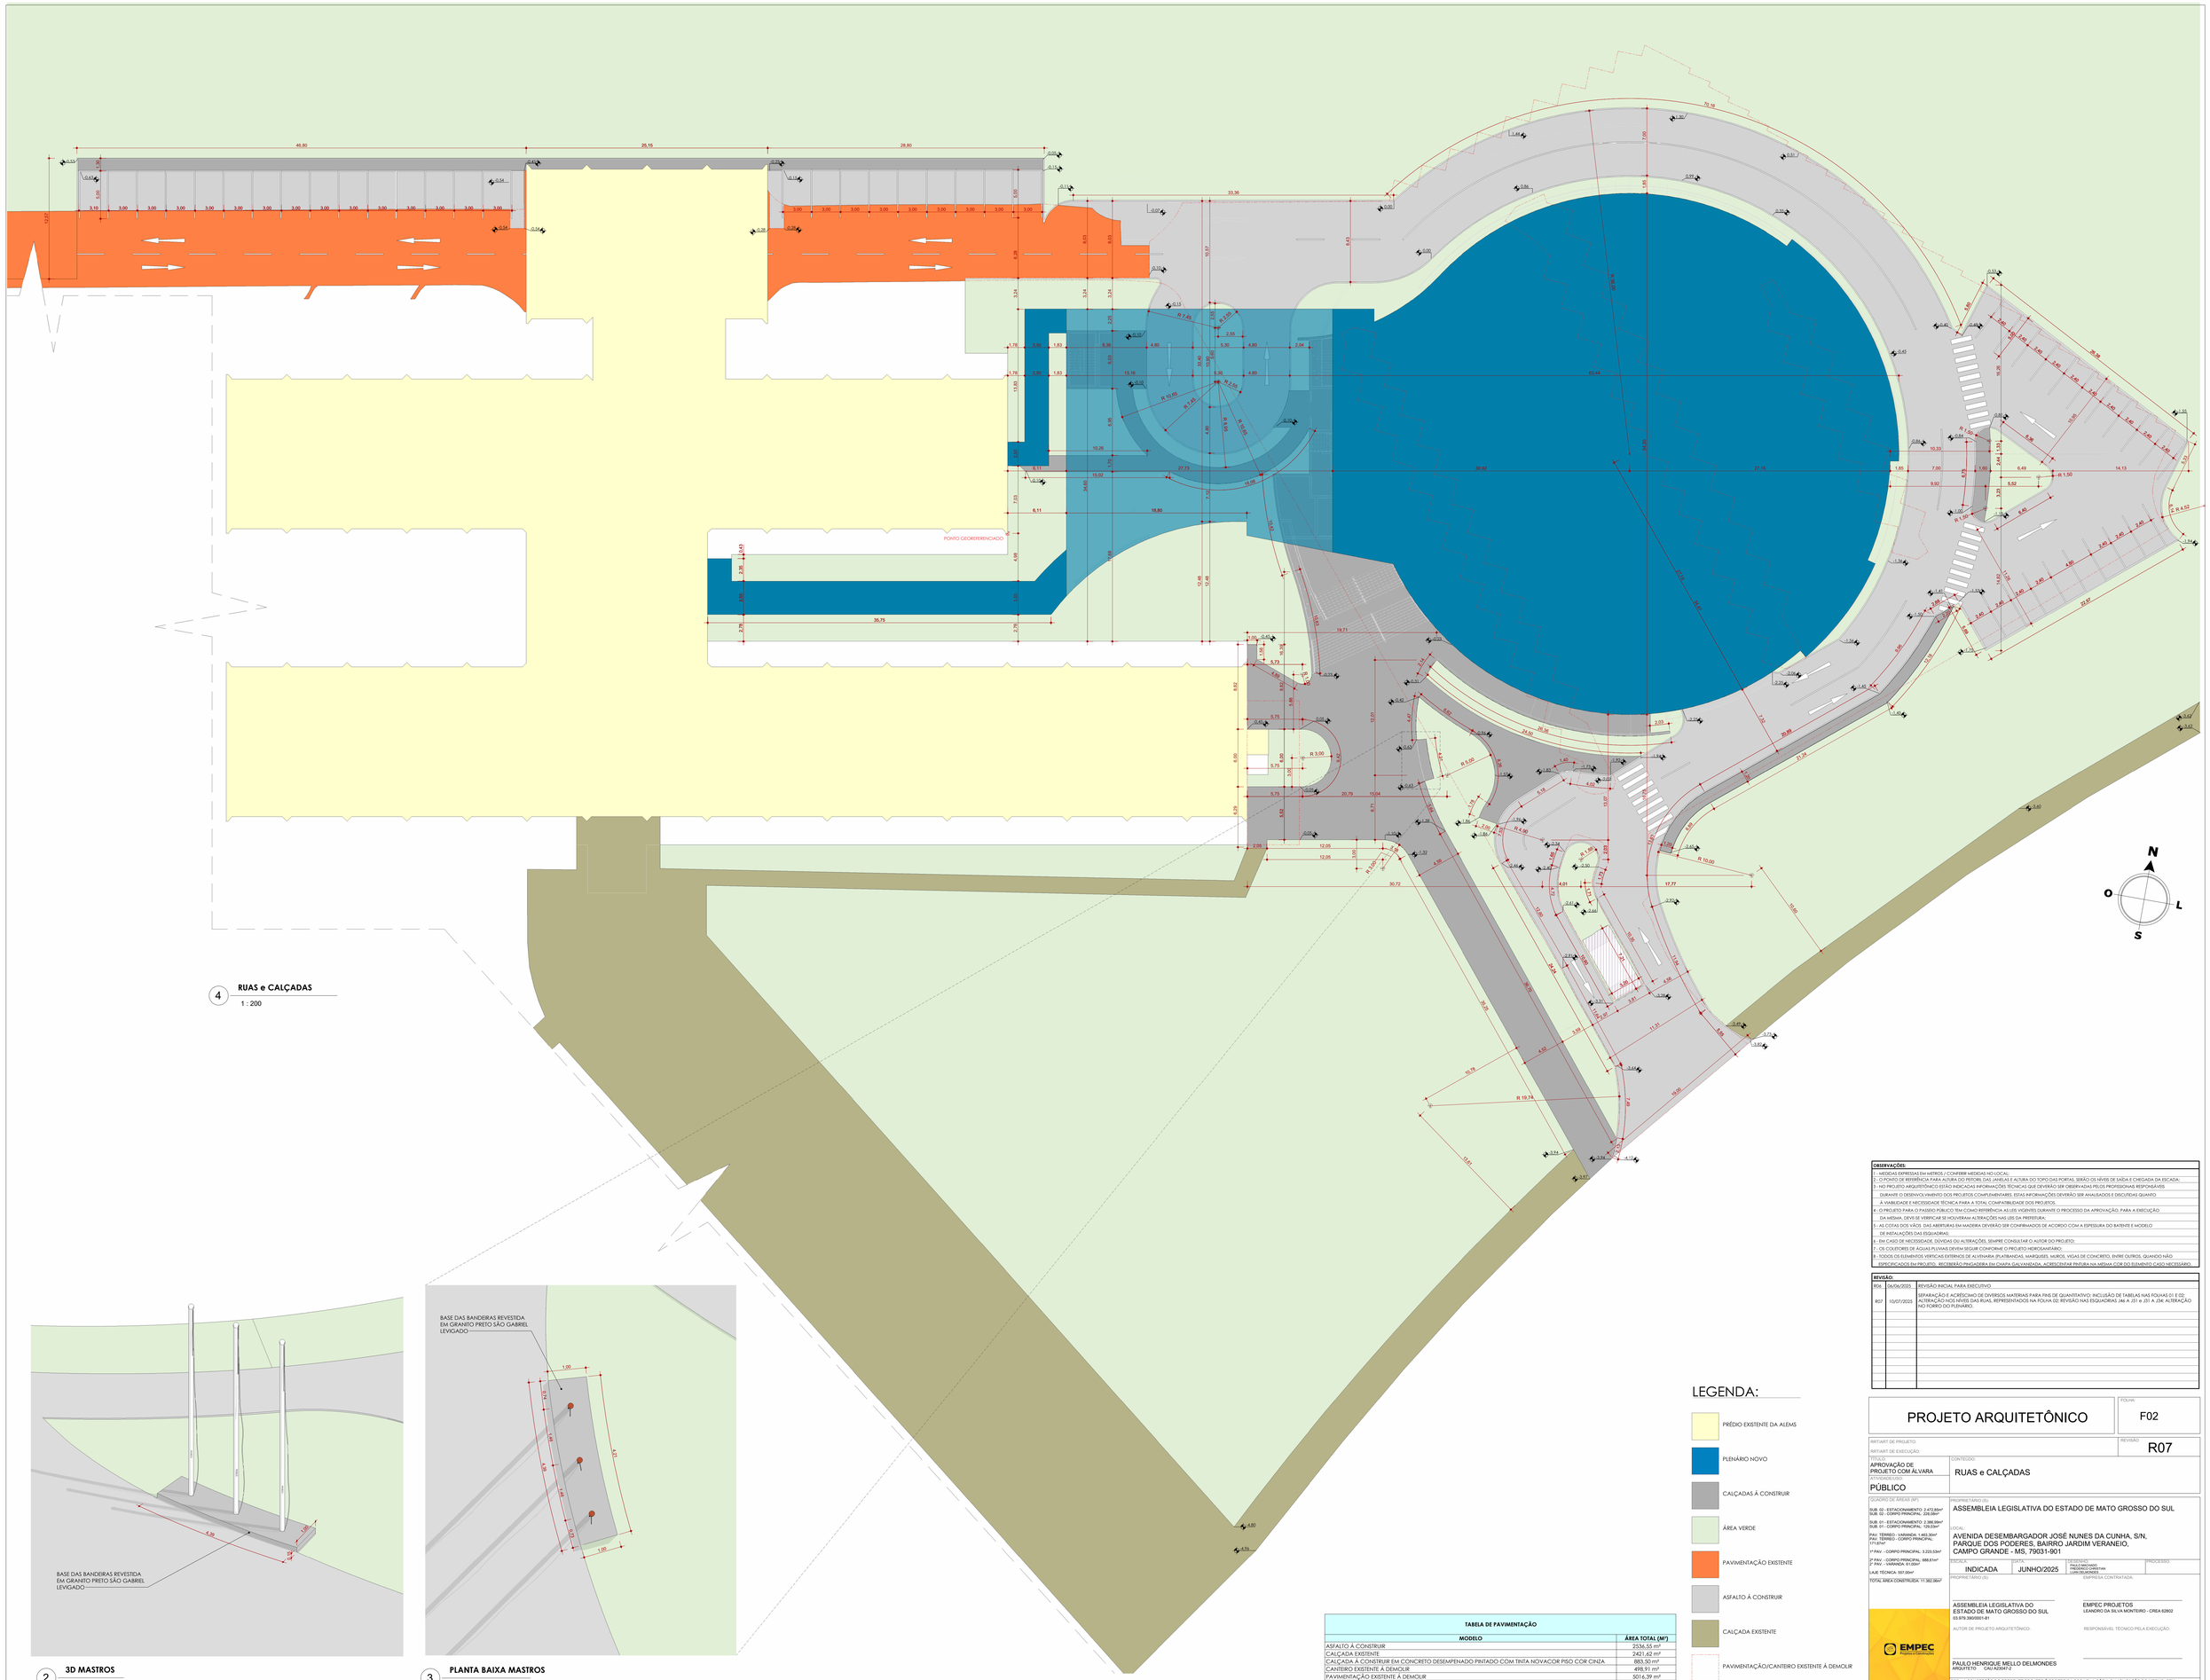

4 **RUAS e CALÇADAS**
1 : 200

2 **3D MASTROS**

3 **PLANTA BAIXA MASTROS**
1 : 50

TABELA DE PAVIMENTAÇÃO

MODELO	ÁREA TOTAL (M²)
ASFALTO À CONSTRUIR	2536,55 m²
CALÇADA EXISTENTE	2421,62 m²
CALÇADA À CONSTRUIR EM CONCRETO DESEMPENADO PINTADO COM TINTA NOVACOR PISO COR CINZA	883,50 m²
CANTEIRO EXISTENTE À DEMOLIR	498,91 m²
PAVIMENTAÇÃO EXISTENTE À DEMOLIR	5016,39 m²

LEGENDA:

- PRÉDIO EXISTENTE DA ALEMS
- PLENÁRIO NOVO
- CALÇADAS À CONSTRUIR
- ÁREA VERDE
- PAVIMENTAÇÃO EXISTENTE
- ASFALTO À CONSTRUIR
- CALÇADA EXISTENTE
- PAVIMENTAÇÃO/CANTEIRO EXISTENTE À DEMOLIR

OBSERVAÇÕES:

1 - MEDIDAS EXPRESSAS EM METROS / CONFERIR MEDIDAS NO LOCAL;
2 - O PONTO DE REFERÊNCIA PARA ALTURA DO PEITORIL DAS JANELAS E ALTURA DO TOPO DAS PORTAS, SERÃO OS NÍVEIS DE SAÍDA E CHEGADA DA ESCADA;
3 - NO PROJETO ARQUITETÔNICO ESTÃO INDICADAS INFORMAÇÕES TÉCNICAS QUE DEVERÃO SER OBSERVADAS PELOS PROFISSIONAIS RESPONSÁVEIS DURANTE O DESENVOLVIMENTO DOS PROJETOS COMPLEMENTARES. ESTAS INFORMAÇÕES DEVERÃO SER ANALISADOS E DISCUTIDAS QUANTO À VIABILIDADE E NECESSIDADE TÉCNICA PARA A TOTAL COMPATIBILIDADE DOS PROJETOS;
4 - O PROJETO PARA O PASSEIO PÚBLICO TEM COMO REFERÊNCIA AS LEIS VIGENTES DURANTE O PROCESSO DA APROVAÇÃO. PARA A EXECUÇÃO DA MESMA, DEVE-SE VERIFICAR SE HOUVERAM ALTERAÇÕES NAS LEI DA PREFEITURA;
5 - AS COTAS DOS VÃOS DAS ABERTURAS EM MADEIRA DEVERÃO SER CONFIRMADOS DE ACORDO COM A ESPESSURA DO BATENTE E MODELO DE INSTALAÇÕES DAS ESQUADRIAS;
6 - EM CASO DE NECESSIDADE, DÚVIDAS OU ALTERAÇÕES, SEMPRE CONSULTAR O AUTOR DO PROJETO;
7 - OS COLUTORES DE ÁGUAS PLUVIAIS DEVEM SEGUIR CONFORME O PROJETO HIDROSANITÁRIO;
8 - TODOS OS ELEMENTOS VERTICAIS EXTERNOS DE ALVENARIA (PARAPEADAS, MARQUISES, MUROS, VIGAS DE CONCRETO, ENTRE OUTROS, QUANDO NÃO ESPECIFICADOS EM PROJETO, RECEBERÃO PINGADEIRA EM CHAPA GALVANIZADA, ACRESCENTAR PINTURA NA MESMA COR DO ELEMENTO CASO NECESSÁRIO.

REVISÃO:

R06	06/06/2025	REVISÃO INICIAL PARA EXECUTIVO
R07	10/07/2025	SEPARAÇÃO E ACRÉSCIMO DE DIVERSOS MATERIAIS PARA FINS DE QUANTITATIVO; INCLUSÃO DE TABELAS NAS FOLHAS 01 E 02; ALTERAÇÃO NOS NÍVEIS DAS RUAS, REPRESENTADOS NA FOLHA 02; REVISÃO NAS ESQUADRIAS: JAE A J51 e J51 A J34; ALTERAÇÃO NO FORRO DO PLENÁRIO.

PROJETO ARQUITETÔNICO

FOLHA: F02

RRTART DE PROJETO:
RRTART DE EXECUÇÃO:
REVISÃO: R07

TÍTULO: APROVAÇÃO DE PROJETO COM ÁLVARA
ATENDIMENTO: PÚBLICO
CONTEÚDO: RUAS e CALÇADAS

QUADRO DE ÁREAS (M²):
SUB. 02 - ESTACIONAMENTO: 2.472,85m²
SUB. 02 - CORPO PRINCIPAL: 229,08m²
SUB. 01 - ESTACIONAMENTO: 2.388,99m²
SUB. 01 - CORPO PRINCIPAL: 129,03m²
PAV. TÉRREO - VARANDA: 1.463,30m²
PAV. TÉRREO - CORPO PRINCIPAL: 171,61m²
1º PAV. - CORPO PRINCIPAL: 3.223,53m²
2º PAV. - CORPO PRINCIPAL: 588,61m²
2º PAV. - VARANDA: 8,128m²
LAJE TÉCNICA: 557,00m²
TOTAL ÁREA CONSTRUÍDA: 11.362,36m²

PROPRIETÁRIO DO:
ASSEMBLEIA LEGISLATIVA DO ESTADO DE MATO GROSSO DO SUL

LOCAL:
AVENIDA DESEMBARGADOR JOSÉ NUNES DA CUNHA, S/N,
PARQUE DOS PODERES, BAIRRO JARDIM VERANEIO,
CAMPO GRANDE - MS, 79031-901

ESCALA: INDICADA
DATA: JUNHO/2025
ARQUIVO: PROJETO ARQUITETÔNICO - PREÂMBULO CHRISTIAN - LUAN DELMONDES
PROCESSO:

PROPRIETÁRIO DO:
ASSEMBLEIA LEGISLATIVA DO ESTADO DE MATO GROSSO DO SUL
03.975.390/0001-61

EMPRESA CONTRATADA:
EMPEC PROJETOS
LEANDRO DA SILVA MONTEIRO - CREA 62802

AUTOR DE PROJETO ARQUITETÔNICO:
PAULO HENRIQUE MELLO DELMONDES
ARQUITETO - CAU A53347-2

RESPONSÁVEL TÉCNICO PELA EXECUÇÃO:

DIREITOS AUTORAIS: A CONCEPÇÃO DO PRESENTE PROJETO É PROTEGIDA POR LEI. A CÓPIA OU APLICAÇÃO DO MESMO, SEM AUTORIZAÇÃO ESPECÍFICA ESTÁ SUJEITA AS SANÇÕES LEGAIS.