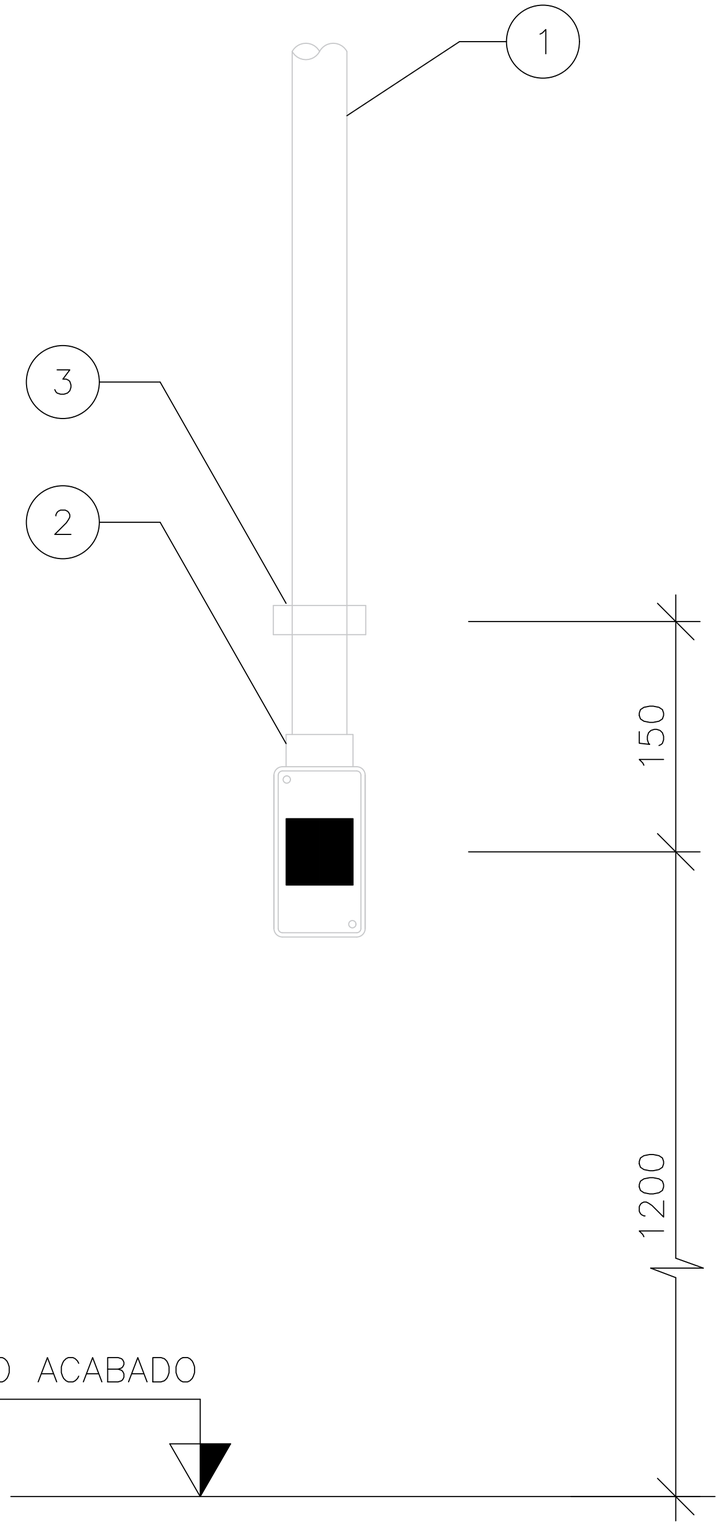

OBSERVAÇÕES:

GERAL

INTERRUPTOR DE SOBREPOR

ITEM	QUANT.	DISCRIMINAÇÃO	ESPECIF.	FABRICANTE
3	1	ABRAÇADEIRA TIPO D AÇO GALVANIZADO	–	
2	1	INTERRUP. SIMPLES 20A/250V MONTADA EM CONDULETE "E"	–	
1	V	ELETRODUTO RÍGIDO DE AÇO GALVANIZADO	–	

EMPEC Projetos e Construções

OBRA: AMPLIAÇÃO ASSEMBLÉIA LEGISLATIVA — ELÉTRICA

LOCAL: Palácio Guaicurus - Avenida Desembargador José Nunes da Cunha, Parque dos Poderes - Bloco 09 - Jardim Veraneio - Campo Grande/MS

QUADRO DE ÁREAS:

EMPRESA CONTRATADA: EMPEC PROJETOS, GABRIEL HENRIQUE DE OLIVEIRA DANTAS - CREA 62049

PROPRIETÁRIO: ASSEMBLEIA LEGISLATIVA DO MATO GROSSO DO SUL, 03.979.390/0001-81

AUTOR DO PROJETO: EMPEC PROJETOS, GABRIEL HENRIQUE DE OLIVEIRA DANTAS - CREA 62049

TÍTULO: GERAL

FOLHA: 02/06

ESCALA: INDICADA

DATA: 01/07/2025

REVISÃO: R00

DESENHO: