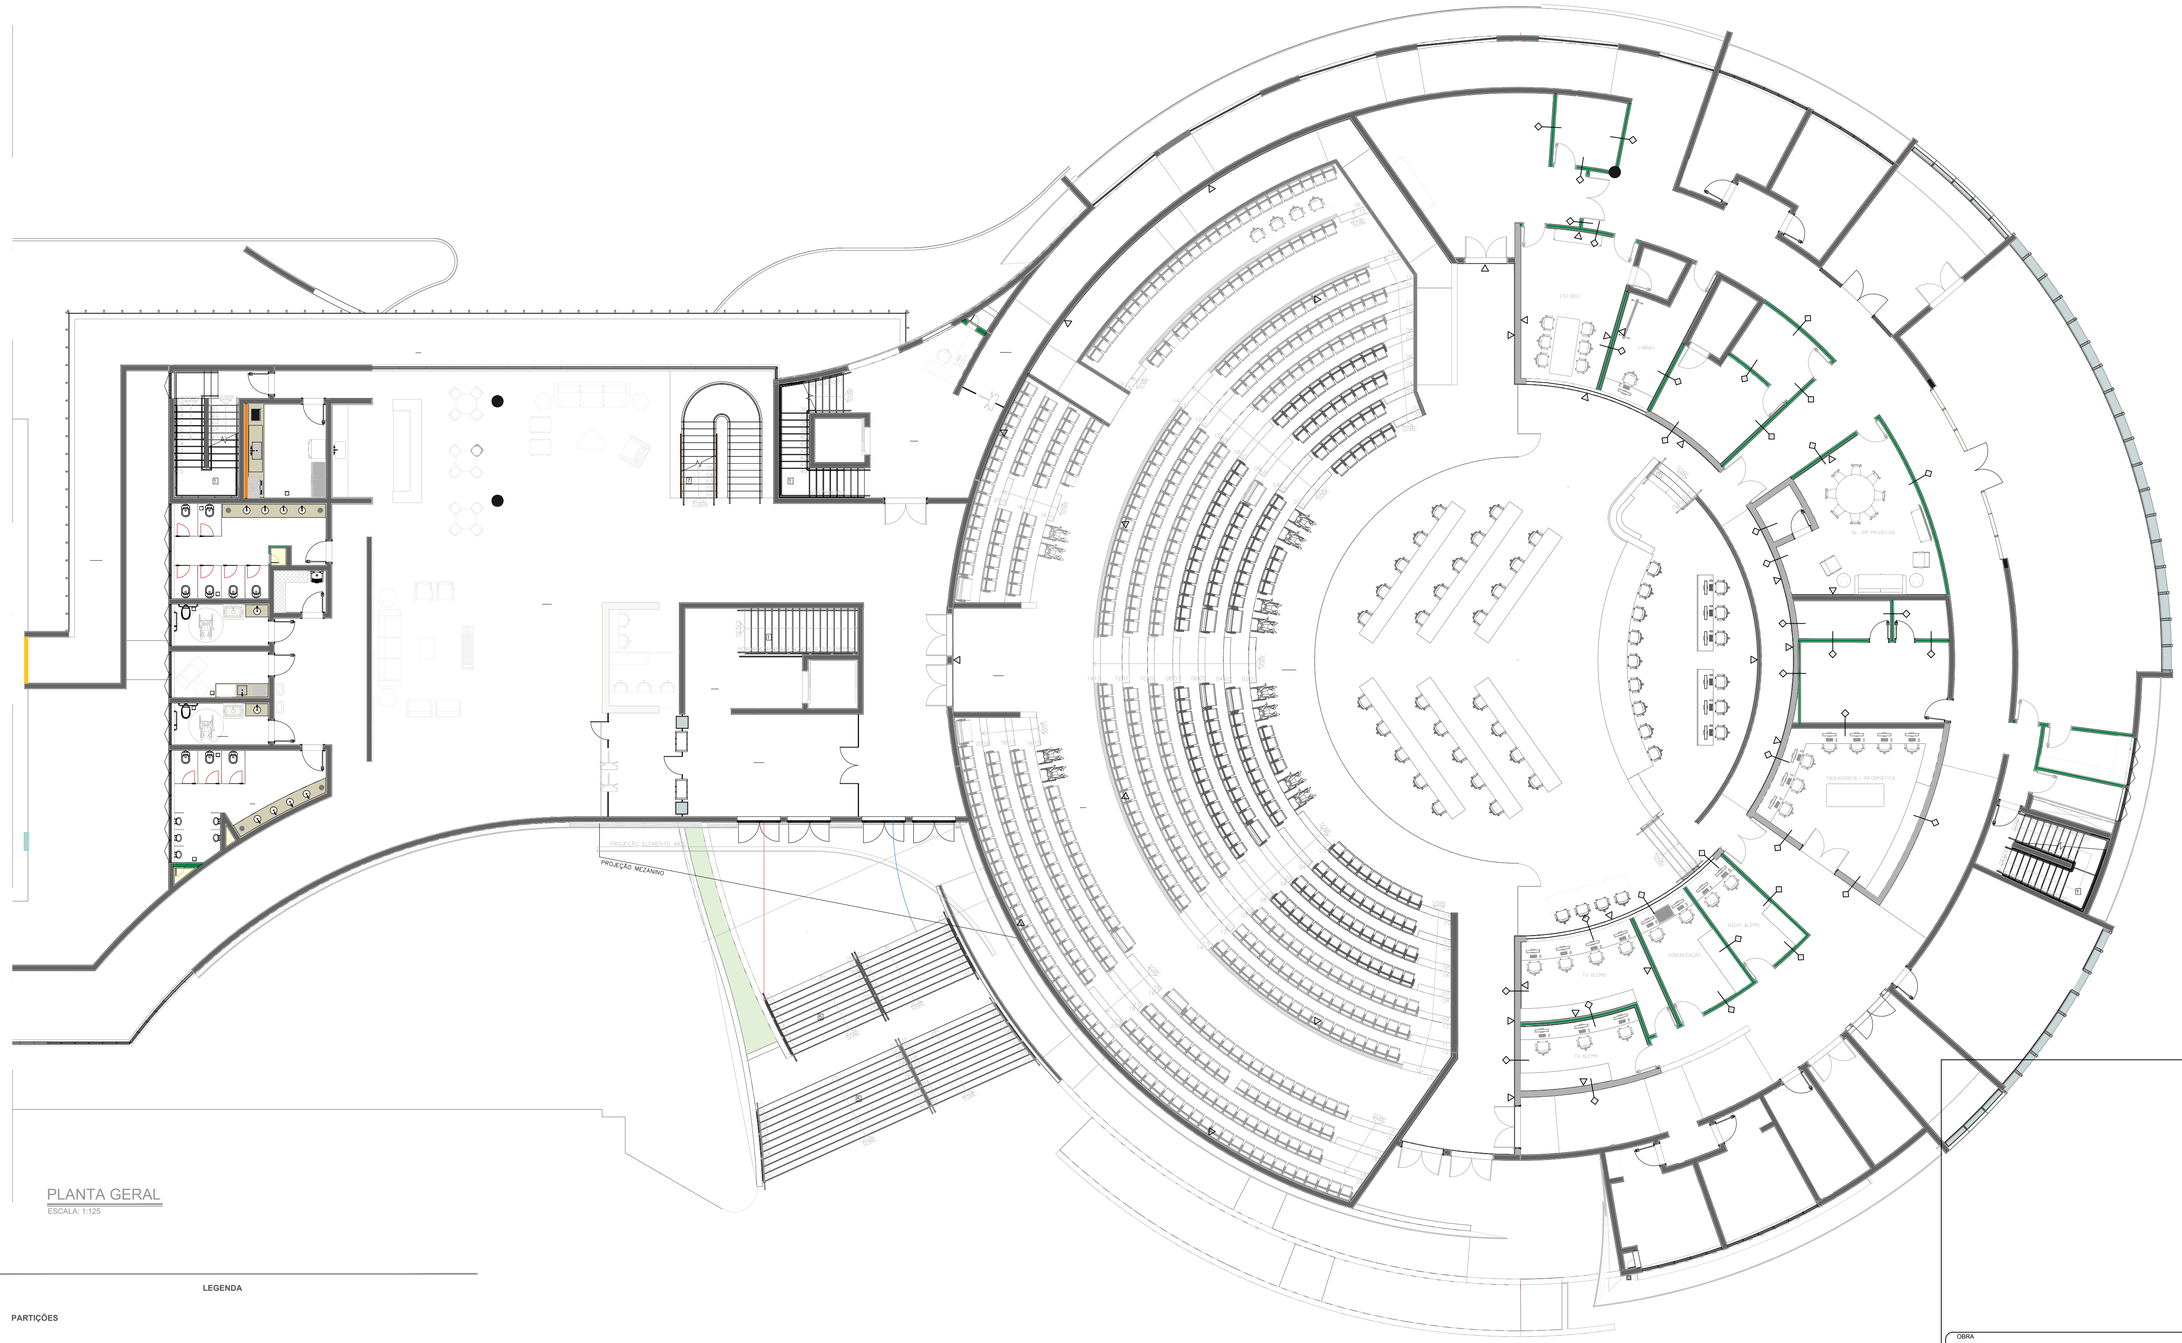

PLANTA GERAL

ESCALA: 1:125

LEGENDA

PARTIÇÕES

- **PAREDE INTERNA EM 3 CAMADAS DE GESSO ACARTONADONA FACE INTERNA PREENCHIDA INTERNAMENTE COM PLACAS DE LÃ DE ROCHA 60x120cm DENSIDADE MÍNIMA 32kg/m3.**
- **PAREDE EM DRYWALL - 3 CAMADAS DE GESSO ACARTONADO EM CADA FACE PREENCHIDA INTERNAMENTE COM PLACAS DE LÃ DE ROCHA 60x120cm DENSIDADE MÍNIMA 32kg/m3.**
- **PAREDE CONFORME PROJETO ARQUITETÔNICO - PREVER FORRO INTERNO COM 3 CAMADAS DE GESSO ACARTONADO PREENCHIDO SUPERIORMENTE COM PLACAS DE LÃ DE ROCHA 60x120cm DENSIDADE MÍNIMA 32kg/m3.**

REVESTIMENTOS

- **PAINEL EM MDF 15mm RANHURADO / PERFURADO - PREENCHIDO INTERNAMENTE COM LÃ DE FIBRA MINERAL 50mm 32KG/M3 - ACABAMENTO CONFORME ARQUITETURA.**
- **PAINEL EM TECIDO PREENCHIDO INTERNAMENTE COM LÃ DE FIBRA MINERAL 50mm 32KG/M3 - COR A DEFINIR.**
- **PAINEL TIPO DIFUSOR QRD EM MDF - PREENCHIDO INTERNAMENTE COM LÃ DE FIBRA MINERAL 50mm 32KG/M3 - ACABAMENTO CONFORME ARQUITETURA.**
- **PAREDE COM REVESTIMENTO EM PEDRA CONFORME PROJETO ARQUITETÔNICO - PREVER MODULAÇÃO DE 15cmx5cm.**

OBRA ALEMS	ACÚSTICA
LOCAL R. Francisco Marcondes, 201, Vila do Prata Maracaju - MS	QUADRO DE ÁREAS ÁREA DO TERRENO = XXXXXm² ÁREA CONSTRUÍDA = XXXXX m²
EMPRESA CONTRATADA EMPEC PROJETOS LEANDRO DA SILVA MONTEIRO - CREA 62802	PROPRIETÁRIO ASSEMBLEIA LEGISLATIVA DO MATO GROSSO DO SUL 03.979.390/0001-81
AUTOR DO PROJETO PAULO BUENO A53017-4	
TÍTULO PLANTA GERAL	FOLHA 01/07
ESCALA: INDICADA	DATA: JULHO/2025
REVISÃO:	DESENHO: MR