




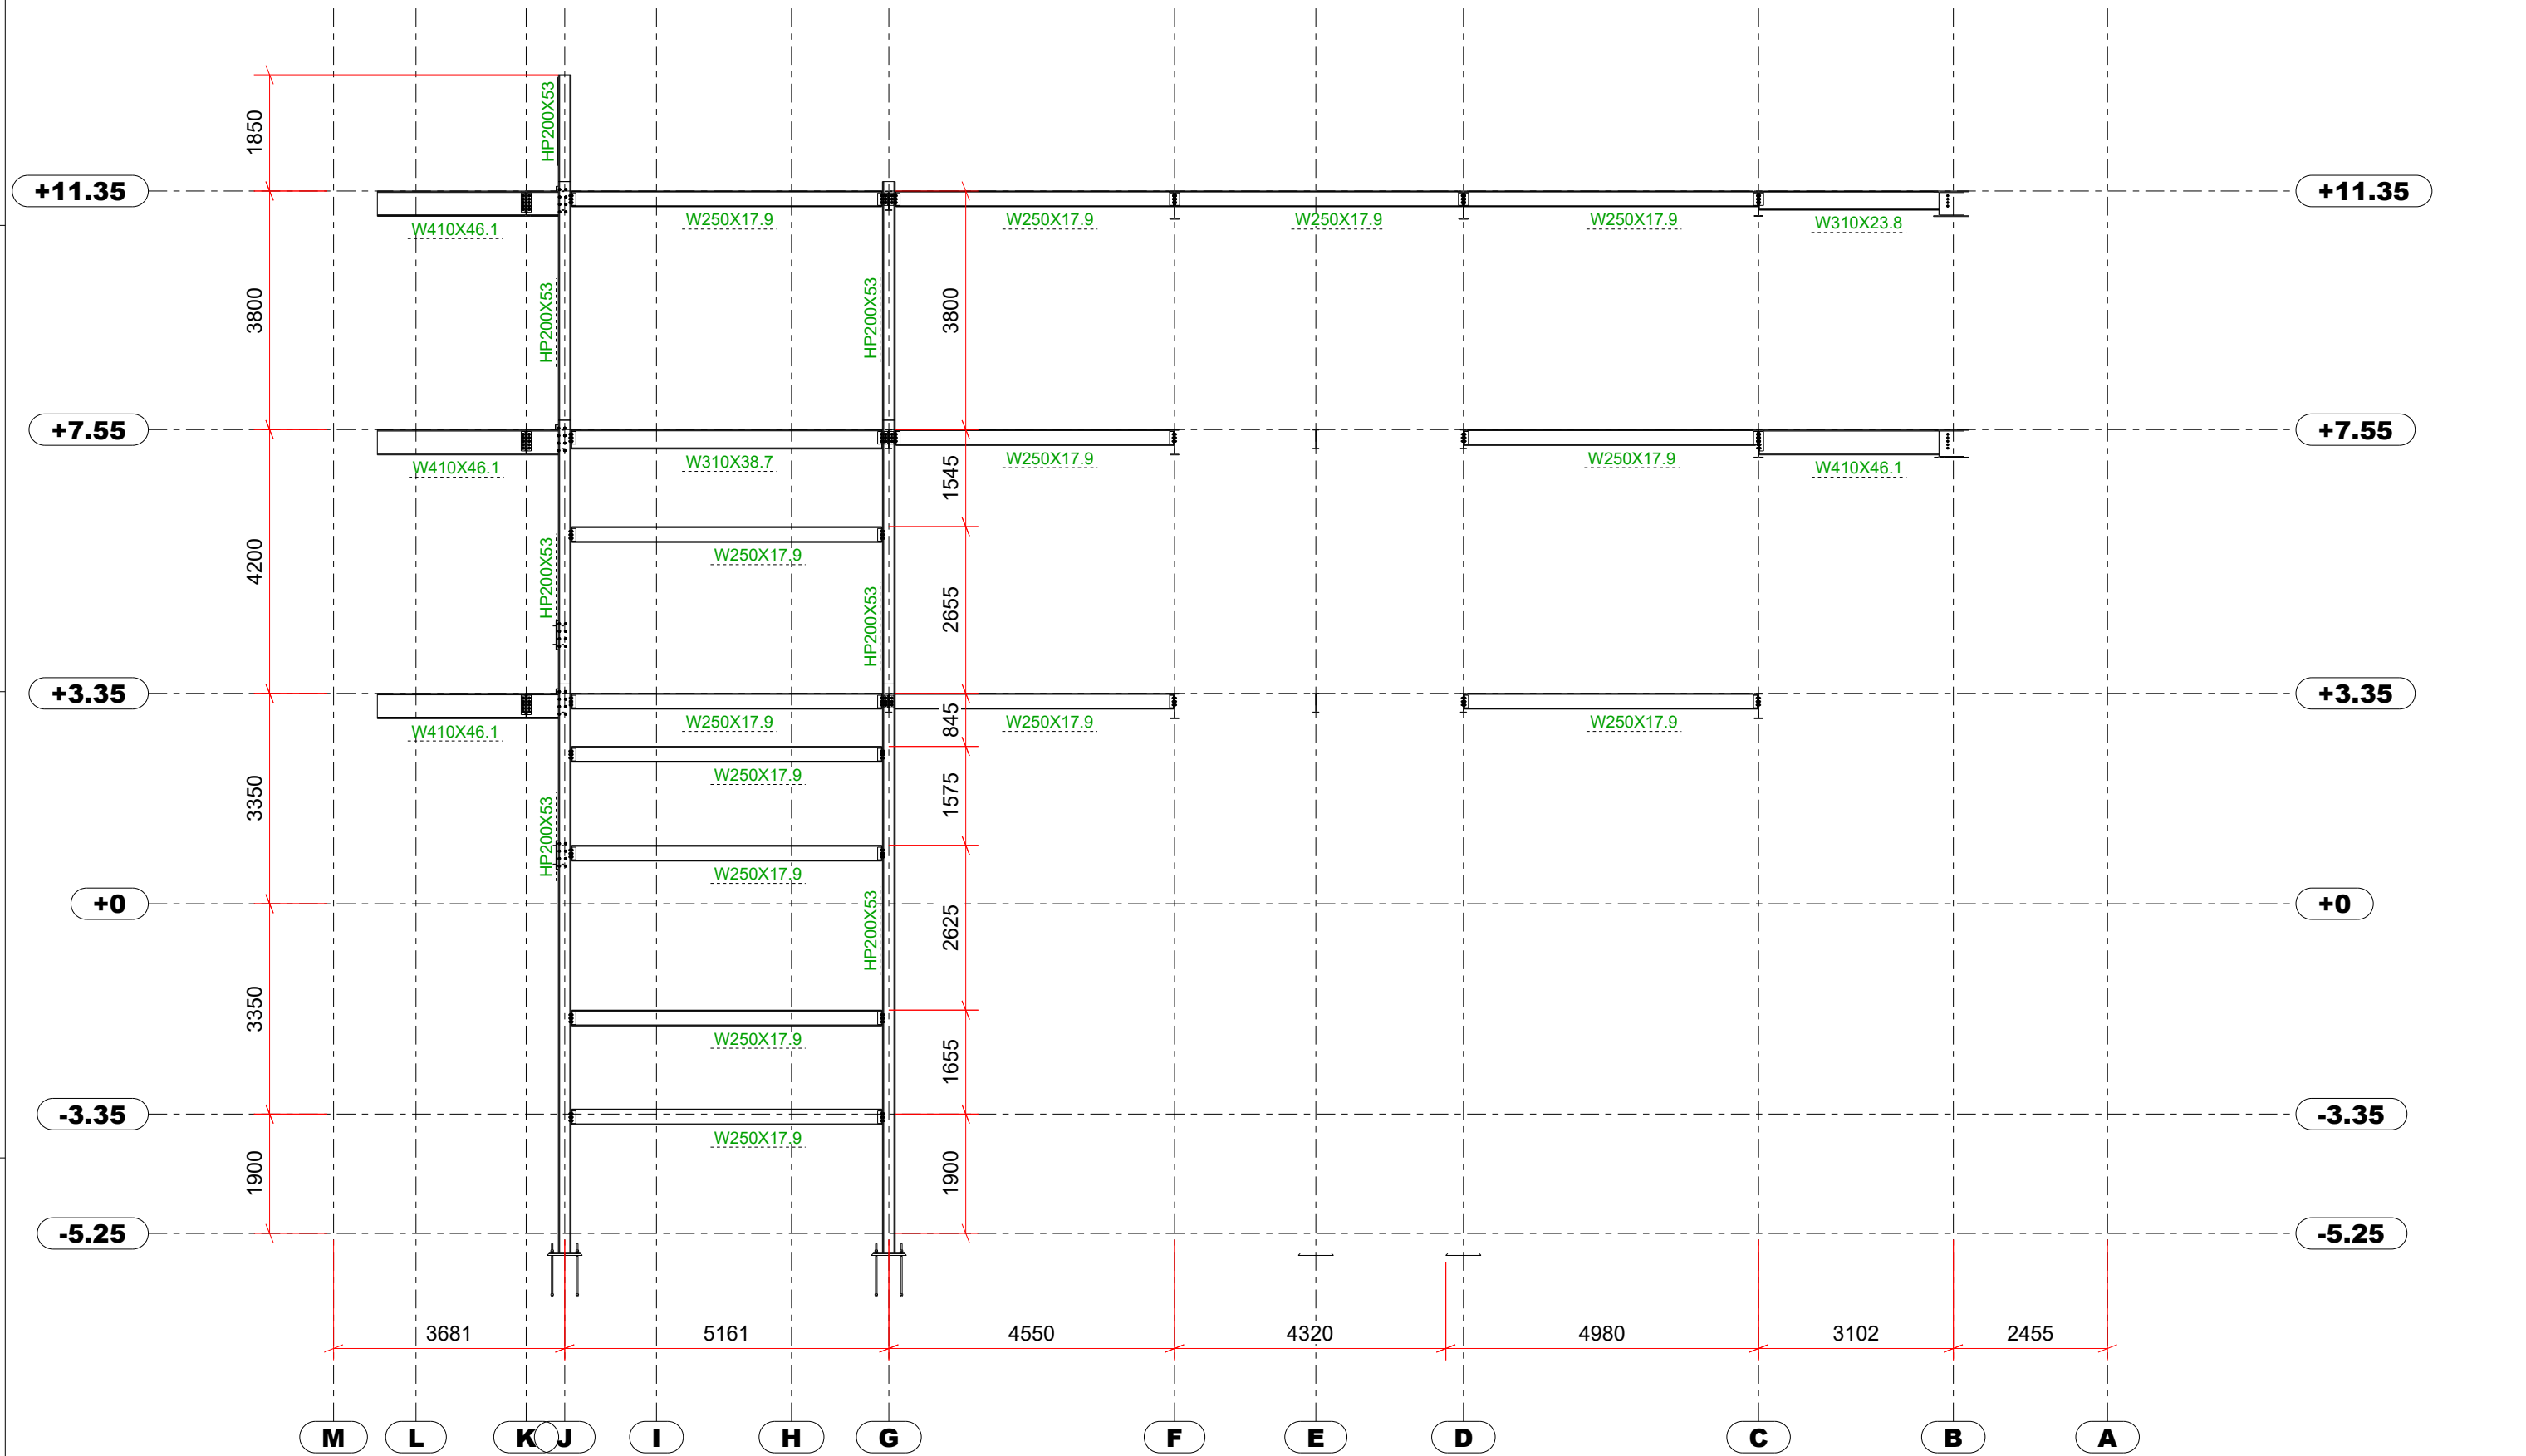

ELEVAÇÃO EIXO "13"
ESC. 1:100

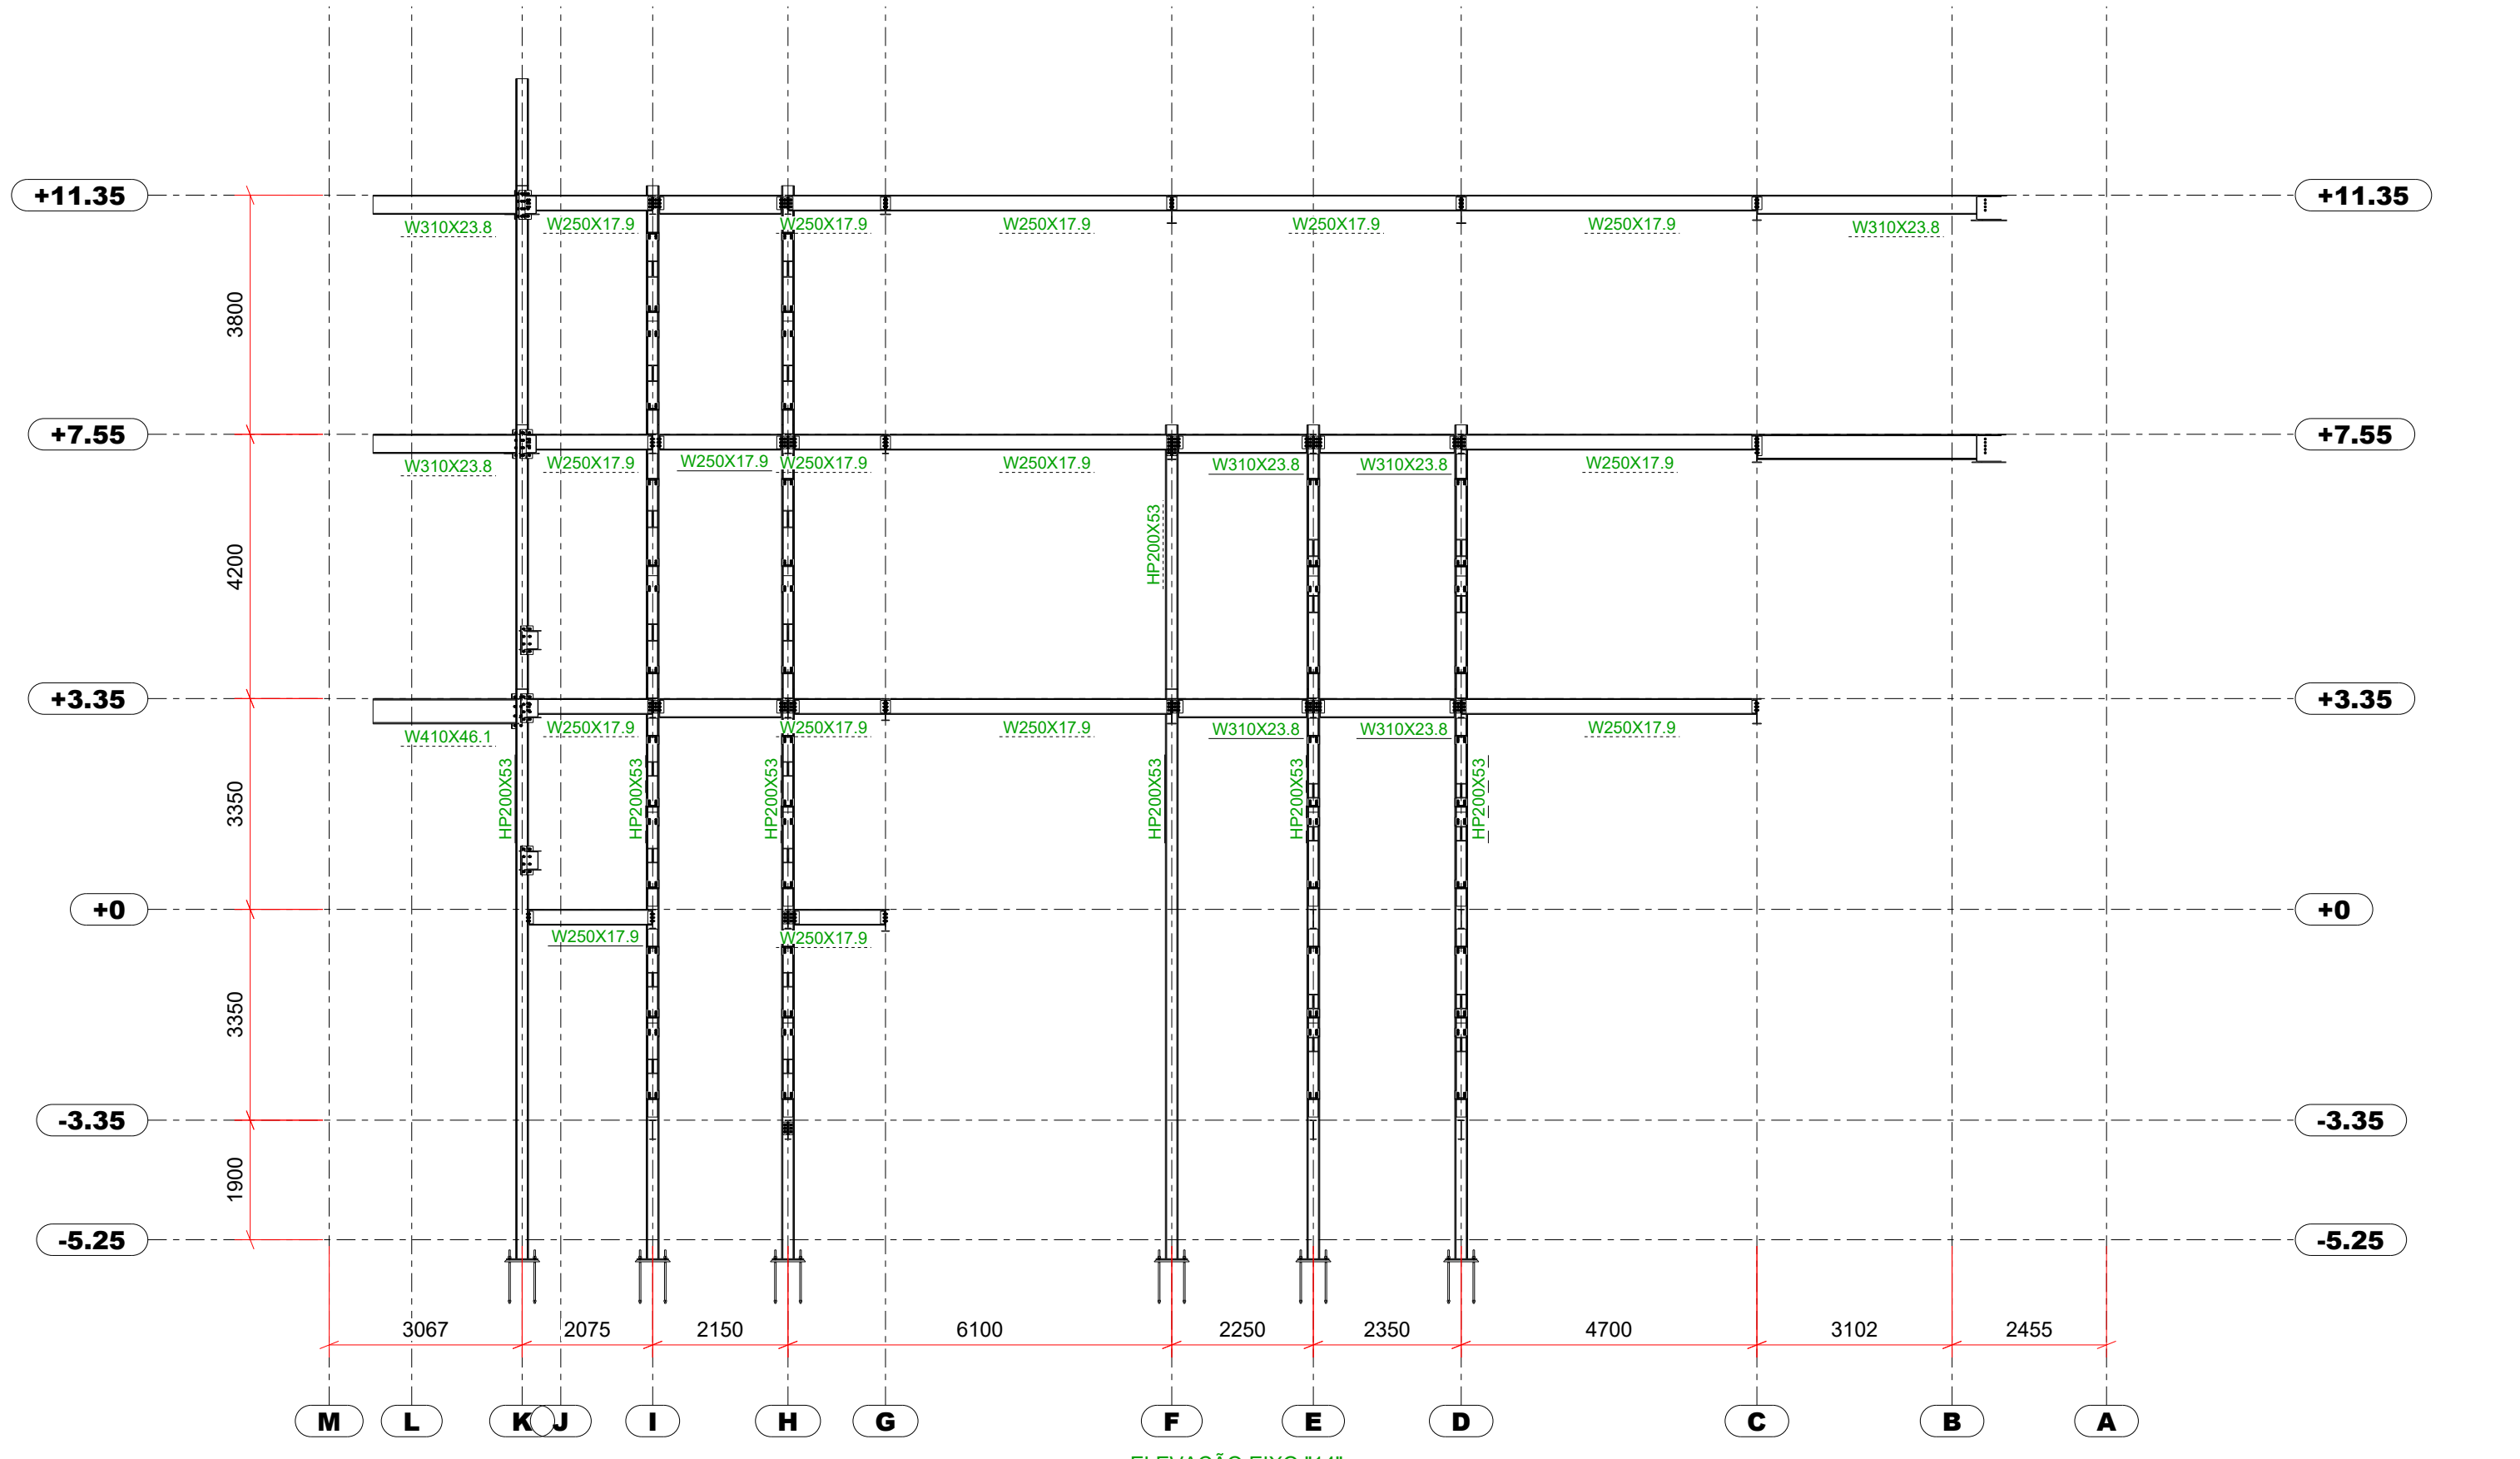

ELEVAÇÃO EIXO "14"
ESC. 1:100

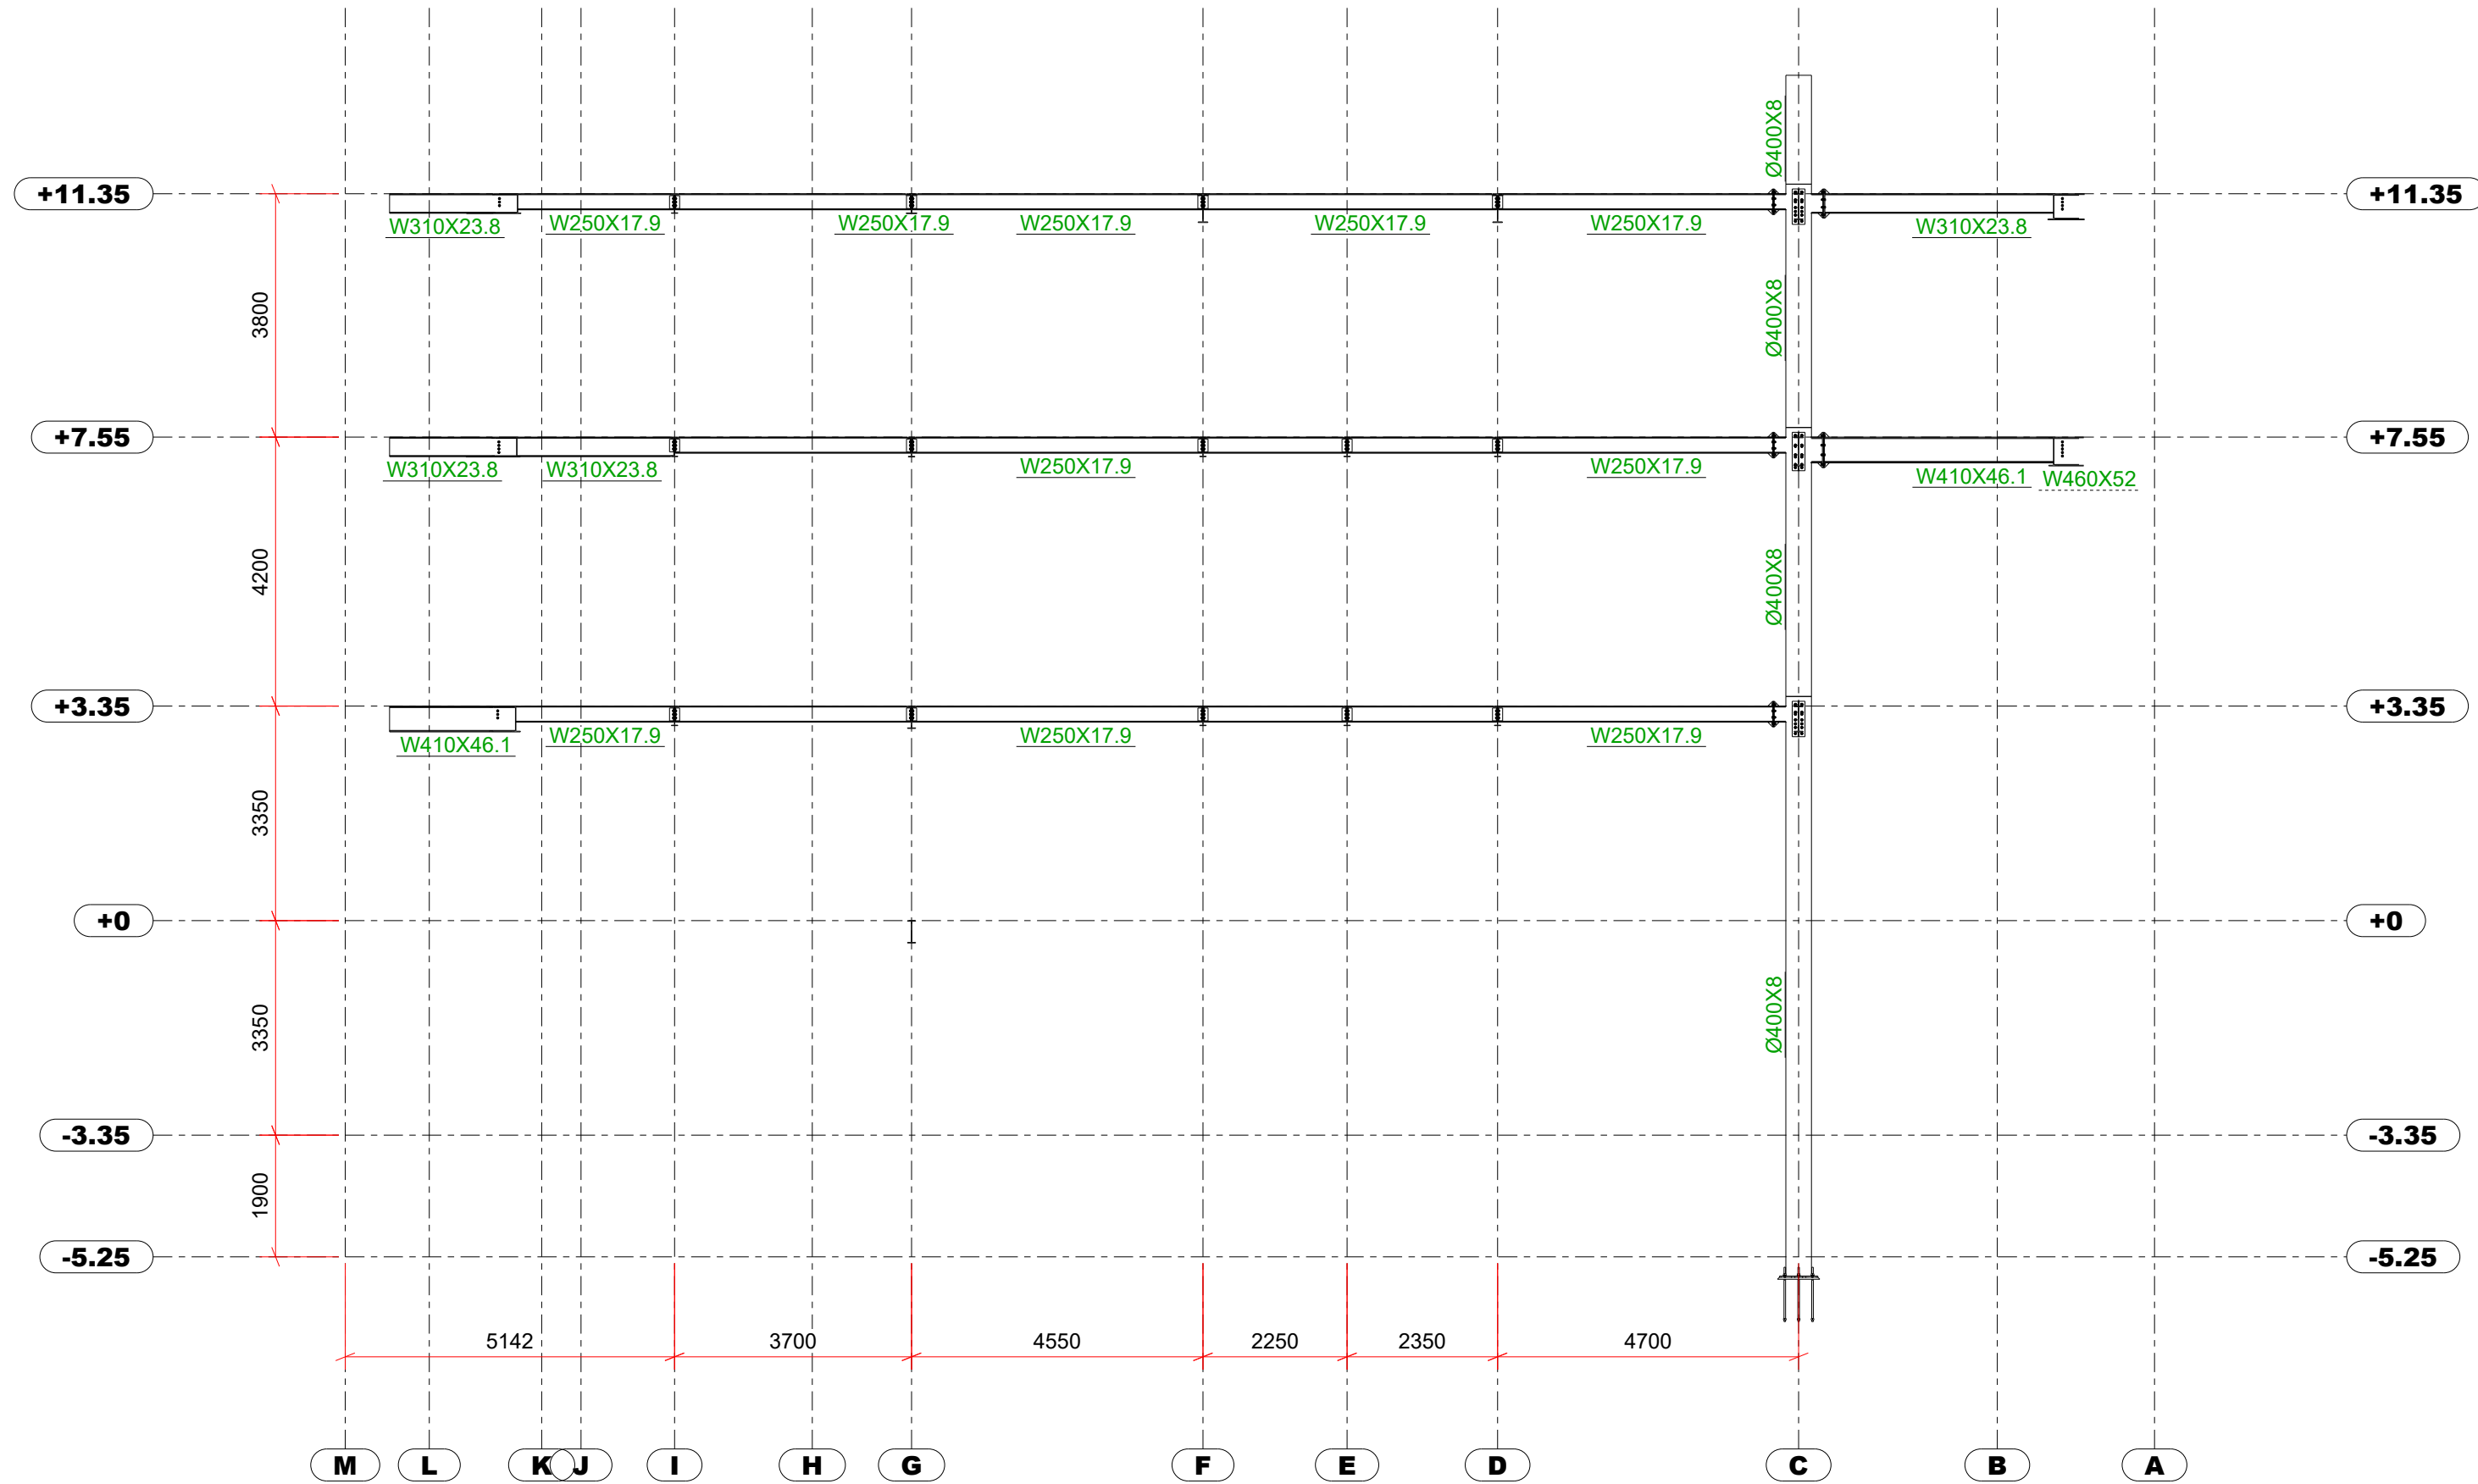

ELEVAÇÃO EIXO "15"
ESC. 1:100

Rev. 0	10.07.2025	Liberado para execução	Rafael
Revisão	Data	Descrição	Responsável
☐ ORÇAMENTO ☐ APROVAÇÃO ☐ EXECUÇÃO ☐ ESTUDO PRELIMINAR			
			
RESPONSÁVEL: EMPEC PROJETOS LEANDRO DA SILVA MONTEIRO - CREA 62802			ASSINTO:
CLIENTE / PROPRIETÁRIO: ALE - MS /			S. DA PRANCHA: MTG-***
OBRA / LOCAL: Assembleia Legislativa / Campo Grande / MS		ESCALA DOS DESENHOS: INDICADA	REVISÃO: R00
DATA:	ESCALA DE PLOTAGEM: 1:1 FORMATO: (841x594)	NOME DO ARQUIVO: 319 - ALE-MTG-15- ELEVAÇÃO EIXO 13, 14 e 15	