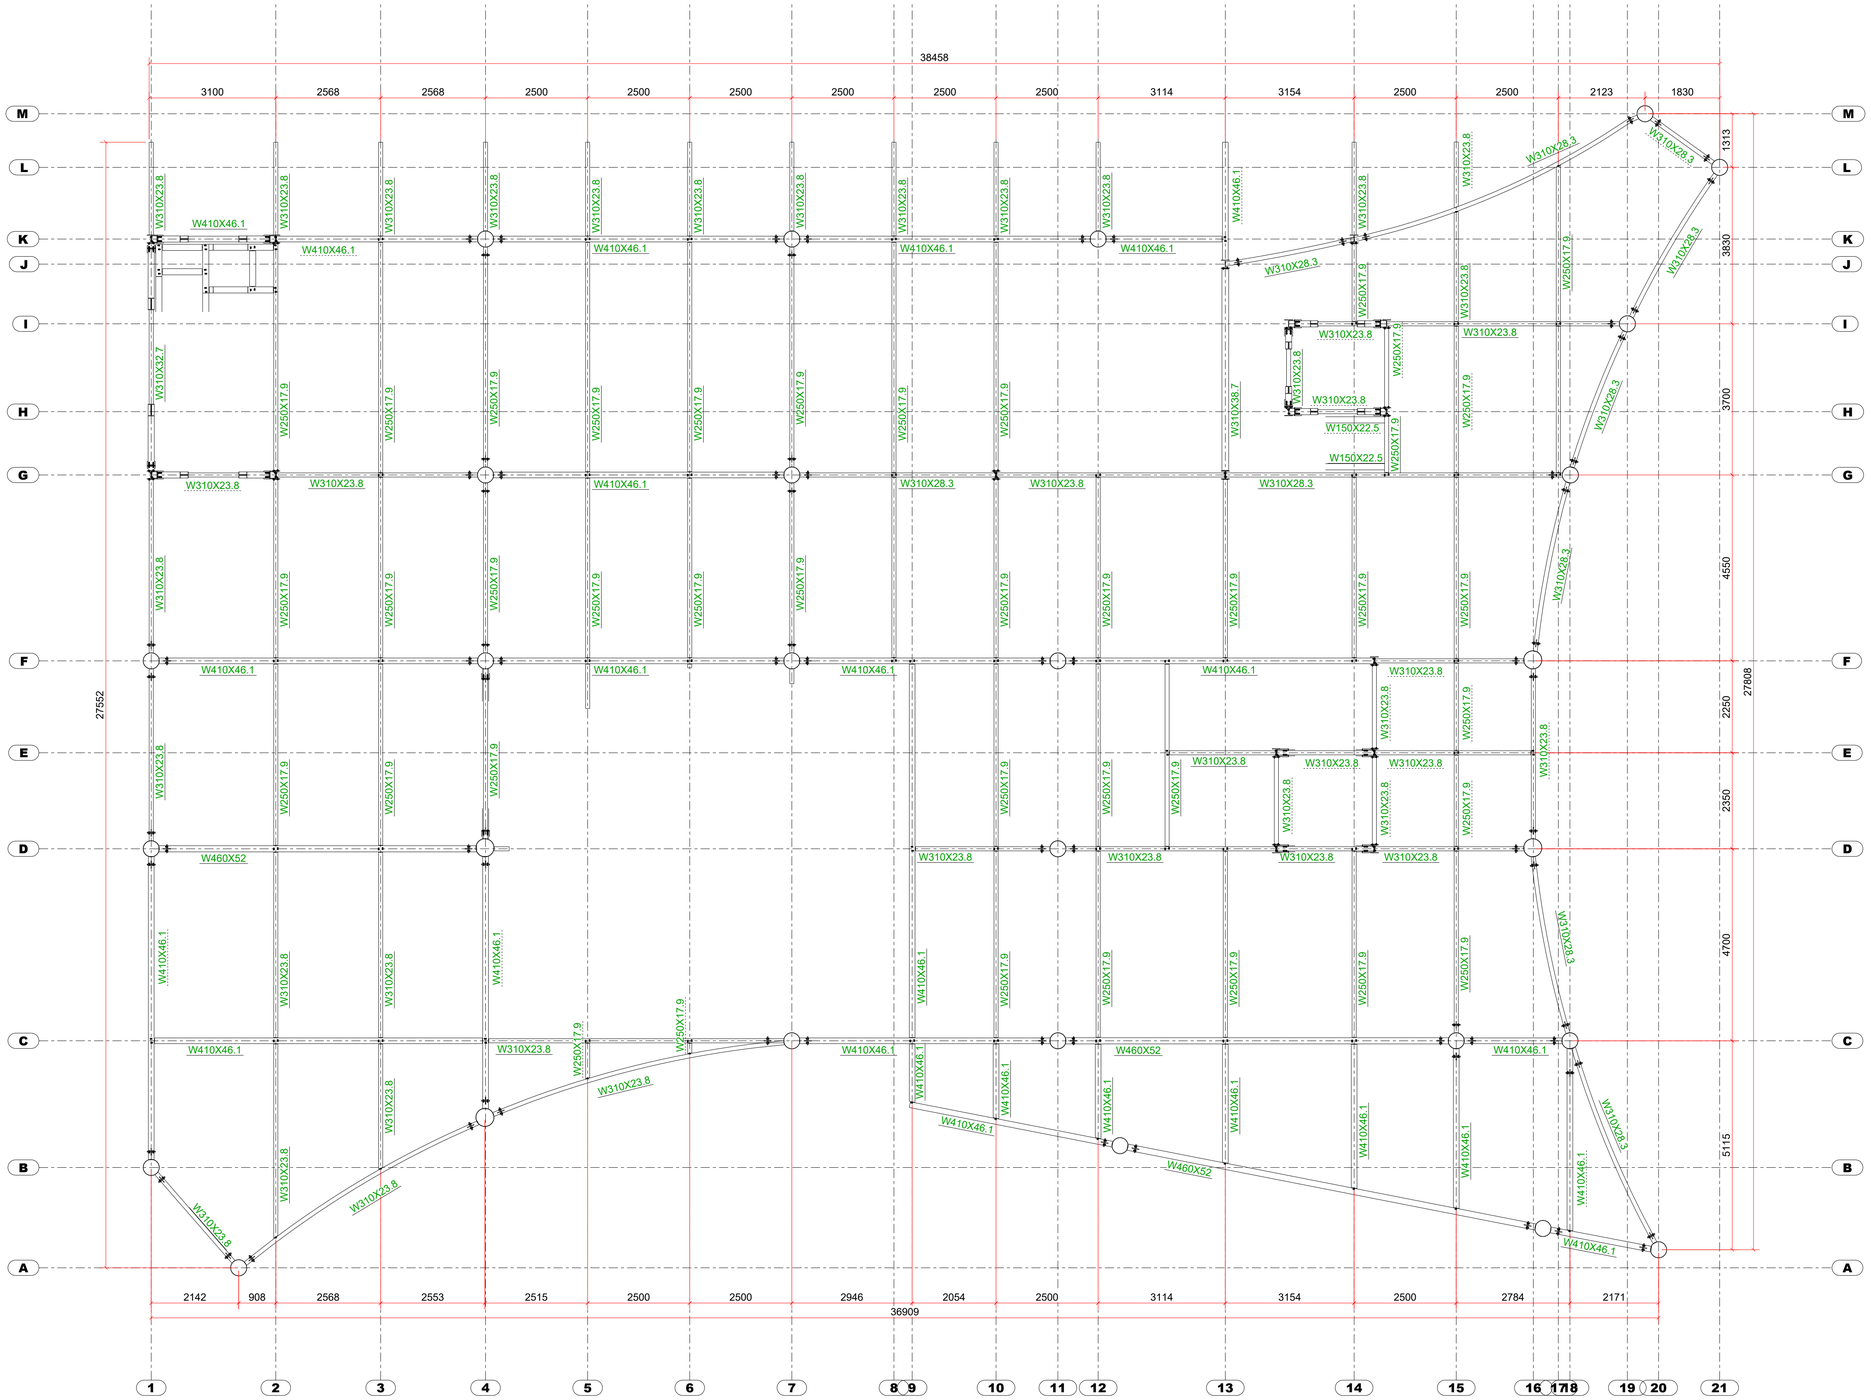

LOCAÇÃO NÍVEL+7.55

ESC. 1:75

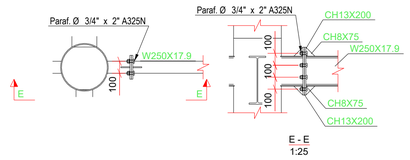

DET. TIPICO W250 NO PILAR

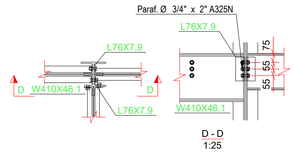

DET. TIPICO W410

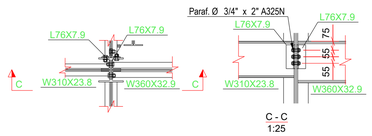

DET. TIPICO W310 e W360

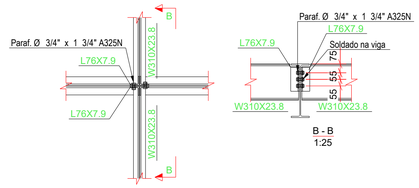

DET. TIPICO W310 C/ VIGA

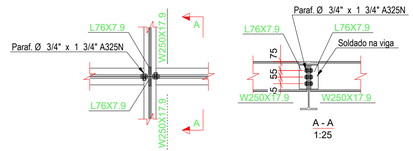

DET. TIPICO W250 C/ VIGA

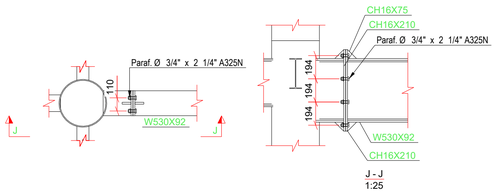

DET. TIPICO W530 NO PILAR

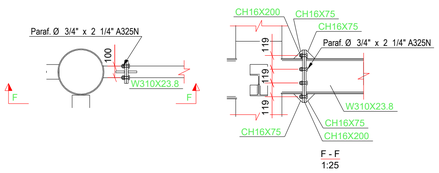

DET. TIPICO W310 NO PILAR

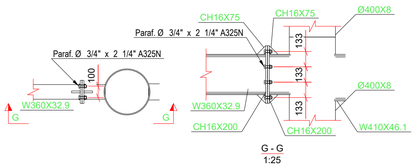

DET. TIPICO W360 NO PILAR

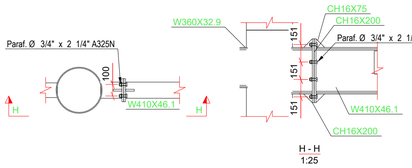

DET. TIPICO W410 NO PILAR

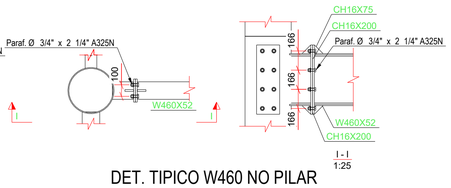

DET. TIPICO W460 NO PILAR

Revisão	Data	Descrição	Responsável
Rev.0	09.07.2025	Liberado para execução	Rafael

☐ ORÇAMENTO ☐ APROVAÇÃO ☐ EXECUÇÃO ☐ ESTUDO PRELIMINAR

EMPEC Projetos e Construções

RESPONSÁVEL: EMPEC PROJETOS
LEANDRO DA SILVA MONTEIRO - CREA 62802

ASSUNTO:

CLIENTE / PROPRIETÁRIO: ALE - MS /

N. DA PRANCHA: MTG-***

OBRA / LOCAL: Assembleia Legislativa / Campo Grande / MS

ESCALA DOS DESENHOS: INDICADA

REVISÃO: R00

DATA:

ESCALA DE PLOTAGEM: 1:1 FORMATO: (841x594)

NOME DO ARQUIVO: 319 - ALE-MTG-03-PLANTA NIVEL +7.55