




DET. PARTIÇÃO P1
ESCALA: 1:10

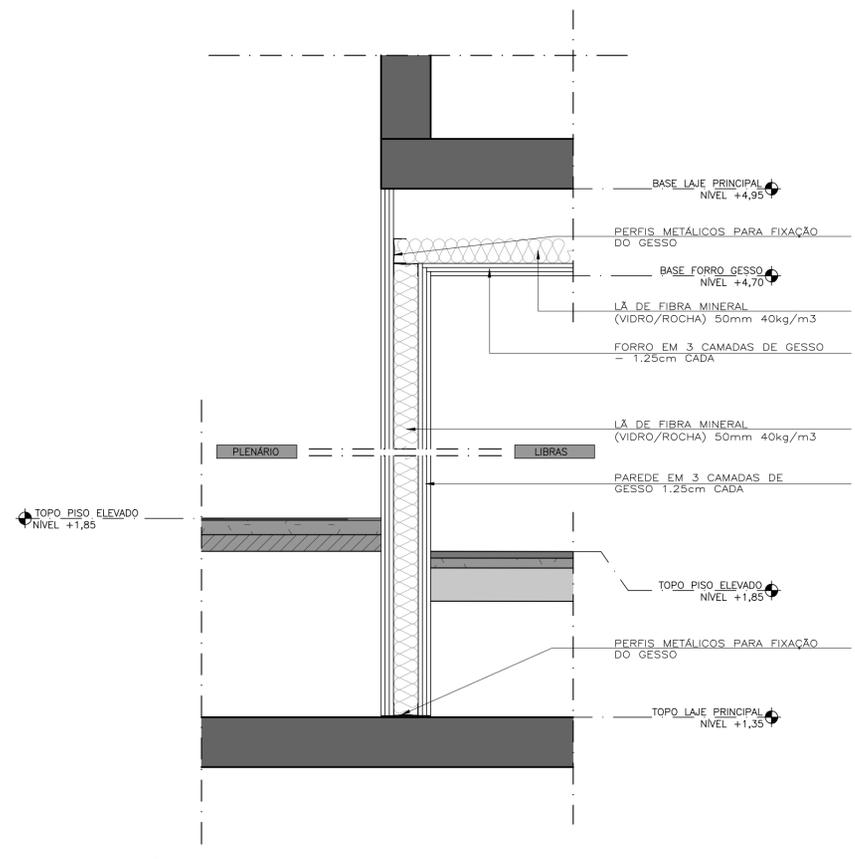


DET. PARTIÇÃO P2
ESCALA: 1:10

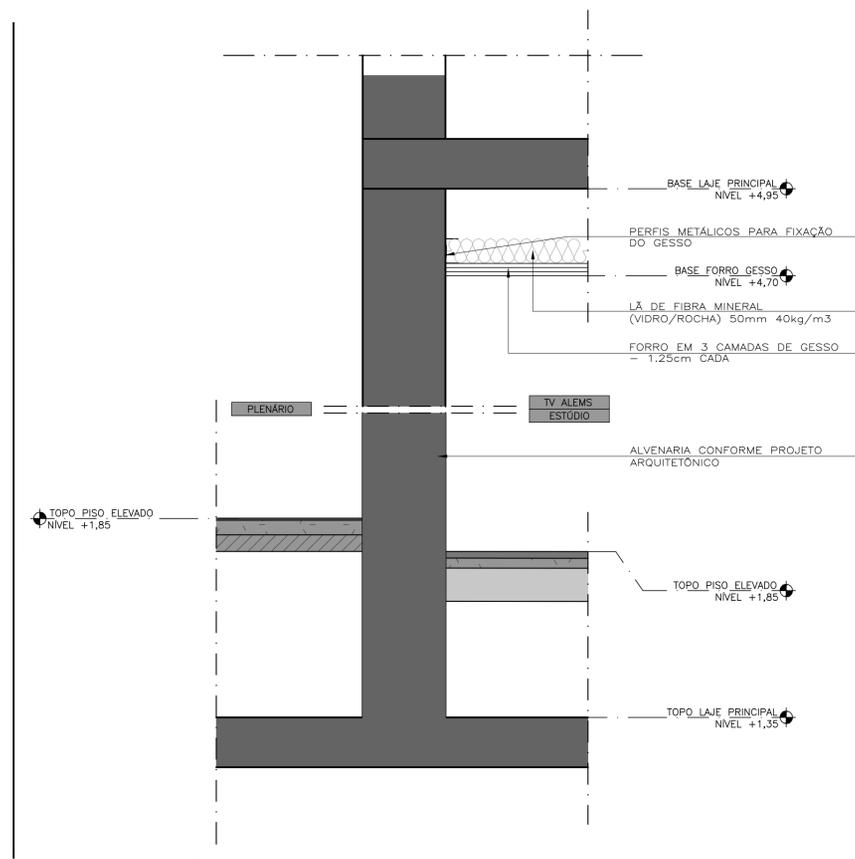


DET. PARTIÇÃO P1
ESCALA: 1:10

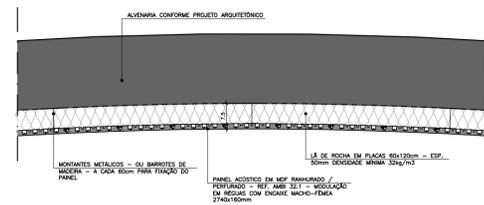


DET. PAINEL AMBI
ESCALA: 1:10

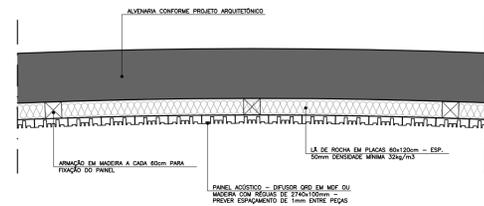


DET. PAINEL QRD
ESCALA: 1:10

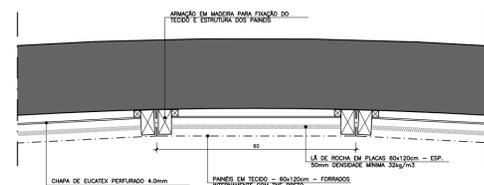

DET. PAINEL TECIDO
ESCALA: 1:10

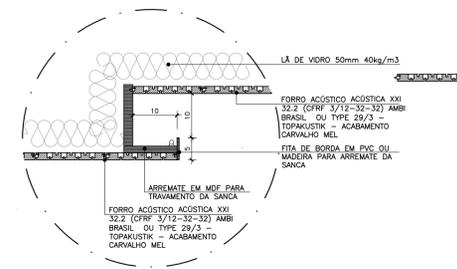

DET. SANCA PAINÉIS AMBI
ESCALA: 1:10

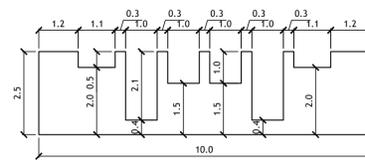

DET. RÉGUA QRD
ESCALA: 1:1

OBRA ALEMS		ACÚSTICA	
LOCAL R. Francisco Marcondes, 201, Vila do Prata Maracaju - MS		QUADRO DE ÁREAS ÁREA DO TERRENO = XXXXX m² ÁREA CONSTRUÍDA = XXXXX m²	
EMPRESA CONTRATADA EMPRESA PROJETOS LEANDRO DA SILVA MONTEIRO - CREA 62802		PROPRIETÁRIO ASSEMBLEIA LEGISLATIVA DO MATO GROSSO DO SUL 03.979.390/0001-81	
AUTOR DO PROJETO PAULO BUENO AS017-4		TÍTULO PLANTA GERAL	
ESCALA INDICADA		DATA JULHO/2025	
REVISÃO		DESENHO MB	
		FOLHA 03/07	