


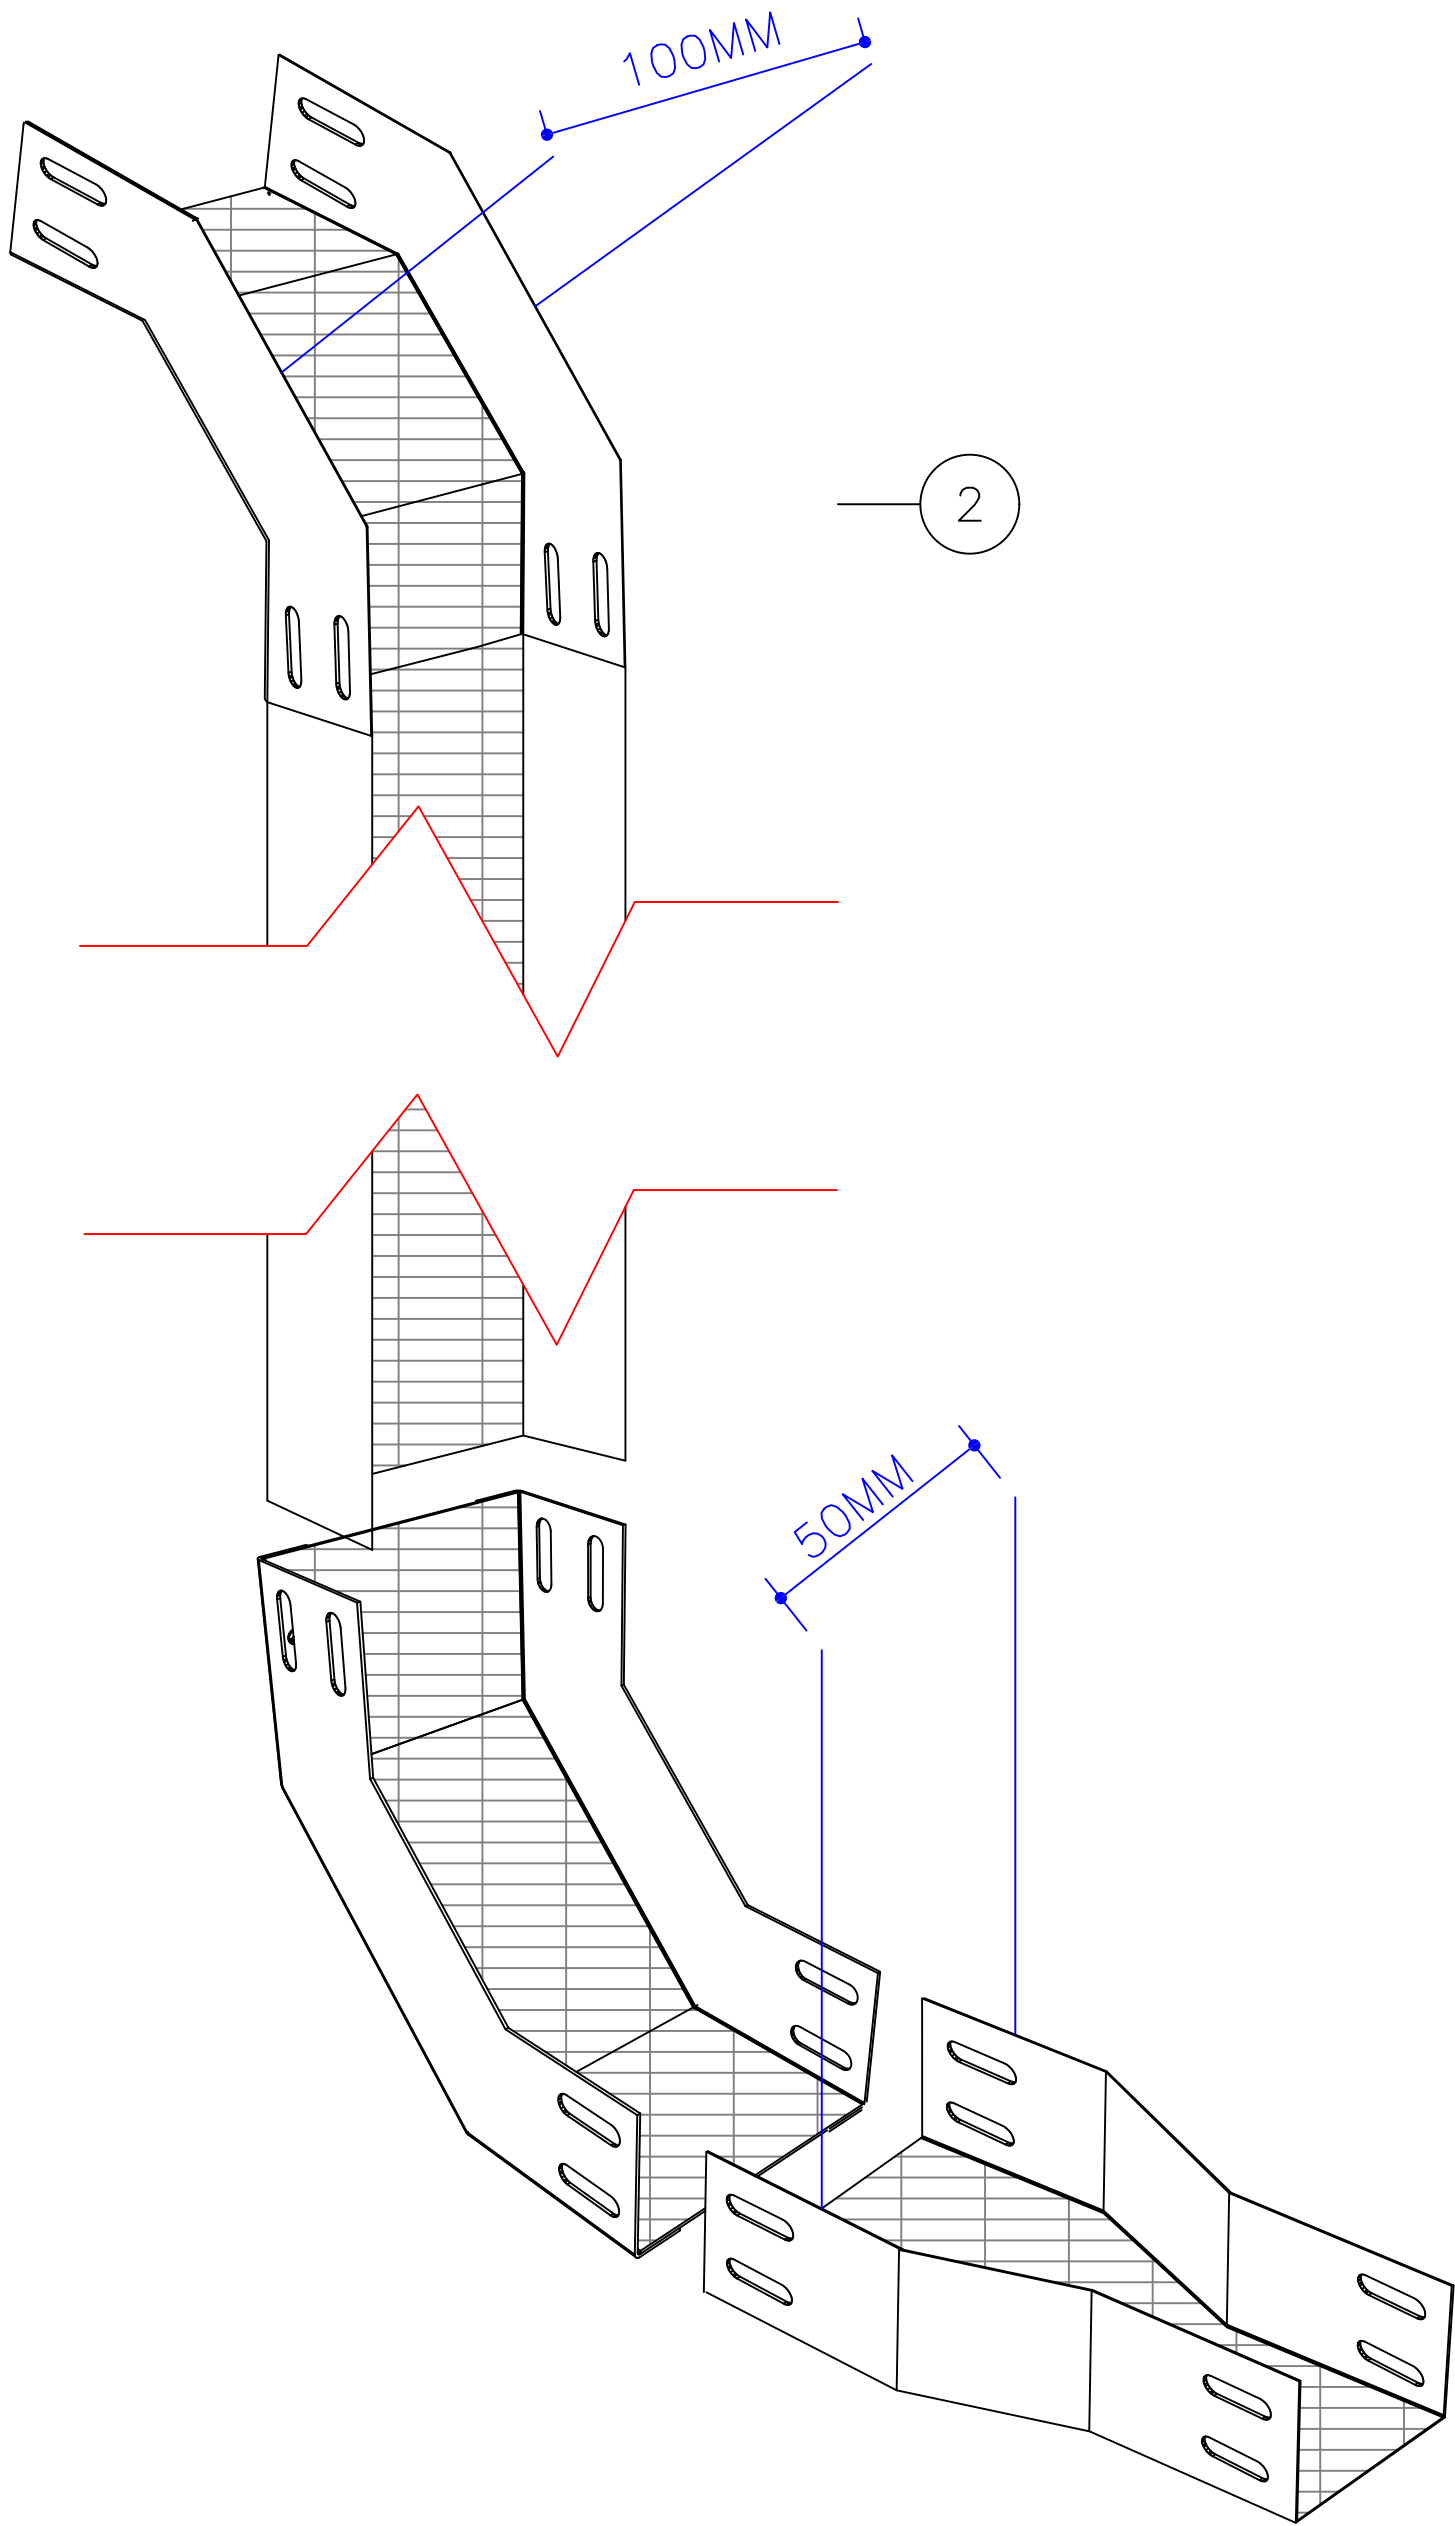

2

1

OBSERVAÇÕES:

GERAL
REDUÇÃO DE NÍVEL

2	V	CURVA VERTICAL EXTERNA 90°	ELETRICA	
1	V	REDUÇÃO CONCÊNTRICA 150—50MM	ELETRICA	
ITEM	QUANT.	DISCRIMINAÇÃO	ESPECIF.	FABRICANTE



EMPEC
Projetos e Construções

OBRA AMPLIAÇÃO ASSEMBLÉIA LEGISLATIVA			ELÉTRICA	
LOCAL Palácio Guaiçurus - Avenida Desembargador José Nunes da Cunha Parque dos Poderes - Bloco 09 - Jardim Veraneio - Campo Grande/MS			QUADRO DE ÁREAS	
EMPRESA CONTRATADA EMPEC PROJETOS GABRIEL HENRIQUE DE OLIVEIRA DANTAS - CREA 62049			PROPRIETÁRIO ASSEMBLEIA LEGISLATIVA DO MATO GROSSO DO SUL 63.978.380/0001-81	
TÍTULO GERAL			FOLHA 03/05	
ESCALA INDICADA	DATA 01/07/2025	REVISÃO R00	DESENHO	