




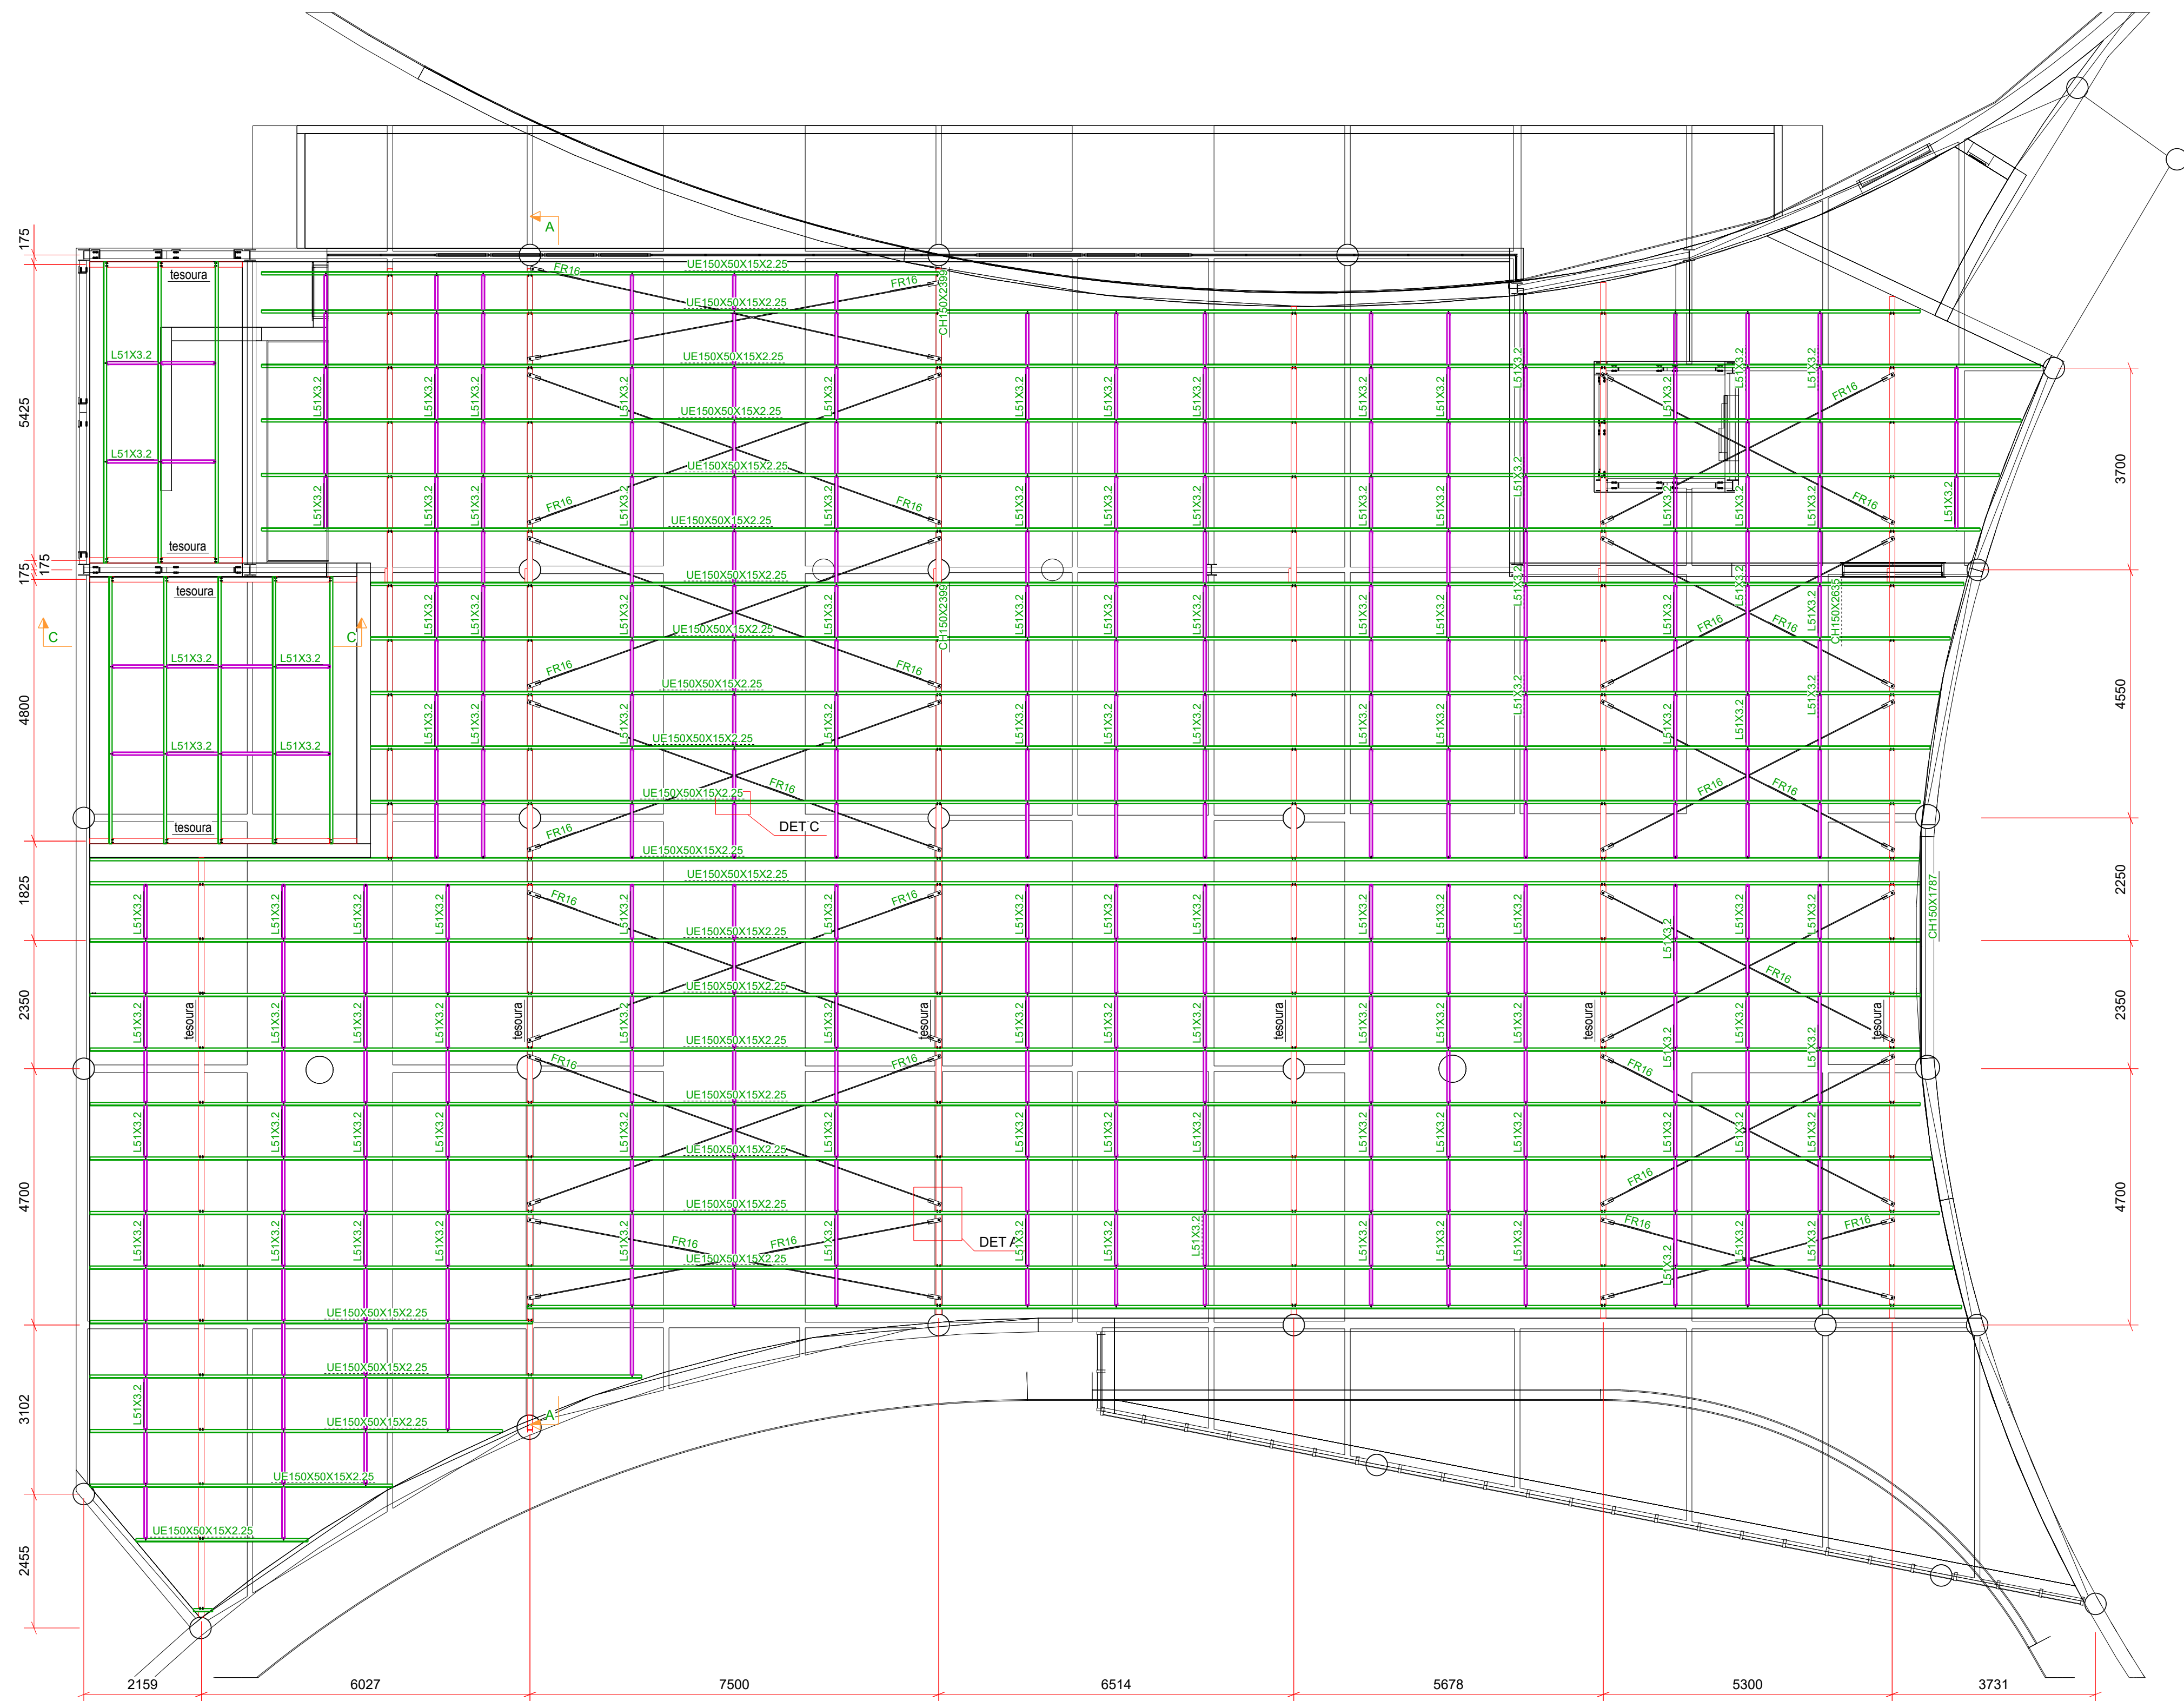


PLANTA DE COBERTURA
ESC. 1:100

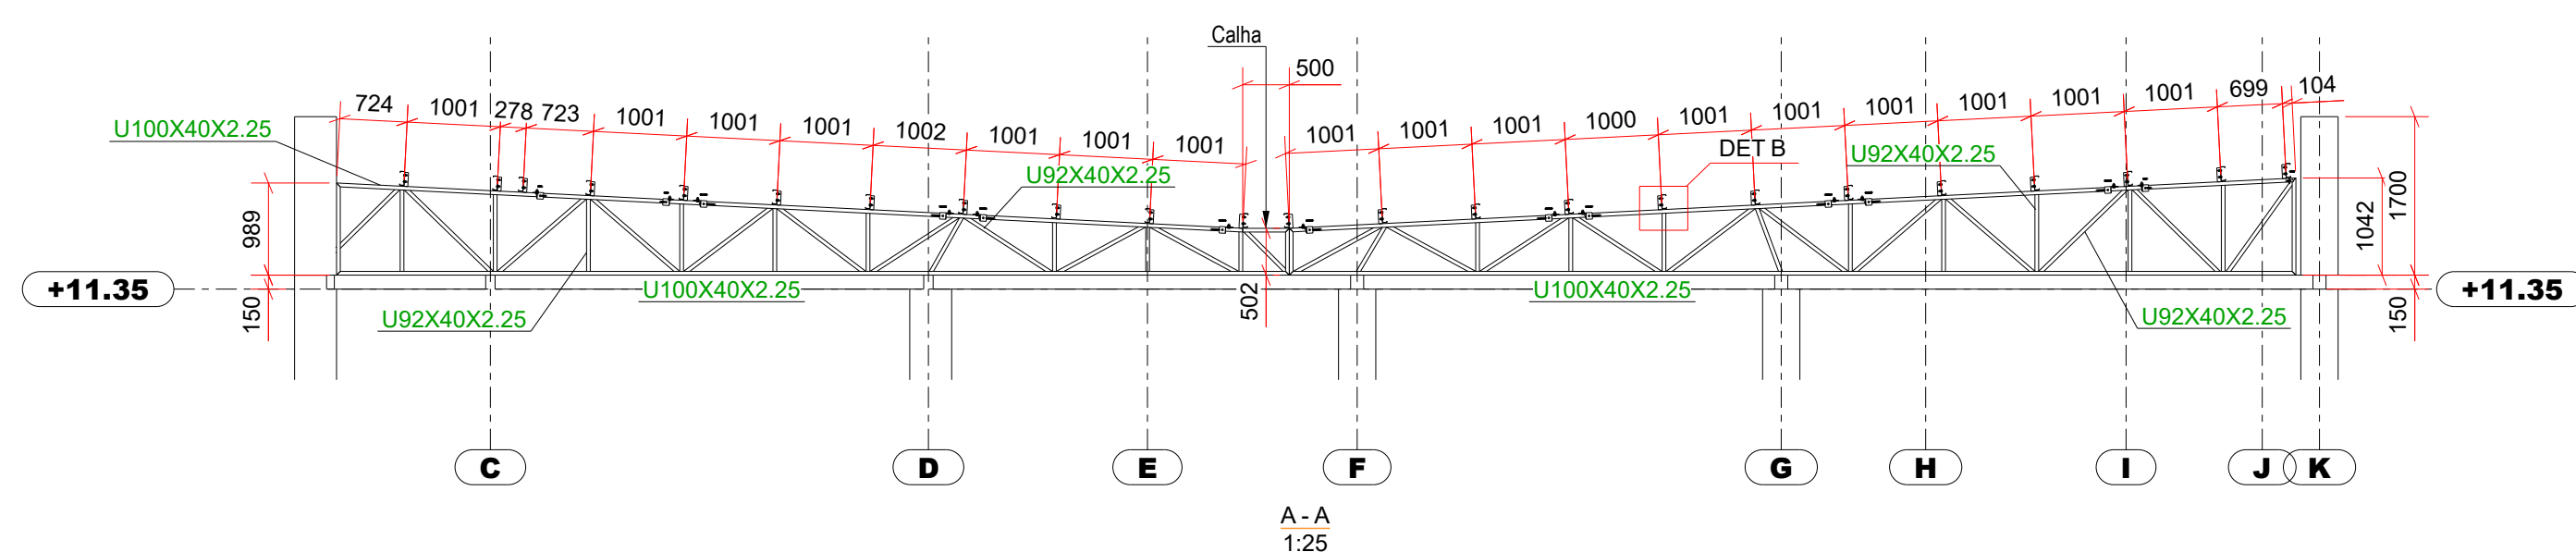


A - A
1:25

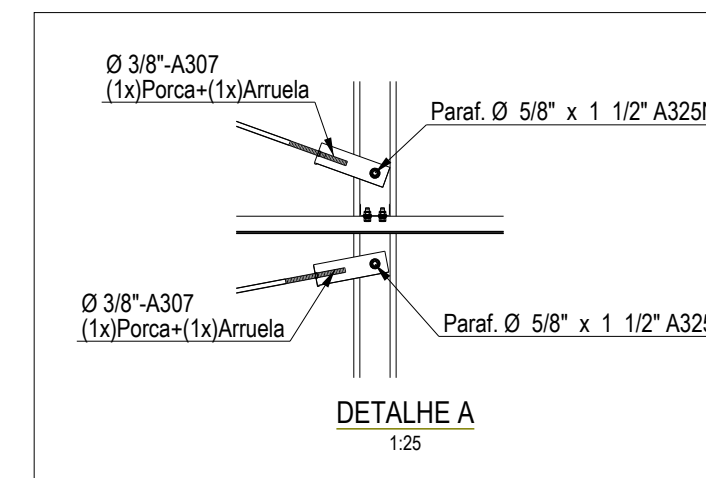


DET. TIPICO CONTRAVENTAMENTOS

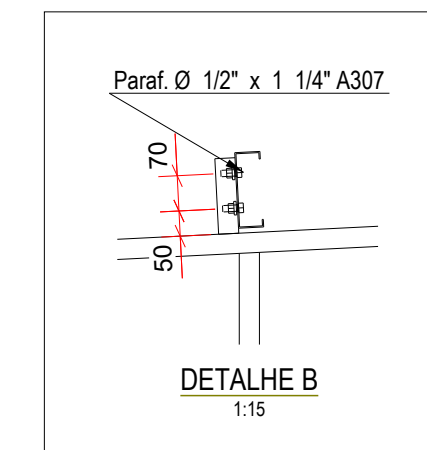

DET. TIPICO DAS TERÇAS

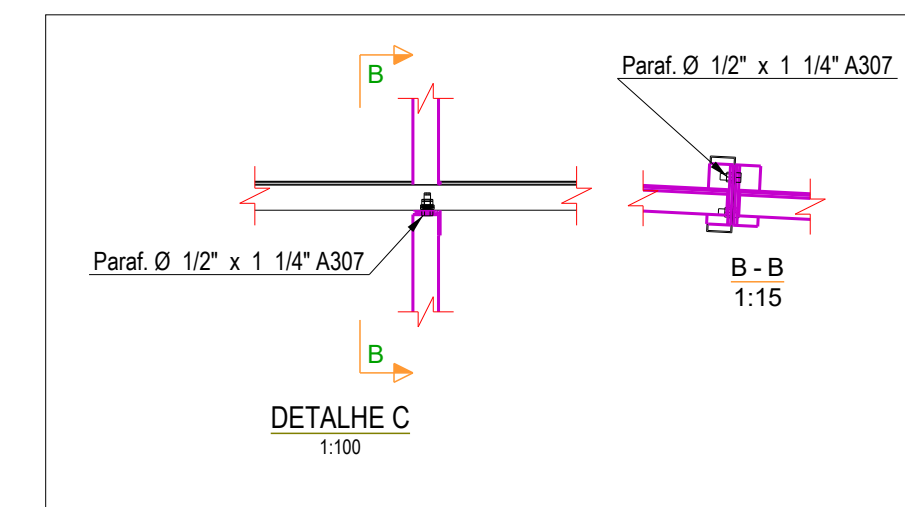

DET. TIPICO CORRENTES

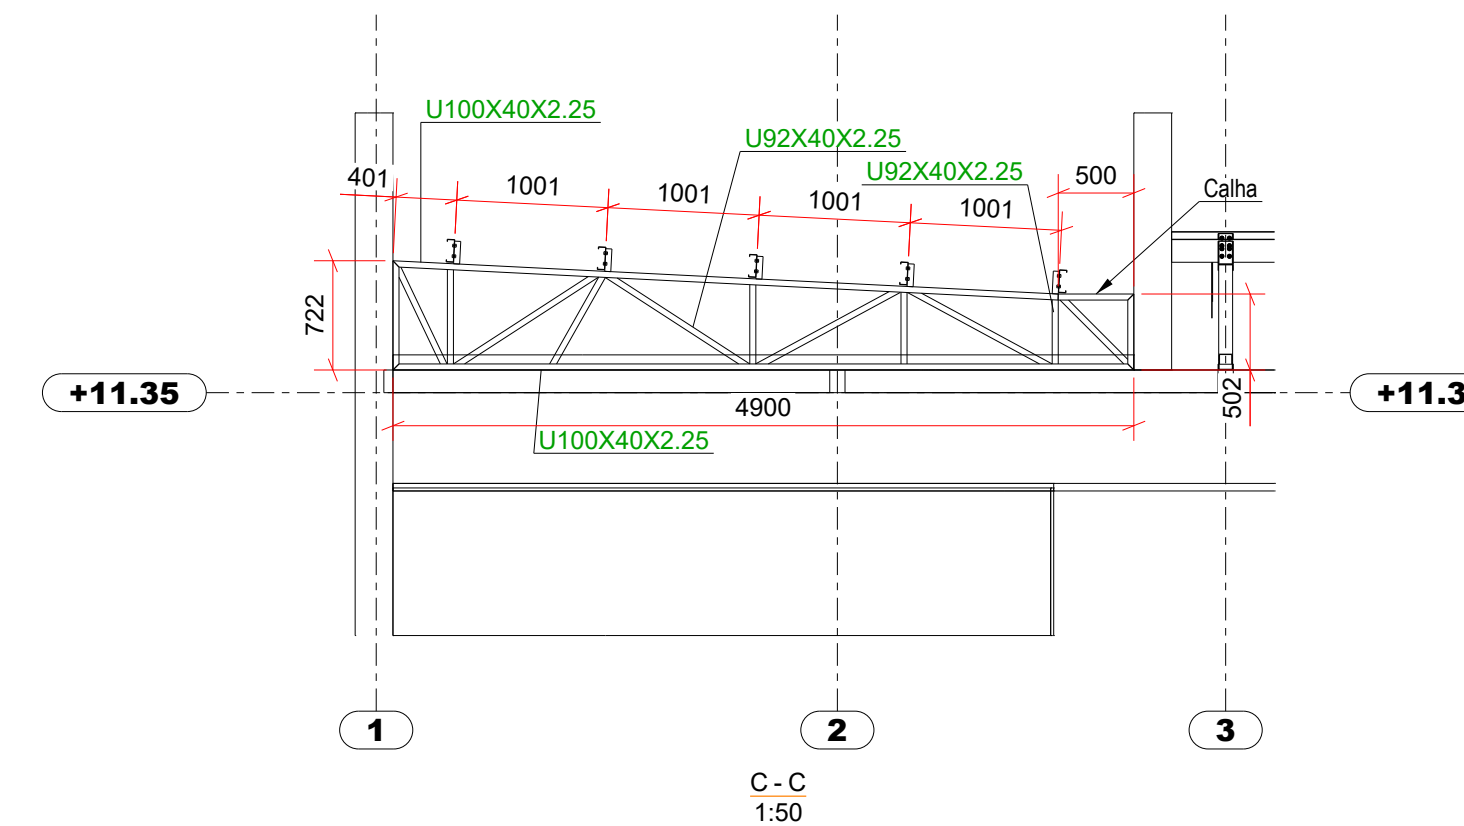

C - C
1:50

Rev. 0 10.07.2025 Liberado para execução				Rafael
Revisão	Data	Descrição		Responsável
☐ ORÇAMENTO ☐ APROVAÇÃO ☐ EXECUÇÃO ☐ ESTUDO PRELIMINAR				
EMPEC Projetos e Construções				
RESPONSÁVEL: EMPEC PROJETOS LEANDRO DA SILVA MONTEIRO - CREA 62802				ASSUNTO: S. DA PRANCHA MTG-***
CLIENTE / PROPRIETÁRIO: ALE - MS /				REVISÃO: R00
CORR. LOCAL: Assembleia Legislativa / Campo Grande / MS		ESCALA DOS DESENHOS: INDICADA		
DATA:	ESCALA DE PLANTAS: 1:1	FORMATO: (841x594)	NOME DO ARQUIVO: 319 - ALE-MTG-10- PLANTA DE COBERTURA	