


LEGENDA

PARTIÇÕES


- PAREDE INTERNA - EM 3 CAMADAS DE GESSO ACARTONADO NA FACE INTERNA PREENCHIDA INTERNAMENTE COM PLACAS DE LÂ DE ROCHA 60x120cm DENSIDADE MÍNIMA 32kg/m³.
- PAREDE EM DRYWALL - 3 CAMADAS DE GESSO ACARTONADO EM CADA FACE PREENCHIDA INTERNAMENTE COM PLACAS DE LÂ DE ROCHA 60x120cm DENSIDADE MÍNIMA 32kg/m³.
- PAREDE CONFORME PROJETO ARQUITETÔNICO - PREVER FORRO INTERNO COM 3 CAMADAS DE GESSO ACARTONADO PREENCHIDO SUPERIORMENTE COM PLACAS DE LÂ DE ROCHA 60x120cm DENSIDADE MÍNIMA 32kg/m³.

REVESTIMENTOS


- PAINEL EM MDF 15mm RANHURADO / PERFURADO - PREENCHIDO INTERNAMENTE COM LÂ DE FIBRA MINERAL 50mm 32KG/M³ - ACABAMENTO CONFORME ARQUITETURA.
- PAINEL EM TECIDO PREENCHIDO INTERNAMENTE COM LÂ DE FIBRA MINERAL 50mm 32KG/M³ - COR A DEFINIR.
- PAINEL TIPO DIFUSOR QRD EM MDF - PREENCHIDO INTERNAMENTE COM LÂ DE FIBRA MINERAL 50mm 32KG/M³ - ACABAMENTO CONFORME ARQUITETURA.
- PAREDE COM REVESTIMENTO EM PEDRA CONFORME PROJETO ARQUITETÔNICO - PREVER MODULAÇÃO DE 15cmx5cm.

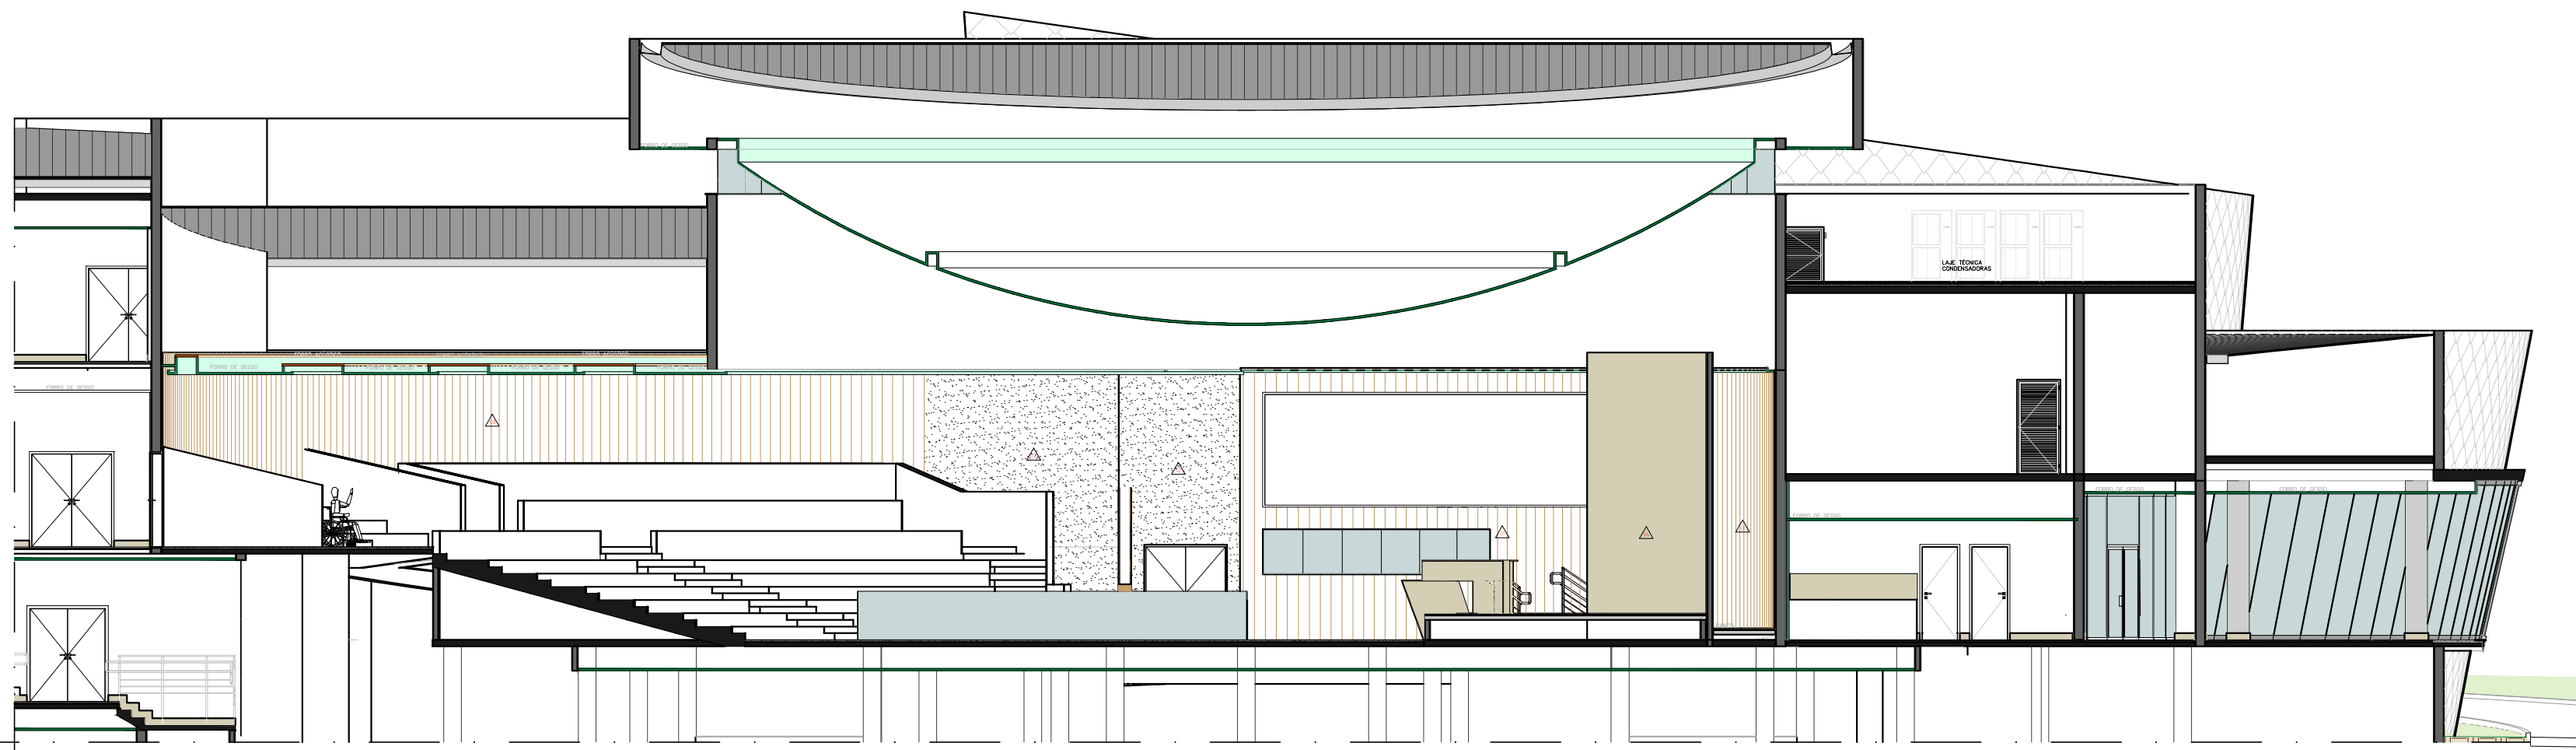

CORTE BB
ESCALA: 1:125

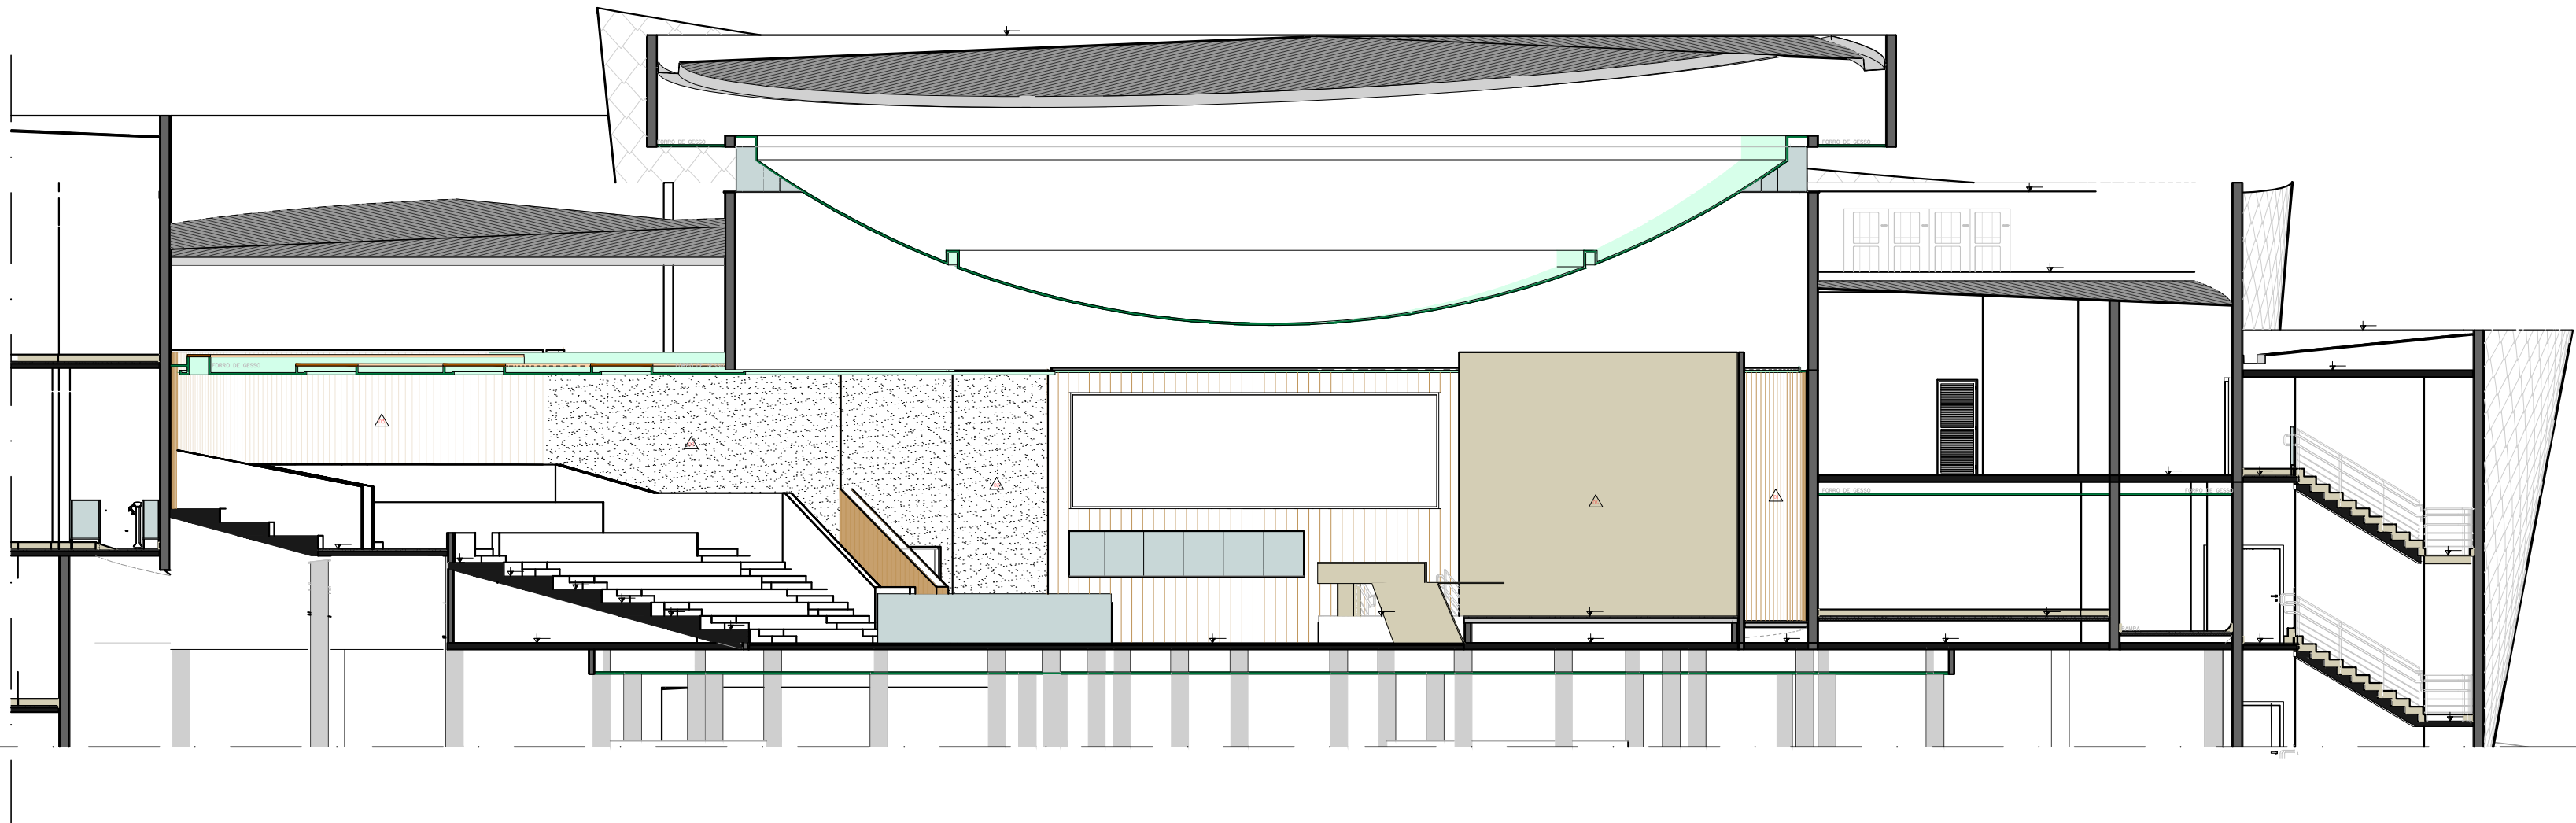

CORTE CC
ESCALA: 1:125

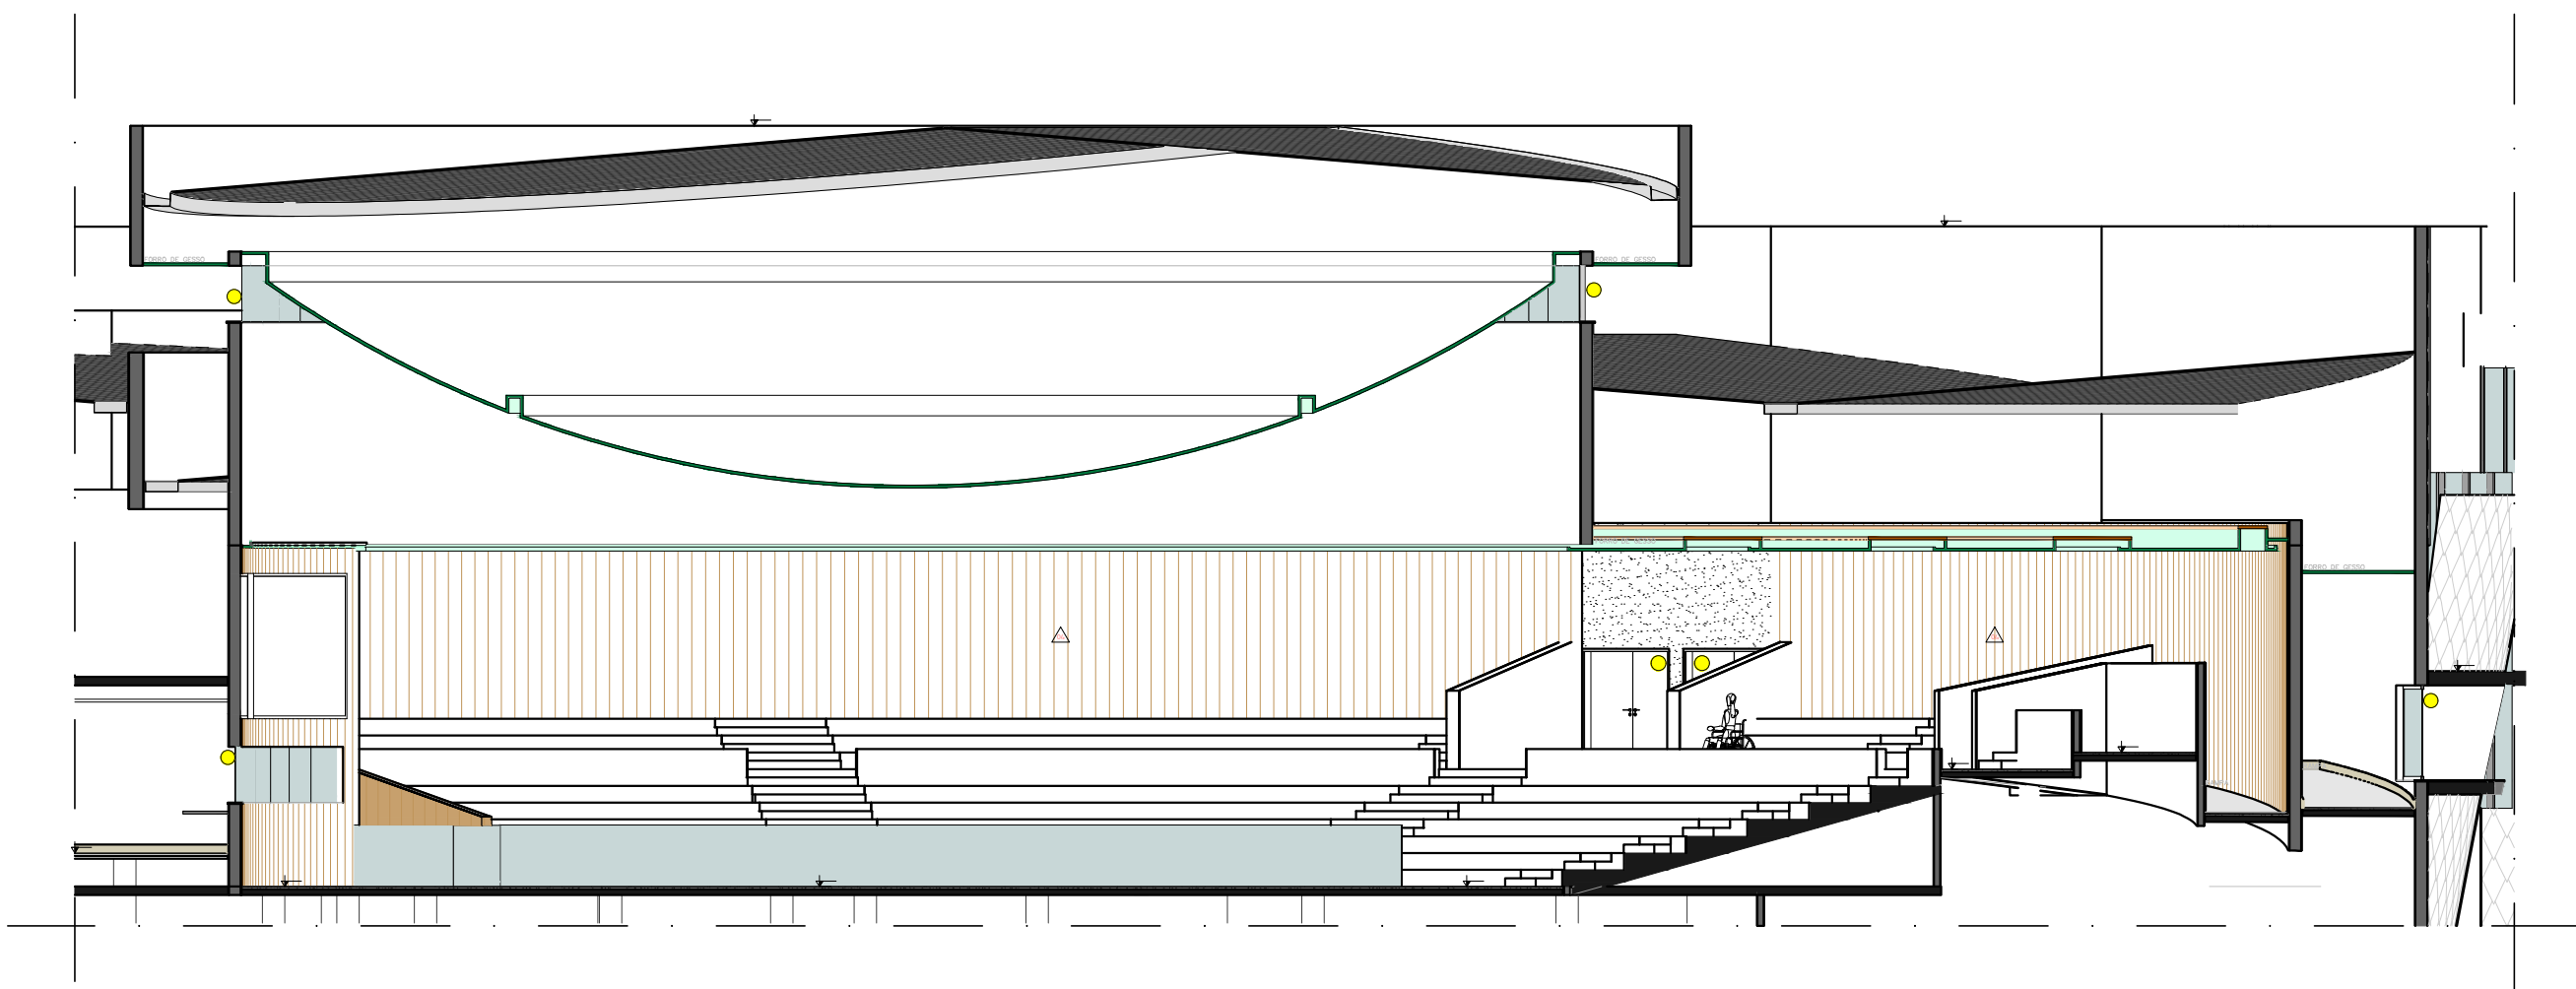

CORTE DD
ESCALA: 1:125

OBRA ALEMS		ACÚSTICA	
LOCAL R. Francisco Marcondes, 201, Vila do Prata Maracaju - MS		QUADRO DE ÁREAS ÁREA DO TERRENO = XXXXXm ² ÁREA CONSTRUÍDA = XXXXX m ²	
EMPRESA CONTRATADA EMPÍEÇO PROJETOS LEANDRO DA SILVA MONTEIRO - CREA 62802		PROPRIETÁRIO ASSEMBLEIA LEGISLATIVA DO MATO GROSSO DO SUL 03.979.390/0001-81	
AUTOR DO PROJETO PAULO BUENO A53017-4		TÍTULO PLANTA GERAL	
ESCALA INDICADA		DATA JULHO/2025	REVISÃO
		DESENHO MB	FOLHA 02/07