


A: Tecto "A" de coberturas
 S1-1 S1-2 S1-5 S1-6 S1-7 S1-8 S1-9
 #0,5 #1,0 #1,5 #2,0 #2,5 #3,0 #3,5
 S1-10 S1-11 00-N
 #1,0 #1,5 #2,0 #2,5 mm²

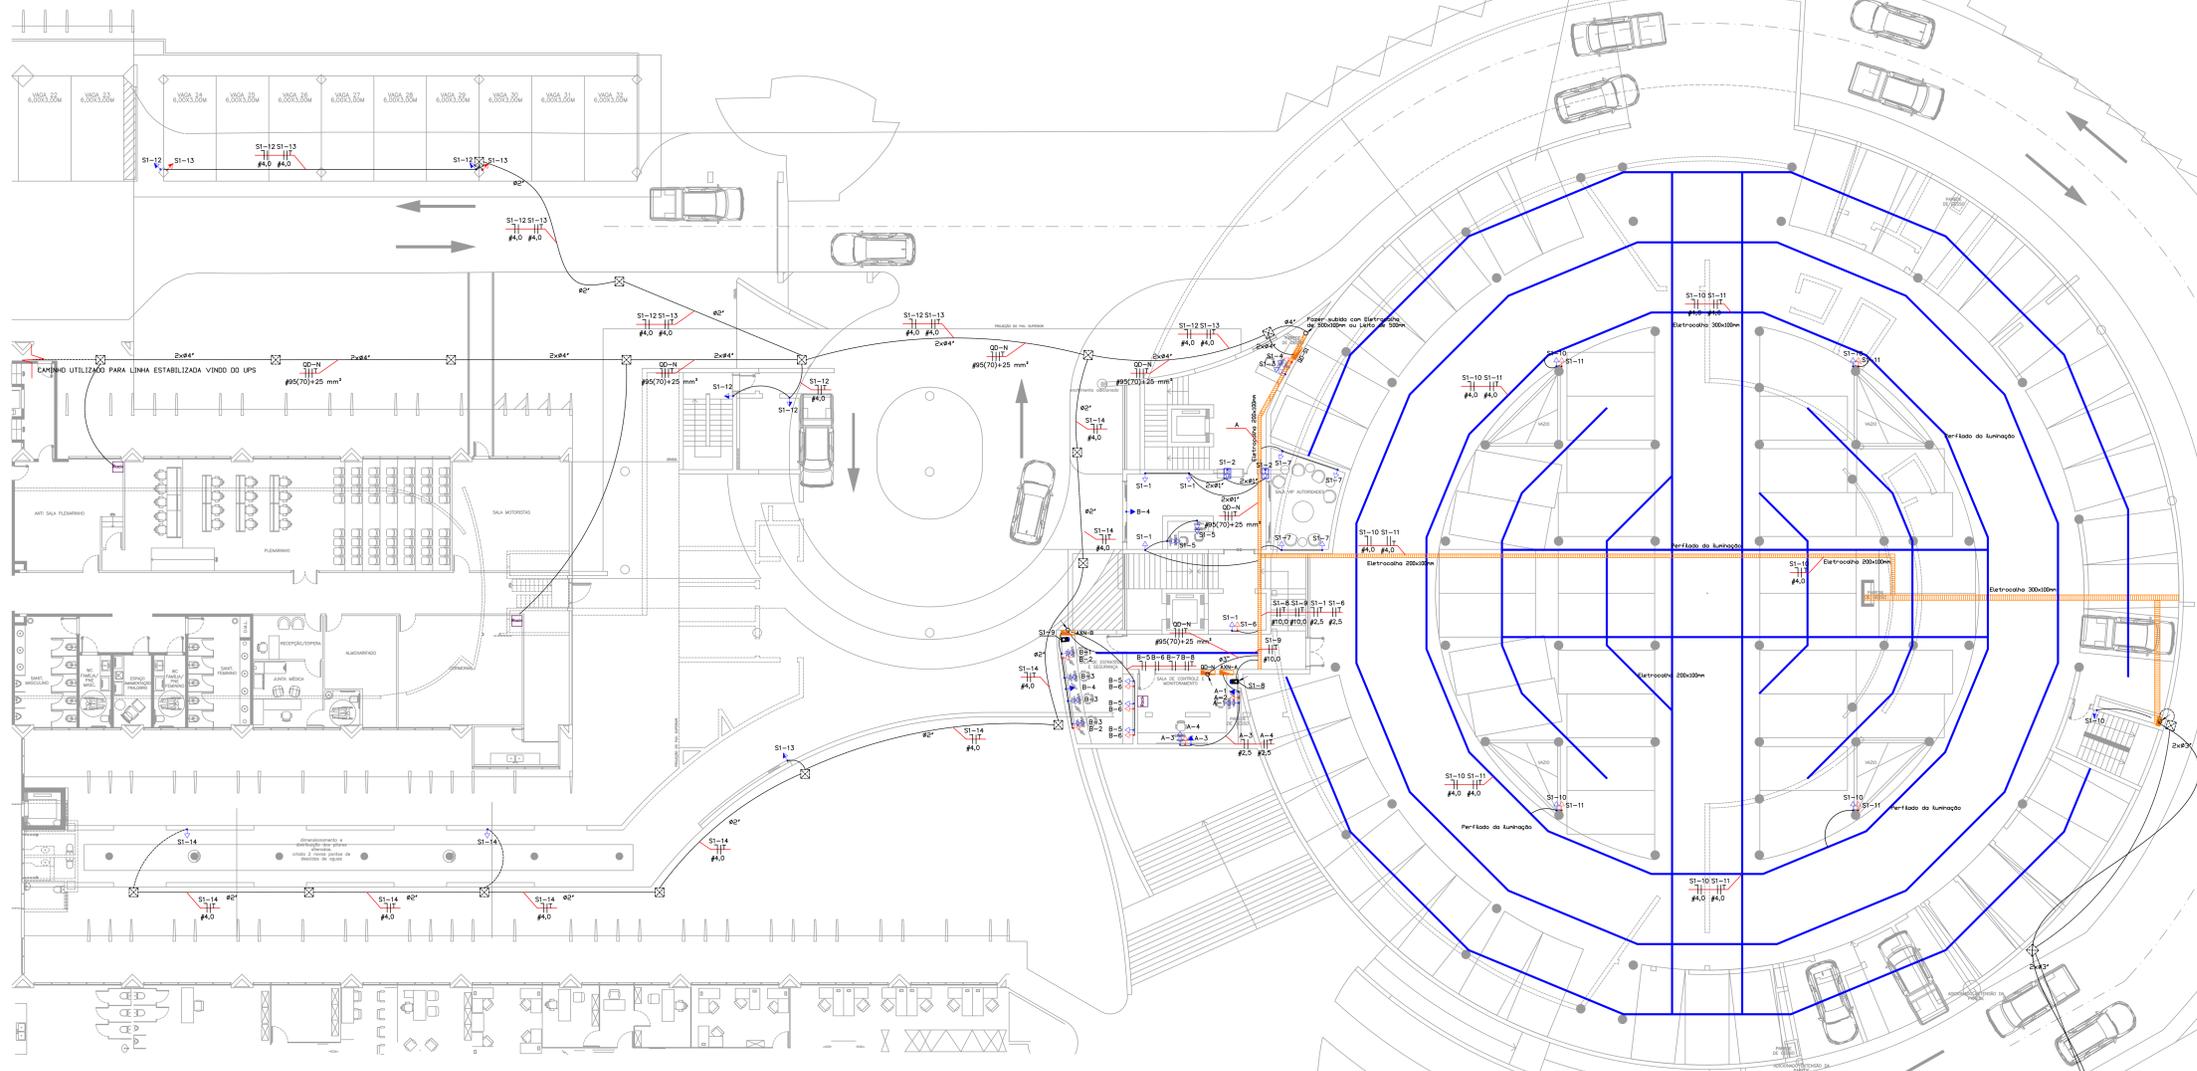

LEGENDA

	CONDUTORES FASE, NEUTRO, RETORNO E TERRA RESPECTIVEMENTES
	CAIXA DE PASSAGEM EM ALVENARIA 80 X 80 X 80CM
	CAIXA DE PASSAGEM EM ALVENARIA 50 X 50 X 50CM
	CAIXA DE PASSAGEM 4X2" DE EMBUTIR
	TUBULAÇÃO QUE SOBE E/OU DESCE
	TUBULAÇÃO QUE SOBE
	INTERRUPTOR 2 TECLAS
	INTERRUPTOR 1 TECLA
	PERFILADO, DIMENSÕES ESPECIFICADAS NO PROJETO
	ELETROCALHA PERFURADA, DIMENSÕES ESPECIFICADAS NO PROJETO
	TUBULAÇÃO DE FERRO ZINCADA APARENTE
	TUBULAÇÃO KANAFLEX SUBTERRÂNEA
	TOMADA STECK PADRÃO INDUSTRIAL 32A OU 63A 2P+T OU 3P+T INDICADO NA TABELA DE CARGA
	TOMADA 2P+T INSTALADA EMBUTIDA EM PISO
	TOMADA 2P+T 127V INSTALADA RESPECTIVEMENTES EM CONDULETES NA ALTURA H=2.10M, H=1.20M E H=0.30M
	TOMADA 2P+T 220V INSTALADA RESPECTIVEMENTES EM CONDULETES NA ALTURA H=2.10M, H=1.20M E H=0.30M
	PONTO DE FORÇA PARA EQUIPAMENTOS, ESPECIFICAÇÕES EM PROJETO
	PONTO DE FORÇA 2P+T NO TETO, APENAS PONTO SEM TOMADA

OBRA: AMPLIAÇÃO ASSEMBLÉIA LEGISLATIVA		ELÉTRICA
LOCAL: Palácio Guaicurus - Avenida Desembargador José Nunes da Cunha Parque dos Poderes - Bloco 09 - Jardim Veraneio - Campo Grande/MS		QUADRO DE ÁREAS
EMPRESA CONTRATADA: EMPEC PROJETOS GABRIEL HENRIQUE DE OLIVEIRA DANTAS - CREA 62049	PROPRIETÁRIO: ASSEMBLÉIA LEGISLATIVA DO MATO GROSSO DO SUL 03.979.390/0001-81	
TÍTULO: PLANTA ELÉTRICA TÉRREO E ESTACIONAMENTO S1		FOLHA: 01/07
ESCALA: INDICADA	DATA: 01/07/2025	REVISÃO: DESENHO

EMPEC PROJETOS 01/07/2025