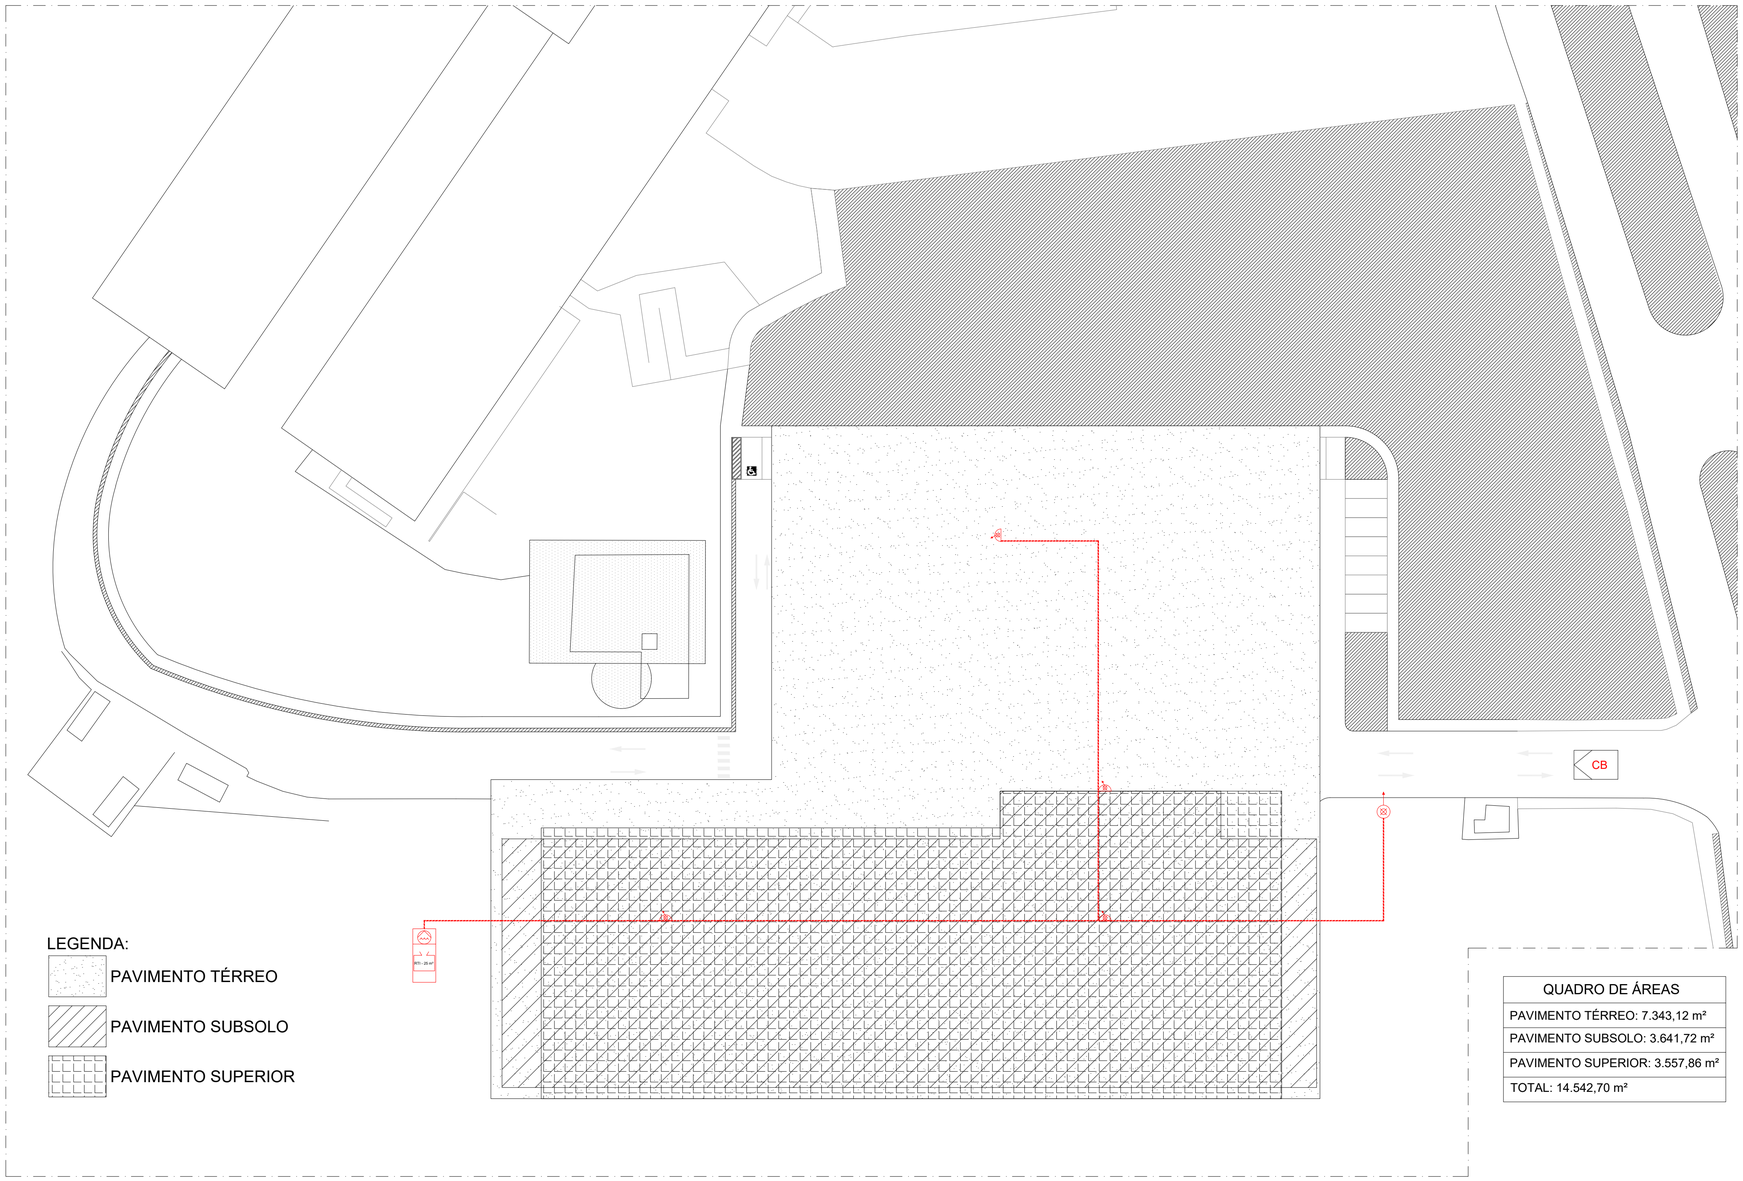

IMPLANTAÇÃO
ESC. 1:400

QUADRO DE RESUMO DAS MEDIDAS DE SEGURANÇA

ACESSO DE VIATURA NA EDIFICAÇÃO	CONFORME NT 06
SEGURANÇA ESTRUTURAL CONTRA INCÊNDIO	TRRF de 30 min. / ESCADAS E RAMPAS 60 min.
CONTROLE DE MATERIAIS DE ACABAMENTO	CONFORME NT 10
SAÍDAS DE EMERGÊNCIA	CONFORME NT 11
BRIGADA DE INCÊNDIO	CONFORME NT 17
ILUMINAÇÃO DE EMERGÊNCIA	CONFORME NT 18
ALARME DE INCÊNDIO	CONFORME NT 19
SINALIZAÇÃO DE EMERGÊNCIA	CONFORME NT 20
EXTINTORES	ÁGUA PRESSURIZADA - 2A PÓ QUÍMICO SECO BC - 20 B:C
HIDRANTES	TUBULAÇÃO 2.1/2" FERRO GALVANIZADO HIDRANTES - MANG. 63mm - COMPR. 30m ESGUICHOS REGULÁVEIS - NT 22
SPDA	CONFORME NBR 5419

CLASSIFICAÇÃO (LEI 4335/2013)

GRUPO	OCUPAÇÃO	DIVISÃO	DESCRIÇÃO	EXEMPLOS
G	SERVIÇO AUTOMOTIVO E ASSEMELHADOS	G-2	GARAGEM COM ACESSO DE PÚBLICO	GARAGEM COLETIVA SEM AUTOMAÇÃO

CARGA DE INCÊNDIO (NT14)

OCUPAÇÃO/USO	DESCRIÇÃO	DIVISÃO	CARGA DE INCÊNDIO EM MJ/M²
G	GARAGEM	G-2	150 MJ/M²

CLASSIFICAÇÃO DAS EDIFICAÇÕES, INSTALAÇÕES, OCUPAÇÕES TEMPORÁRIAS E ÁREAS DE RISCO QUANTO À CARGA DE INCÊNDIO

RISCO	CARGA DE INCÊNDIO MJ/M²
BAIXO	150 MJ/M²

CONTROLE DE MATERIAIS DE ACABAMENTO E REVESTIMENTO (NT 10)

PISO	ACABAMENTO REVESTIMENTO	CLASSE I
PAREDE	ACABAMENTO REVESTIMENTO	CLASSE I
TETO e FORRO	ACABAMENTO REVESTIMENTO	CLASSE I

QUADRO DE ÁREAS
PAVIMENTO TÉRREO: 7.343,12 m²
PAVIMENTO SUBSOLO: 3.641,72 m²
PAVIMENTO SUPERIOR: 3.557,86 m²
TOTAL: 14.542,70 m²

VAGAS TÉRREO: 311
VAGAS PAVIMENTO SUPERIOR: 133
VAGAS SUBSOLO: 149

TOTAL GERAL: 593

ESPAÇO DESTINADO AO USO EXCLUSIVO DO CBMMS:

PROCESSO DE SEGURANÇA CONTRA INCÊNDIO E PÂNICO

(X) NOVO ( ) ATUALIZA O PSCIP Nº: ( ) SUBSTITUI O PSCIP Nº:

TÍTULO DO DESENHO:
IMPLANTAÇÃO

OCUPAÇÃO:
SERVIÇO AUTOMOTIVO E ASSEMELHADOS - G-2

RAZÃO SOCIAL:
ASSEMBLÉIA LEGISLATIVA DO ESTADO DE MATO GROSSO DO SUL

NOME FANTASIA:
ALEMS

ENDEREÇO:
AVENIDA DESEMBARGADOR JOSÉ NUNES DA CUNHA, S/N, PARQUE DOS PODERES, BAIRRO JARDIM VERANEIO, CAMPO GRANDE - MS

DATA: OUTUBRO/2023 REVISÃO:

Nº ART:

OBSERVAÇÕES: ESCALA: INDICADA

QUADRO DE ÁREAS GERAL:
Área total construída: 14.542,70 m²
Área total do Lote/Terreno: m²
Detalhamento do Quadro de Áreas: PRANCHA 01/05

PRANCHA:
01/05
Nº PARCIAL / Nº TOTAL

RESPONSÁVEL TÉCNICO:
Nome: LEANDRO DA SILVA MONTEIRO
Título: ENGENHEIRO CIVIL
Registro: CREA 62.802/MS
CPF: 040.547.641-85

PROPRIETÁRIO/RESPONSÁVEL PELO USO:
Nome:
CPF:
CNPJ: