


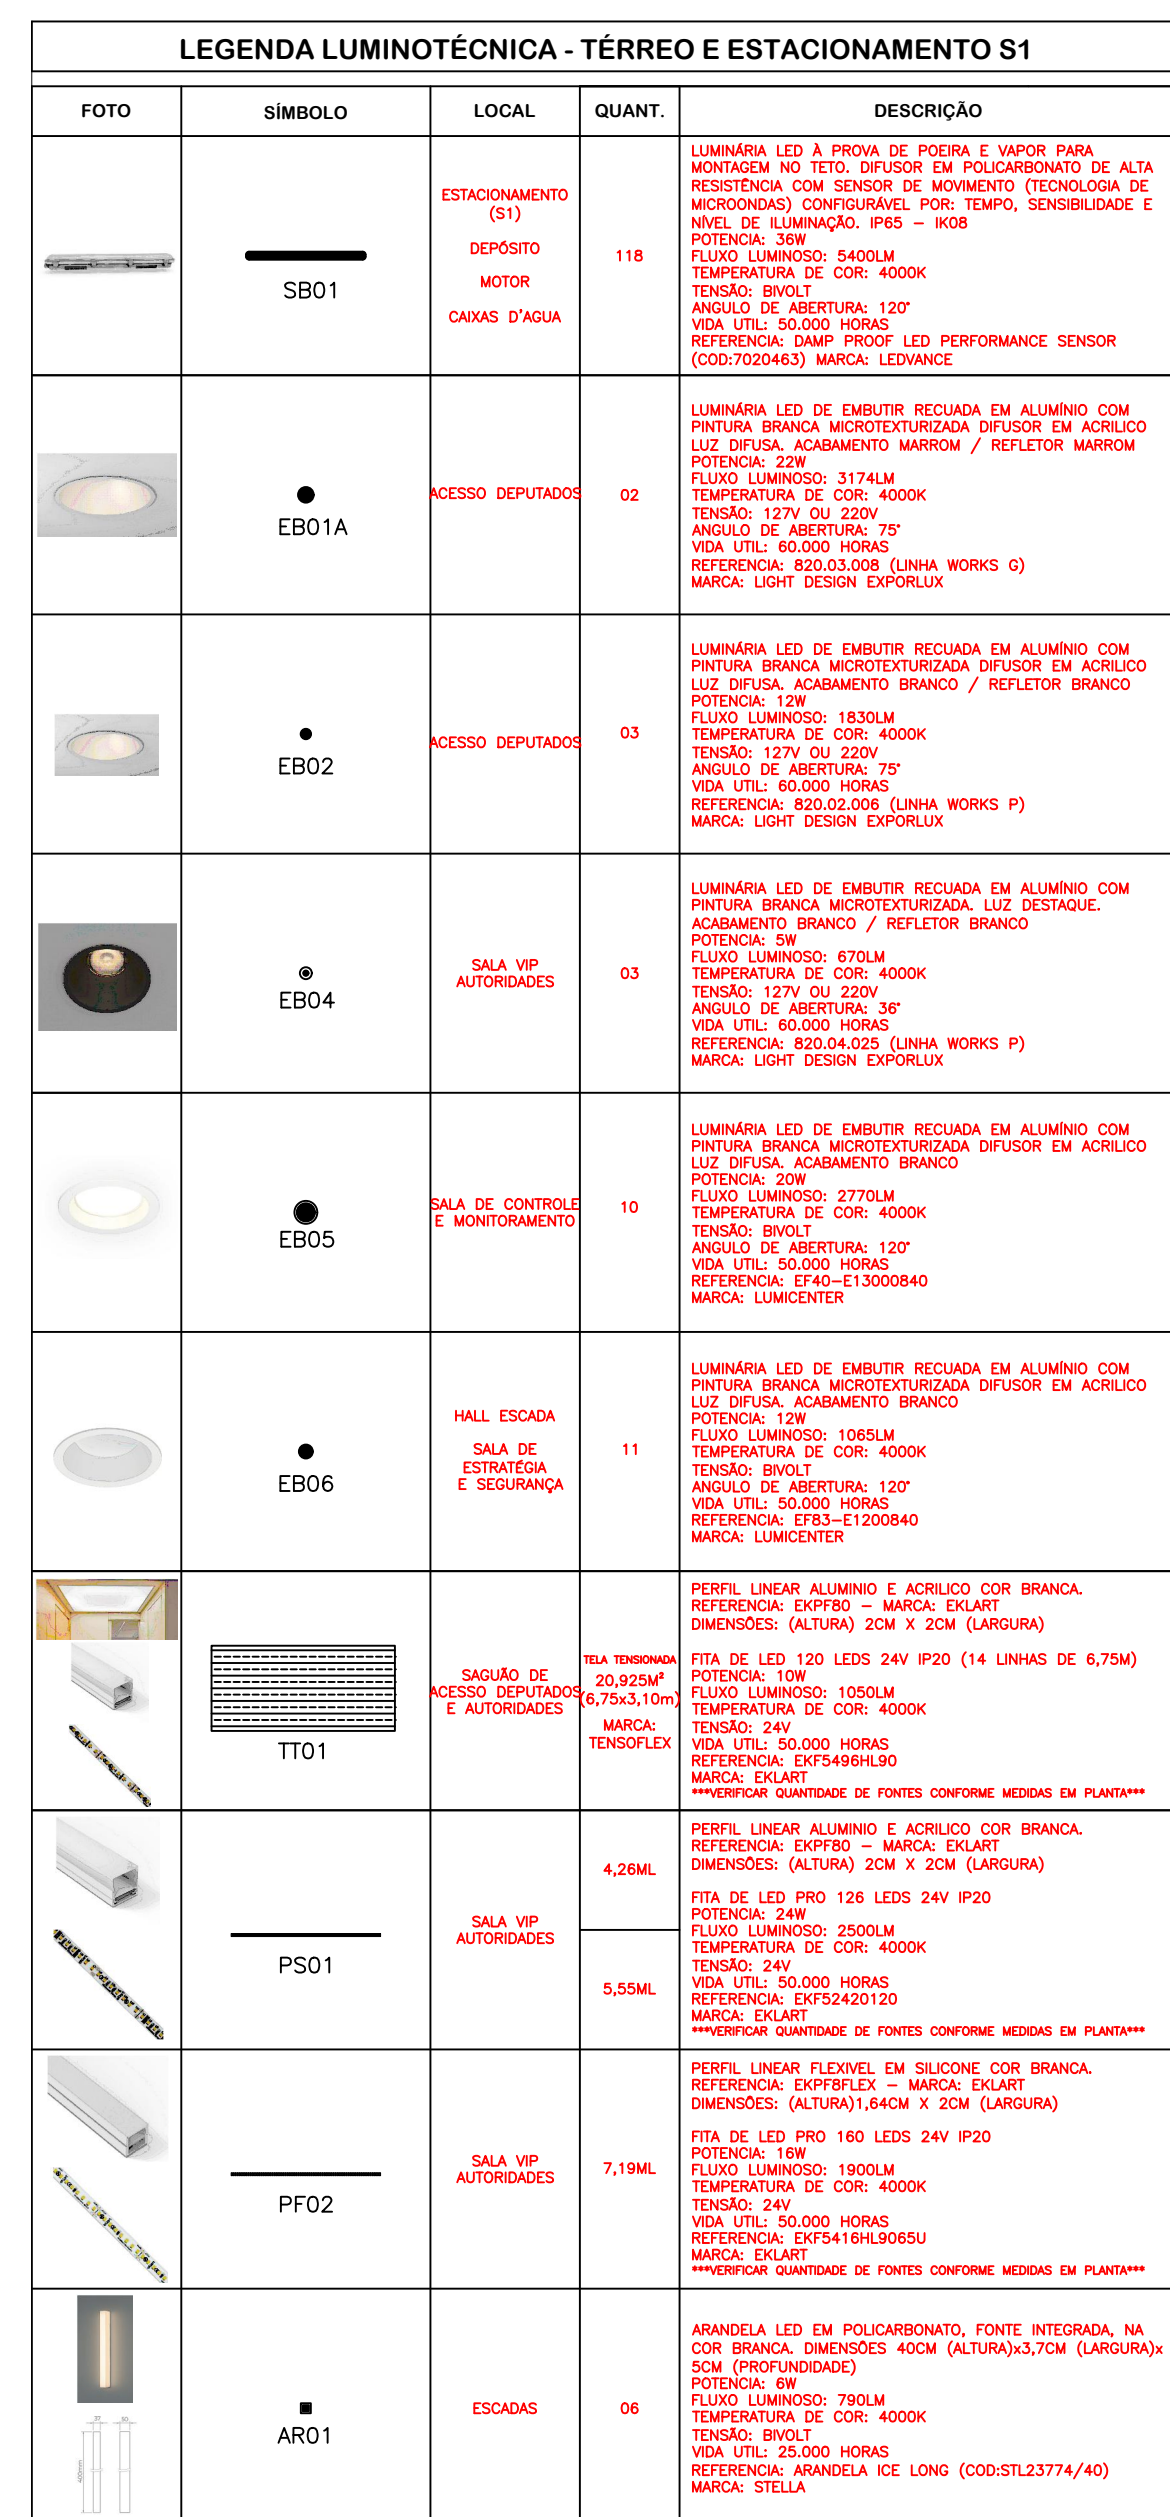

EMPEC
Projetos e Construções

AMPLIAÇÃO ASSEMBLÉIA LEGISLATIVA

ILUMINAÇÃO

LOCAL	QUADRO DE ÁREAS
Palácio Guaicurus - Avenida Desembargador José Nunes da Cunha Parque dos Poderes - Bloco 09 - Jardim Veraneio - Campo Grande/MS	

EMPRESA CONTRATADA	PROPRIETARIO
_____ EMPEC PROJETOS GABRIEL HENRIQUE DE OLIVEIRA DANTAS - CREA 62049	
AUTOR DO PROJETO	ASSEMBLEIA LEGISLATIVA DO MATO GROSSO DO SUL 03.979.390/0001-81

EMPEC PROJETOS GABRIEL HENRIQUE DE OLIVEIRA DANTAS - CREA 62049	
TÍTULO TÉRREO E ESTACIONAMENTO S1	FOLHA 02/09

ESCALA	DATA	REVISÃO	DESENHO
INDICADA	01/07/2025	R00	