
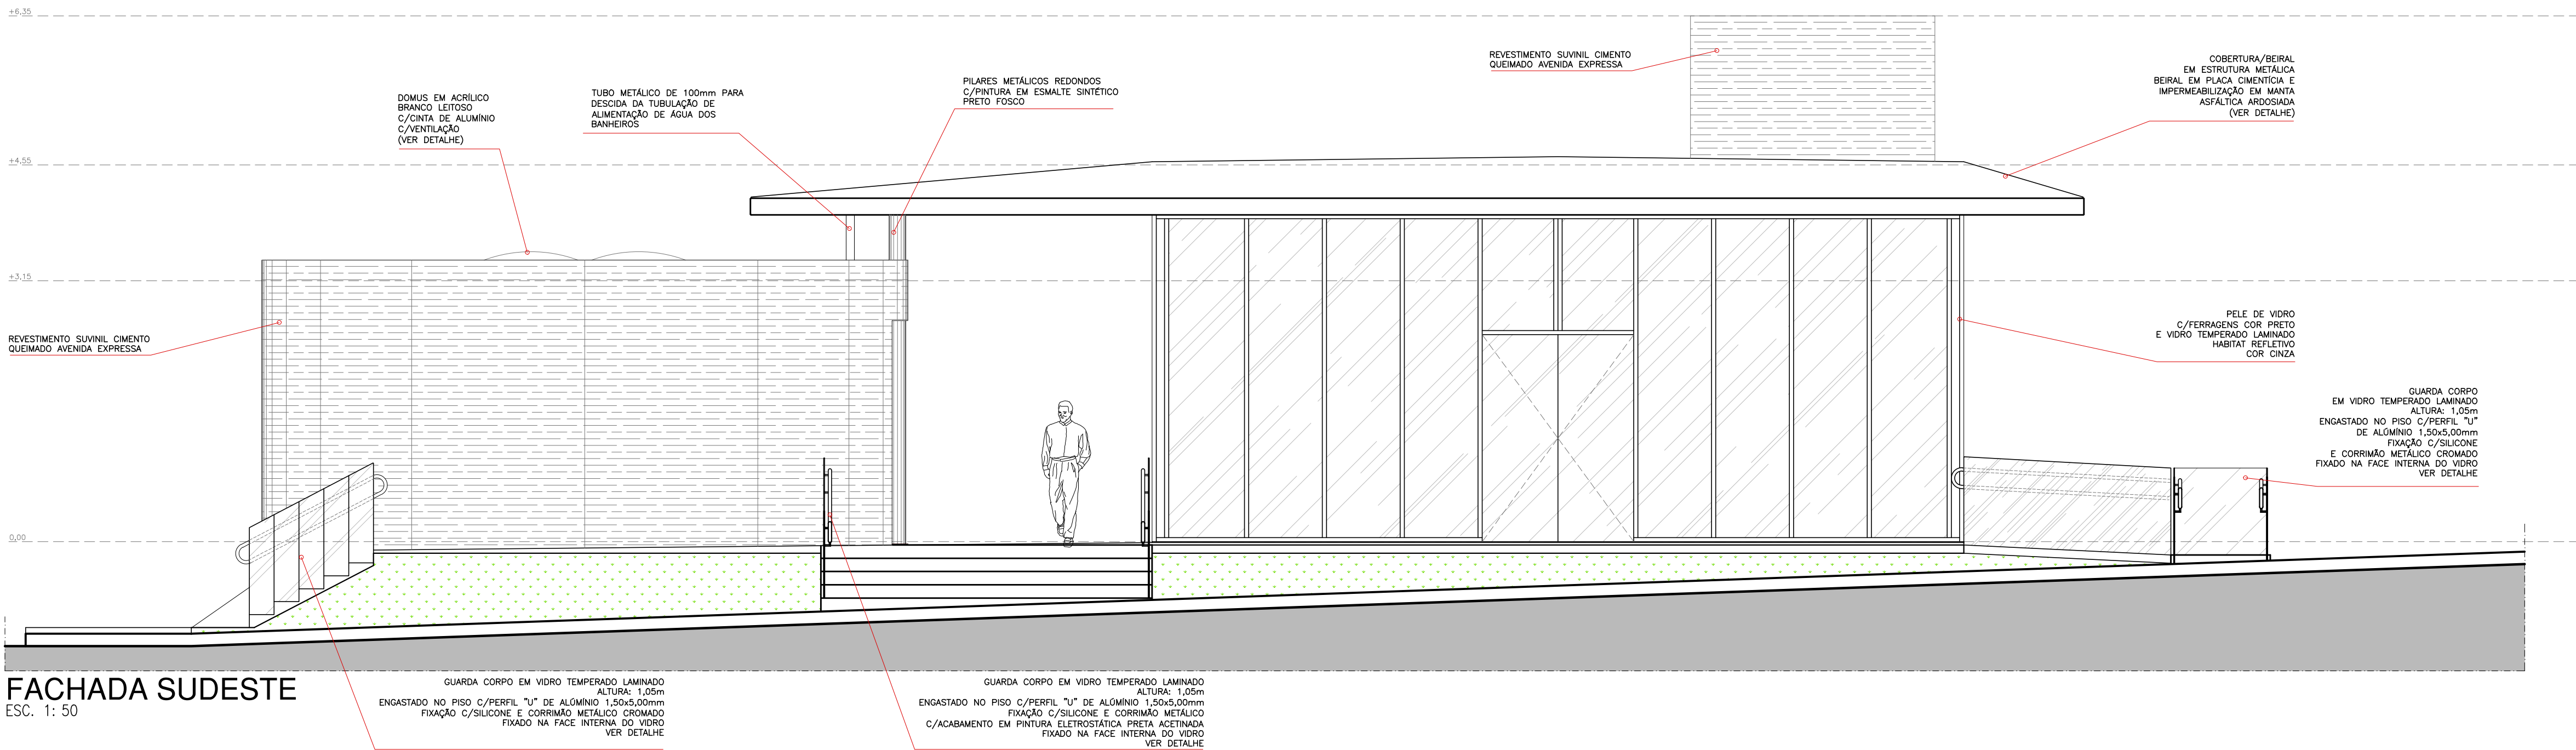


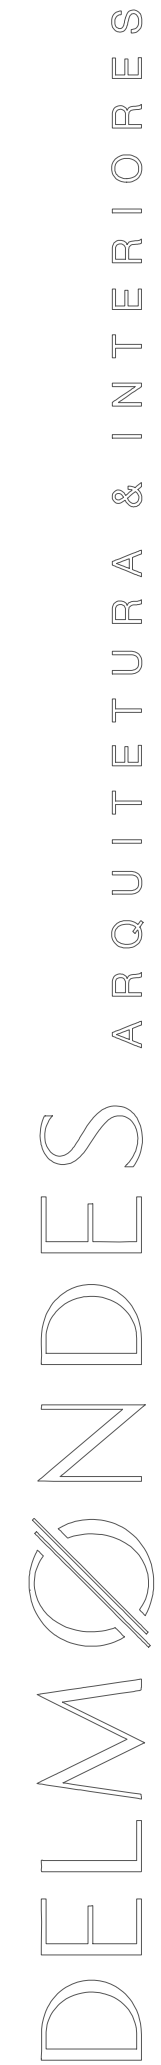

CARIMBOS:

5

QUADRO DE ÁREAS (M²) : ÁREA TOTAL CONSTRUÍDA: 343,41m²	PROPRIETÁRIO: ASSEMBLEIA LEGISLATIVA DO ESTADO DE MATO GROSSO DO SUL LOCAL: AVENIDA DESEMBARGADOR JOSÉ NUNES DA CUNHA, S/N, PARQUE DOS PODERES, BAIRRO JARDIM VERANEIO, CAMPO GRANDE – MS, 79031-901							
	ESCALA:	INDICADA	DATA:	JULHO/2023	DESENHO:	FELIPE AZAMBUJA	PROJECÇÃO:	
	PROPRIETÁRIOS:							
	ASSEMBLEIA LEGISLATIVA DO ESTADO DE MATO GROSSO DO SUL							
	CNPJ:							
AUTOR DO PROJETO ARQUITETÔNICO				RESP. TÉCNICO PELA EXECUÇÃO DA OBRA				
 DELMONDES ARQUITETURA E INTERIORES DELMONDES ARQUITETURA E INTERIORES S/S LTDA-EPP CNPJ 10.727.111/0001-18 CAU 11761-7 - 7 REPRESENTANTE LEGAL: PAULO HENRIQUE MELLO DELMONDES ARQUITETO CNPJ 42.941-2								
DEC:	CONCEPÇÃO DO PRESENTE PROJETO PROTEGIDA POR LEI , A CÓPIA OU REPRODUÇÃO DO MESMO, SEM AUTORIZAÇÃO ESPECÍFICA SUJEITA AS SANÇÕES LEGAIS.							