




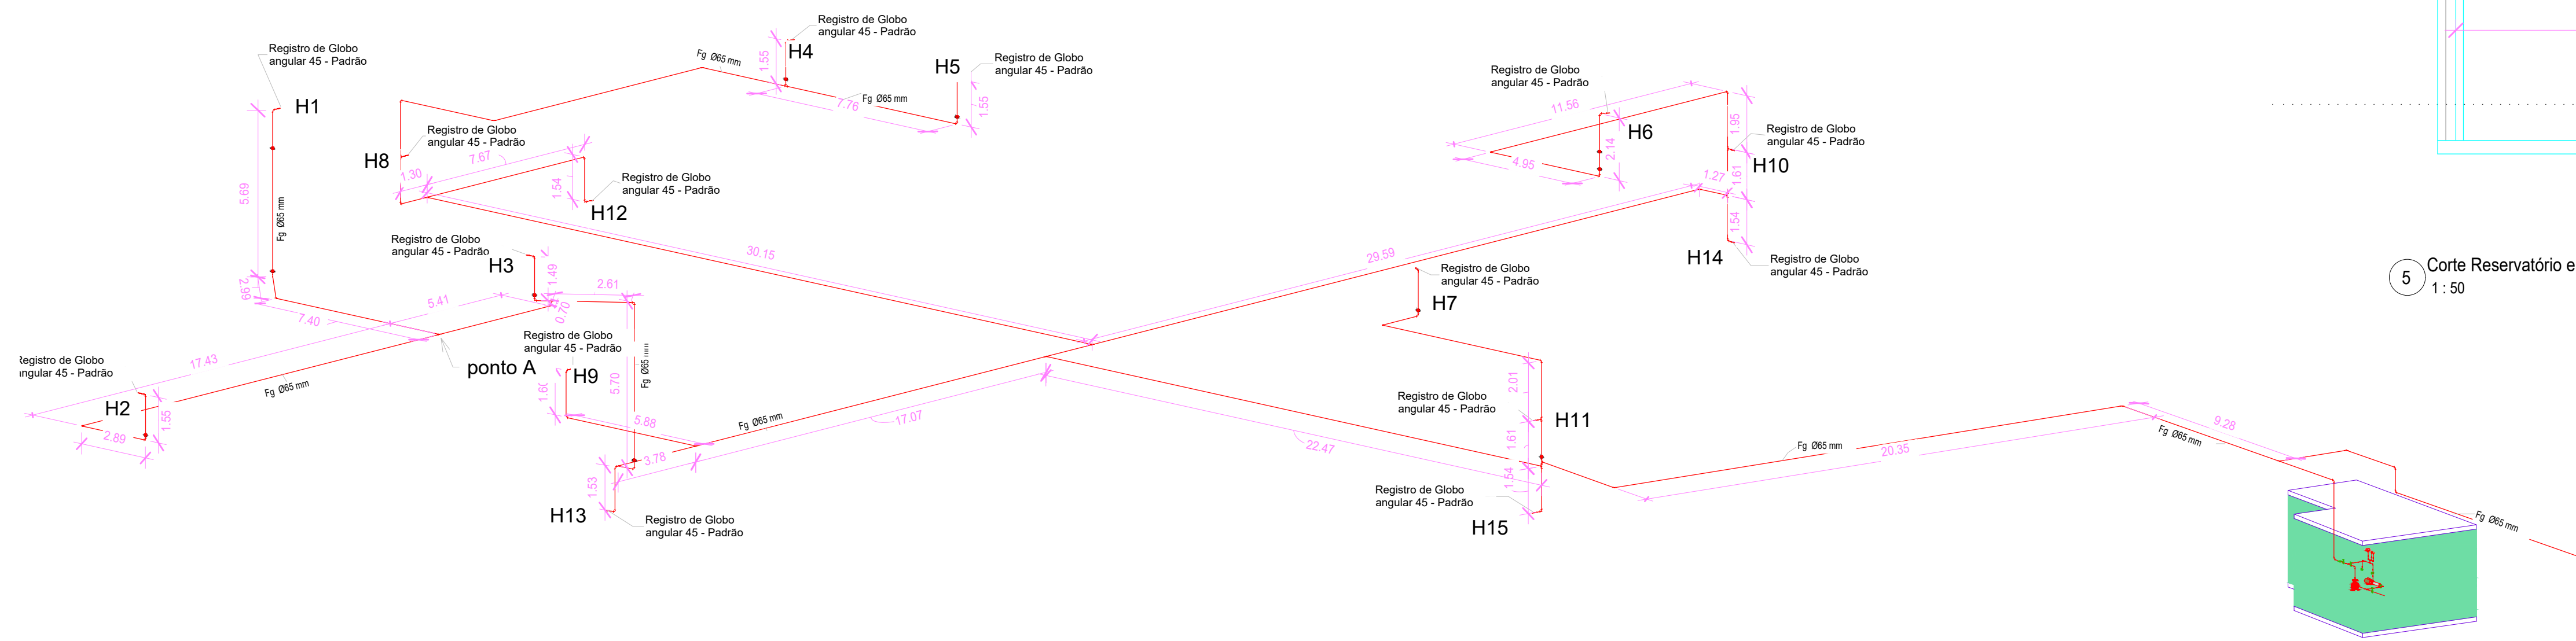

1 Isométrico Incêndio Cálculo

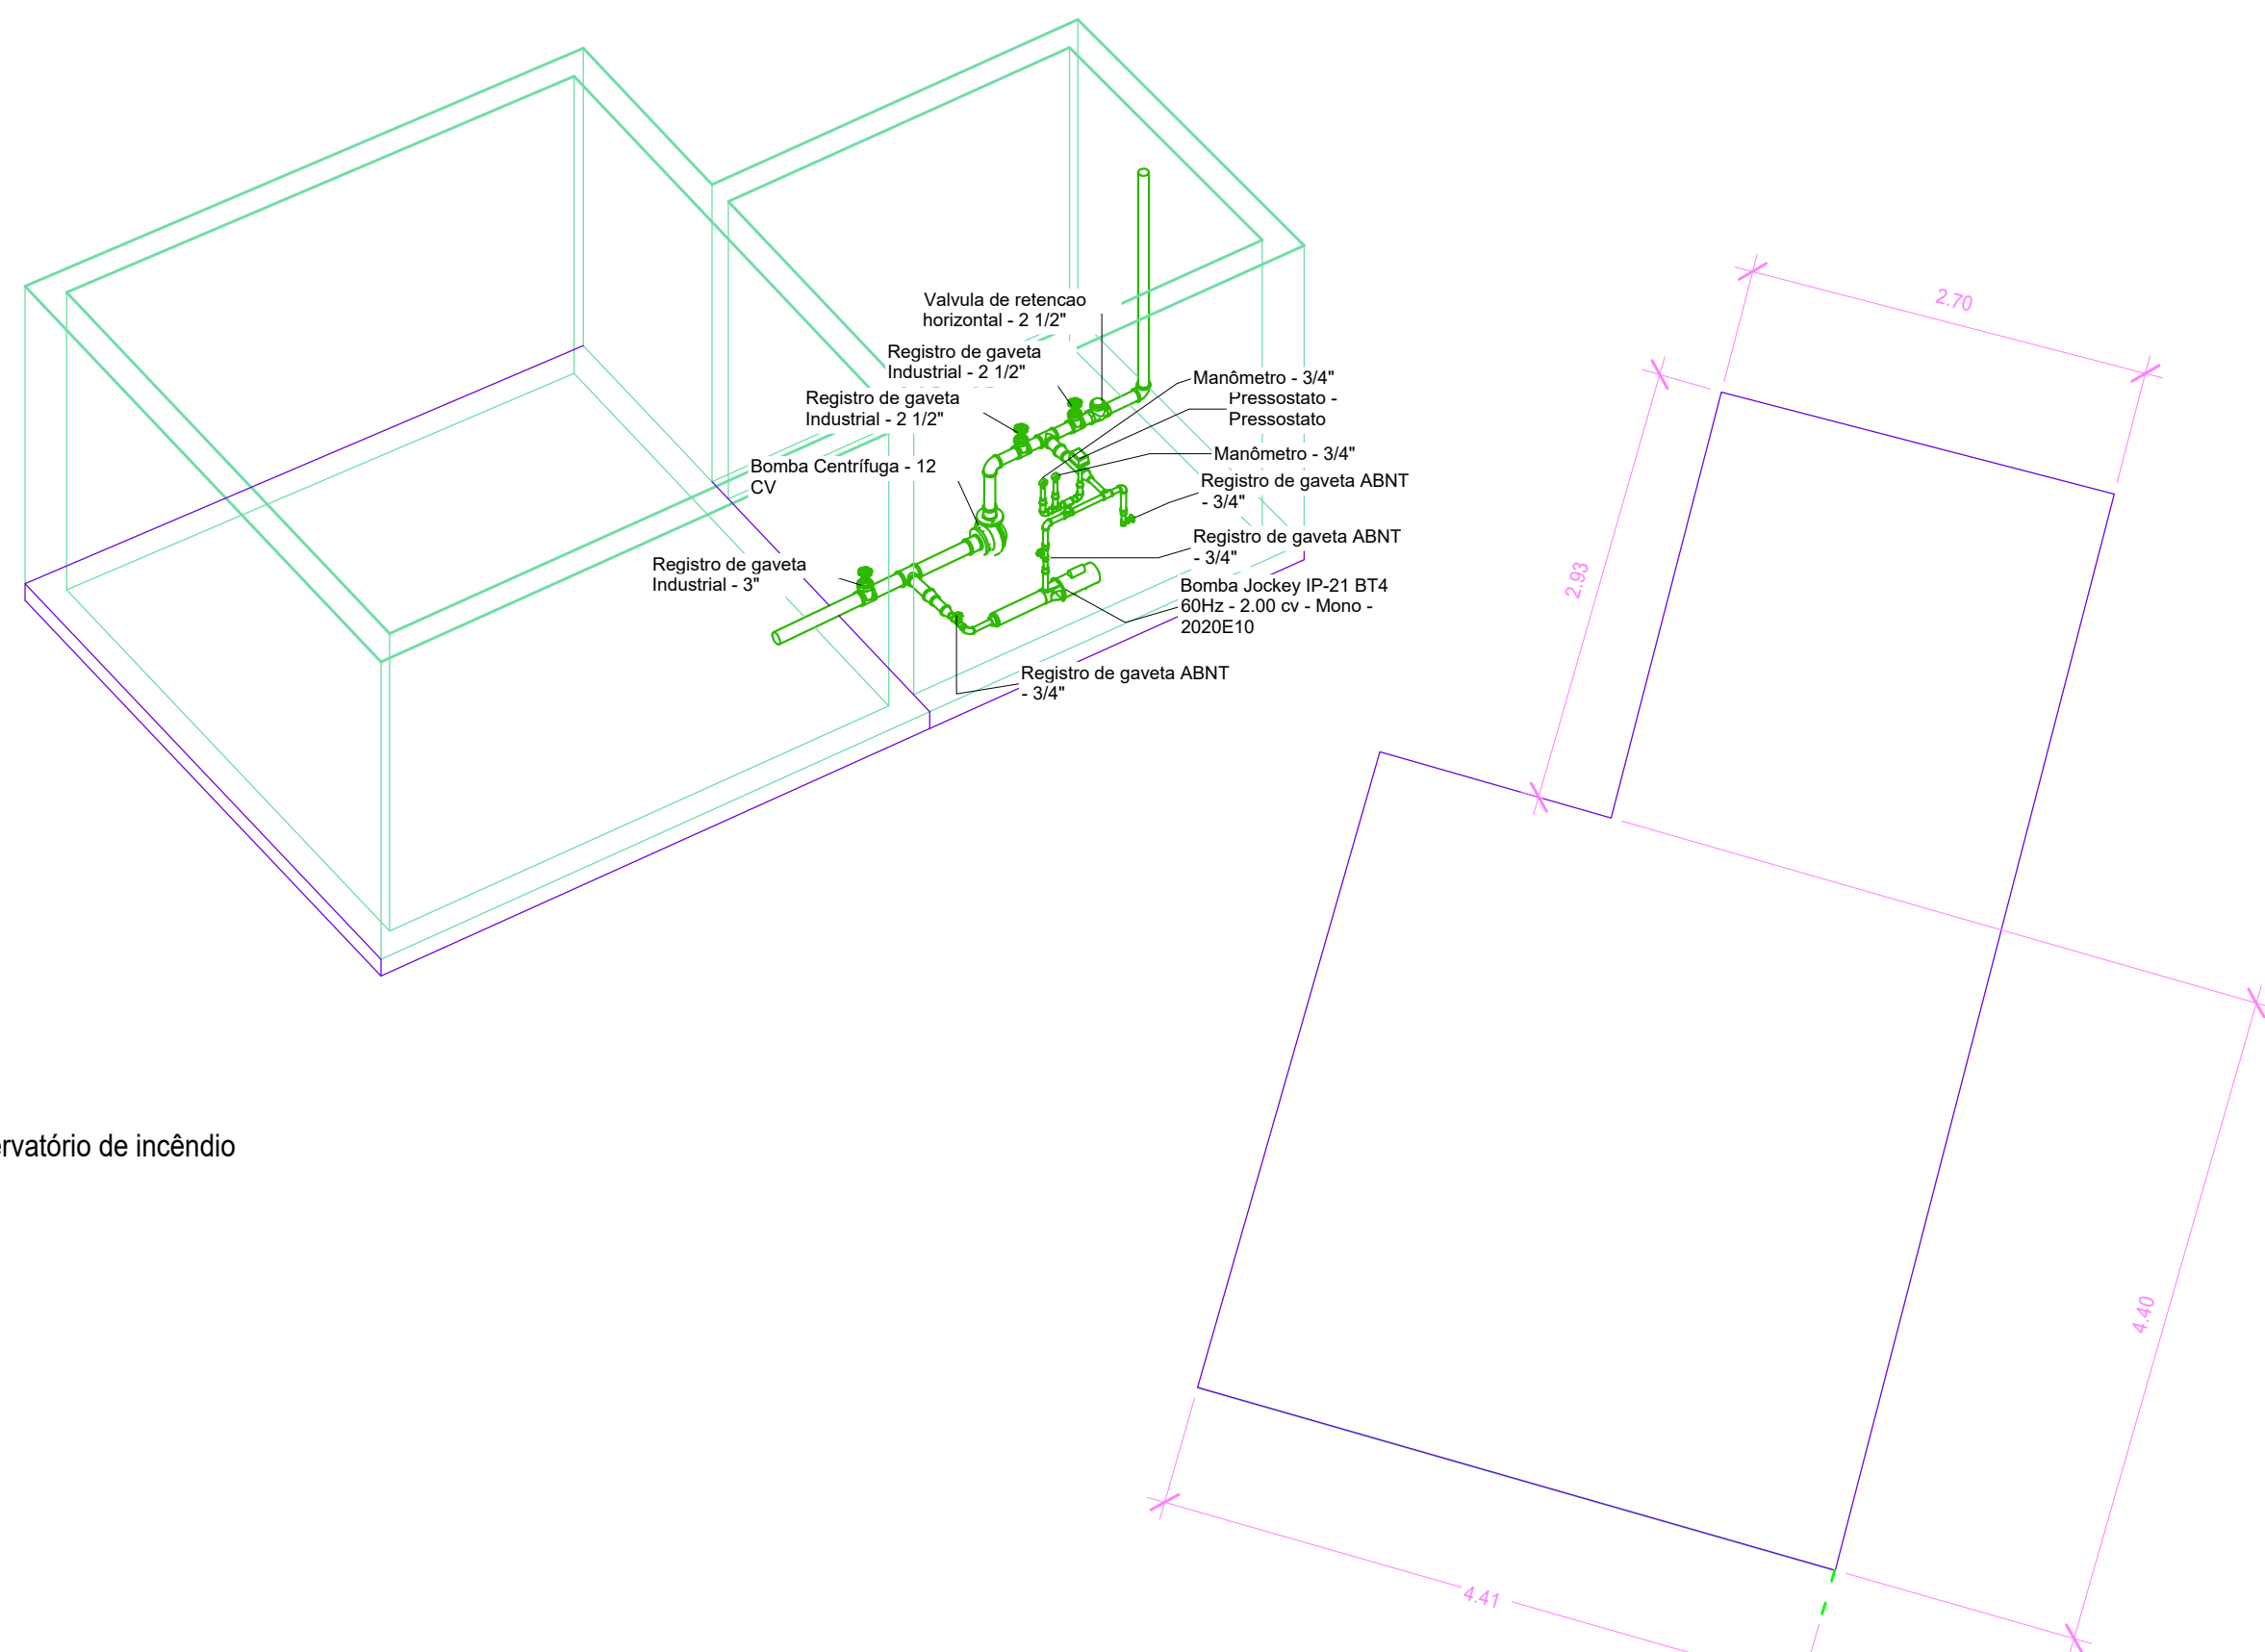


2 Reservatório de incêndio

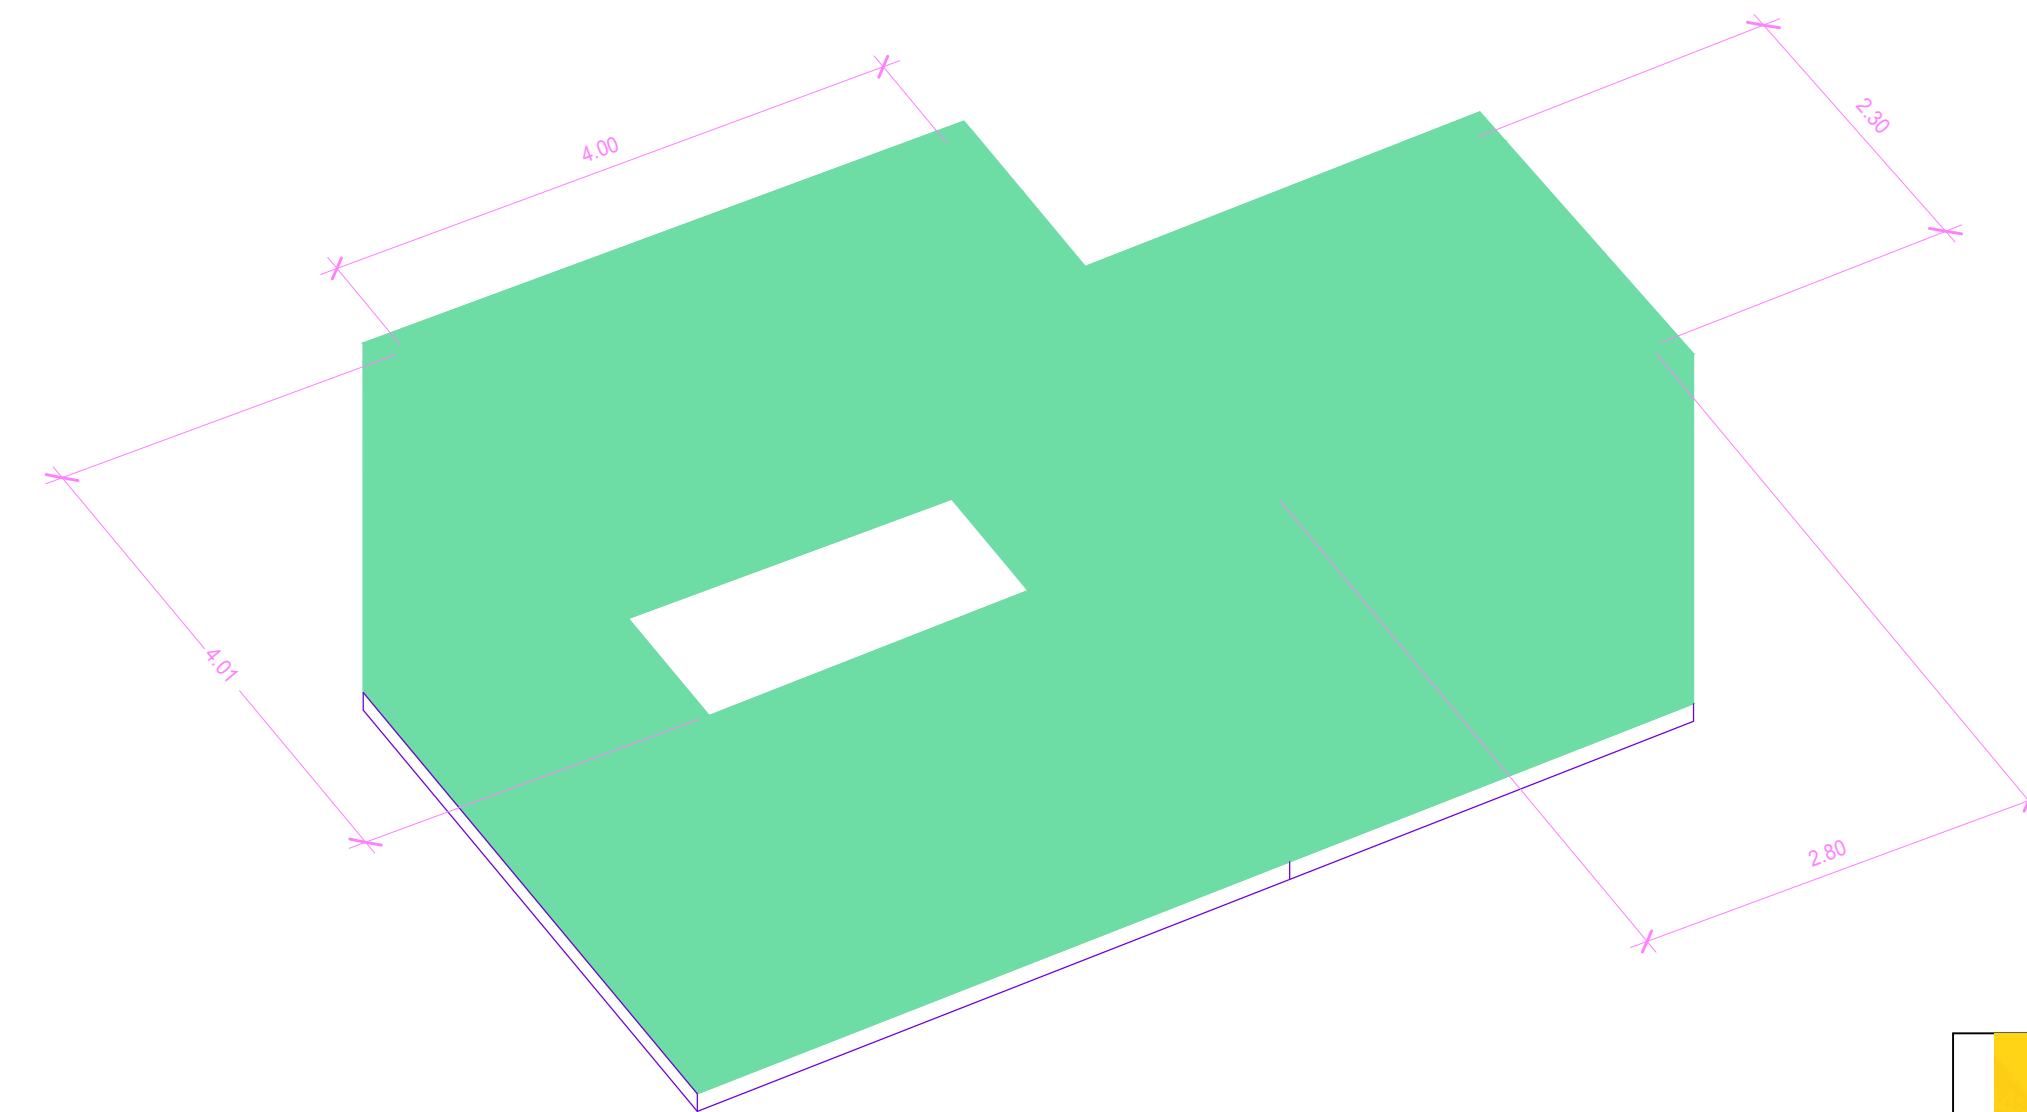

☐ 3 d reservatório

4

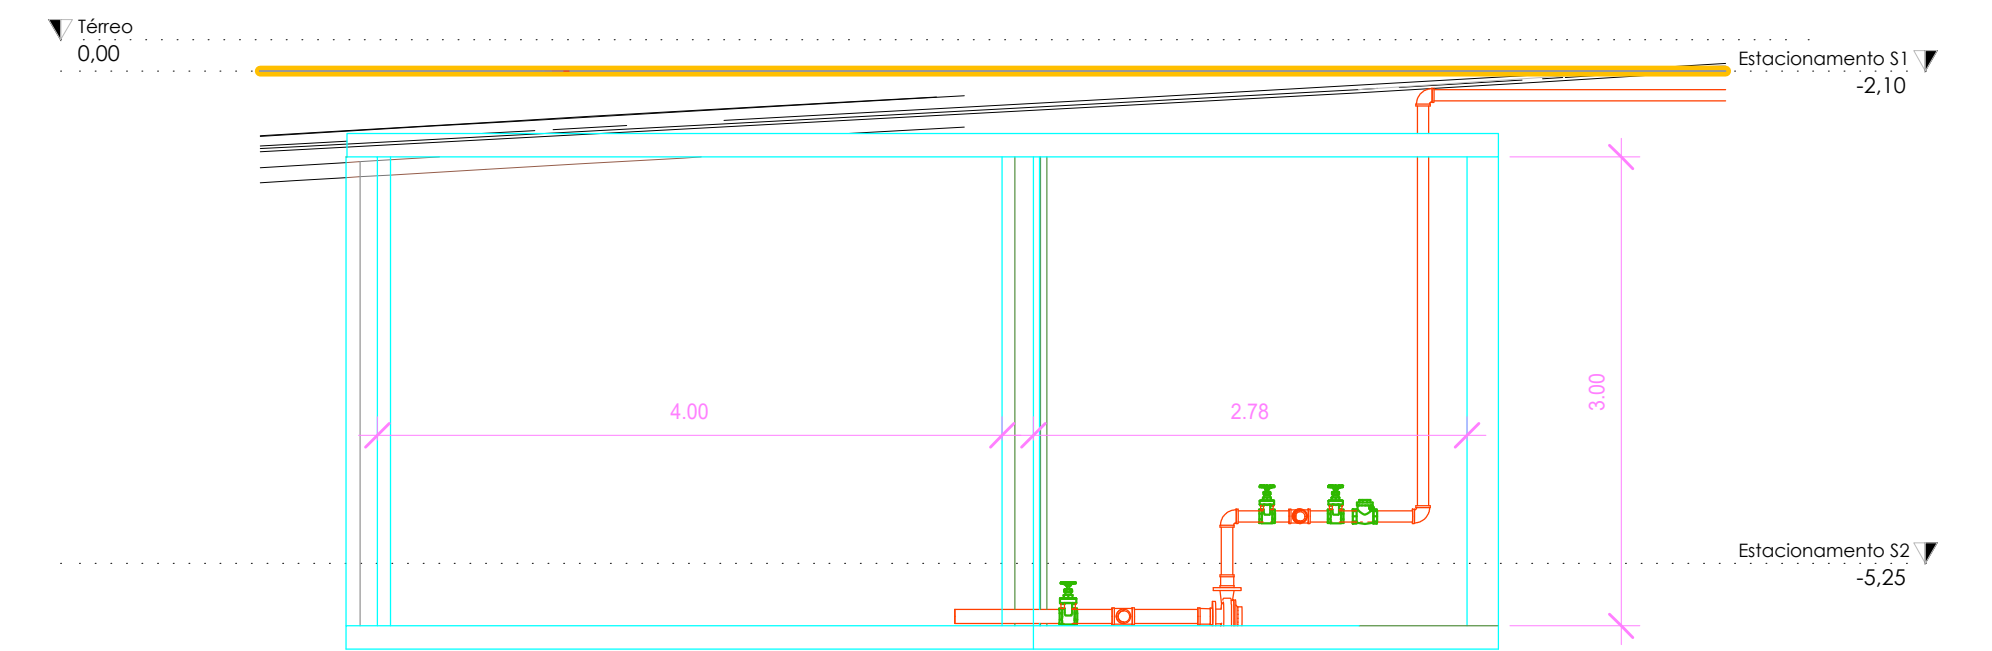

5 Corte Reservatório enterrado
1:50



EMPEC
Projetos e Construções

OBRA
PLENÁRIO
ALEMS

PSCIP

LOCAL
Av. Desem José Nunes da Cunha, s/n
Campo Grande/MS

QUADRO DE ÁREAS
 ÁREA DO TERRENO = XXXXXm²
 ÁREA CONSTRUIDA = 11.382,05 m²

EMPRESA CONTRATADA

EMPEC PROJETOS

LEANDRO DA SILVA MONTEIRO - CREA 62802

AUTOR DO PROJETO

HENRIQUE YUKIO NAKAMURA

CREA 60816 D/MS

PROPRIETÁRIO

ASSEMBLEIA LEGISLATIVA DO MATO GROSSO DO SUL
03.979.390/0001-81

TÍTULO

Isométrico

FOLHA

08/09

ESCALA
INDICADA

DATA
14/07/2025

REVISÃO
R0

DESENHO
HENRIQUE