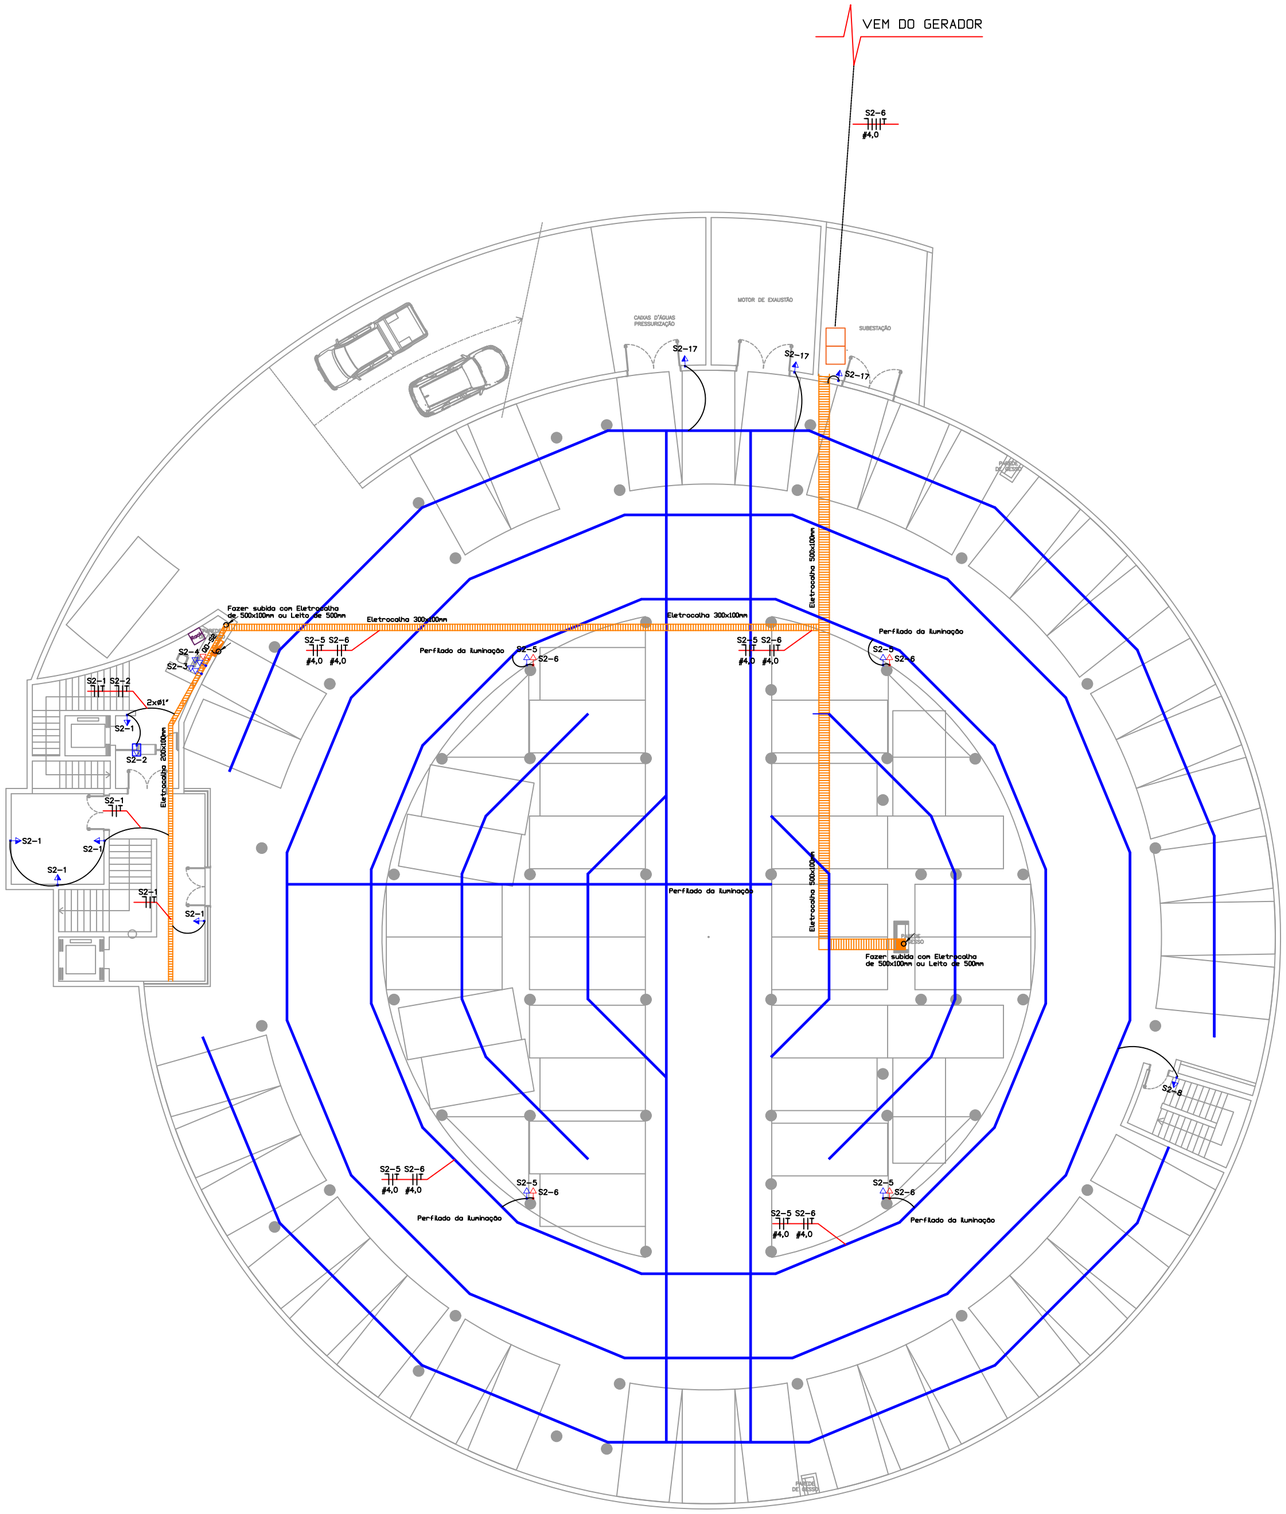

LEGENDA

	CONDUTORES FASE, NEUTRO, RETORNO E TERRA RESPECTIVAMENTES
	CAIXA DE PASSAGEM EM ALVENARIA 80 X 80 X 80CM
	CAIXA DE PASSAGEM EM ALVENARIA 50 X 50 X 50CM
	CAIXA DE PASSAGEM 4X2" DE EMBUTIR
	TUBULAÇÃO QUE SOBE E/OU DESCE
	TUBULAÇÃO QUE SOBE
(a,b) S	INTERRUPTOR 2 TECLAS
(1) S	INTERRUPTOR 1 TECLA
	PERFILADO, DIMENSÕES ESPECIFICADAS NO PROJETO
	ELETROCALHA PERFURADA, DIMENSÕES ESPECIFICADAS NO PROJETO
	TUBULAÇÃO DE FERRO ZINCADA APARENTE
	TUBULAÇÃO KANAFLEX SUBTERRÂNEA
	TOMADA STECK PADRÃO INDUSTRIAL 32A OU 63A 2P+T OU 3P+T INDICADO NA TABELA DE CARGA
	TOMADA 2P+T INSTALADA EMBUTIDA EM PISO
	TOMADA 2P+T 127V INSTALADA RESPECITIVAMENTES EM CONDULETES NA ALTURA H=2.10M, H=1.20M E H=0.30M
	TOMADA 2P+T 220V INSTALADA RESPECITIVAMENTES EM CONDULETES NA ALTURA H=2.10M, H=1.20M E H=0.30M
	PONTO DE FORÇA PARA EQUIPAMENTOS, ESPECIFICAÇÕES EM PROJETO
	PONTO DE FORÇA 2P+T NO TETO, APENAS PONTO SEM TOMADA

EMPEC Projetos e Construções

OBRA
AMPLIAÇÃO ASSEMBLÉIA LEGISLATIVA

ELÉTRICA

LOCAL
Palácio Guaicurus - Avenida Desembargador José Nunes da Cunha
Parque dos Poderes - Bloco 09 - Jardim Veraneio - Campo Grande/MS

QUADRO DE ÁREAS

EMPRESA CONTRATADA
EMPEC PROJETOS
GABRIEL HENRIQUE DE OLIVEIRA DANTAS - CREA 62049

AUTOR DO PROJETO
EMPEC PROJETOS
GABRIEL HENRIQUE DE OLIVEIRA DANTAS - CREA 62049

PROPRIETÁRIO
ASSEMBLEIA LEGISLATIVA DO MATO GROSSO DO SUL
03.979.390/0001-81

TÍTULO
PLANTA ELÉTRICA
ESTACIONAMENTO S2

FOLHA
03/07

ESCALA
INDICADA

DATA
01/07/2025

REVISÃO

DESENHO

EMPEC PROJETOS