
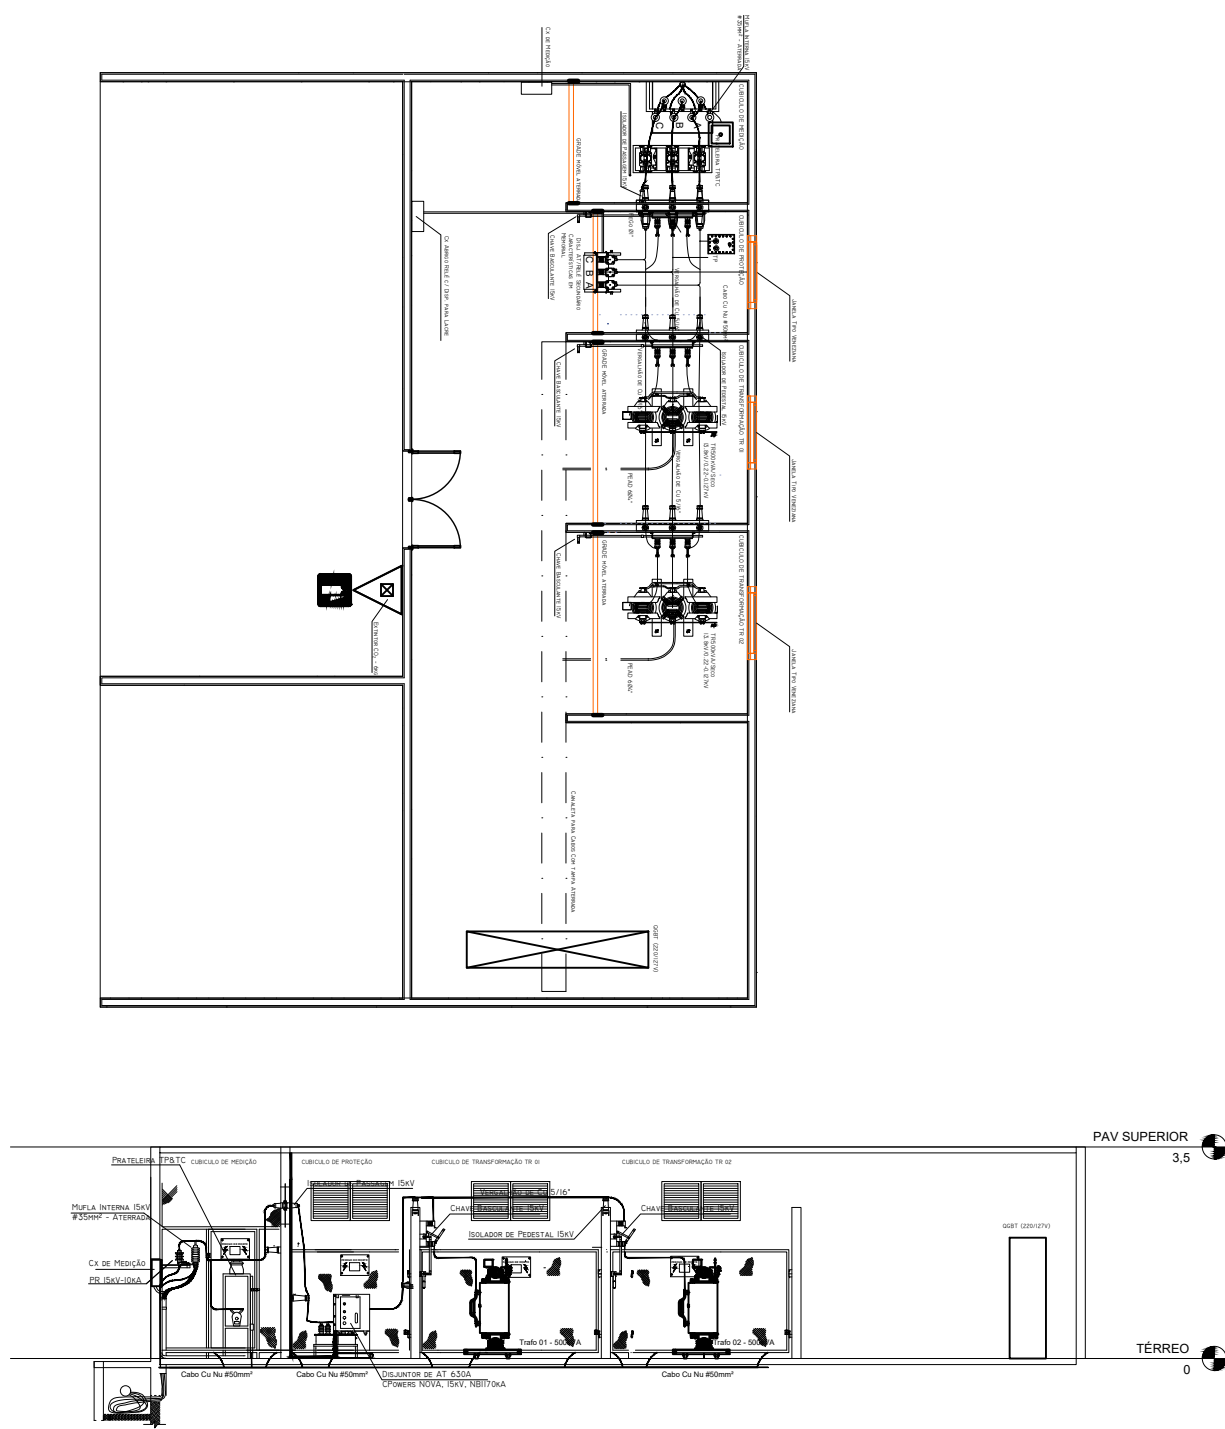
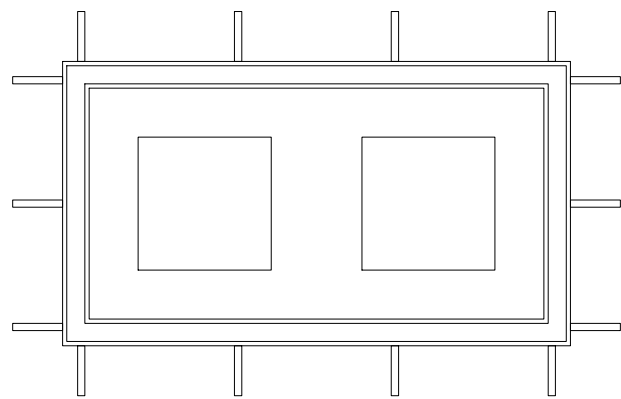


---- MOVING 110m

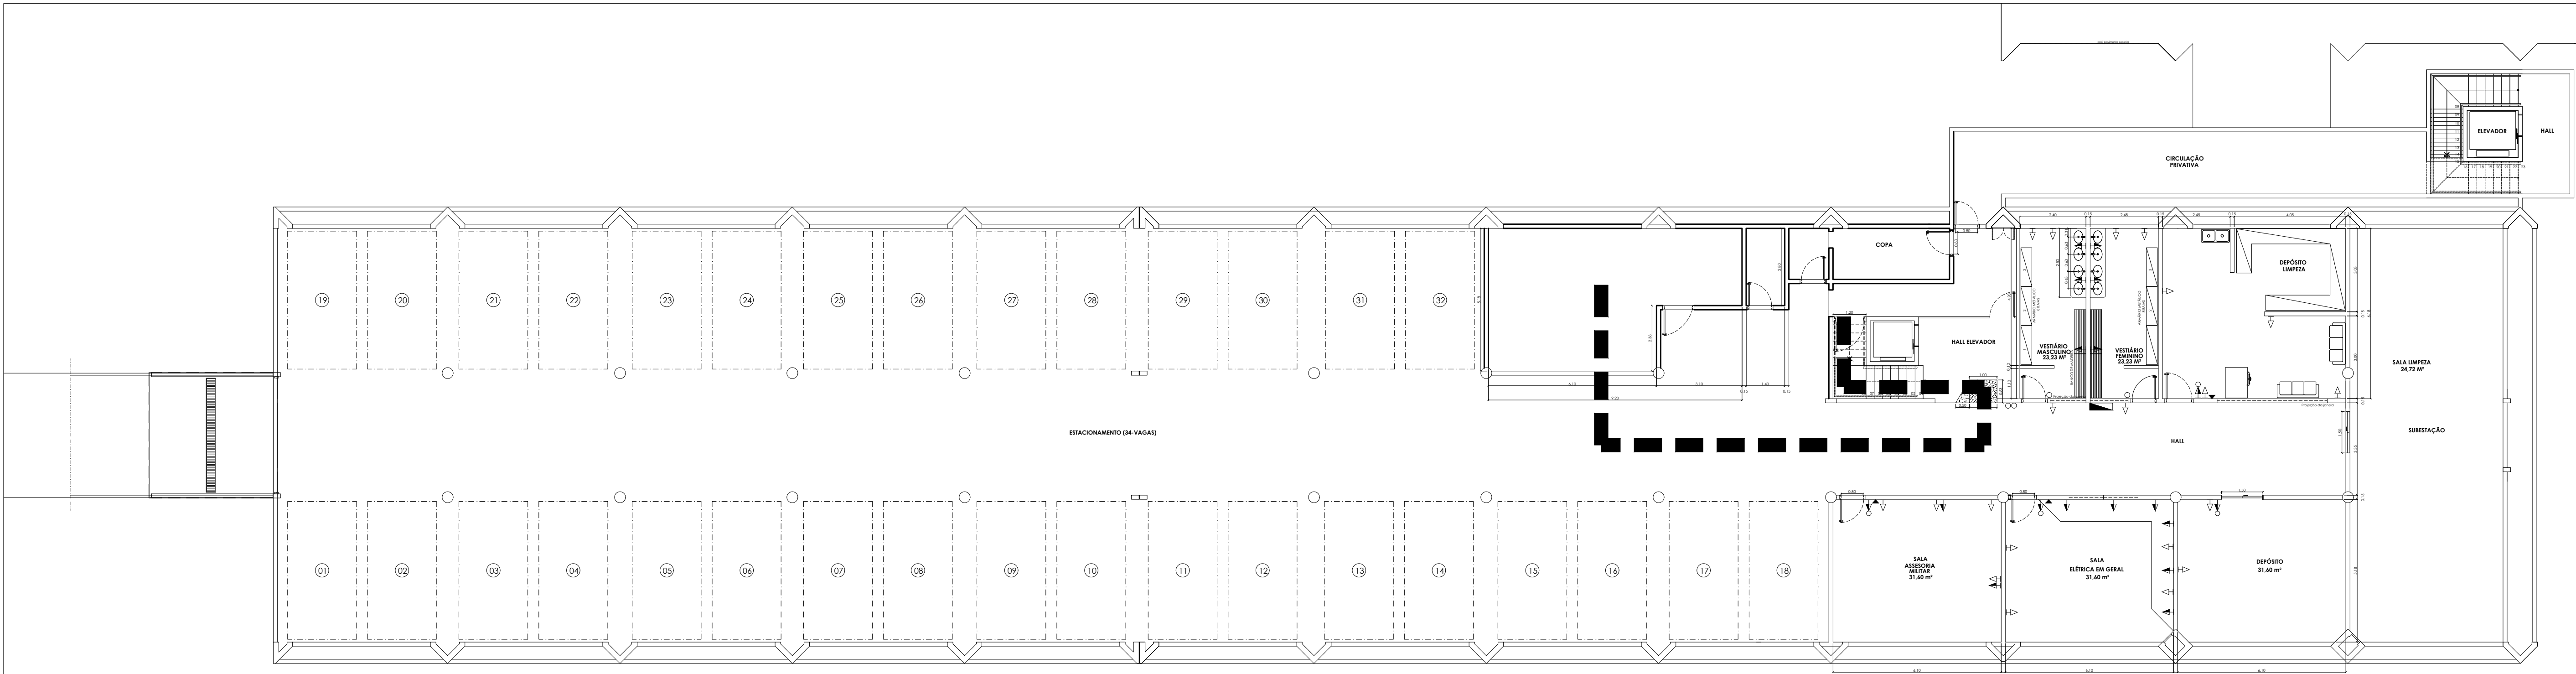

subestação

 ASSEMBLÉIA LEGISLATIVA DE MATO GROSSO DO SUL SECRETARIA DE INFRAESTRUTURA			
OBRA AS BUILD ALMS		AS BUILD	
LOCAL AV DESEMBARGADOR JOSÉ NUNES DA CUNHA - PARQUE DOS PODERES BLOCO 09, JD. VERANEIO - CAMPO GRANDE, MS		QUADRO DE ÁREAS ÁREA CONSTRUÍDA = 000,00 m² ÁREA TERRENO = 000,00 m²	
AUTOR DO PROJETO ARQ. NEDER SCHABIB PÉRES CRM 165811-7		PROPRIETÁRIO ASSEMBLÉIA LEGISLATIVA DE MATO GROSSO DO SUL 03.979.390/0001-81	
RESPONSÁVEL TÉCNICO P/ EXECUÇÃO DA OBRA		TÍTULO AS BUILD PISO SUBSOLO	
ESCALA 1:125		DATA 22/03/2018	REVISÃO 22/03/2018
DESENHO NSP		FOLHA 02/02	