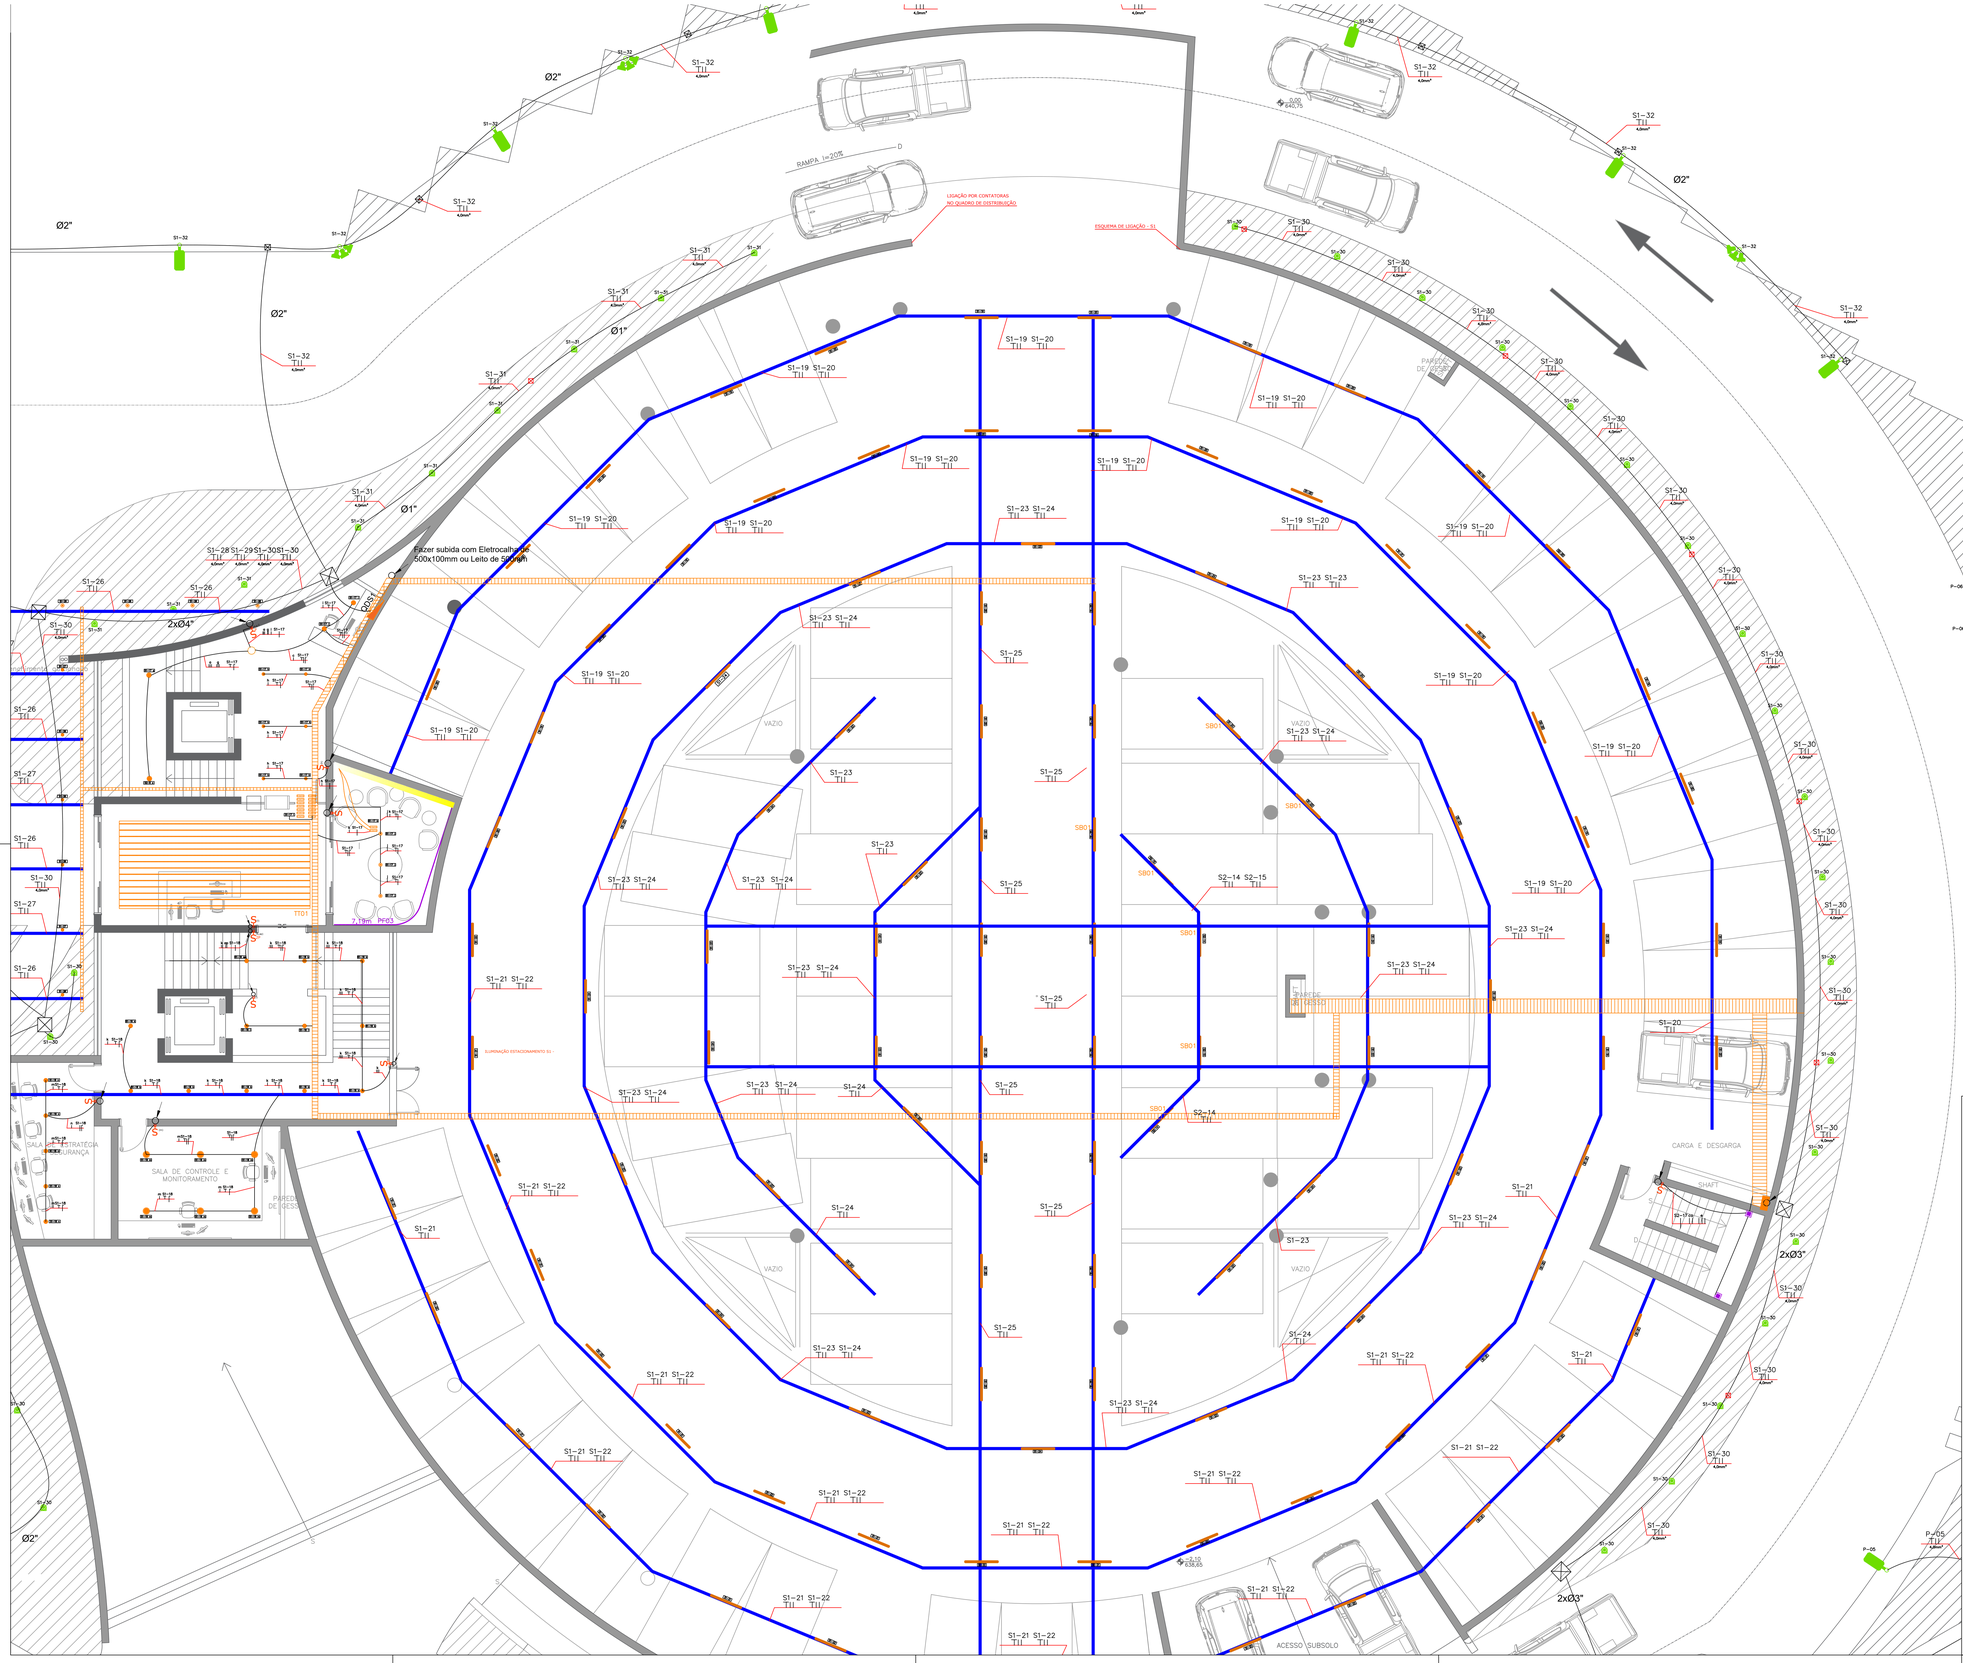

EMPEC
Projetos e Construções

OBRA: AMPLIAÇÃO ASSEMBLÉIA LEGISLATIVA	ILUMINAÇÃO
LOCAL: Palácio Guaicurus - Avenida Desembargador José Nunes da Cunha, Parque dos Poderes - Bloco 09 - Jardim Veraneio - Campo Grande/MS	QUADRO DE AREAS
EMPRESA CONTRATADA: EMPEC PROJETOS, GABRIEL HENRIQUE DE OLIVEIRA DANTAS - CREA 62049	PROPRIETÁRIO: ASSEMBLEIA LEGISLATIVA DO MATO GROSSO DO SUL, 03.979.390/0001-81
AUTOR DO PROJETO: EMPEC PROJETOS, GABRIEL HENRIQUE DE OLIVEIRA DANTAS - CREA 62049	
TÍTULO: TÉRREO E ESTACIONAMENTO S1	FOLHA: 04/09
ESCALA: INDICADA	DATA: 01/07/2025
REVISÃO: R00	DESENHO