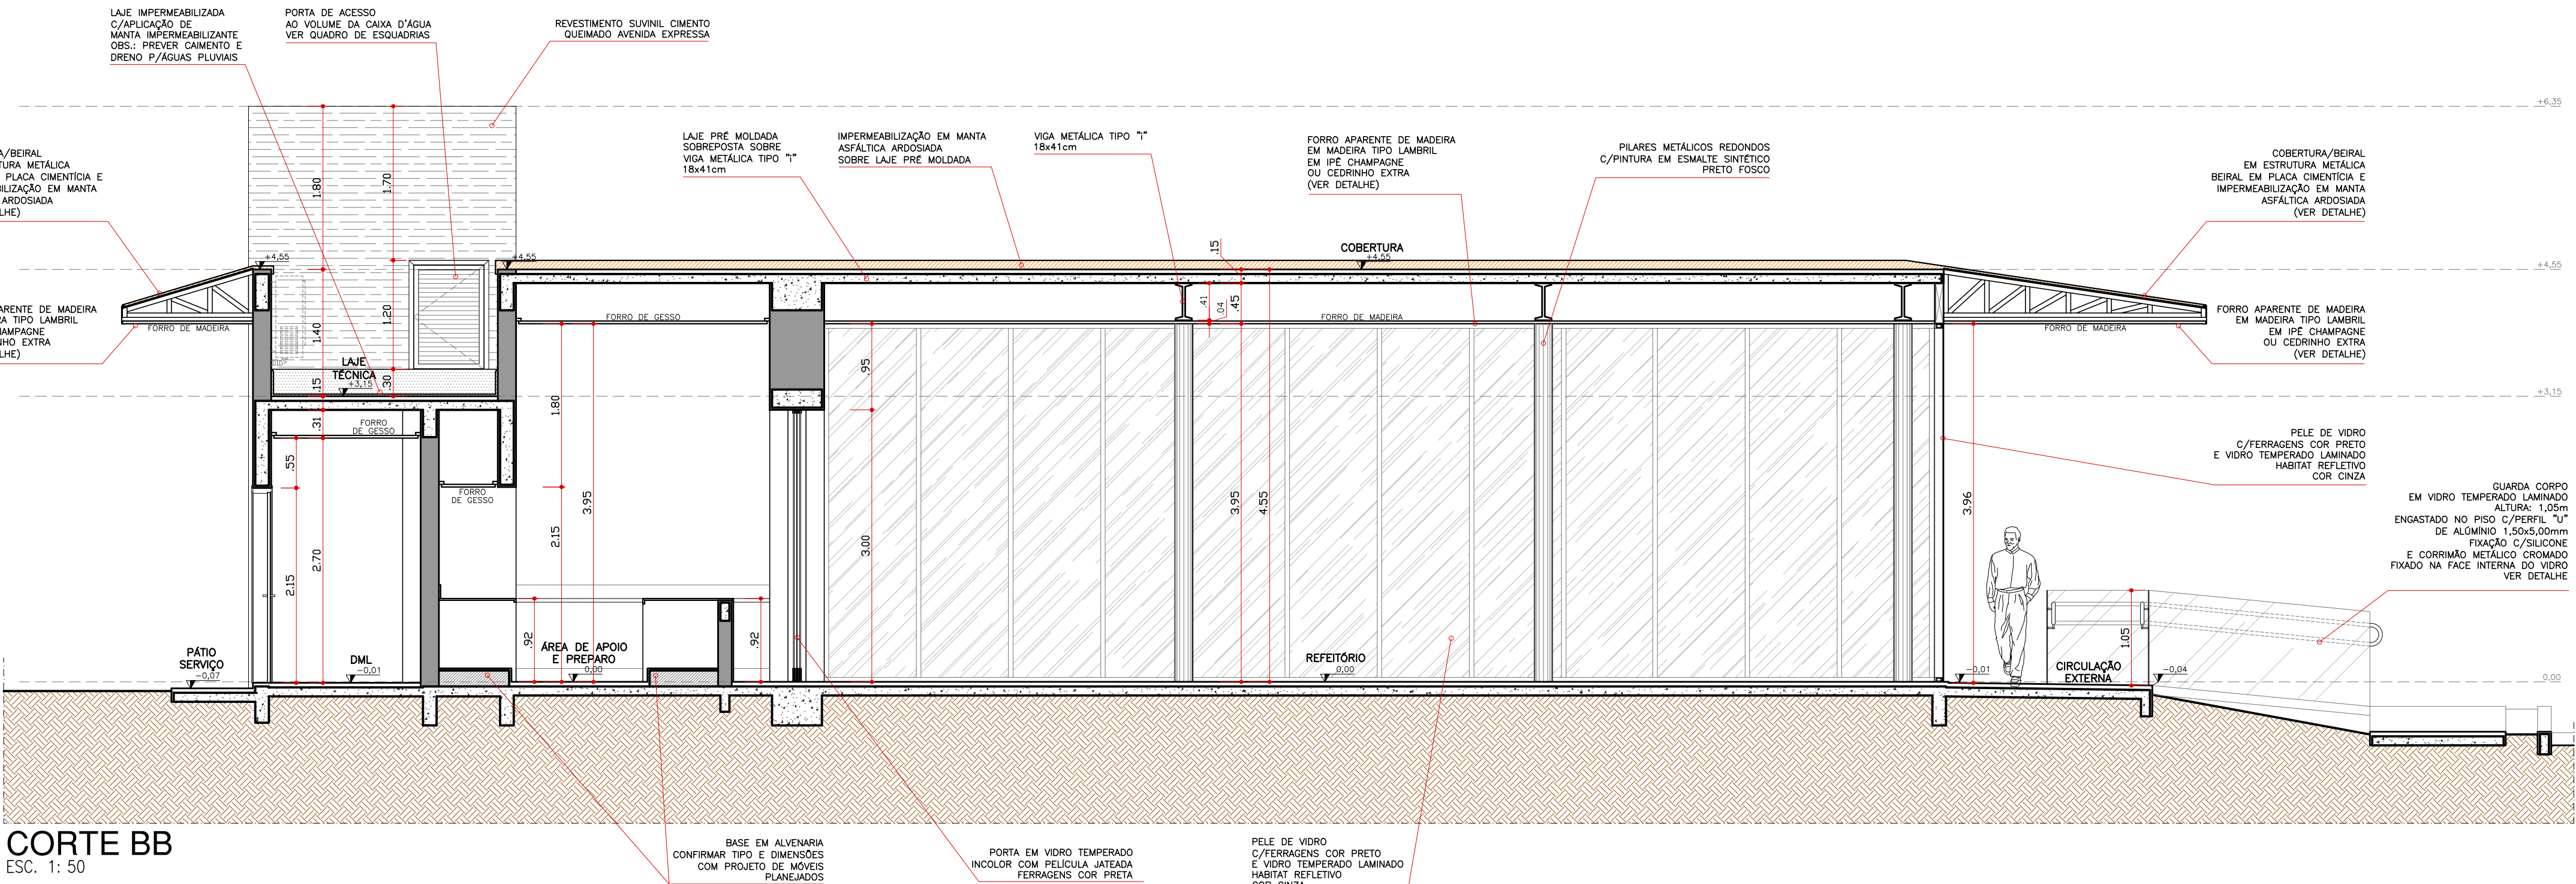
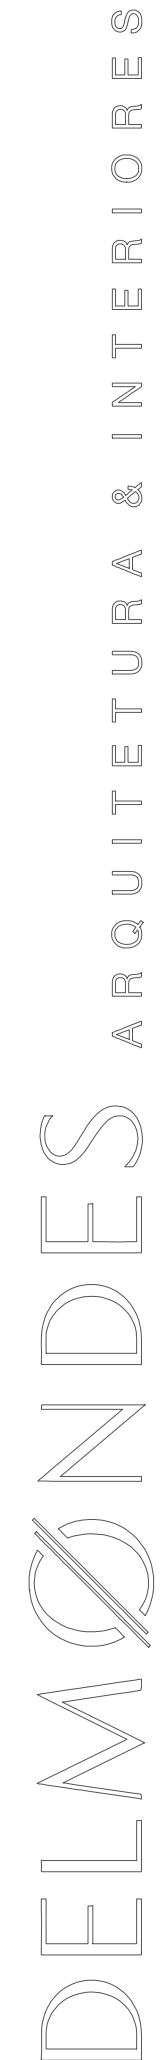


[illegible]

3

QUADRO DE ÁREAS (M2) :	PROPRIETARIO:			
	ASSEMBLEIA LEGISLATIVA DO ESTADO DE MATO GROSSO DO SUL			
ÁREA TOTAL CONSTRUÍDA: 343,41m2	LOCAL:			
	AVENIDA DESEMBARGADOR JOSÉ NUNES DA CUNHA, S/N, PARQUE DOS PODERES, BAIRRO JARDIM VERANEIO, CAMPO GRANDE – MS, 79031-901			
	ESCALA:	DATA:	DESENHO:	PROCESSO:
	INDICADA	JULHO/2023	FELIPE AZAMBUJA	
	PROPRIETARIO:			
	<u>ASSEMBLEIA LEGISLATIVA DO ESTADO DE MATO GROSSO DO SUL</u> CNPJ:			
	AUTOR DO PROJETO ARQUITETÔNICO		RESP. TÉCNICO PELA EXECUÇÃO DA OBRA	
	DELMONDES ARQUITETURA E INTERIORES S/S LTDA-EPP CNPJ 10.727.711/0001-18 CAU 17161-7 REPRESENTANTE LEGAL: PAULO HENRIQUE MELLO DELMONDES ARQUITETO CAU 422941-2			
	OBS: CONCEPÇÃO DO PRESENTE PROJETO PROTEGIDA POR LEI , A CÓPIA OU APLICAÇÃO DO MESMO, SEM AUTORIZAÇÃO ESPECÍFICA SUJEITA AS SANÇÕES LEGAIS.			