




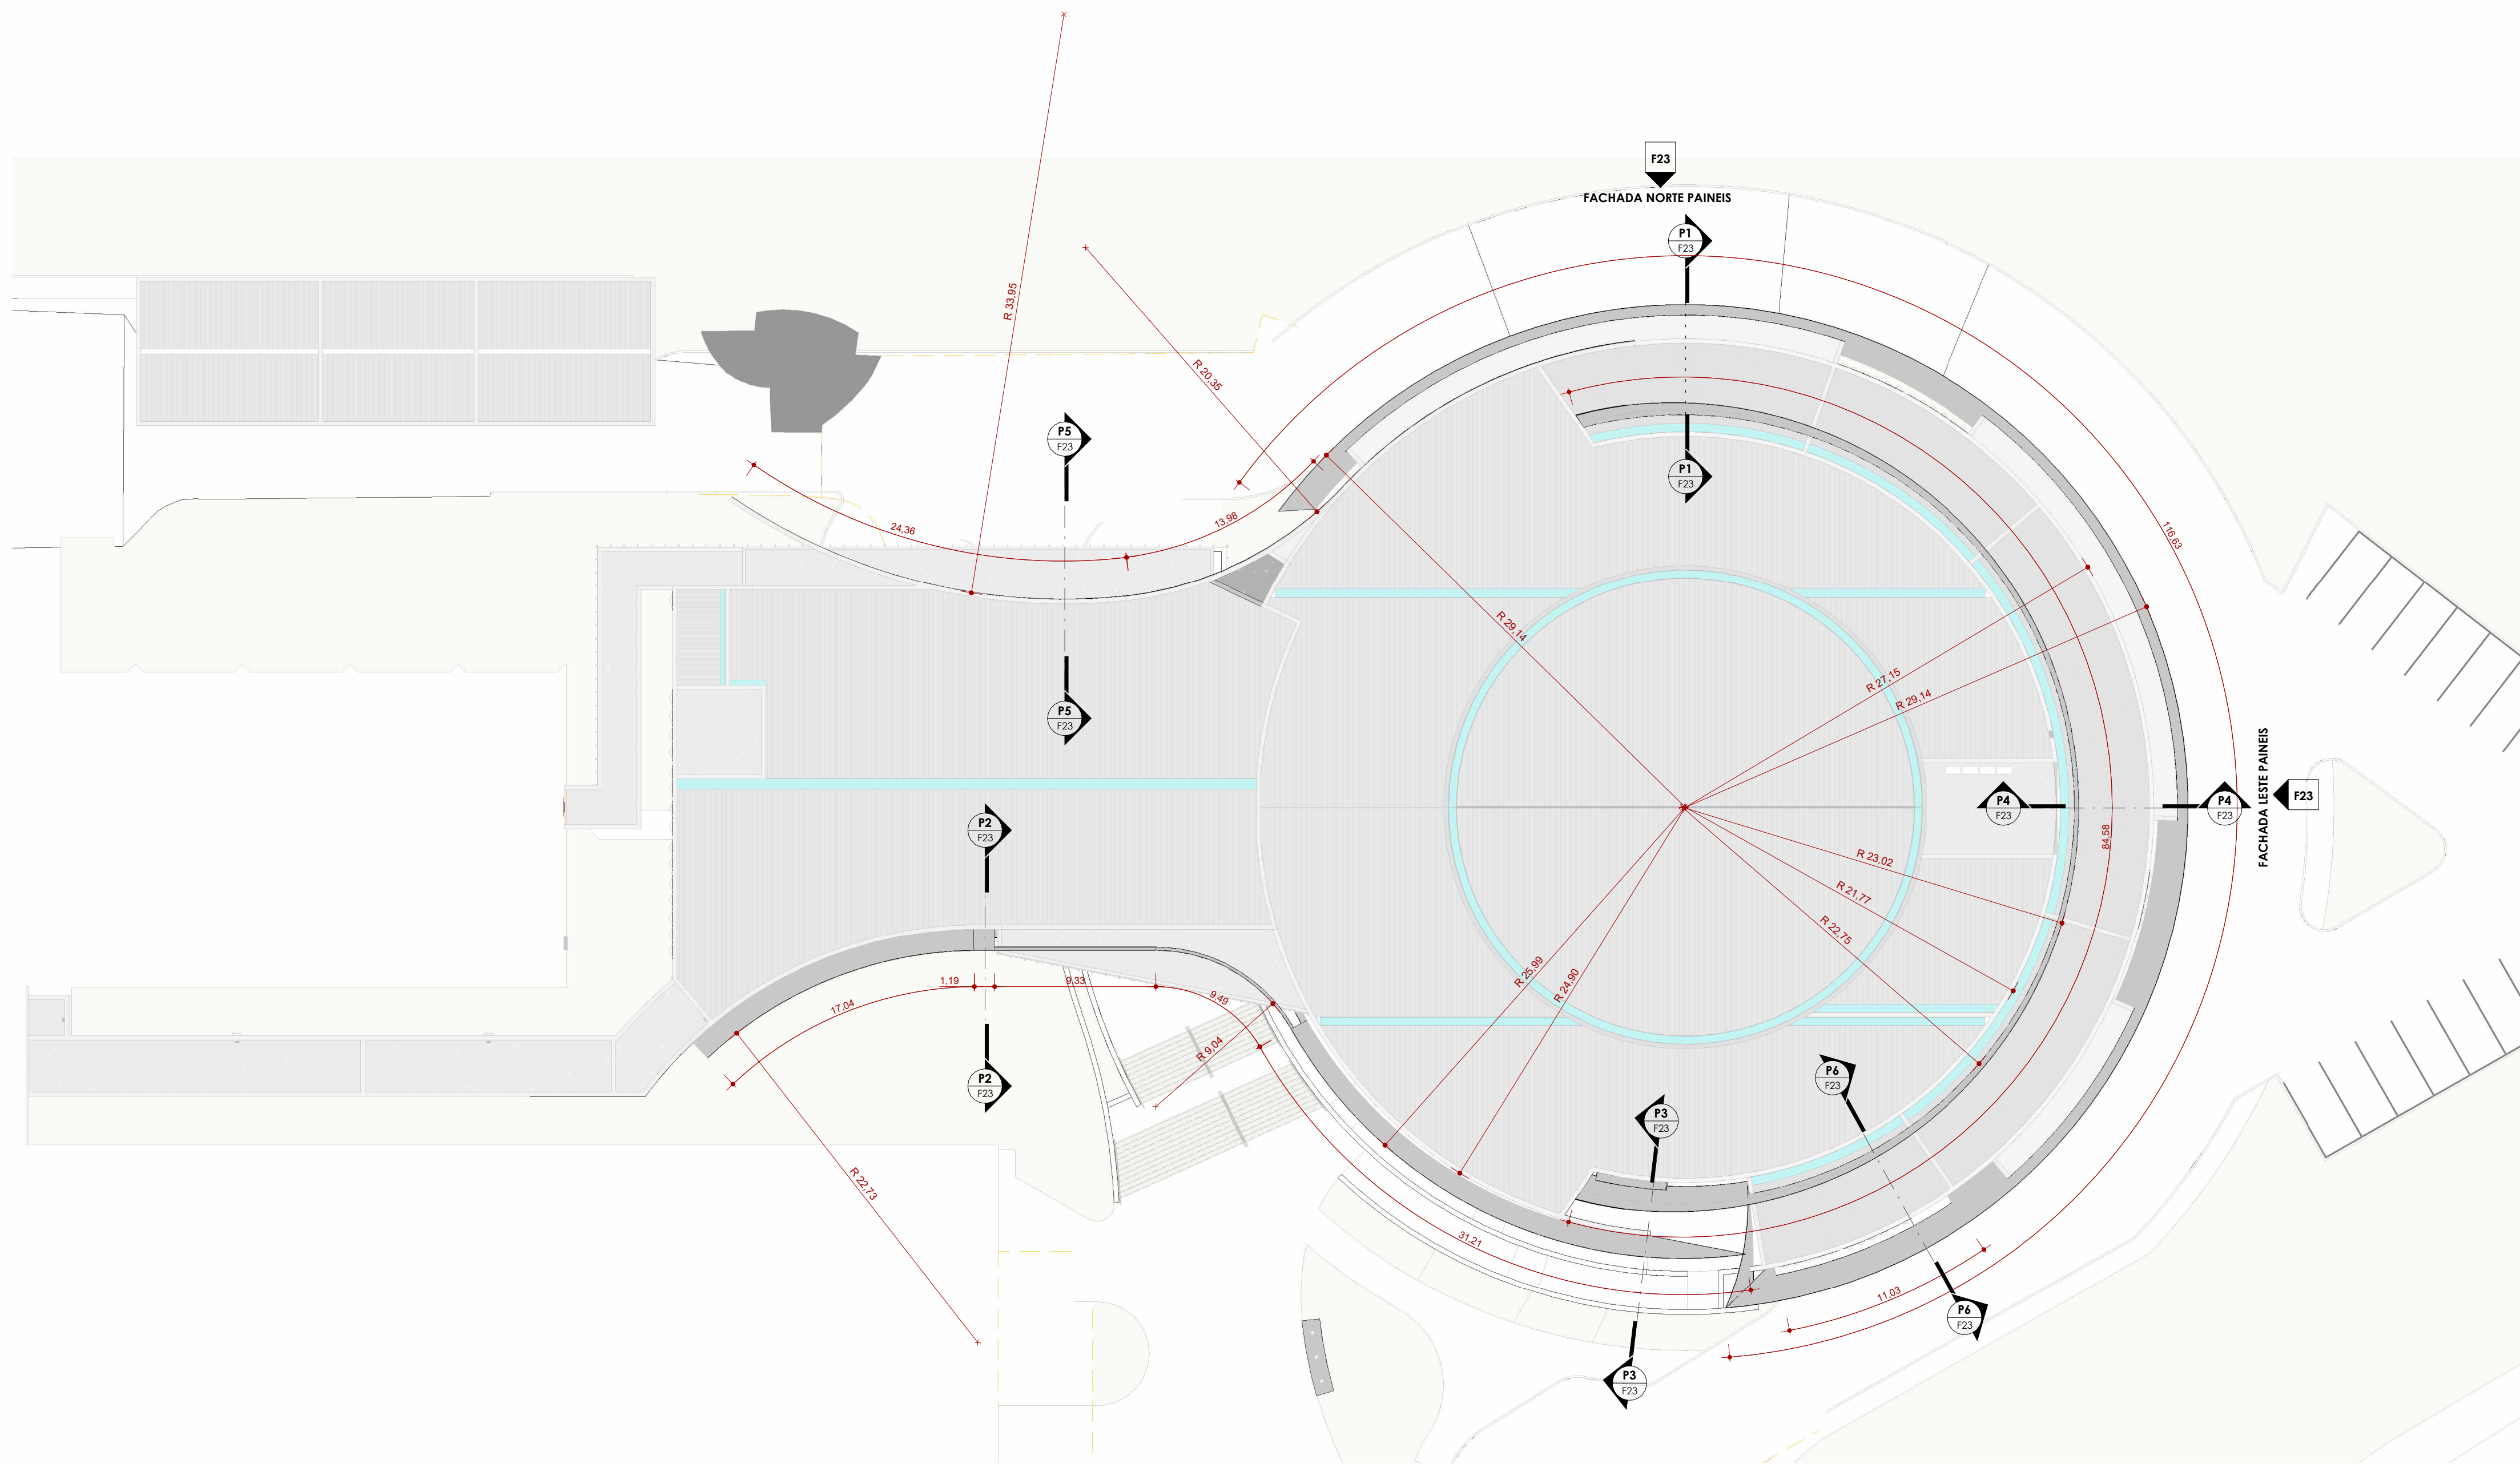


1 PLANTA - PAINÉIS FACHADA
1:250

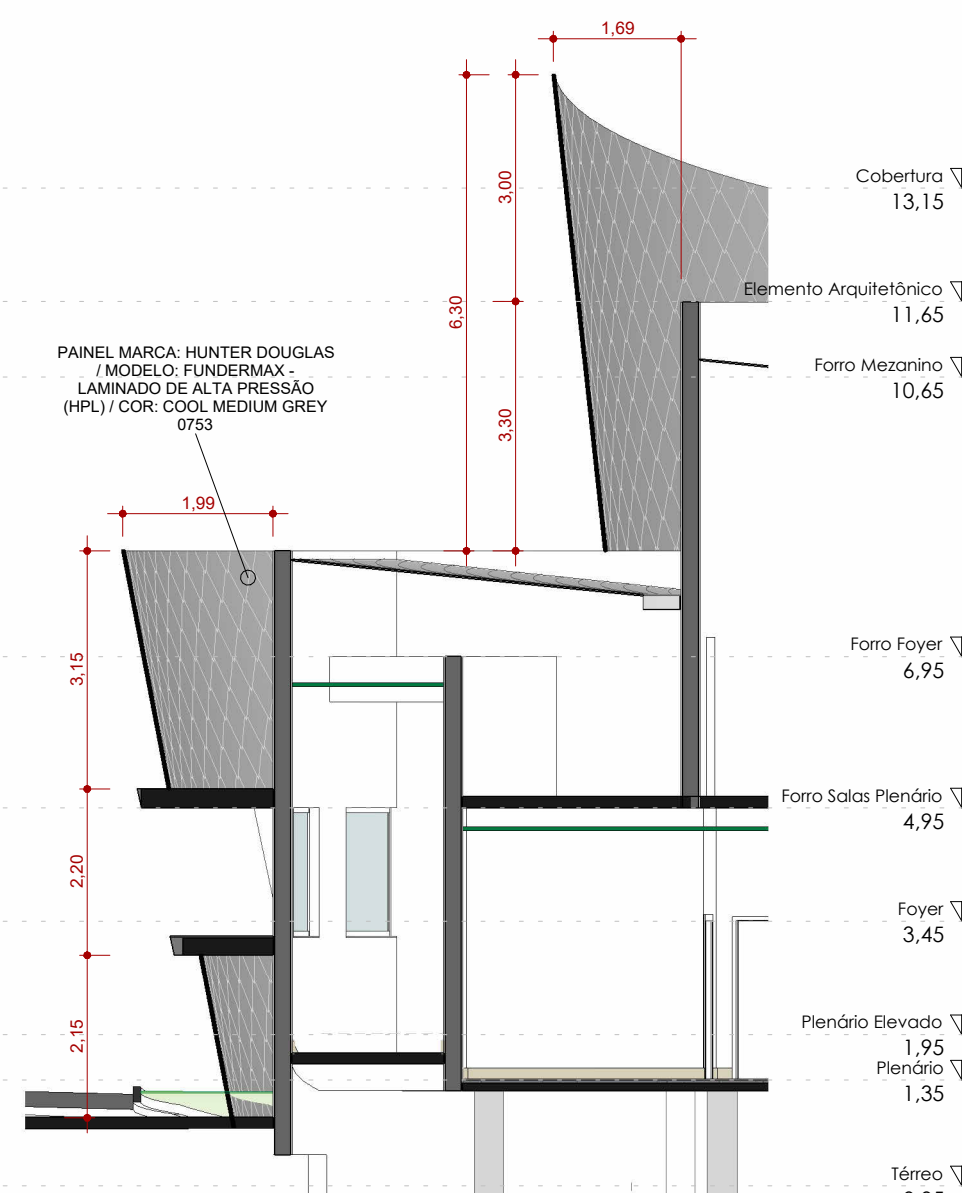


2 CORTE P1
1:100

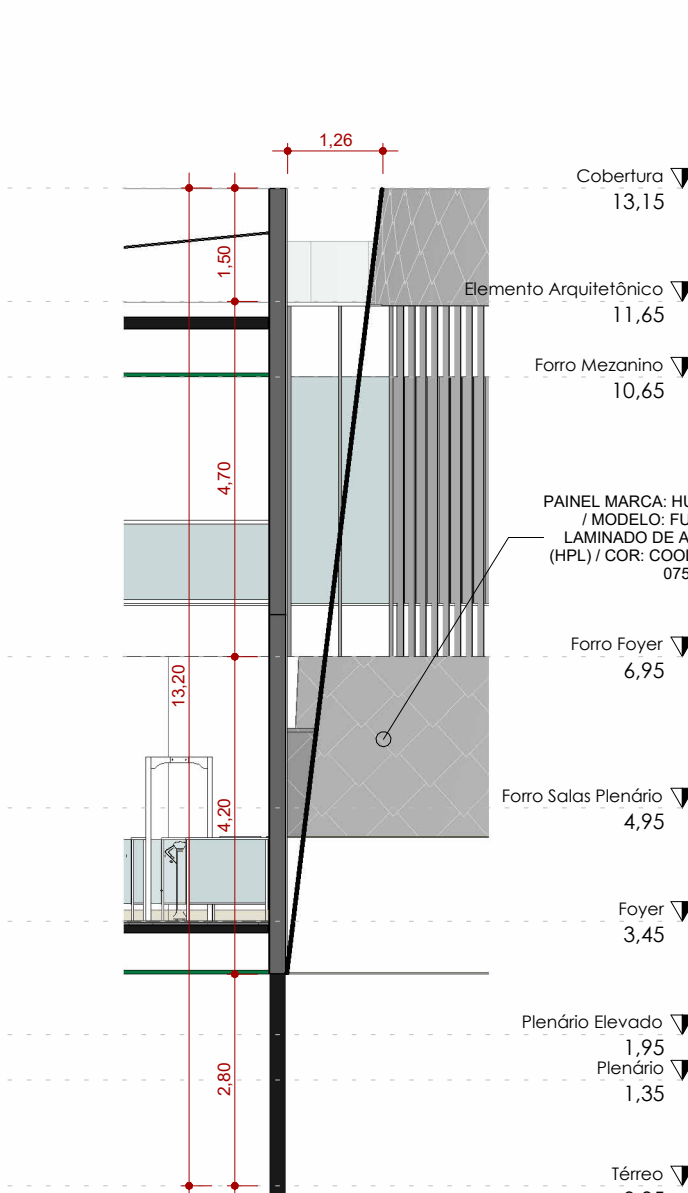


3 CORTE P2
1:100

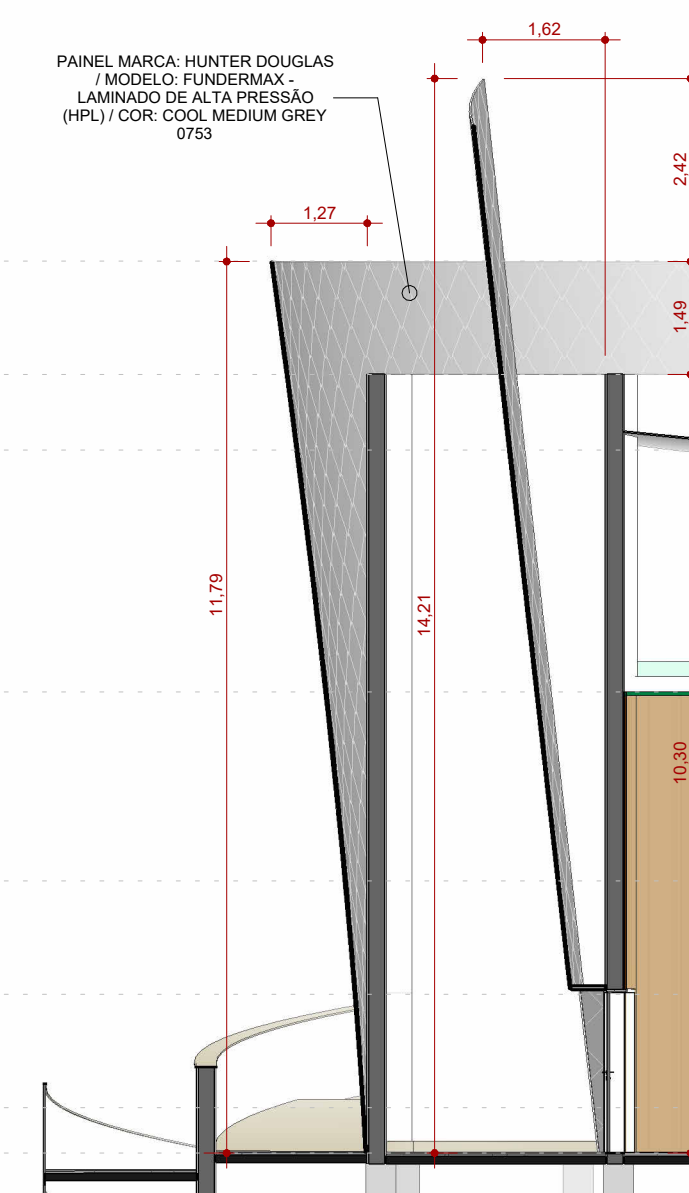


4 CORTE P3
1:100

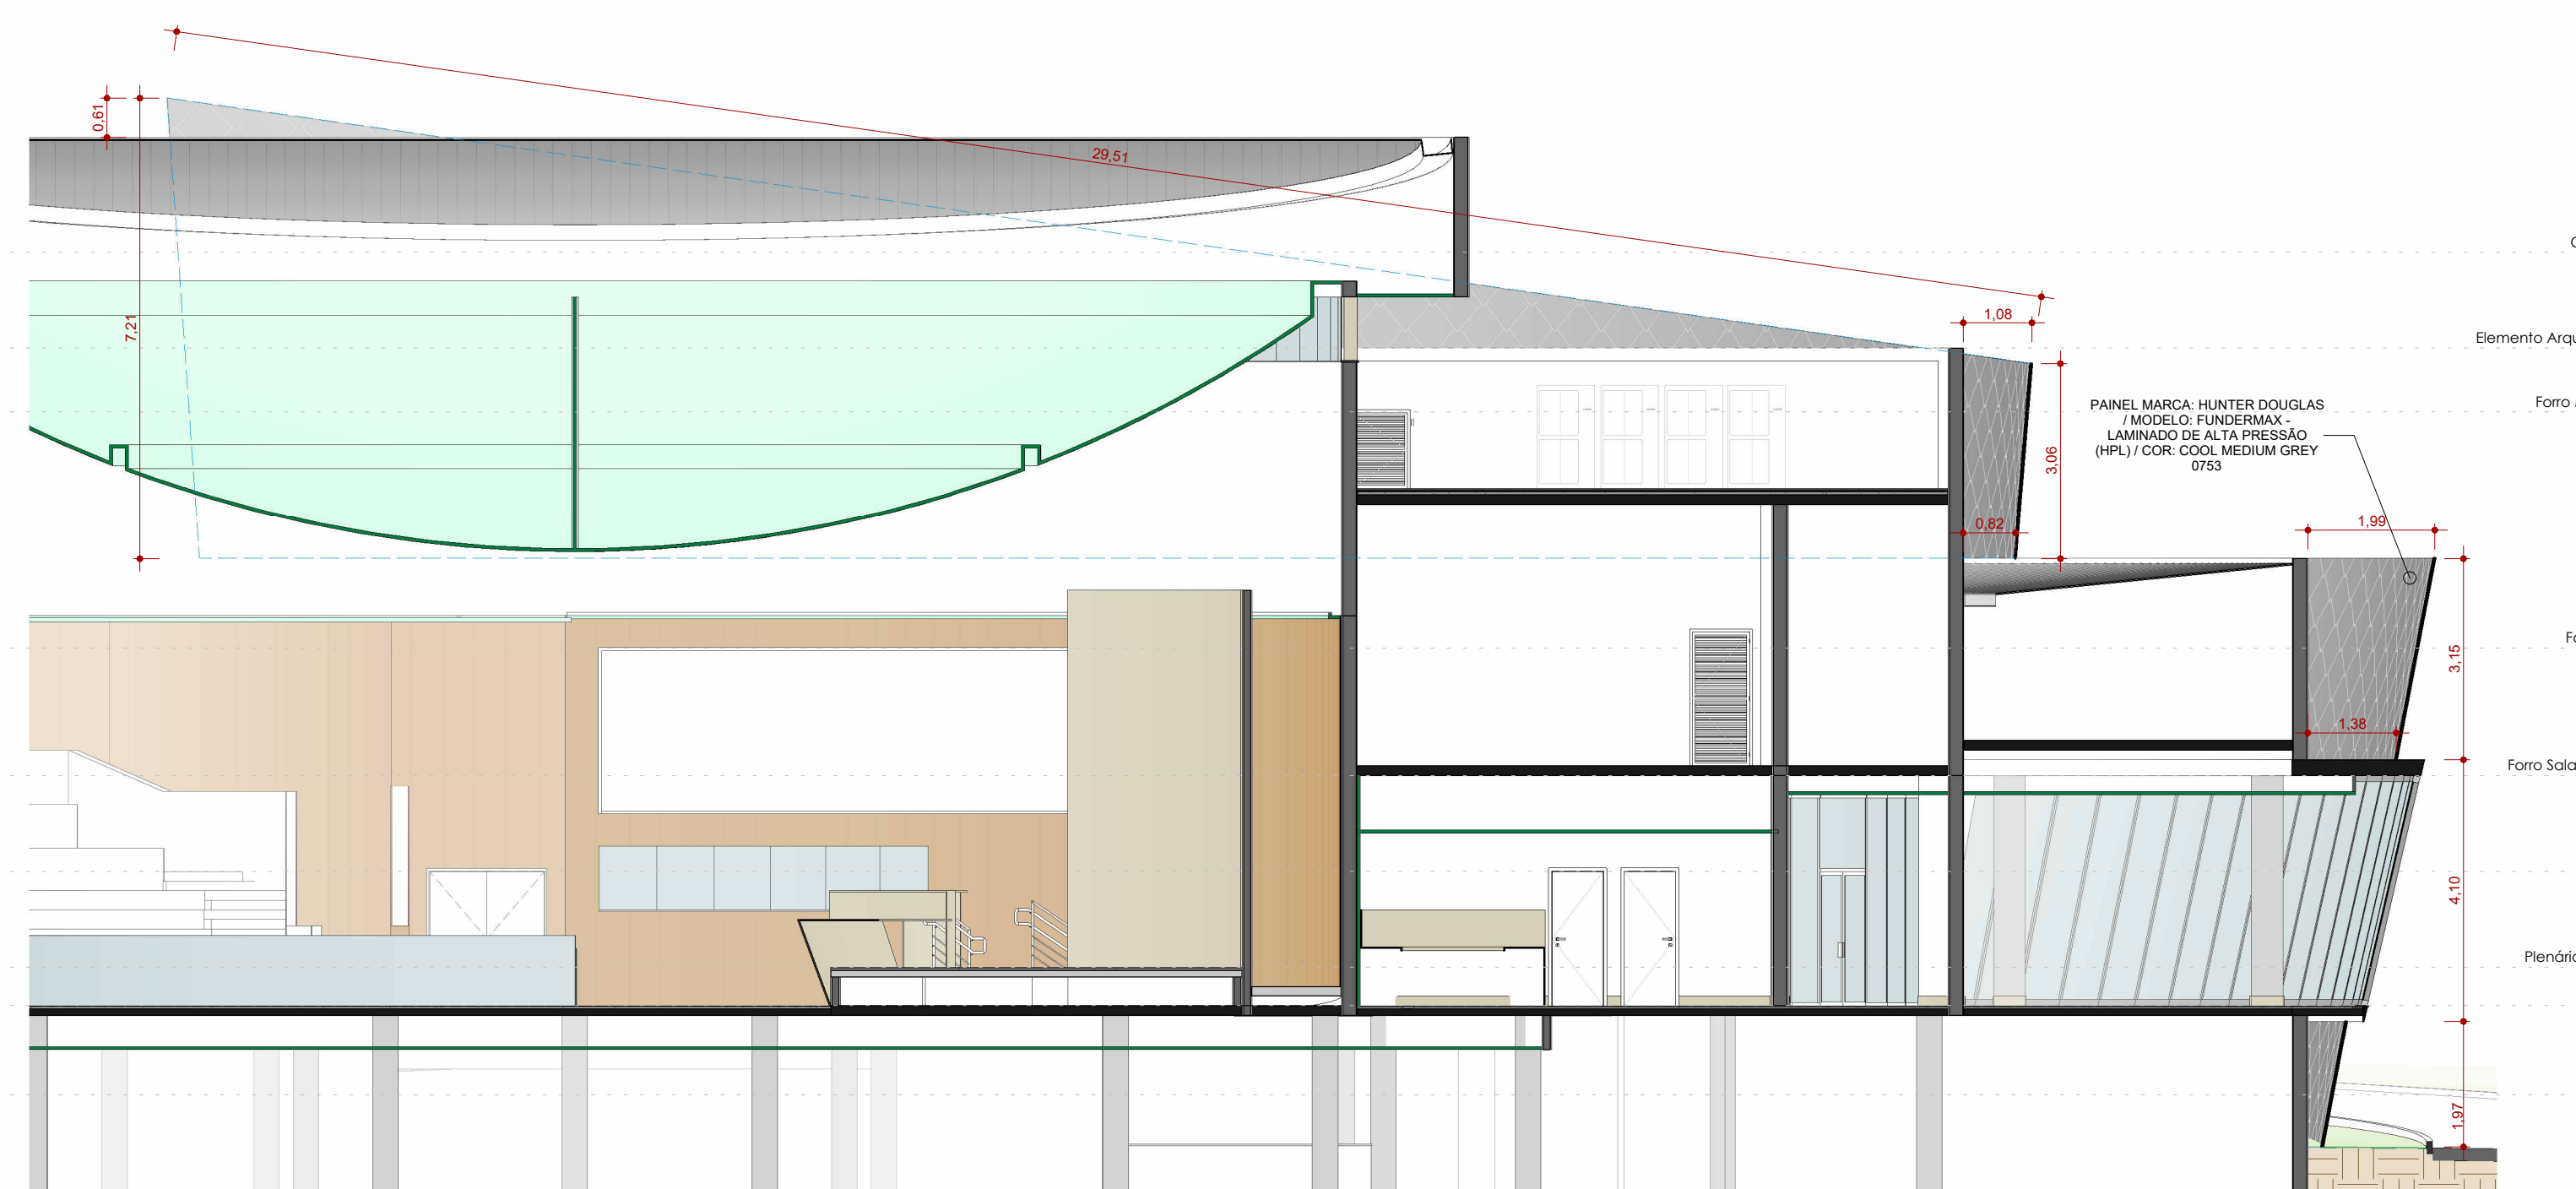


5 CORTE P4
1:100

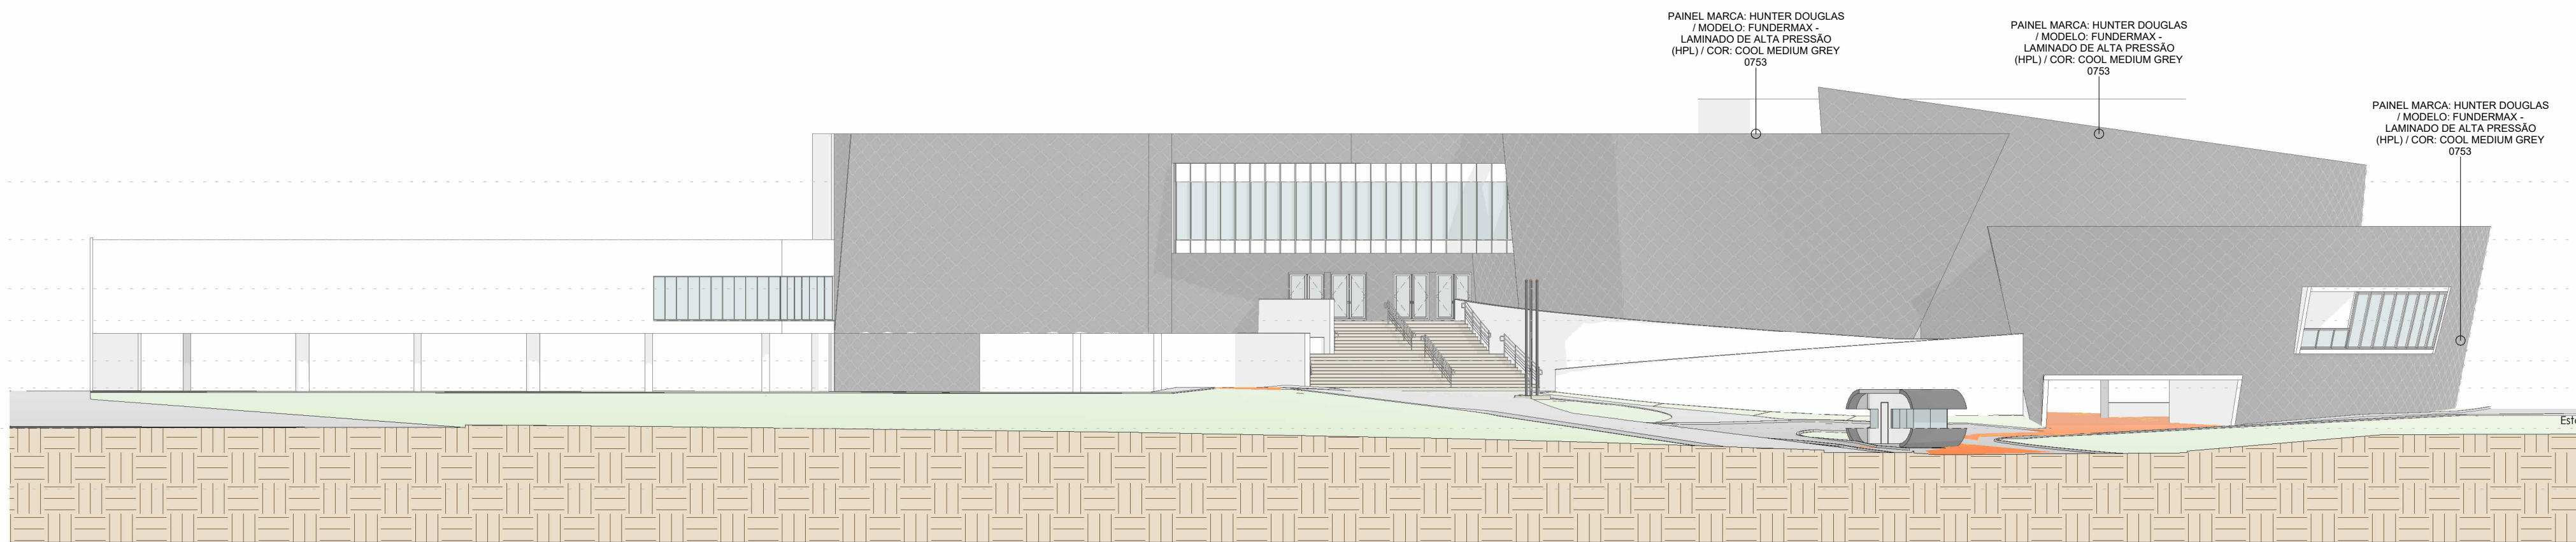

10 FACHADA SUL PAINÉIS
1:250

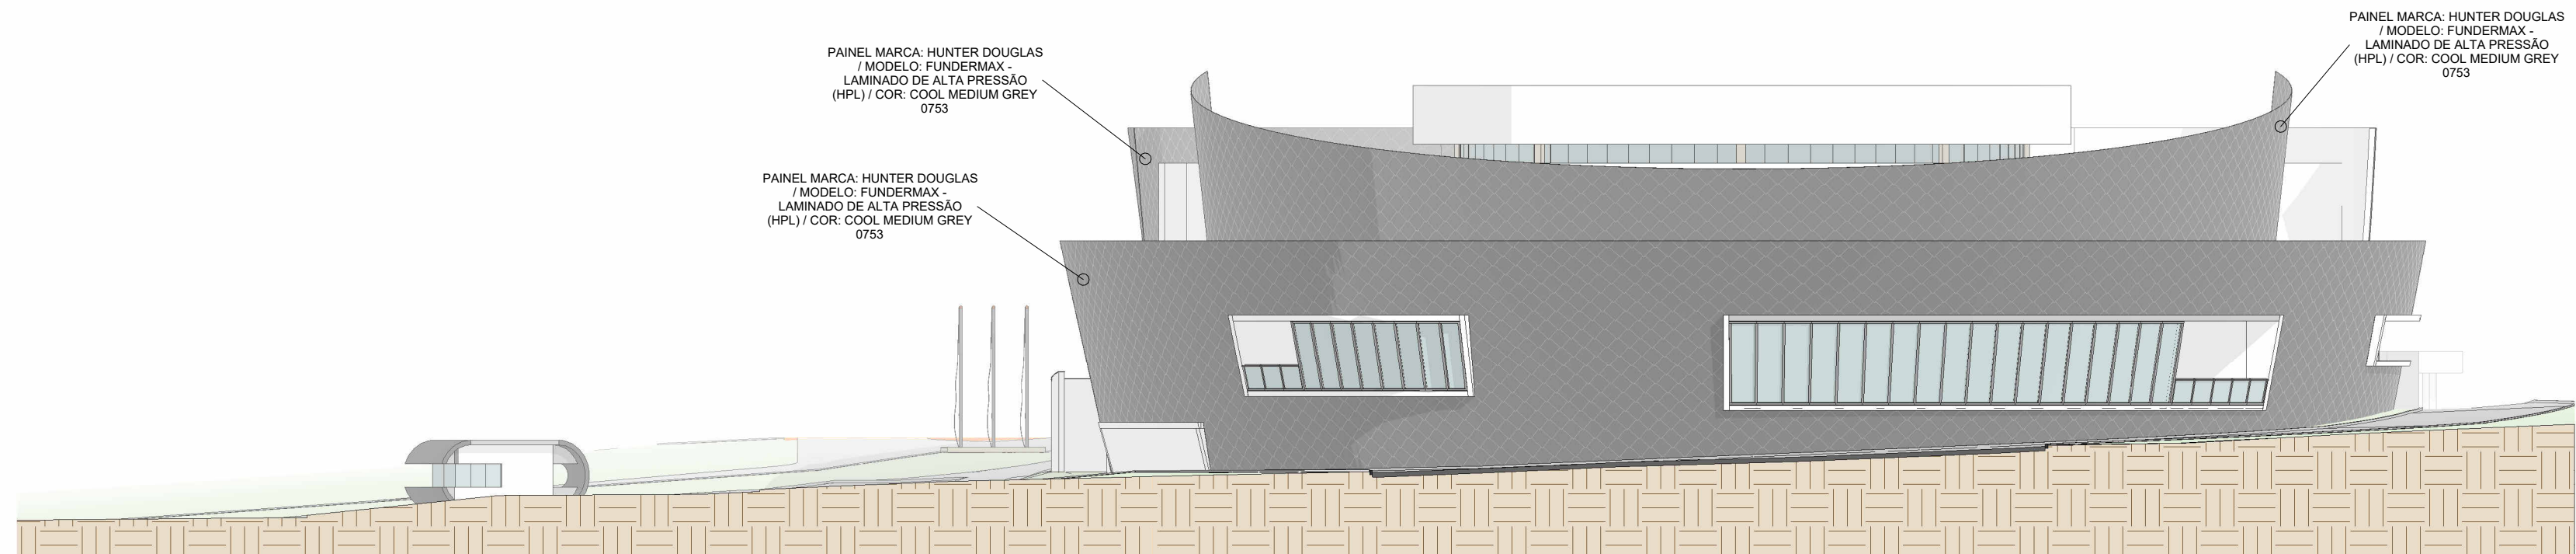


8 FACHADA LESTE PAINÉIS
1:250


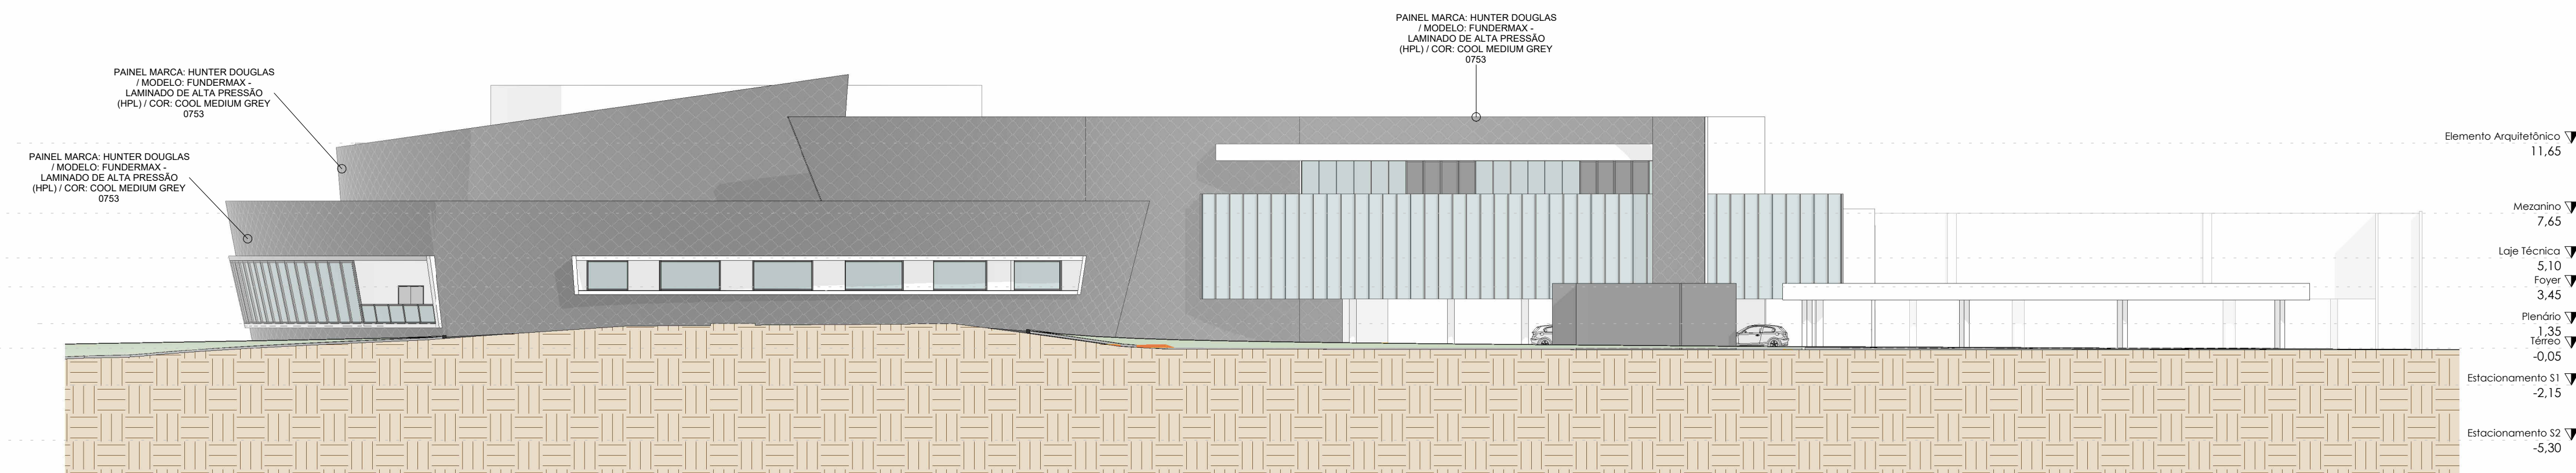


9 FACHADA NORTE PAINÉIS
1:250


DETALHE PAINEL FACHADAS FUNDERMAX

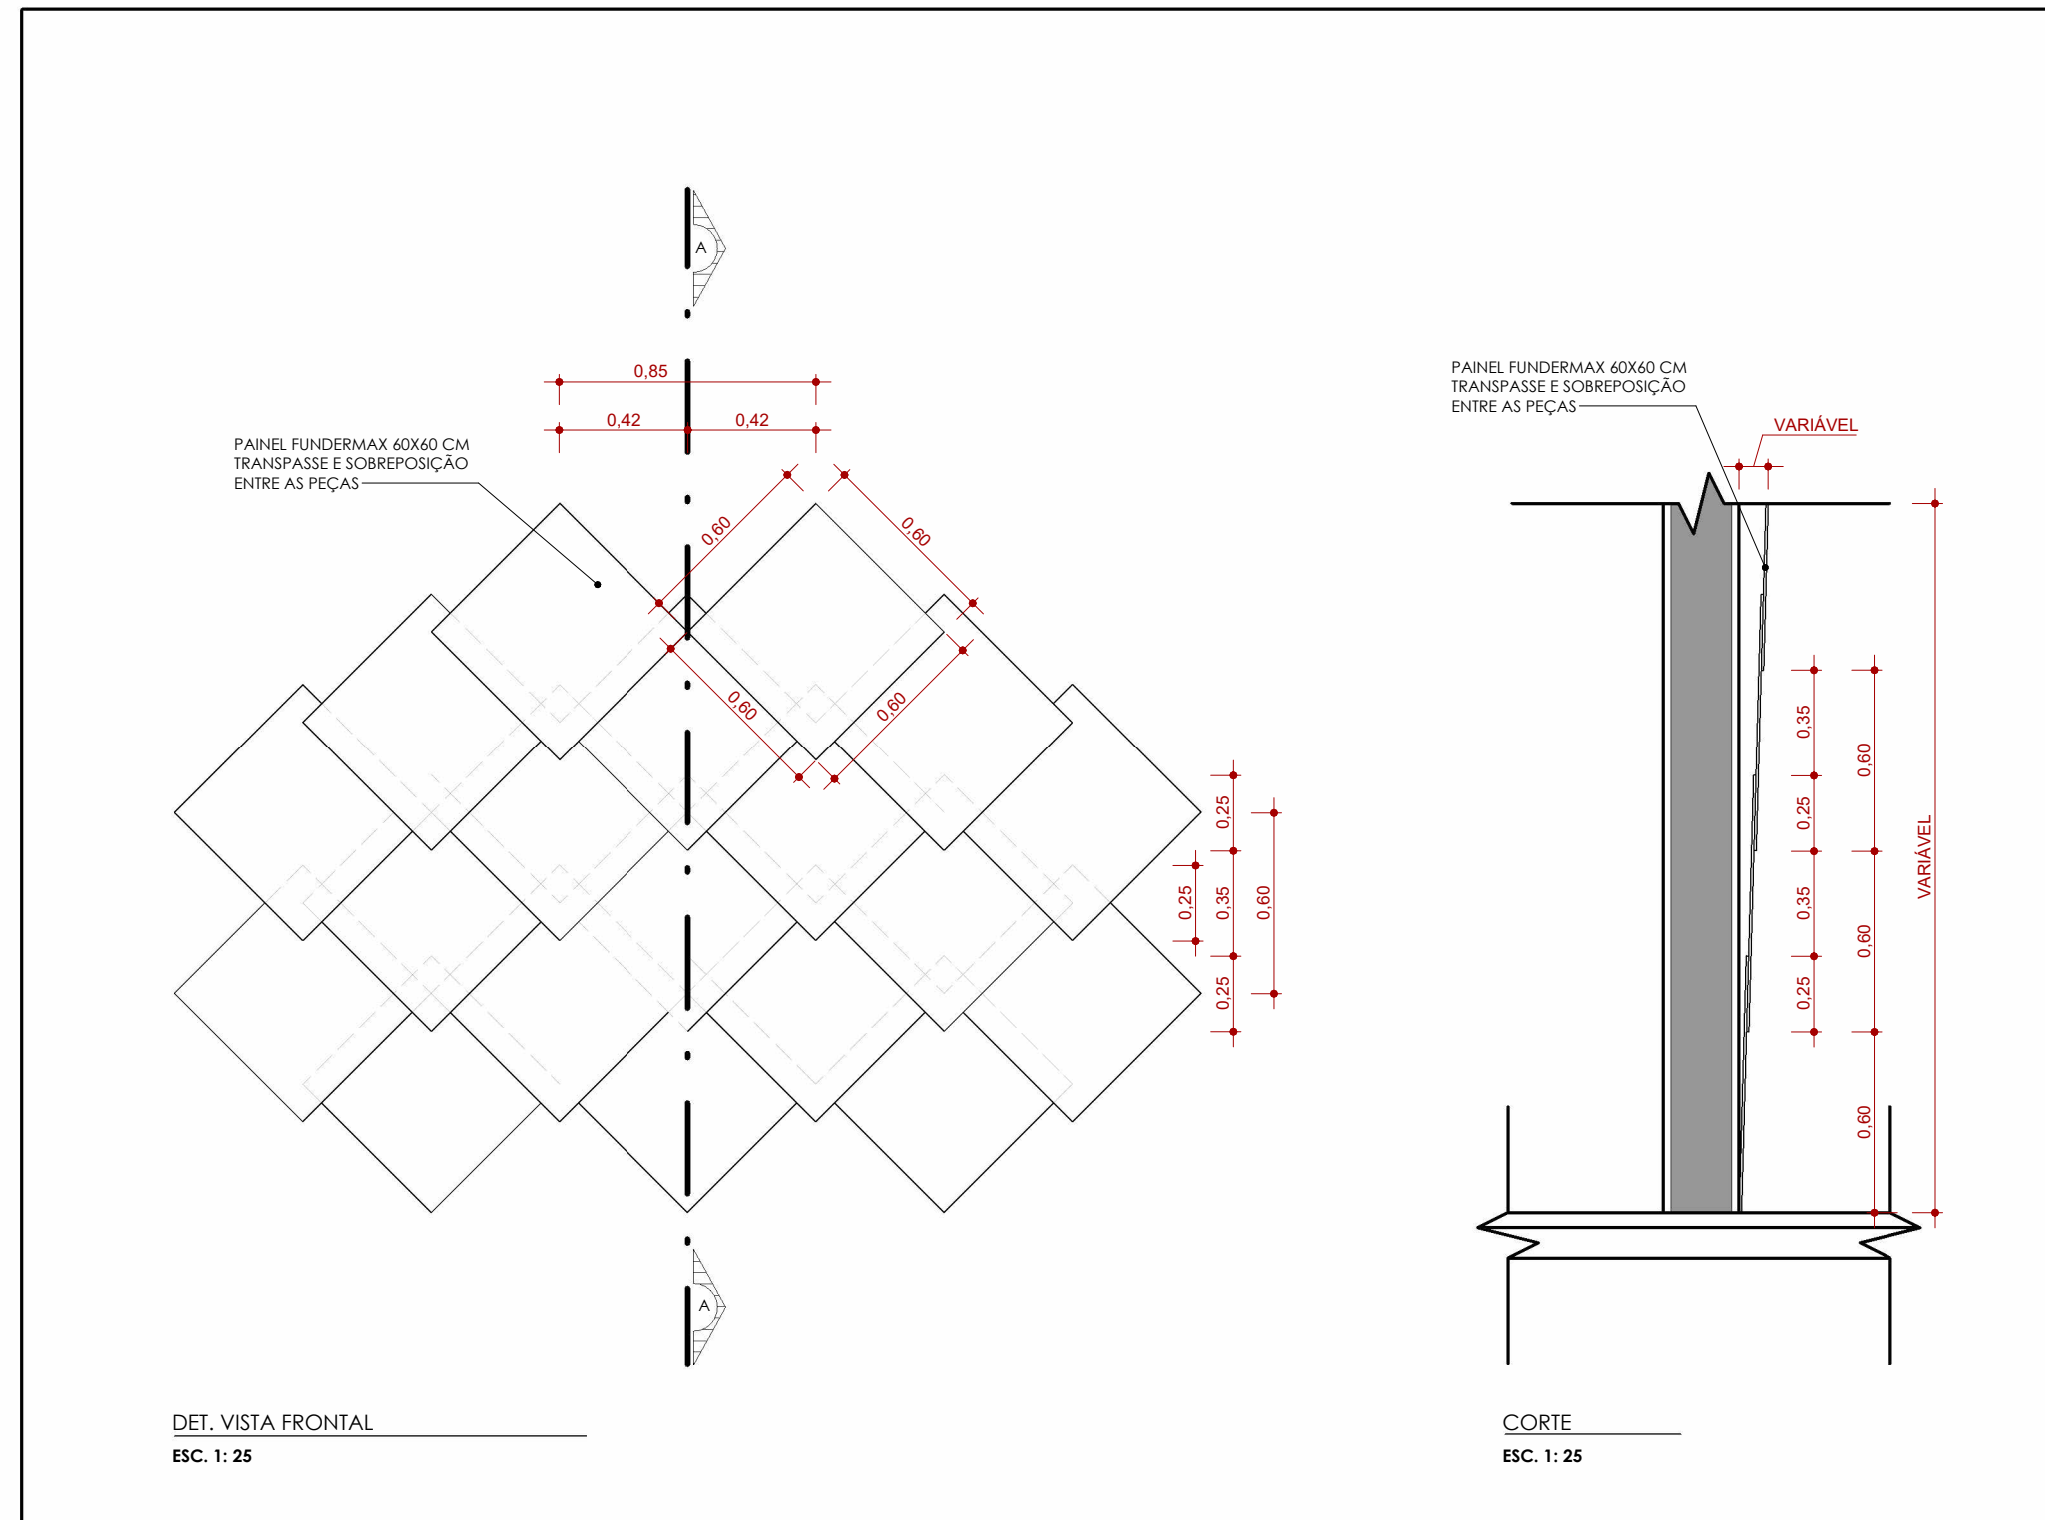

DETALHE PAINEL FACHADAS FUNDERMAX PERFORADO

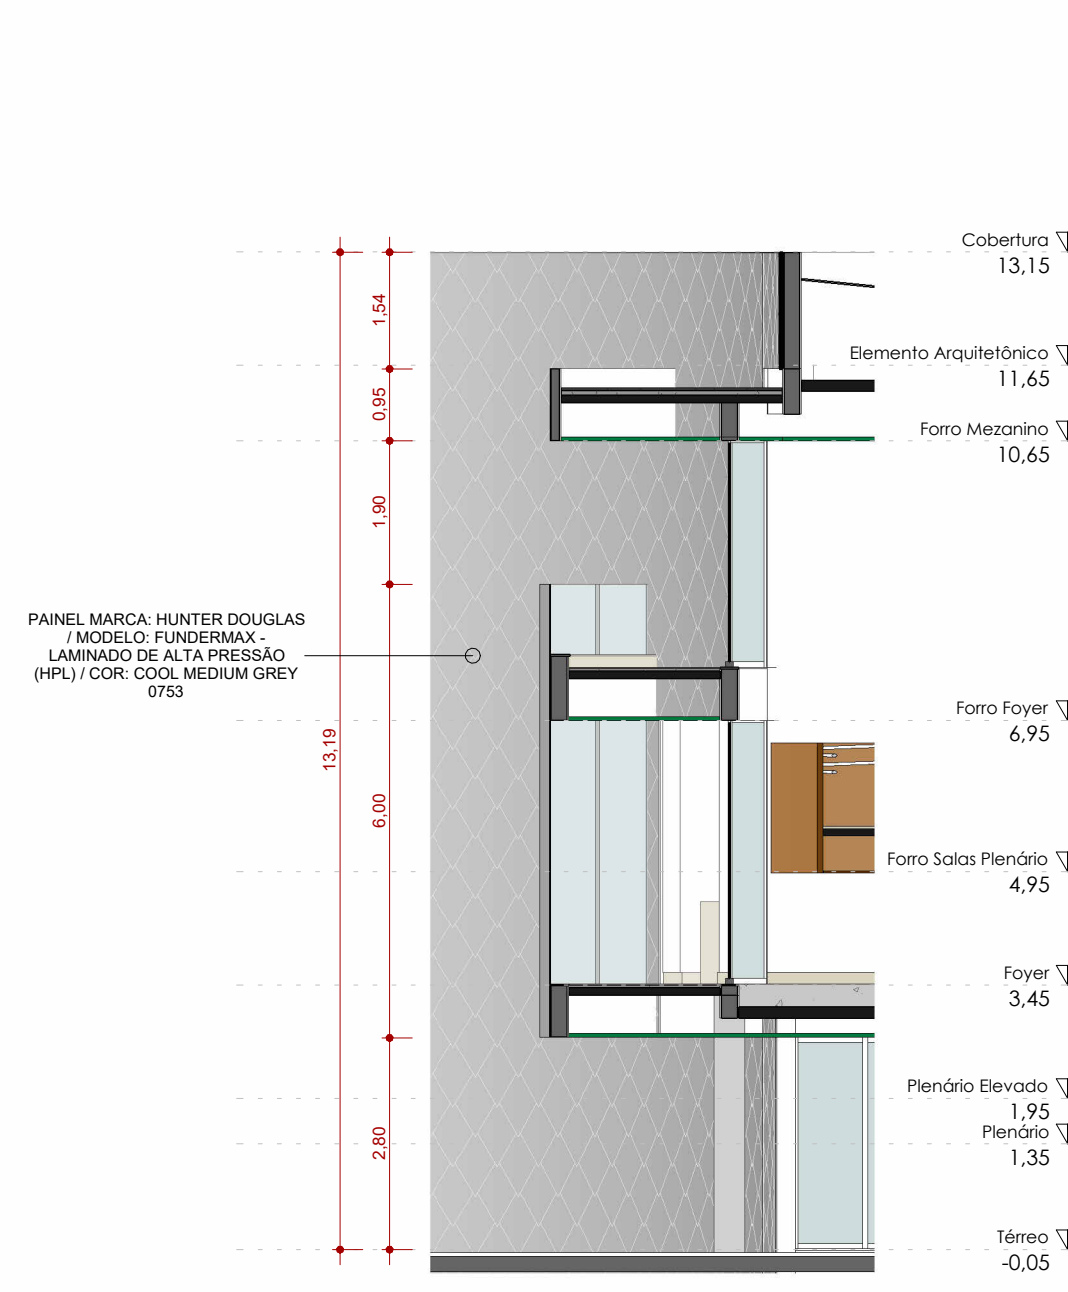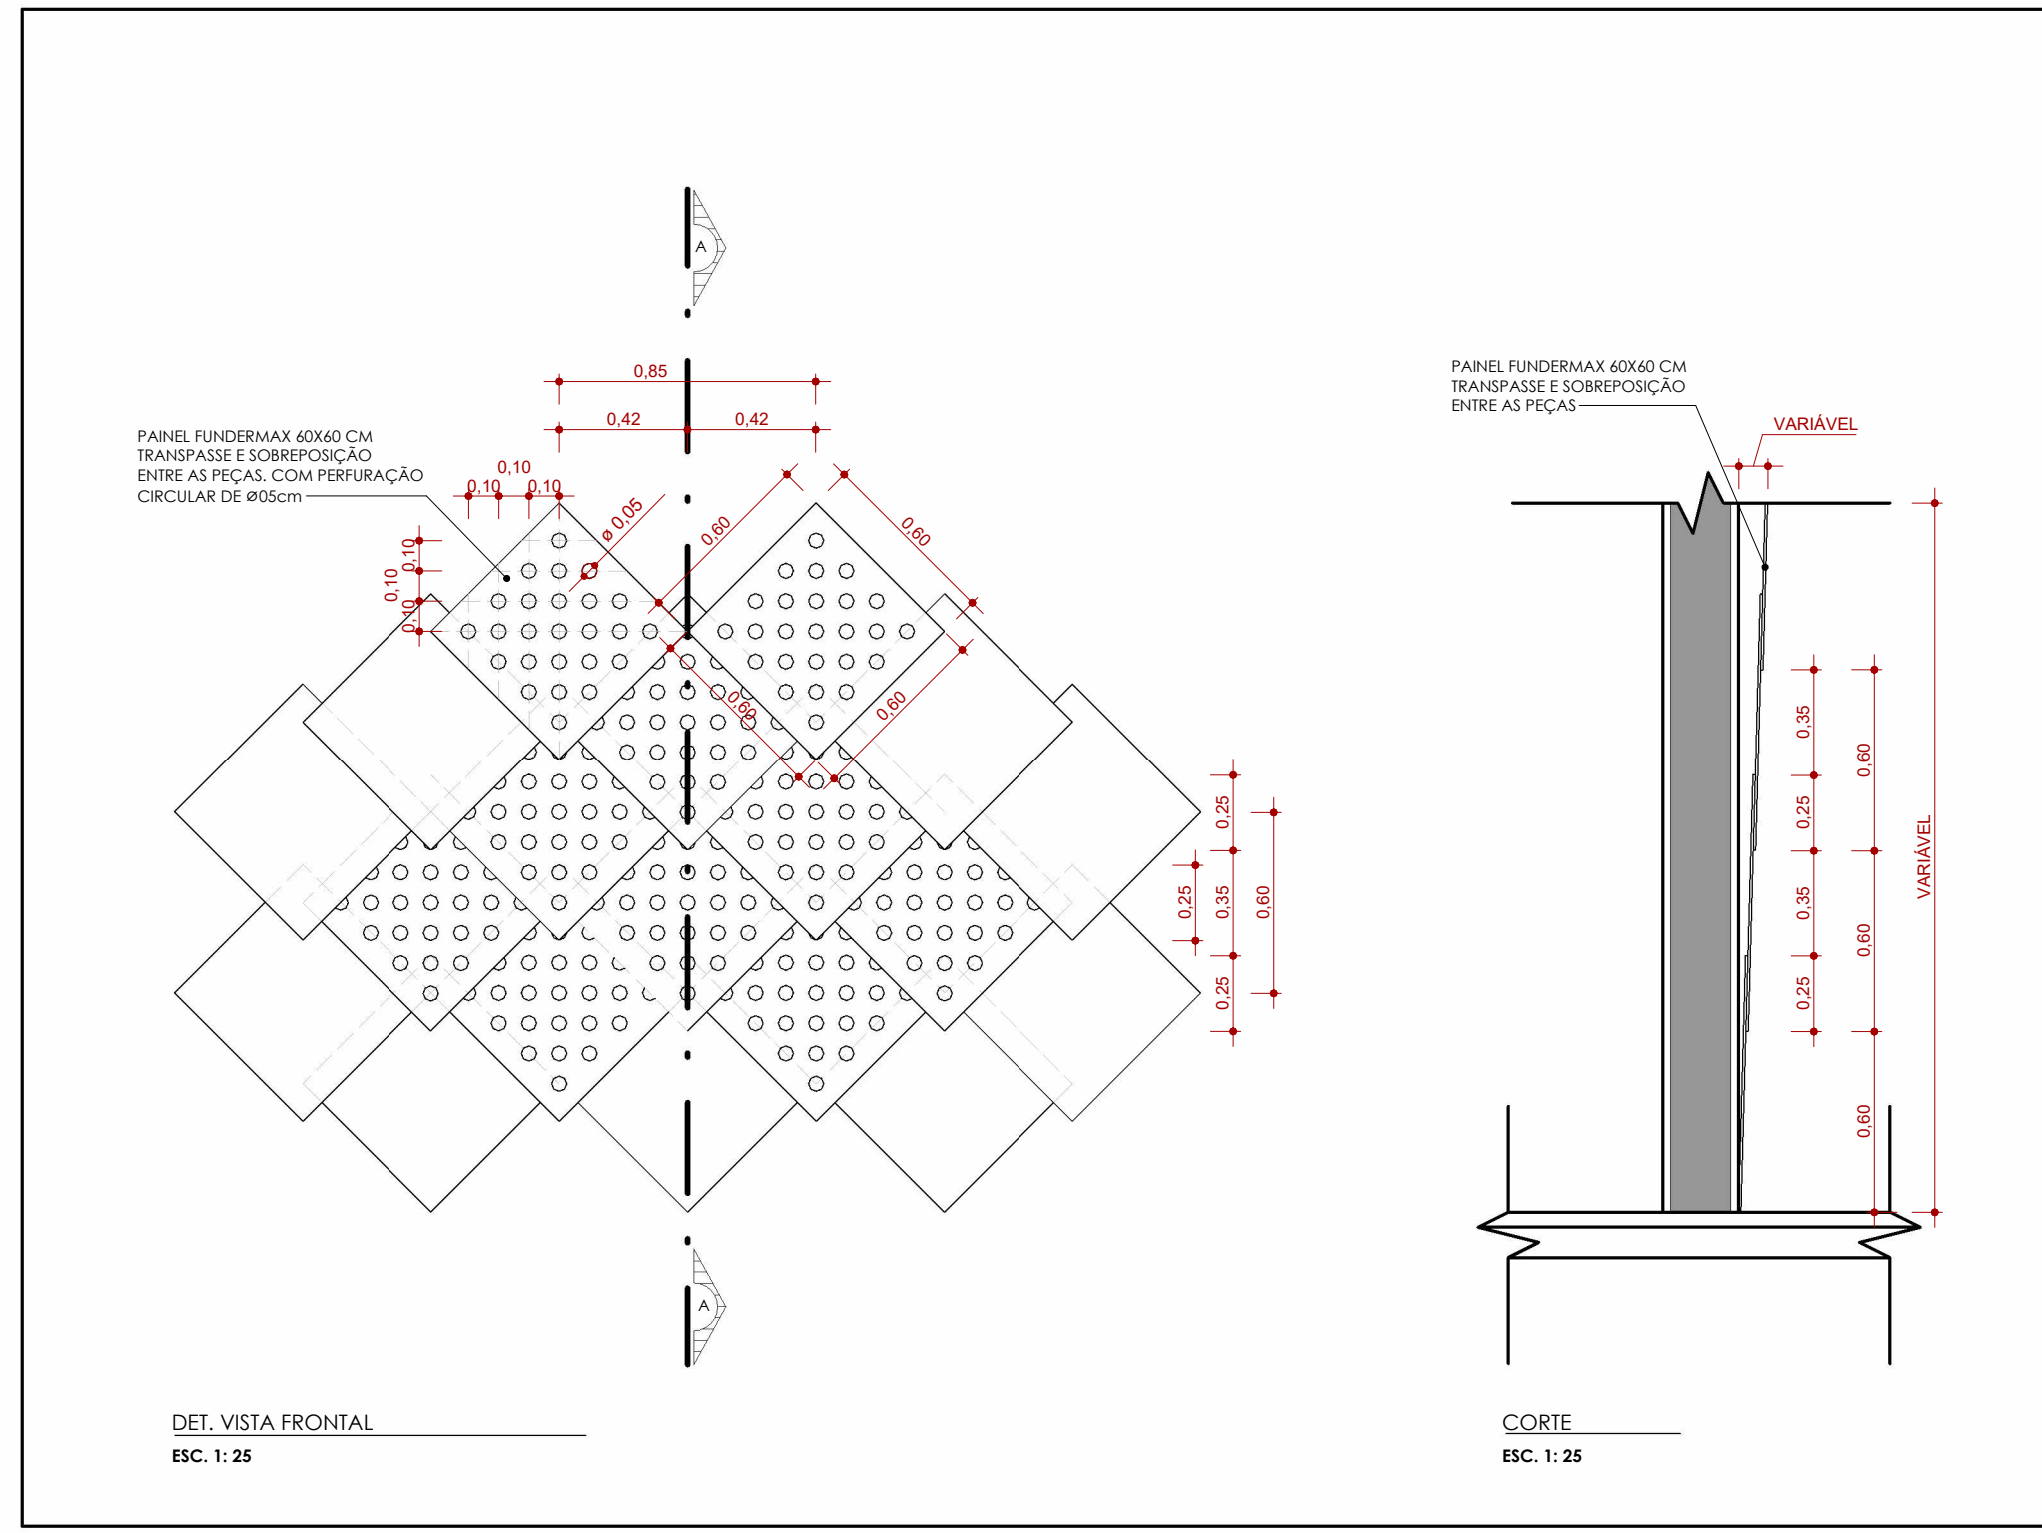

6 CORTE P5
1:100

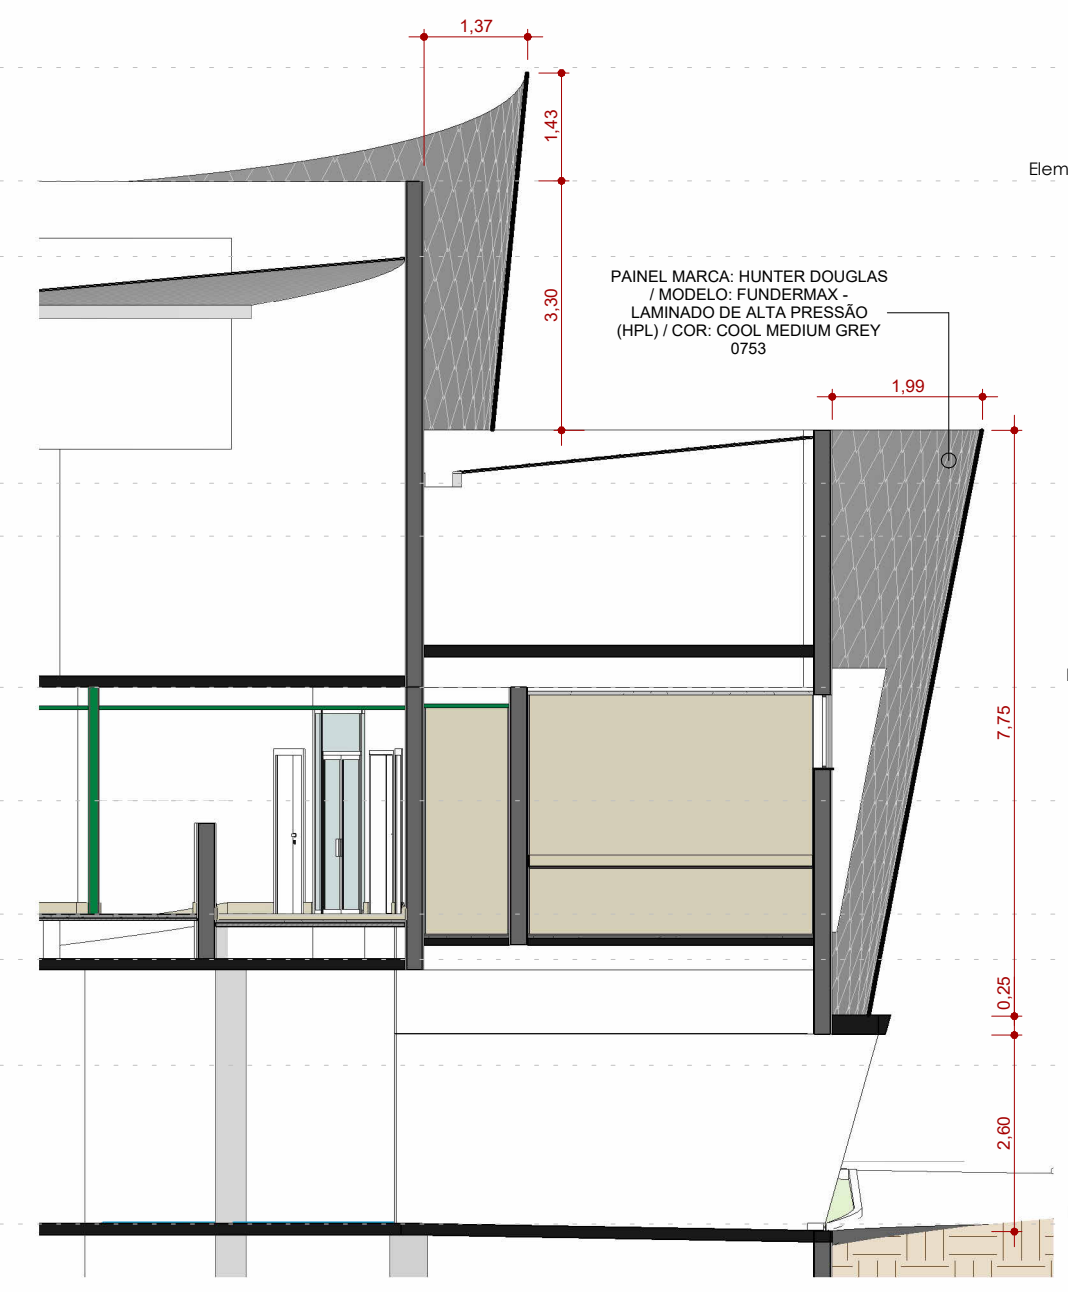

7 CORTE P6
1:100

PROJETO ARQUITETÔNICO		F23
PROJETO DE PROJETO	REVISÃO	R07
TÍTULO DO PROJETO		DETALHAMENTO PAINEL FACHADA
APROVAÇÃO DO PROJETO COM ALVARÁ		
PÚBLICO		
LOCAL		ASSEMBLEIA LEGISLATIVA DO ESTADO DE MATO GROSSO DO SUL
ENDEREÇO		AVENIDA DESEMBARGADOR JOSÉ NUNES DA CUNHA, S/N, PARQUE DOS PODERES, BAIRRO JARDIM VERANEIO, CAMPO GRANDE - MS, 79031-001
INDICADA		JUNHO/2025
PROJETO		EMPEC PROJETOS
AUTOR DO PROJETO ARQUITETÔNICO		PAULO HENRIQUE MELLO DELMONDES
RESPONSÁVEL TÉCNICO PELA EXECUÇÃO		LEANDRO DA SILVA MONTEIRO - CREA 06801