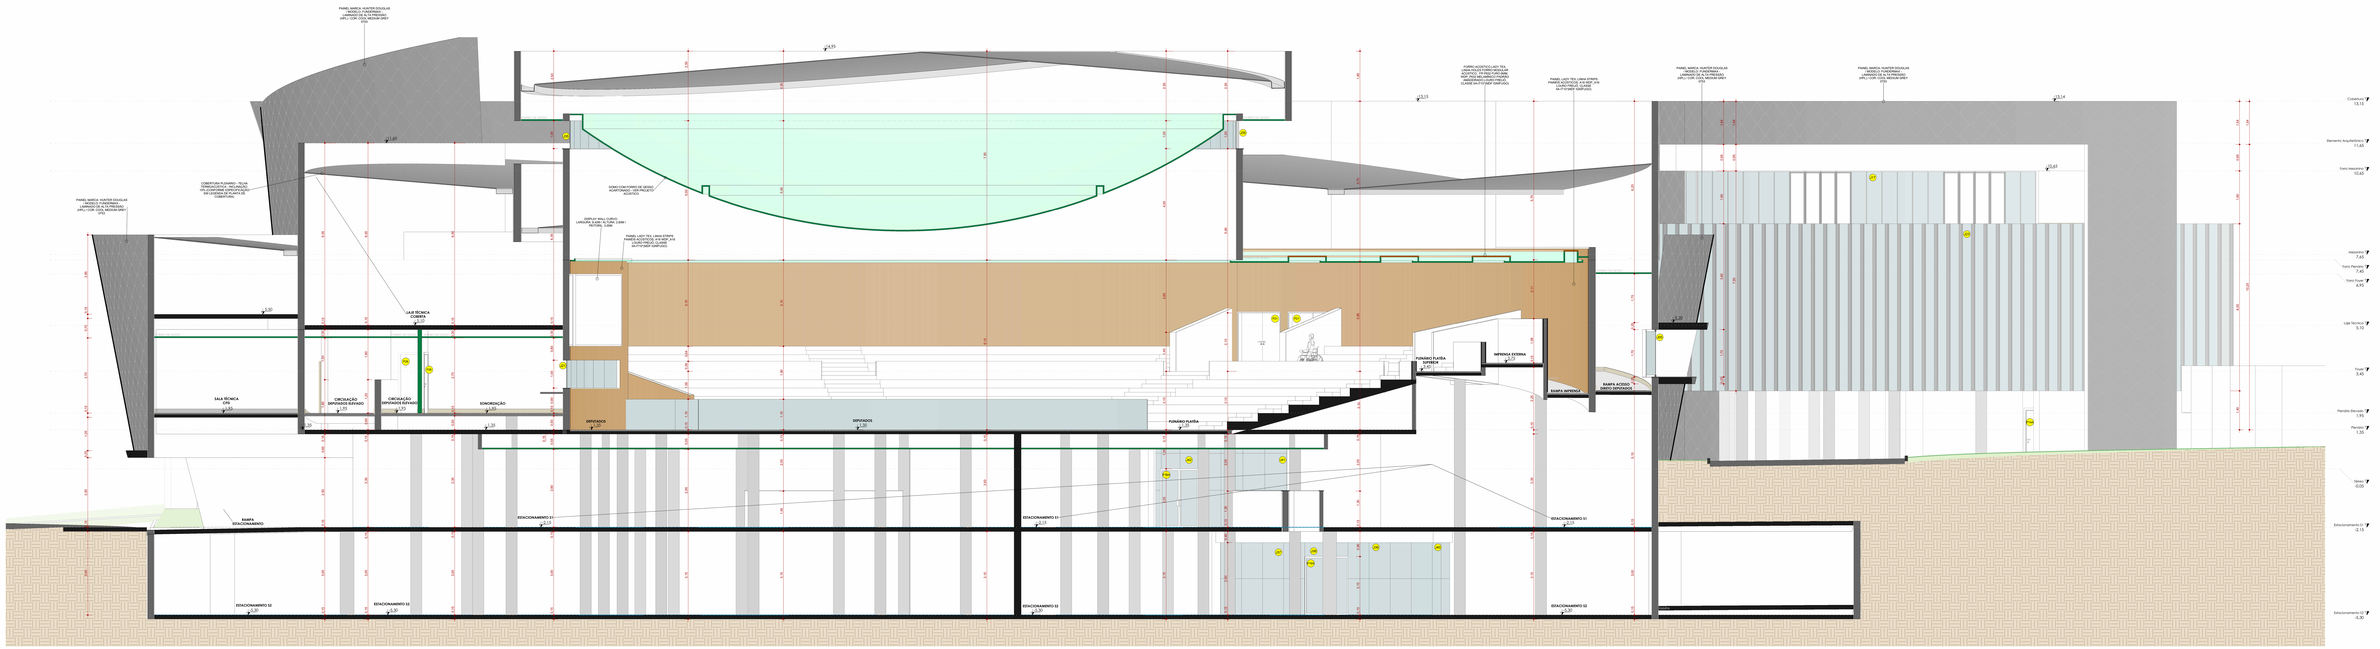

1 **CORTE DD**
1 : 50

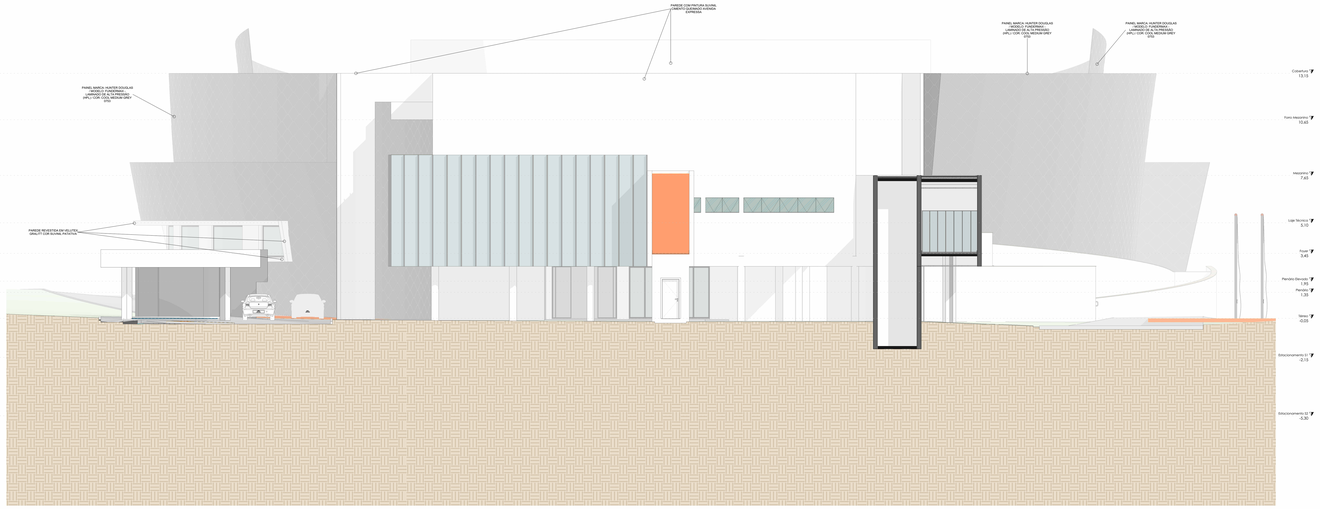

2 **FACHADA OESTE**
1 : 75

OBSERVAÇÕES

1. VERIFICAR COTAS IN LOCO ANTES DE COMPRAR MATERIAIS OU EXECUTAR.
2. O PONTO DE REFERÊNCIA PARA ALTURA DO PISO DEL SOL (HABLAR) É ACIMA DO CURVO CAIXA TÉRREA, SERÁ DE 4M MÉD DE LARGURA E CHEGANDO ZM DECAIDA.
3. NO PROJETO ARQUITETÔNICO O ESTÁ INDICADAS INFORMAÇÕES TÉCNICAS QUE DEVEREM SER CREDENCIADAS PELOS PROFISSIONAIS RESPONSÁVEIS.
4. A ENGENHARIA DE DETALHAMENTO DEVE SER REALIZADA POR PROFISSIONAIS QUALIFICADOS, DEVENDO SER ANALISADOS E DIRECIONADOS DIRETRIZES QUANTO
5. A VIABILIDADE E DECISÕES DE PLANO A FORA, E COTAS, É CONFORMEADO COS PROJETOS.
6. O PROJETO PARA O PLANEIO PÚBLICO TEM COMO REFERÊNCIA AS LEIS VIGENTES DURANTE O PROCESSO DA APROVAÇÃO, PARA A EXECAÇÃO
7. DA VIGENCIA, DEVE-SE VERIFICAR SE SE HOUVERAM ALTERAÇÕES NAS LEIS DA PREFEITURA.
8. AS COTAS DOS PÉS DIREITO DAS ABERTURAS DA MADEIRA DEVEREÃO SER CONFIRMADOS DE ACORDO COM A ESPESSURA DO BATIENTE E NIVELEU DO PISO ACABADO.
9. NA CAIXA DE INCÊNDIO DEVERÃO SER DEFINIDAS OS ALTERAÇÕES, SEGUIR CONSULTA E AJUSTE DO PROJETO.
10. OS COLETORES DE ÁGUAS PLUVIAIS DEVEM SEGUIR CONFORME O PROJETO HIDROSANITÁRIO.
11. TODOS OS ELEMENTOS VERTICAIS EXTERNOS DE ALVENARIA (PLATBANDAS, BARRAMES, AMPÁS, FOLHAS DE CONCRETO, ENVIRO CENTRAL, QUANDO NÃO
12. ESPECIFICADOS DO PROJETO, DEVEREÃO PREVIAMENTE PROVAREM DO CHAPA DA CONTRATANTE, ACRESCENTAR PREVIAS AS ARTES COM DEVIDAMENTE CLARO METODOSAS

REVISÕES

REV.	DATA	DESCRIÇÃO
R00	05/05/2025	REVISÃO INICIAL PARA EXECUTIVO
R07	05/01/2026	DEFINIÇÕES ACÚSTICAS E DE ENVIROS MATERIAIS PARA FINS DE QUANTITATIVO, INCLUSÃO DE TABELAS NAS FOLHAS 01 E02, ALTERAÇÃO NOS NÍVEIS DAS RUAS, REPRESENTAÇÕES NA FOLHA 02, REVISÃO NAS ESQUADRIAS (ML 5 E 20 A 25 -E 24), ALTERAÇÃO NO FORRO DO PLENÁRIO

PROJETO ARQUITETÔNICO

PRANCHA
F20

REVISÃO
R07

ARTIFART DE PROJETO:
ARTIFART DE EXECUÇÃO:

APROVAÇÃO DE PROJETO COM ILUVIRA:
PÚBLICO

CORTE DD e FACHADA OESTE

ENDEREÇO DO TERRENO

ASSEMBLEIA LEGISLATIVA DO ESTADO DE MATO GROSSO DO SUL

LOCAL
AVENIDA DESEMBARGADOR JOSÉ NUNES DA CUNHA, S/N, PARQUE DOS PODERES, BAIRRO JARDIM VERANEIO, CAMPO GRANDE - MS, 79031-901

DATA
INDICADA JUNHO/2025

PROJETANTE
EMPEC PROJETOS
LEANDRO DA SILVA MONTEIRO - CREA 62802

ASSEMBLEIA LEGISLATIVA DO ESTADO DE MATO GROSSO DO SUL
CG-PR-00000-01

AUTOR DE PROJETO ARQUITETÔNICO

RESPONSÁVEL TÉCNICO PELA EXECUÇÃO

PAULO HENRIQUE MELLO DES MONCES
ARQUITETO CAU A109417-2

N.º A CONCEPÇÃO DO PRESENTE PROJETO É PROTEGIDA POR LEI, A CÓPIA OU APLICAÇÃO DO MESMO, SEM AUTORIZAÇÃO ESPECÍFICA ESTÁ SUJEITA AS SANÇÕES LEGAIS.