TABELA DE VAGAS

LOCAL	MODELO	QUANTIDADE
ESTACIONAMENTO S1	VAGA IDOSO	4
ESTACIONAMENTO S1	VAGA MOTO	4
ESTACIONAMENTO S1	VAGA PCD	2
ESTACIONAMENTO S1	VAGA SIMPLES	60
ESTACIONAMENTO S2	VAGA IDOSO	4
ESTACIONAMENTO S2	VAGA MOTO	13
ESTACIONAMENTO S2	VAGA PCD	2
ESTACIONAMENTO S2	VAGA SIMPLES	40
EXTERNAS	VAGA SIMPLES	19
EXTERNAS - COBERTURA ESTACIONAMENTO DEPUTADOS	VAGA SIMPLES	24

TOTAL DE VAGAS: 192

TABELA MATERIAIS PISO

MATERIAL	ÁREA TOTAL (M²)
ASFALTO	2026,55 m²
CALÇADA EM CONCRETO DESEMPENADO PINTADO CÉSIA TINTA MOVIA/COR PISO COR CINZA	3336,32 m²
GRANITO PRETO SÃO GABRIEL LEVIGADO	225,92 m²
MFB9NA REBLIGAÇÃO EM MANTA ASFÁLTICA NA LAJE DE COBERTURA	372,87 m²
LAJE COM CONCRETO POLIDO (ESTACIONAMENTOS S1 e S2)	4702,91 m²
MÁRMORE DOLOMÍTICO SALVATORE 80cm x 80cm	2626,81 m²
MÁRMORE DOLOMÍTICO SALVATORE ESCOVADO 80cm x 80cm	50,88 m²
PORCELANATO PORTOBELLO DANSE CEMENT BOPE NAT RET RECAMPRICAI	114,76 m²

AS ÁREAS DE ASFALTO MENCIONADAS NA TABELA CONTEMPLAM, EM ALGUNS TRECHOS, PAVIMENTAÇÃO JÁ EXISTENTE TOTAL OU PARCIALMENTE. PORTANTO, É IMPORTANTE REALIZAR A CONFERÊNCIA DAS MEDIDAS DIRETAMENTE NO LOCAL, A FIM DE VALIDAR AS INFORMAÇÕES E EVITAR SOBREPOSIÇÃO DE INTERVENÇÕES.

TABELA DE SOLEIRAS

MODELO	QUANTIDADE TOTAL	ÁREA TOTAL (M²)
SOLEIRA EM MÁRMORE DOLOMÍTICO SALVATORE	82	81,29 m²
SOLEIRA EM SÃO GABRIEL LEVIGADO	4	9,31 m²

TABELA DE PEITORIS

MODELO	QUANTIDADE TOTAL	ÁREA TOTAL (M²)
PEITORIL EM GRANITO SÃO GABRIEL POLIDO	20	55,69 m²
PEITORIL EM MÁRMORE DOLOMÍTICO SALVATORE	32	73,35 m²

TABELA REVESTIMENTOS DE CARPETE (VERTICAL)

MODELO	ÁREA TOTAL (M²)
CARPETE BELGOTEX, PIXEL, COR 301-ART	100,42 m²

TABELA PISOS DE CARPETE (HORIZONTAL)

MATERIAL	ÁREA TOTAL (M²)
CARPETE BELGOTEX, METRÓPOLIS, COR 107-BOGOTÁ	94,91 m²
CARPETE BELGOTEX, PIXEL, COR 301-ART	100,38 m²

GRANITOS BANCADAS

MODELO	ÁREA TOTAL (M²)
GRANITO SÃO GABRIEL ESCOVADO	17,89 m²
GRANITO SÃO GABRIEL POLIDO	23,85 m²
MÁRMORE DOLOMÍTICO SALVATORE	6,87 m²
QUARTZITO JADORE	86,93 m²
QUARTZITO LIGHT COFFEE	5,80 m²

AS ÁREAS DOS GRANITOS, MÁRMORES E QUARTZITOS MENCIONADOS ANTERIORMENTE JÁ FORAM CALCULADAS COM A DEVIDA EXCLUSÃO DOS VÃOS CORRESPONDENTES AS CUBAS.

TABELA DE REVESTIMENTOS

MODELO	ÁREA TOTAL (M²)
REVESTIMENTO EM GRANITO PRETO SÃO GABRIEL LEVIGADO	8,39 m²
REVESTIMENTO EM MÁRMORE DOLOMÍTICO SALVATORE	350,06 m²
REVESTIMENTO PORCELANATO PORTOBELLO BLOCK OFF WHITE NAT RET 120CMx120CM	76,79 m²
REVESTIMENTO PORCELANATO PORTOBELLO CÉRA BANCO LINE NATE RETIFICADO 30X60	76,79 m²
REVESTIMENTO PORCELANATO PORTOBELLO COLOR BLOCK AQUAMARINE (SQUAD NATE RETIFICADO 30X90)	45,42 m²
REVESTIMENTO PORCELANATO PORTOBELLO MARÍERA PRIMA AZUL NATURAL RETIFICADO 30X120	46,40 m²
REVESTIMENTO PORCELANATO PORTOBELLO PVR CONCAVO AZUL MATE BOLD 10X30	3,34 m²
REVESTIMENTO PORCELANATO PORTOBELLO PVR PLANO AZUL MATE BOLD 10X30	29,83 m²
REVESTIMENTO QUARTZITO JADORE	148,39 m²
REVESTIMENTO QUARTZITO INTENSE LIGHT COFFEE	93,90 m²

TABELA DE RODAPÉS

MODELO	ÁREA TOTAL (M²)
RODAPÉ EMBUTIDO EM DOLOMÍTICO SALVATORE	185,13 m²
RODAPÉ EMBUTIDO EM DOLOMÍTICO SALVATORE ESCOVADO	8,06 m²
RODAPÉ EMBUTIDO EM SÃO GABRIEL LEVIGADO	1,26 m²
RODAPÉ EMBUTIDO PORCELANATO PORTOBELLO DANSE CEMENT BOPE NAT RET 90CMx90CM	14,97 m²

DIVISÓRIAS BANHEIROS

MATERIAL	ÁREA TOTAL (M²)
DIVISÓRIA EM MÁRMORE DOLOMÍTICO SALVATORE POLIDO EM TODAS AS FACES	36,52 m²
DIVISÓRIA EM GRANITO SÃO GABRIEL POLIDO EM TODAS AS FACES	44,65 m²

MATERIAIS REVESTIMENTOS DAS ESCADAS

LOCALIZAÇÃO	DESCRIÇÃO DE MATERIAL	ÁREA MATERIAL (M²)
ESCADA TÉCNICA DO ESTACIONAMENTO S2 F.01	ESCADA REVESTIDA EM MÁRMORE DOLOMÍTICO SALVATORE	15,34
ESCADA DO ESTACIONAMENTO S2 F.01	ESCADA REVESTIDA EM MÁRMORE DOLOMÍTICO SALVATORE	20,18
ESCADA DO ACESSO DOS DEPUTADOS S2 P/ACESSO DOS DEPUTADOS S1	ESCADA REVESTIDA EM MÁRMORE DOLOMÍTICO SALVATORE	24,46
ESCADA DO HALL ESTACIONAMENTO S1 P/HALL TÉRREO ELEVADOR 02	ESCADA REVESTIDA EM MÁRMORE DOLOMÍTICO SALVATORE	14,04
ESCADA DO HALL TÉRREO ELEVADOR 02 P/HALL ESCADA FOYER	ESCADA REVESTIDA EM MÁRMORE DOLOMÍTICO SALVATORE	19,34
ESCADA DO HALL ESCADA TÉC. S1 P/HALL ESCADA TÉC. PLENÁRIO	ESCADA REVESTIDA EM MÁRMORE DOLOMÍTICO SALVATORE	16,36
ESCADA DOS DEPUTADOS P/ MESA DIRETORIA	ESCADA REVESTIDA EM ESCADA REVESTIDA EM CARPETE PIXEL 301 - ART	7,20
ESCADA DOS DEPUTADOS P/ MESA DIRETORIA	ESCADA REVESTIDA EM ESCADA REVESTIDA EM CARPETE PIXEL 301 - ART	4,48
ESCADA DO ACESSO DEPUTADOS S1 P/ACESSO DEPUTADOS FOYER	ESCADA REVESTIDA EM MÁRMORE DOLOMÍTICO SALVATORE	13,51
ESCADA DO ACESSO DEPUTADOS FOYER P/HALL MEZANINO ELEVADOR 03	ESCADA REVESTIDA EM MÁRMORE DOLOMÍTICO SALVATORE	18,17
ESCADA DA CARGA E DESCARGA P/CARGA E DESCARGA FOYER	ESCADA REVESTIDA EM MÁRMORE DOLOMÍTICO SALVATORE	15,19
ESCADA PARA O ACESSO PRINCIPAL	ESCADA REVESTIDA COM GRANITO SÃO GABRIEL LEVIGADO	40,59
ESCADA PARA O ACESSO PRINCIPAL	ESCADA REVESTIDA COM GRANITO SÃO GABRIEL LEVIGADO	43,41
ESCADA DO FOYER P/MEZANINO	ESCADA EM CONCRETO REVESTIDA COM QUARTZITO JADORE	20,87
ESCADA DA CARGA E DESCARGA FOYER P/HALL ESCADA MEZANINO	ESCADA REVESTIDA EM MÁRMORE DOLOMÍTICO SALVATORE	18,44
ESCADA DO HALL ESCADA TÉC. PLENÁRIO P/HALL ESCADA LAJE TÉCNICA	ESCADA REVESTIDA EM MÁRMORE DOLOMÍTICO SALVATORE	16,91

TABELA DE TELHADOS

DESCRIÇÃO	ÁREA TOTAL (M²)
COBERTURA PLENÁRIO - TELHA TERMOACÚSTICA - INCLINAÇÃO: 10%, [CONFORME ESPECIFICAÇÃO EM LEGENDA DE PLANTA DE COBERTURA]	2679,34 m²
COBERTURA ESTACIONAMENTO DEPUTADOS - TELHA TERMOACÚSTICA - INCLINAÇÃO: 10%, [CONFORME ESPECIFICAÇÃO EM LEGENDA DE PLANTA DE COBERTURA]	393,71 m²

PAINÉIS ACÚSTICO DAS PAREDES DO PLENÁRIO E STUDIO

MODELO	ÁREA TOTAL (M²)
PAINEL LADY TEX, LINHA STRIPS PAINÉIS ACÚSTICOS, A16 WOP, A16 LOURO PRELÚD, CLASSE BA-ITO"(MOP IGNÍFUGO)	725,54 m²

TABELA PAINEL FACHADA

MODELO	ÁREA APROXIMADA (M²)
PAINEL MARCA: HUNTER DOUGLAS / MODELO: FUNDERMAX - LAMINADO DE ALTA PRESSÃO (HPL) / COR: COOL MEDIUM GREY D753	2,649.42 m²
PAINEL MARCA: HUNTER DOUGLAS / MODELO: FUNDERMAX - LAMINADO DE ALTA PRESSÃO (HPL) / COR: COOL MEDIUM GREY D753 COM PERFURAÇÃO CIRCULAR 05cm DE DIÂMETRO	70.00 m²

A TABELA MENCIONADA APRESENTA QUANTITATIVOS PRELIMINARES SEM CONSIDERAR DIMENSIÇÕES DE PEÇAS, OBTIDOS COM BASE EM ESTIMATIVAS TÉCNICAS. CABE A FORNECEDORA DOS PAINÉIS A RESPONSABILIDADE DE DESENVOLVER E APRESENTAR UM PROJETO COM OS QUANTITATIVOS FINAIS E DEVIDAMENTE DETALHADOS, CONSIDERANDO QUE ESTE SERÁ MAIS PRECISO POR REFLETIR AS ESPECIFICAÇÕES, VARIAÇÕES E DIMENSÕES PRÓPRIAS DOS PRODUTOS E SOLUÇÕES POR ELA FORNECIDOS.

TABELA DO FORRO ACÚSTICO DO PLENÁRIO

MODELO	ÁREA TOTAL (M²)
FORRO ACÚSTICO LADY TEX, LINHA HOLES FORRO MODULAR ACÚSTICO, F8 P4ZO FURO 4MM, WOP, P4ZO MELAMÍNICO PADRÃO AMADEIRADO LOURO PRELÚD, CLASSE BA-ITO"(MOP IGNÍFUGO)	227,02 m²

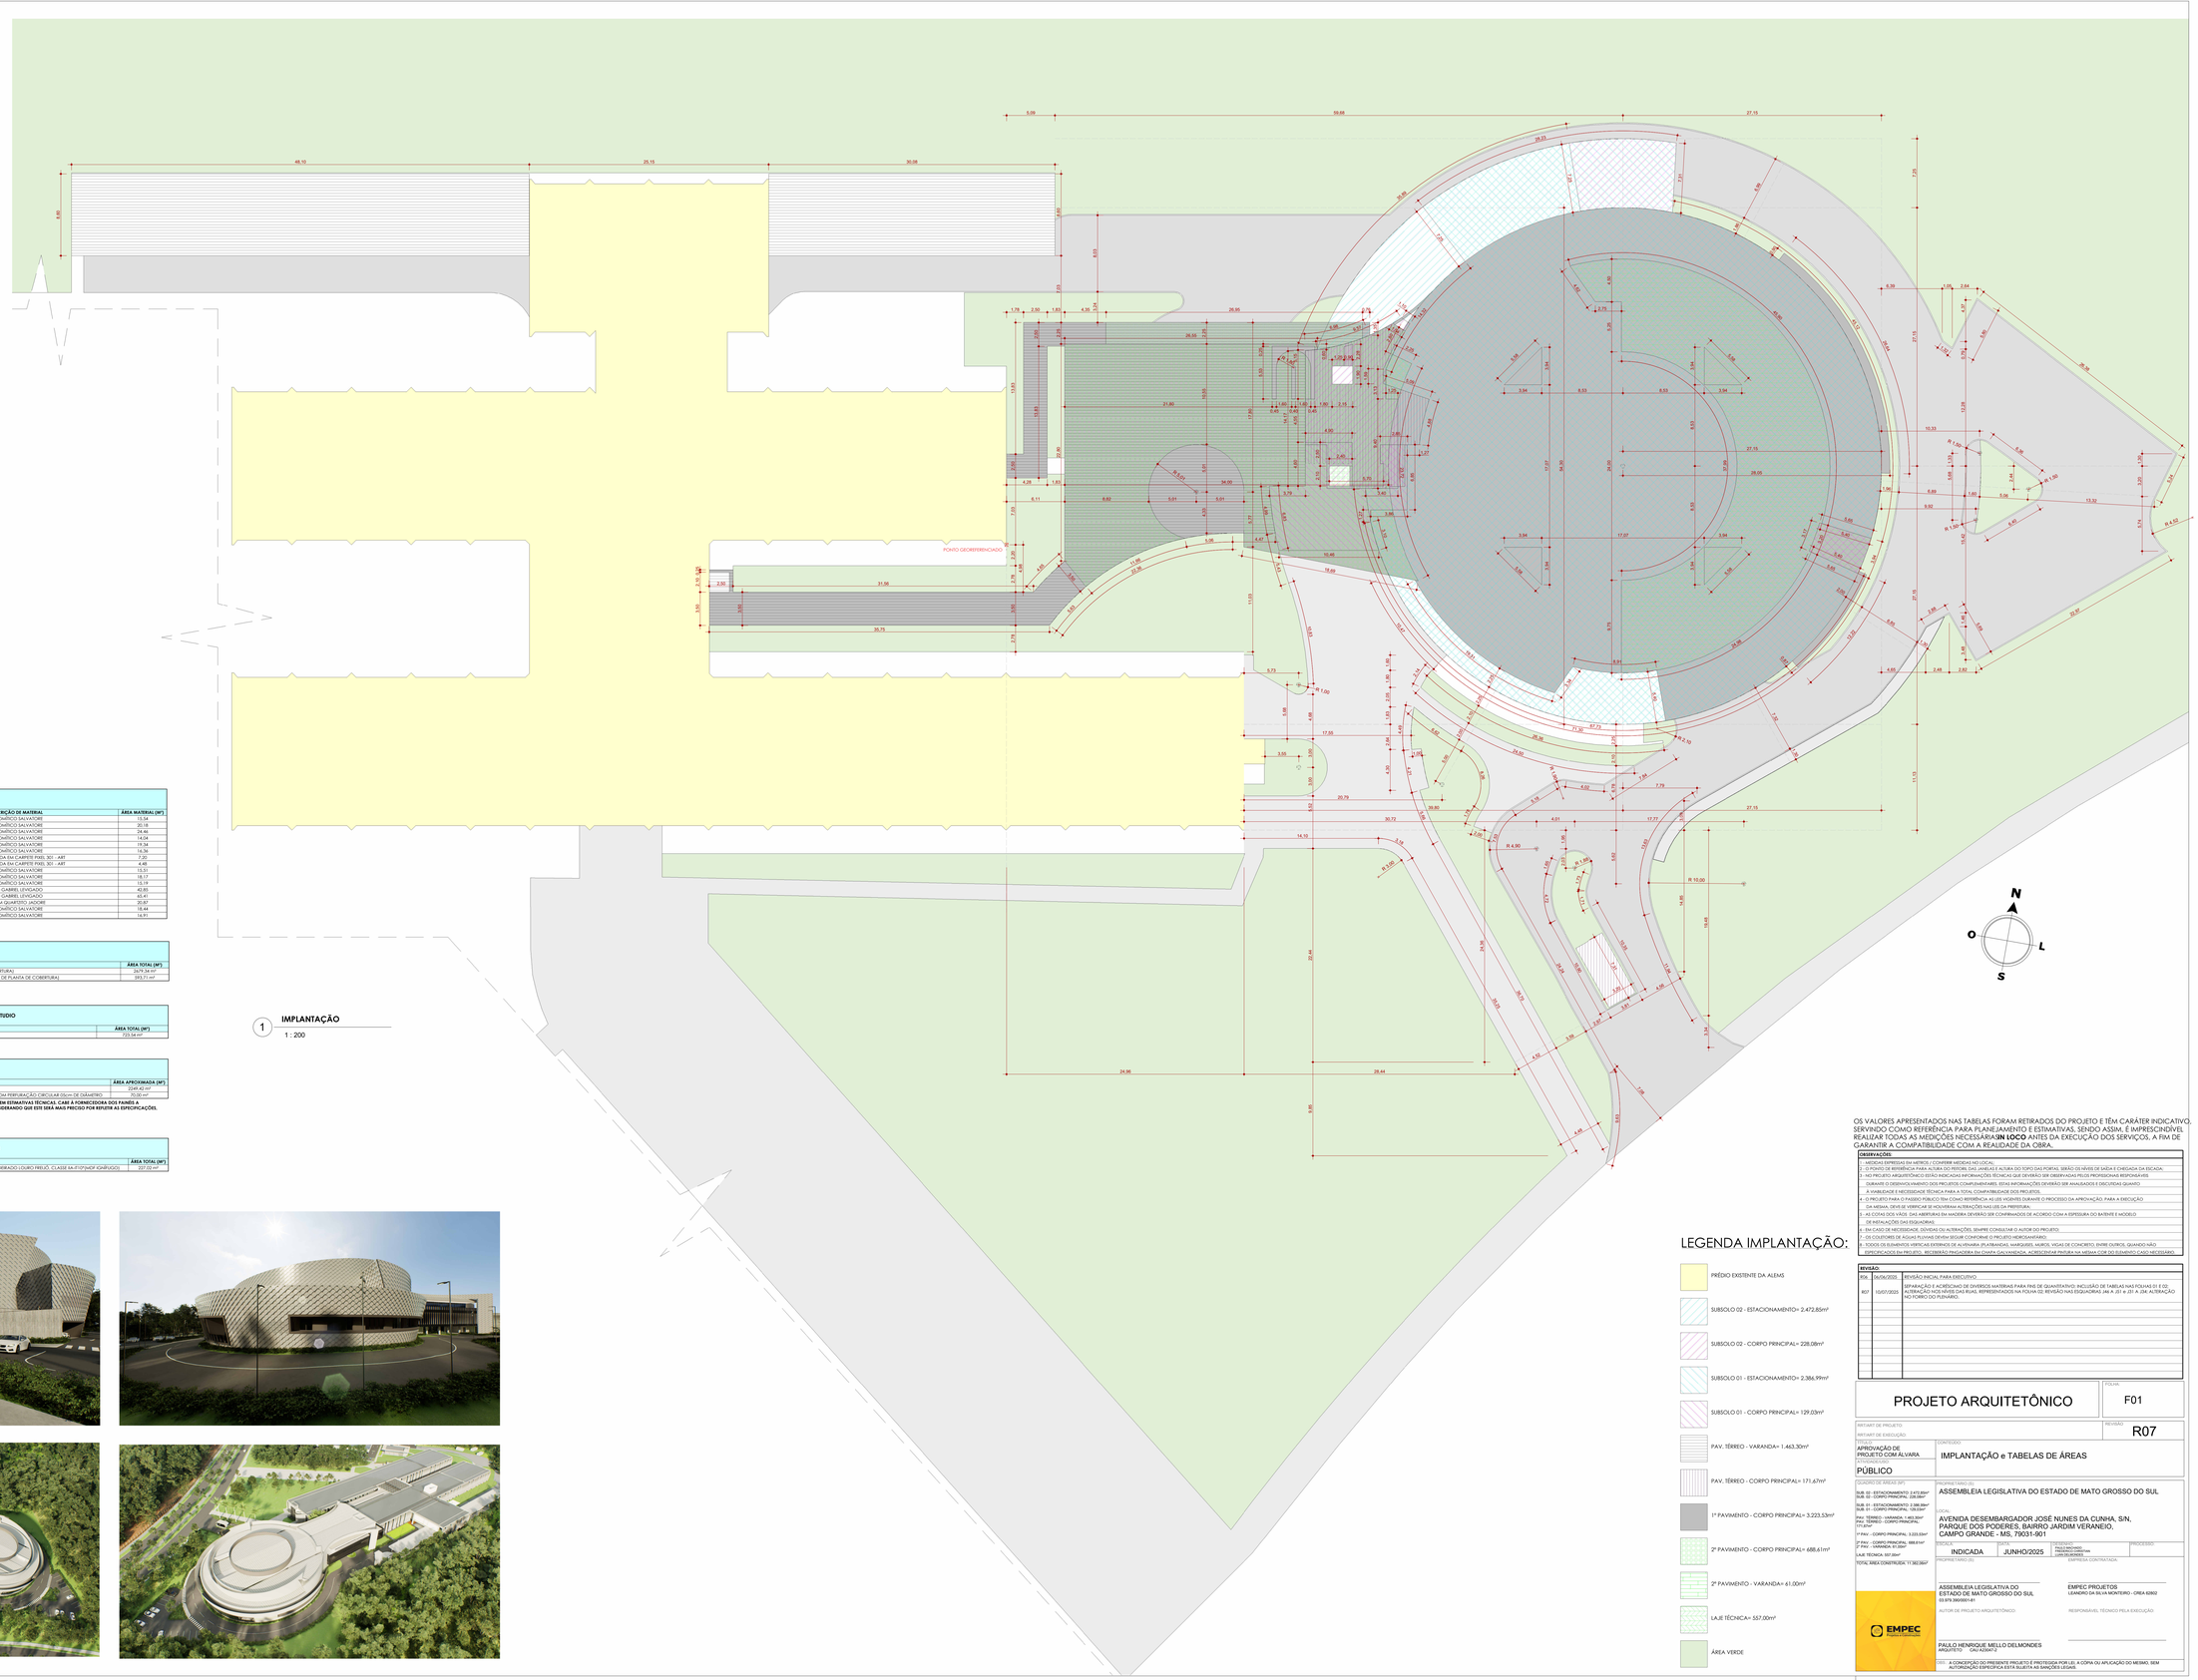

1 **IMPLANTAÇÃO**
1 : 200

OS VALORES APRESENTADOS NAS TABELAS FORAM RETIRADOS DO PROJETO E TÊM CARÁTER INDICATIVO, SERVINDO COMO REFERÊNCIA PARA PLANEJAMENTO E ESTIMATIVAS, SENDO ASSIM, É IMPRESCINDÍVEL REALIZAR TODAS AS MEDIÇÕES NECESSÁRIAS **IN LOCO** ANTES DA EXECUÇÃO DOS SERVIÇOS, A FIM DE GARANTIR A COMPATIBILIDADE COM A REALIDADE DA OBRA.

LEGENDA IMPLANTAÇÃO:

- PRÉDIO EXISTENTE DA ALEMS
- SUBSOLO 02 - ESTACIONAMENTO= 2.472,85m²
- SUBSOLO 02 - CORPO PRINCIPAL= 228,08m²
- SUBSOLO 01 - ESTACIONAMENTO= 2.386,99m²
- SUBSOLO 01 - CORPO PRINCIPAL= 139,03m²
- PAV. TÉRREO - VARANDA= 1.463,30m²
- PAV. TÉRREO - CORPO PRINCIPAL= 171,67m²
- 1º PAVIMENTO - CORPO PRINCIPAL= 3.223,53m²
- 2º PAVIMENTO - CORPO PRINCIPAL= 688,61m²
- 2º PAVIMENTO - VARANDA= 61,00m²
- LAJE TÉCNICA= 557,00m²
- ÁREA VERDE

OBSERVAÇÕES:

1 - MEDIDAS DEVERÃO SER VERIFICADAS E CONFERIDAS NO LOCAL;
2 - NO PROJETO ARQUITETÔNICO ESTÃO INDICADAS INFORMAÇÕES TÉCNICAS QUE DEVERÃO SER OBSERVADAS PELOS PROFISSIONAIS RESPONSÁVEIS DURANTE O DESENVOLVIMENTO DOS PROJETOS COMPLEMENTARES. ESTAS INFORMAÇÕES DEVERÃO SER ANALISADAS E DISCUTIDAS QUANTO À VIABILIDADE E NECESSIDADE TÉCNICA PARA A TOTAL COMPATIBILIDADE DOS PROJETOS;
3 - O PROJETO PARA O PASSEIO PÚBLICO TEM CÔNCIO REFERÊNCIA AS LEIS VIGENTES DURANTE O PROCESSO DA APROVAÇÃO, PARA A EXECUÇÃO DA MESMA, DEVE-SE VERIFICAR SE HOUVERAM ALTERAÇÕES NAS LEIS DA PREFEITURA;
4 - AS COTAS DOS VÃOS DAS ABERTURAS EM MADEIRA DEVERÃO SER CONFIRMADOS DE ACORDO COM A ESPESSURA DO BATENTE E MODELO DE INSTALAÇÕES DAS ESQUADRIAS;
5 - EM CASO DE NECESSIDADE, DÚVIDAS OU ALTERAÇÕES, SEMPRE CONSULTAR O AUTOR DO PROJETO;
7 - OS COLETORES DE ÁGUAS PLUVIAIS DEVEM SEGUIR CONFORME O PROJETO HIDROSANITÁRIO;
8 - SOCOS DE ELEMENTOS VERTICAIS EXTERNOS DE ALVENARIA (PILARES/VIGAS, MARQUISES, MUROS, VIGAS DE CONCRETO, ENTRE OUTROS), QUANDO NÃO ESPECIFICADOS NO PROJETO, RECEBERÃO PREPARO EM CHAPA GALVANIZADA, ACRESCENTAR PINTURA NA MESMA COR DO ELEMENTO CASO NECESSÁRIO.

REVISÃO:

R06	06/06/2025	REVISÃO INICIAL PARA EXECUTIVO
R07	10/07/2025	SEPARAÇÃO E ACRÉSCIMO DE DIVERSOS MATÉRIAS PARA FINS DE QUANTITATIVO; INCLUSÃO DE TABELAS NAS FOLHAS 01 E 02; ALTERAÇÃO NOS NÍVEIS DAS RUAS, REPRESENTADOS NA FOLHA 02; REVISÃO NAS ESQUADRIAS J46 A J51 e J31 A J34; ALTERAÇÃO NO FORRO DO PLENÁRIO.

PROJETO ARQUITETÔNICO

FOLHA: F01

REVISÃO: R07

ARTLANT DE PROJETO:
ARTLANT DE EXECUÇÃO:

FASE: APROVAÇÃO DE PROJETO COM ÁLVARA

CONTEÚDO: IMPLANTAÇÃO e TABELAS DE ÁREAS

USO: PÚBLICO

QUADRO DE ÁREAS (M²):
SUB. 02 - ESTACIONAMENTO: 2.472,85m²
SUB. 02 - CORPO PRINCIPAL: 228,08m²
SUB. 01 - ESTACIONAMENTO: 2.386,99m²
SUB. 01 - CORPO PRINCIPAL: 139,03m²
PAV. TÉRREO - VARANDA: 1.463,30m²
PAV. TÉRREO - CORPO PRINCIPAL: 171,67m²
1º PAV. - CORPO PRINCIPAL: 3.223,53m²
2º PAV. - CORPO PRINCIPAL: 688,61m²
2º PAV. - VARANDA: 61,00m²
LAJE TÉCNICA: 557,00m²
TOTAL SEM ESTACIONAMENTO: 11.382,38m²

PROGRAMA TÉCNICO:
ASSEMBLEIA LEGISLATIVA DO ESTADO DE MATO GROSSO DO SUL

LOCAL:
AVENIDA DESEMBARGADOR JOSÉ NUNES DA CUNHA, S/N, PARQUE DOS PODERES, BAIRRO JARDIM VERANEIO, CAMPO GRANDE - MS, 79031-901

ESCALA: INDICADA | DATA: JUNHO/2025 | ATUALIZAÇÃO: PROJETO COMPATIVÉL COM DEMAIS PROJETOS | PROCESSO:

PROPRIETÁRIO (S):
ASSEMBLEIA LEGISLATIVA DO ESTADO DE MATO GROSSO DO SUL
03.979.390/0001-81

EMPRESA CONTRATADA:
EMPEC PROJETOS
LEANDRO DA SILVA MONTEIRO - CREA 62802

AUTOR DE PROJETO ARQUITETÔNICO:
PAULO HENRIQUE MELLO DELMONDES
ARQUITETO - CRA MS3947-0

RESPONSÁVEL TÉCNICO PELA EXECUÇÃO:

OBS: A CONCEPÇÃO DO PRESENTE PROJETO É PROTEGIDA POR LEI, A CÓPIA OU APLICAÇÃO DO MESMO, SEM AUTORIZAÇÃO ESPECÍFICA ESTA SUJEITA ÀS SANÇÕES LEGAIS.