




SISTEMA 4 - SUBSOLO

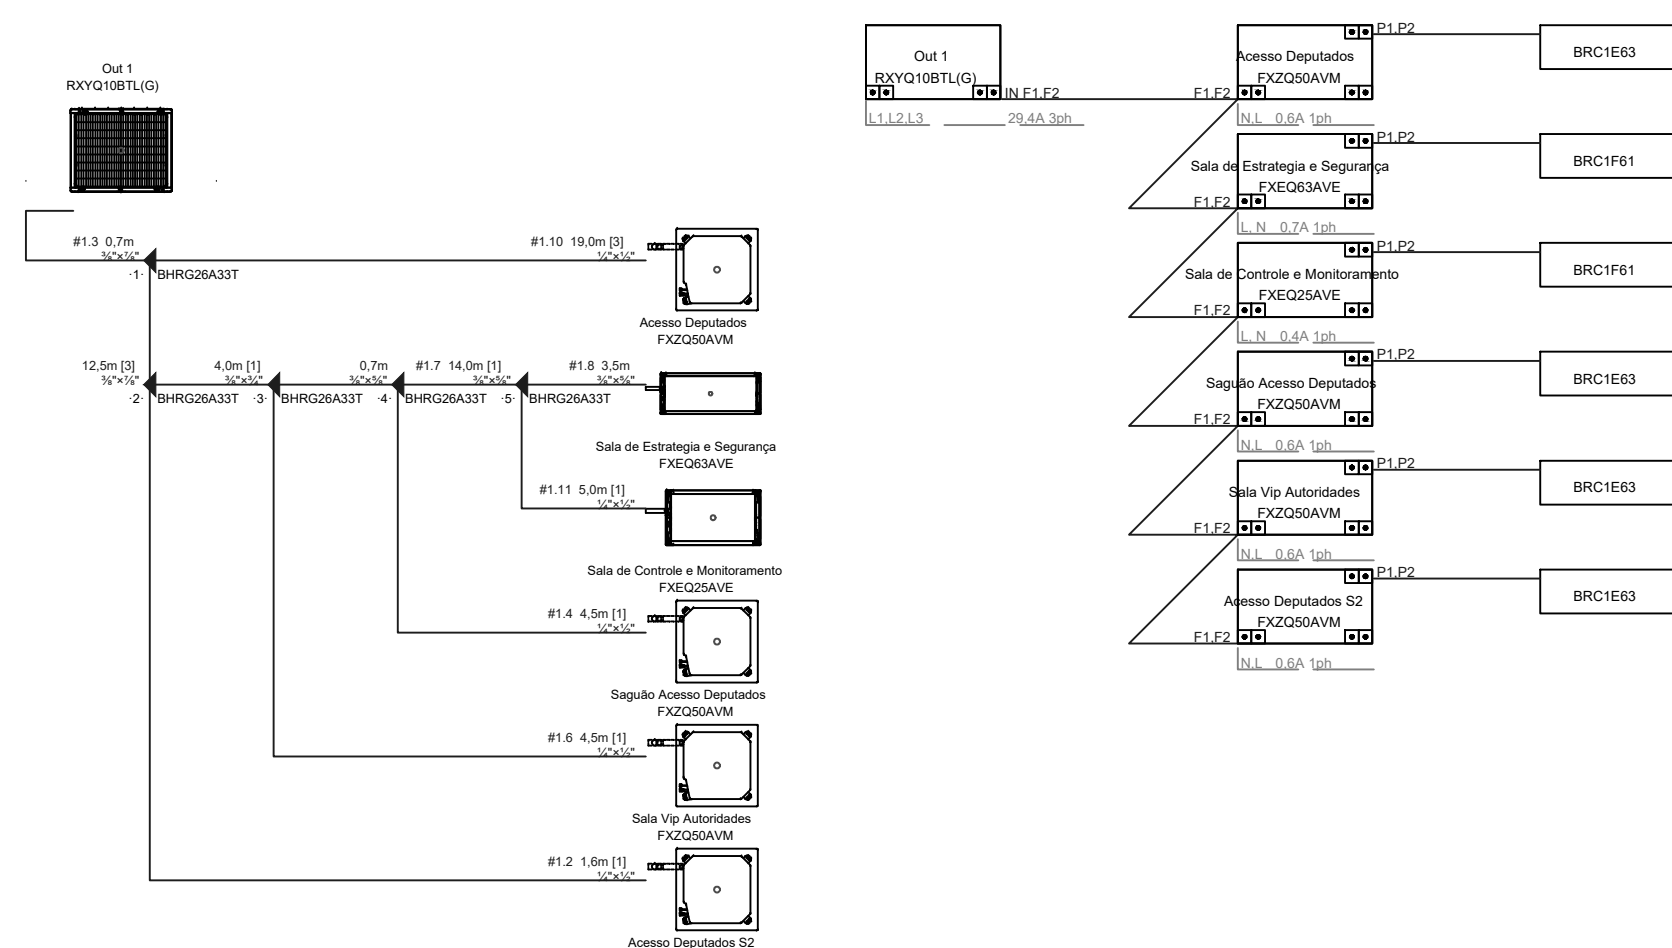


SISTEMA 6 - GALERIA HISTÓRIA DO MS

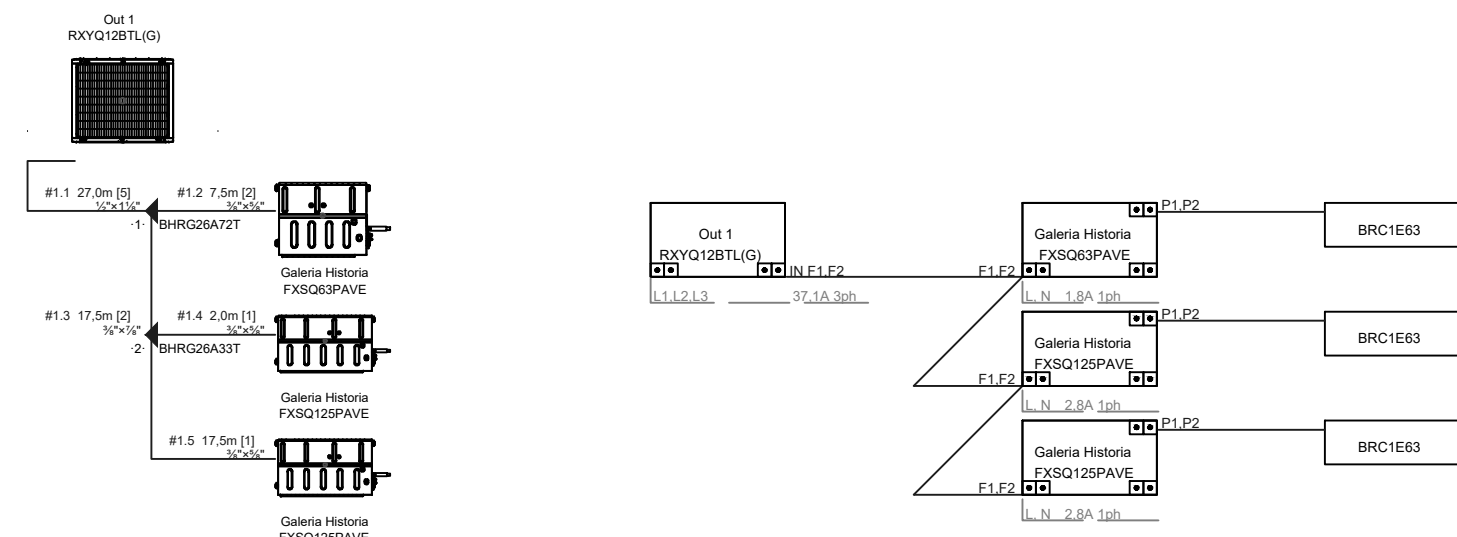


SISTEMA 7 - ACESSO DEPUTADOS

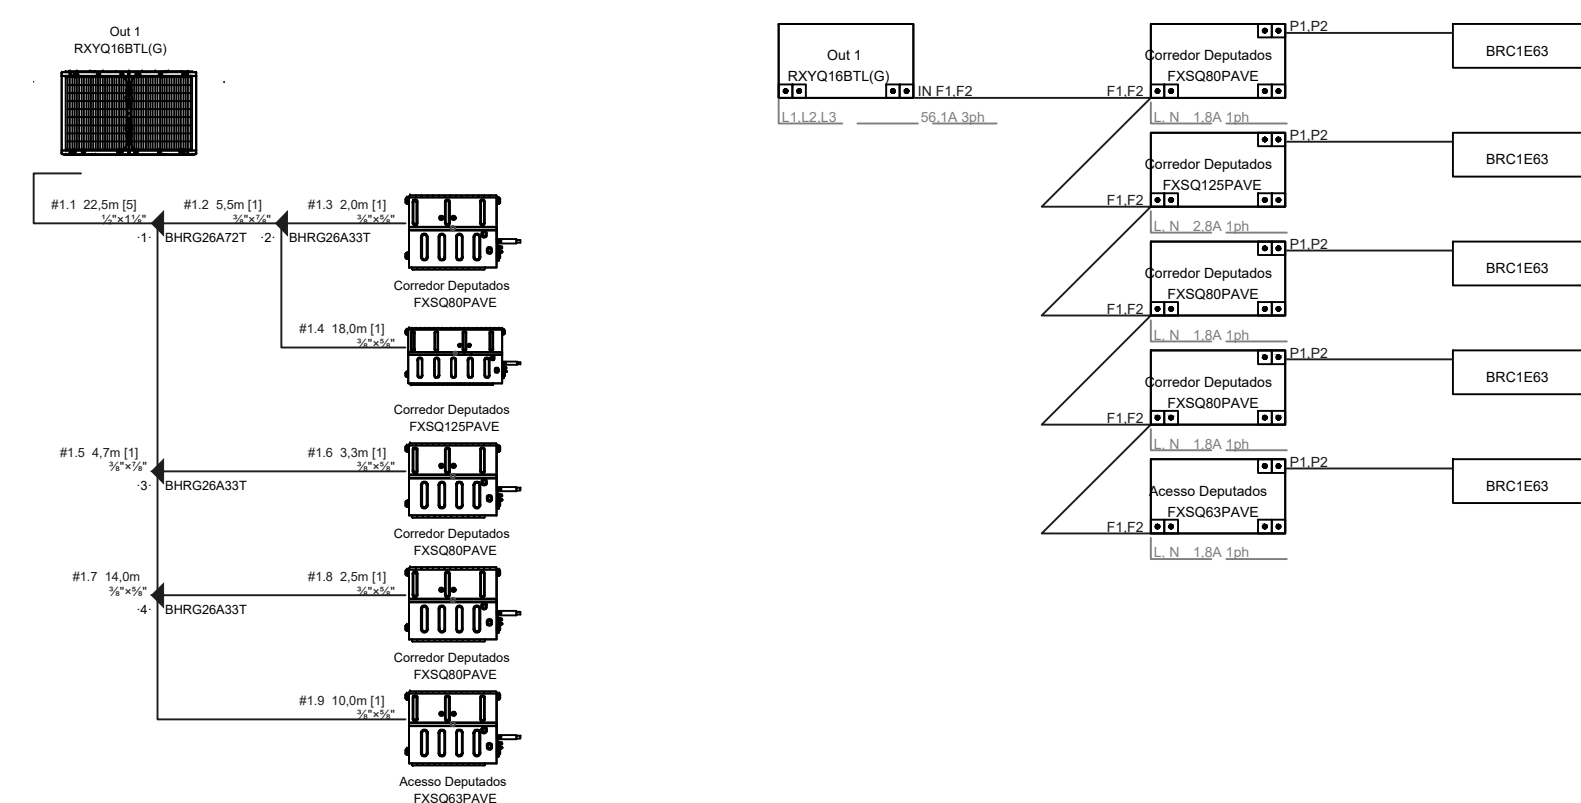


SISTEMA 3 - SALA VIP

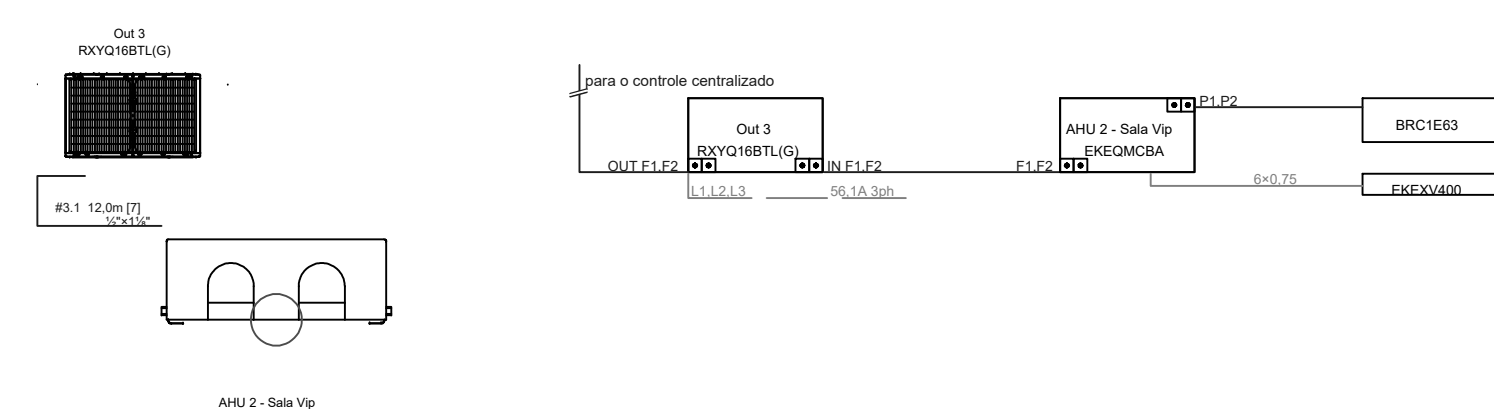


SISTEMA 5 - MEZANINO & FOYER

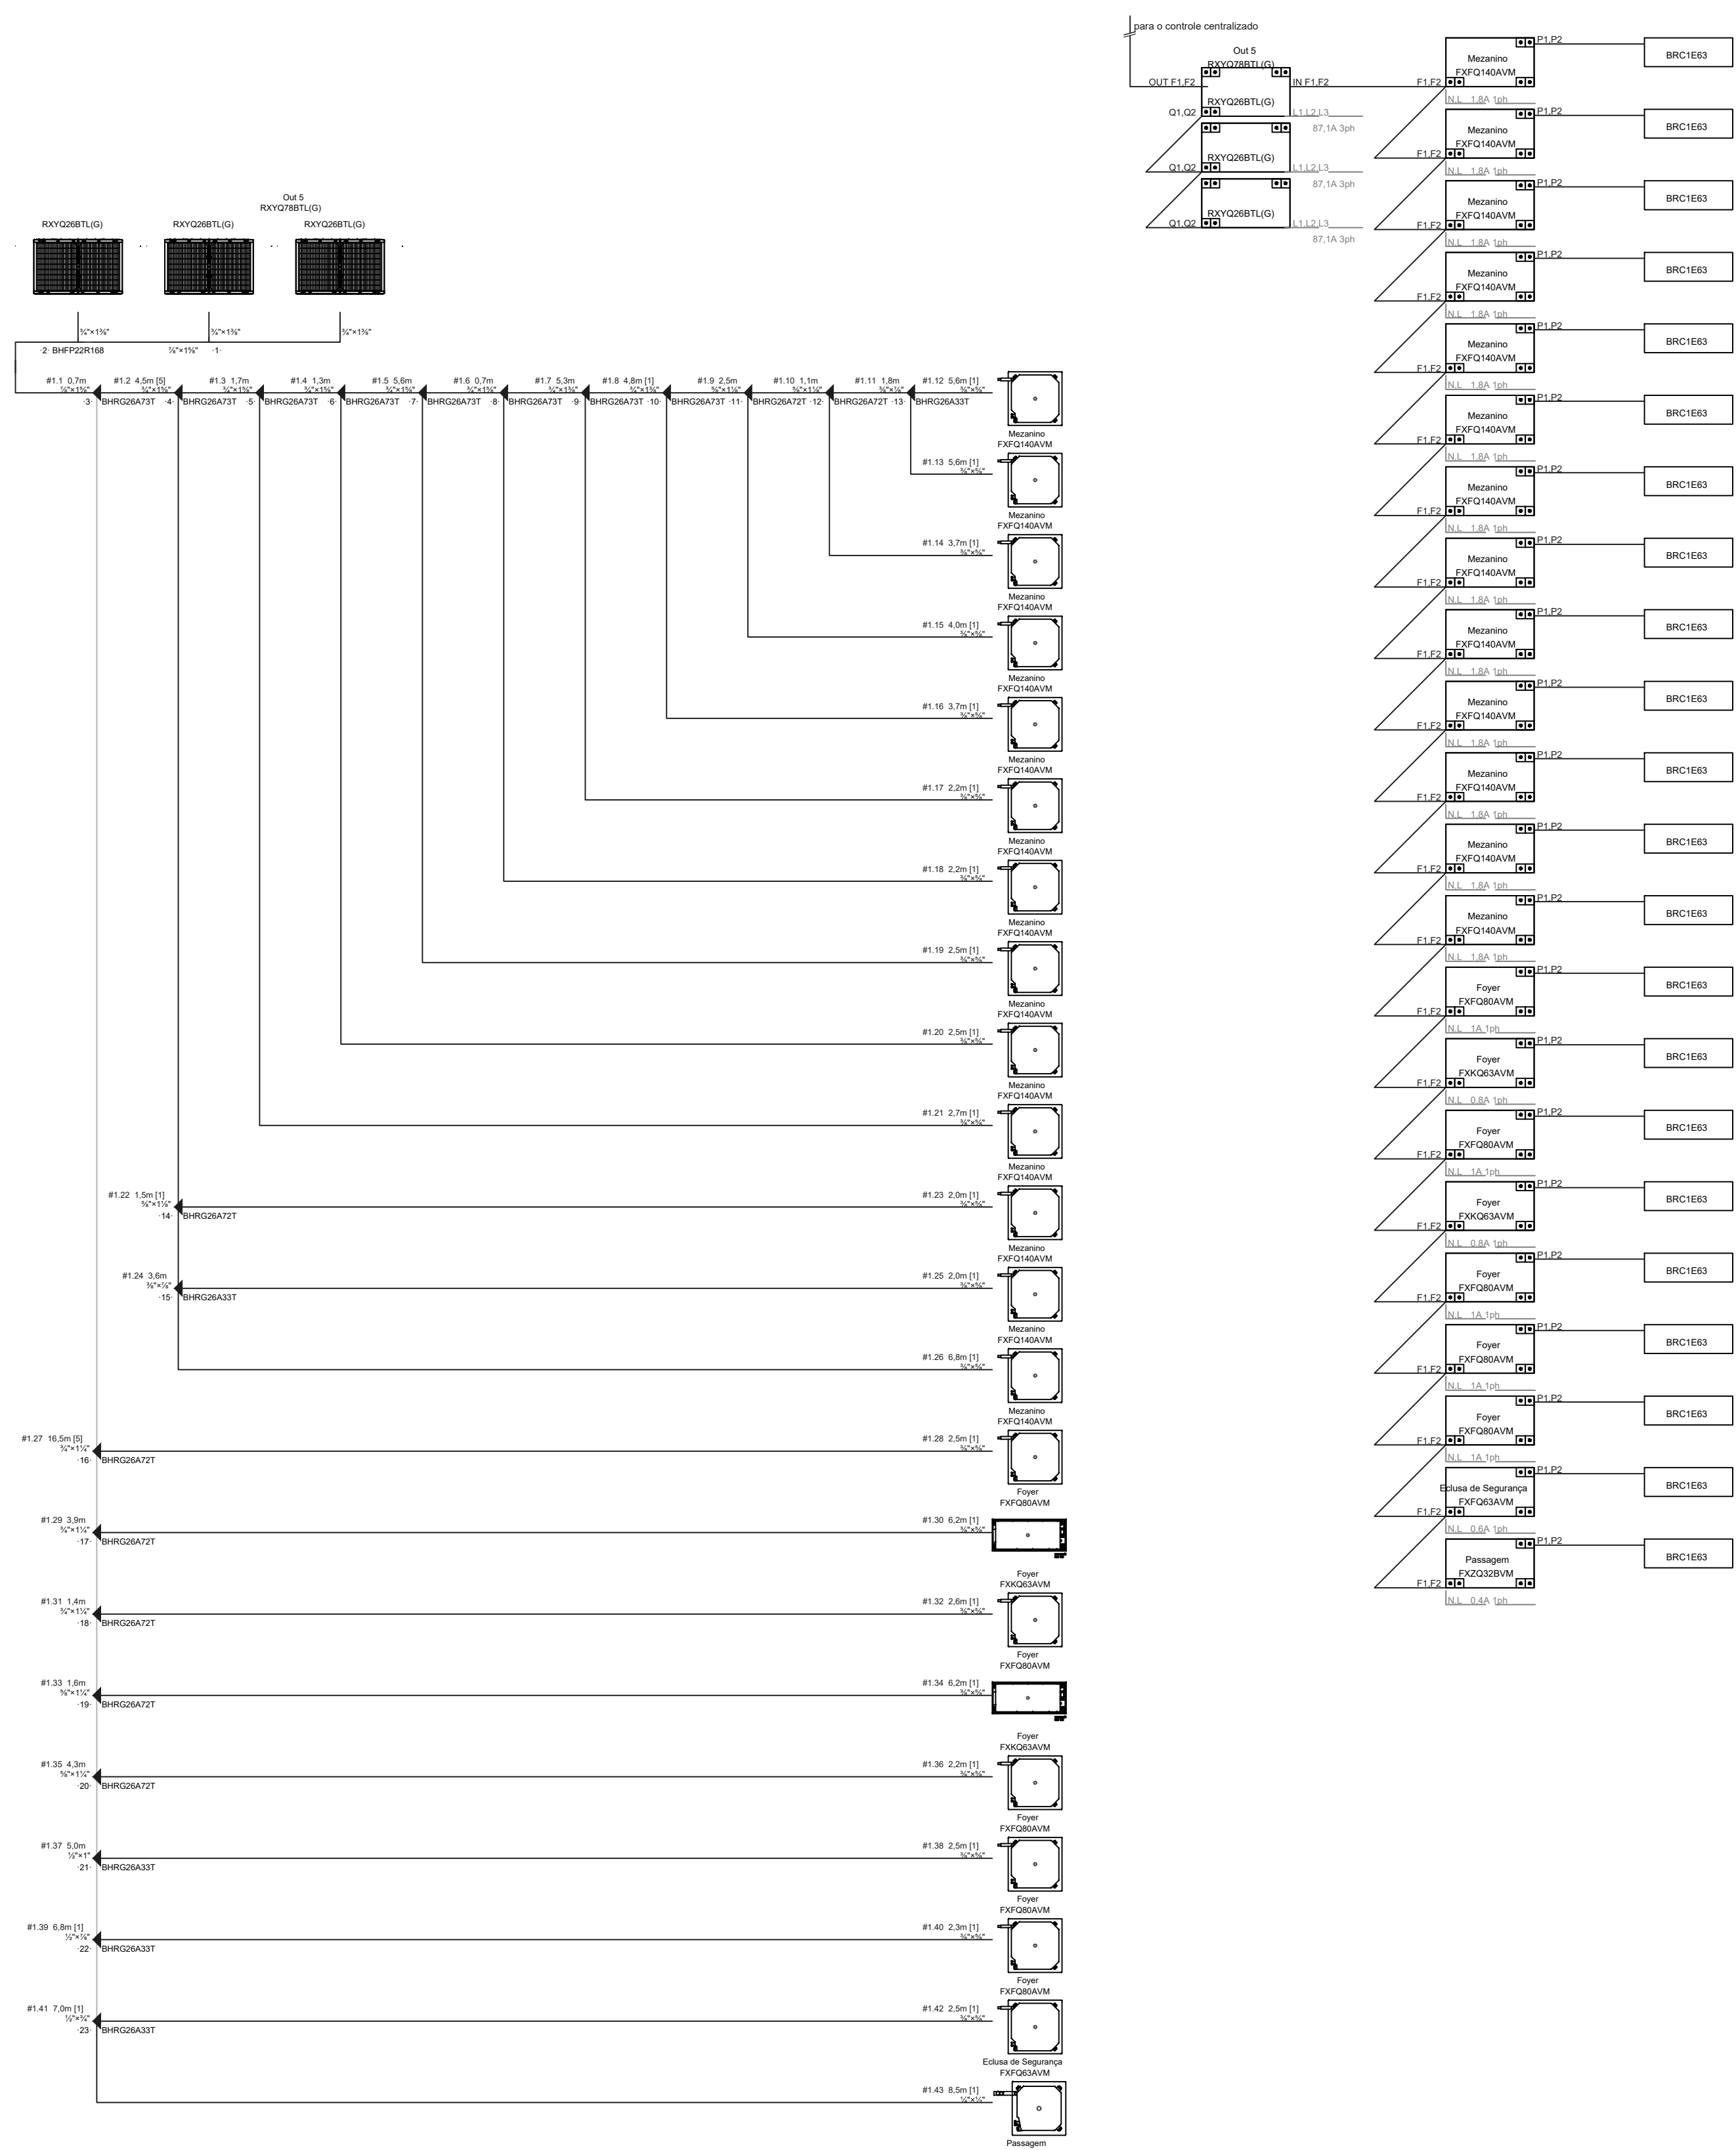


SISTEMA 2 - PLENÁRIO AMBIENTES

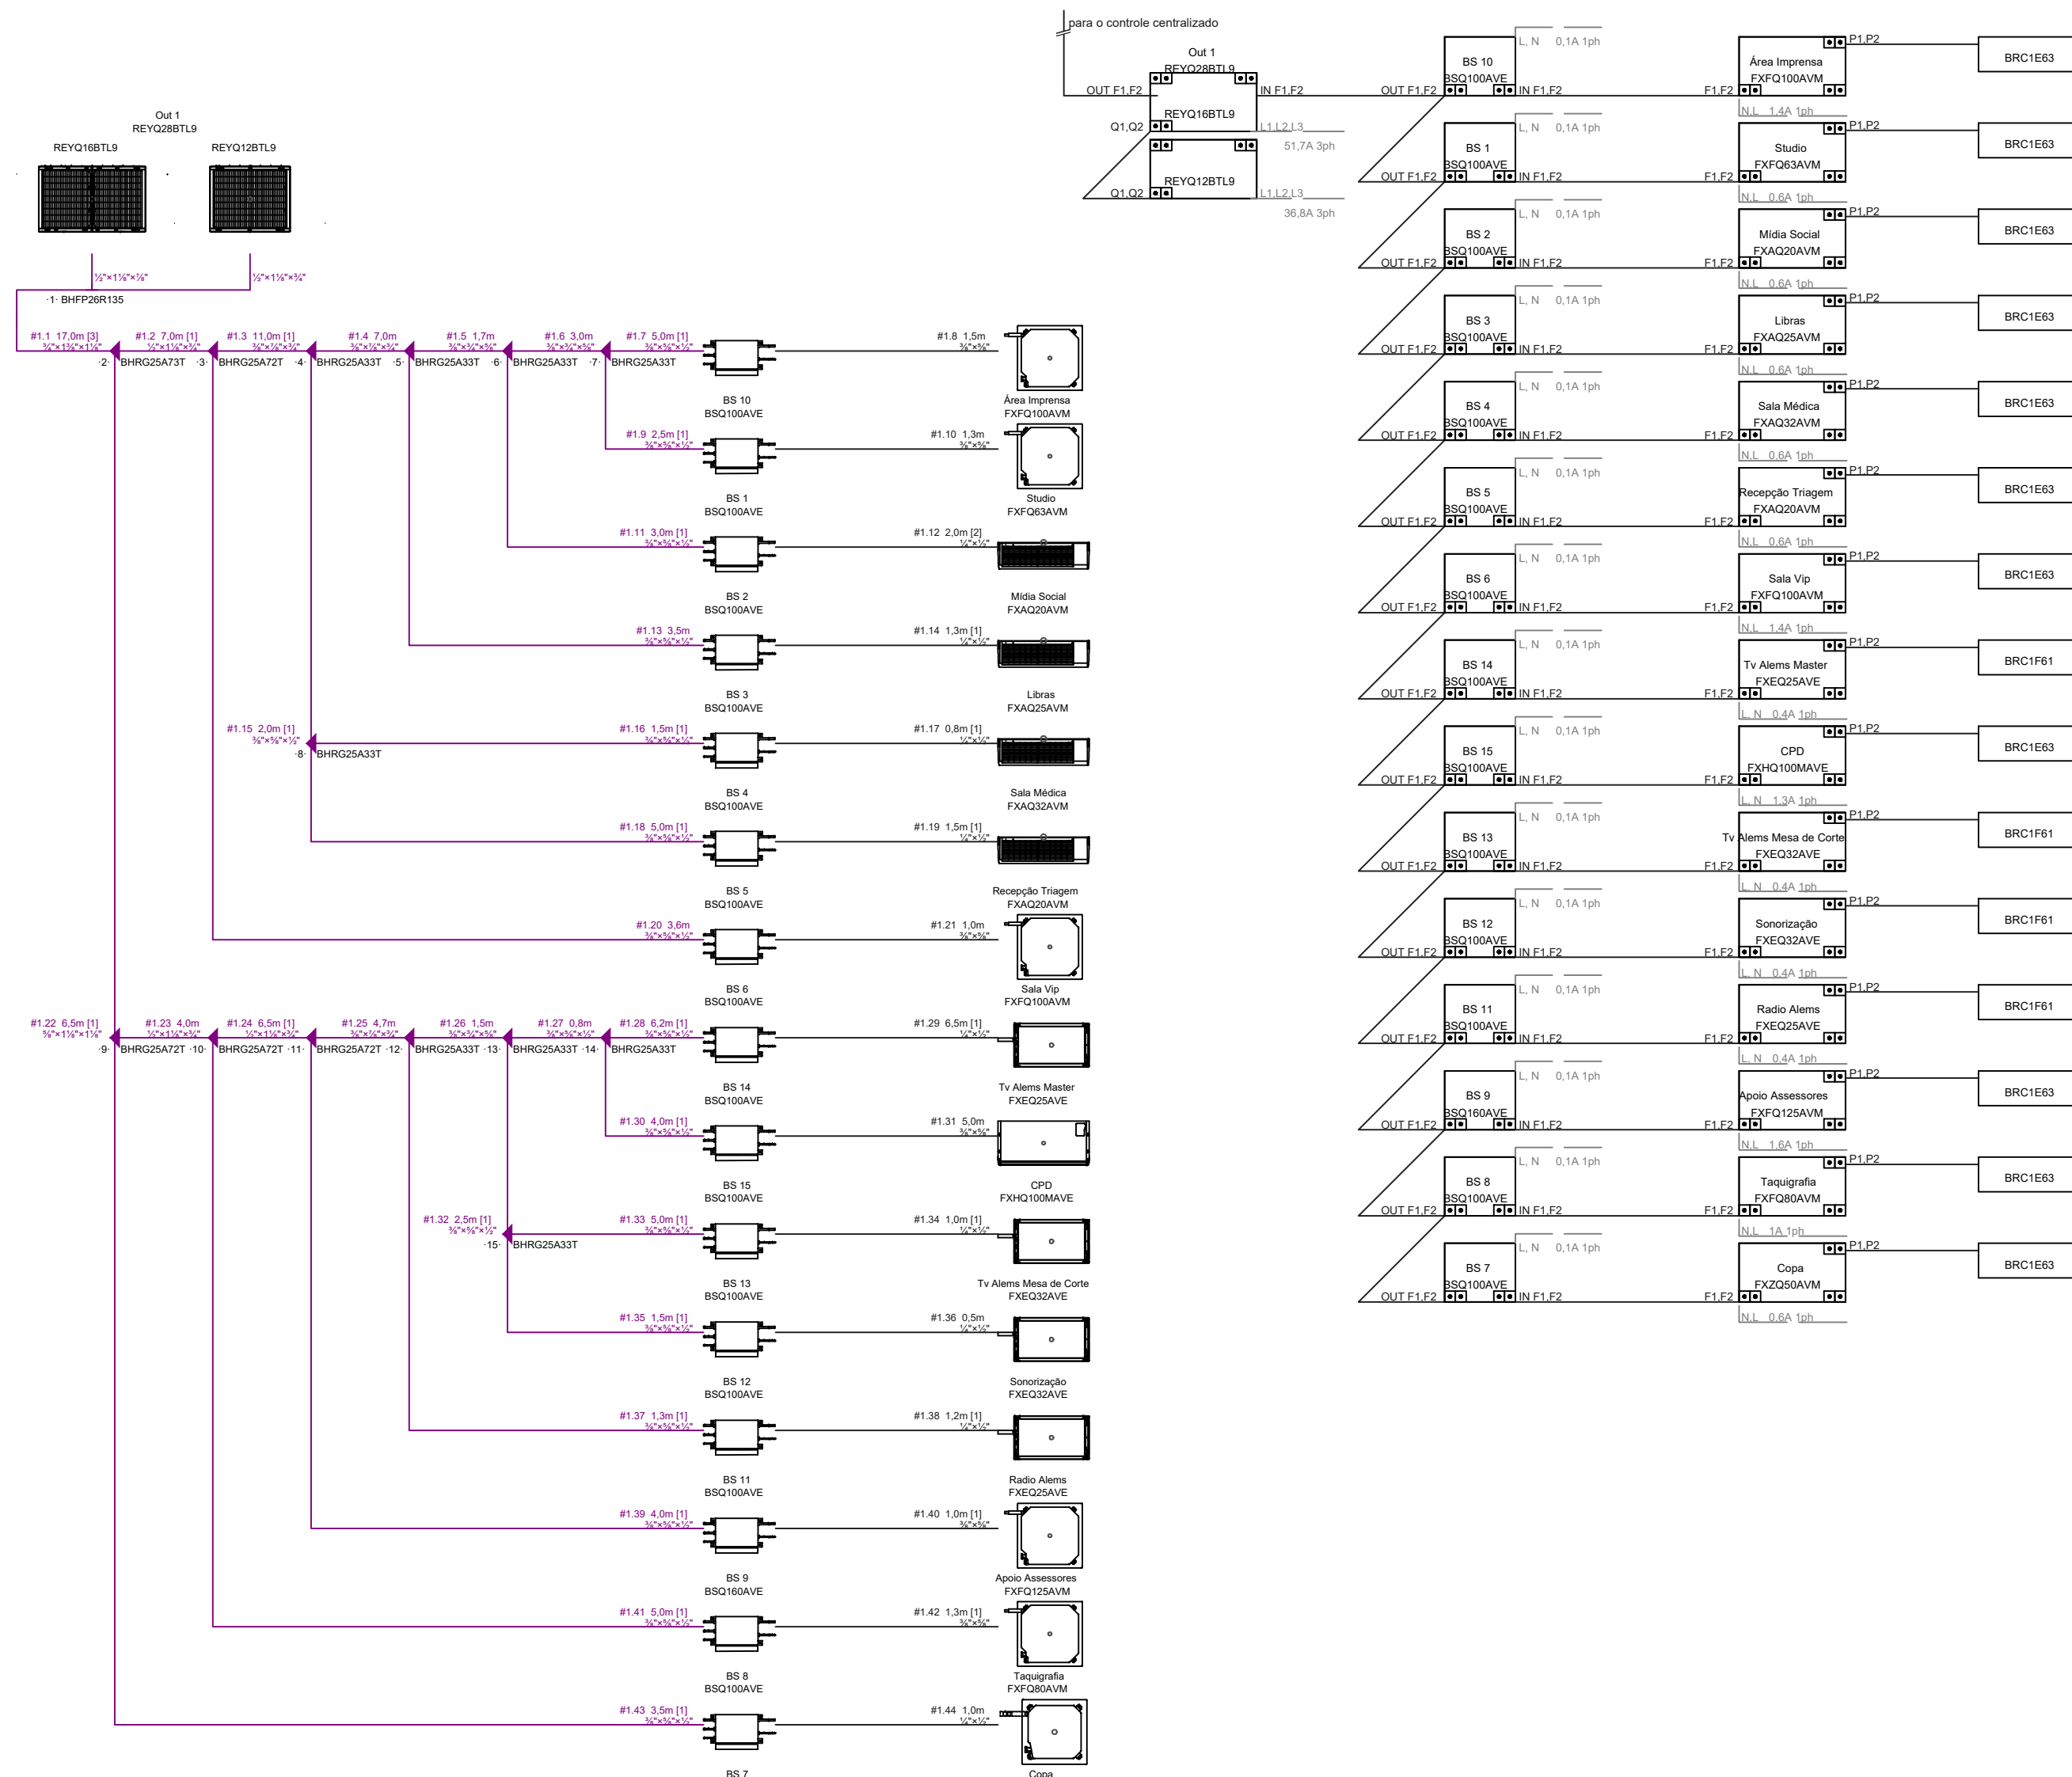

AUTOMAÇÃO

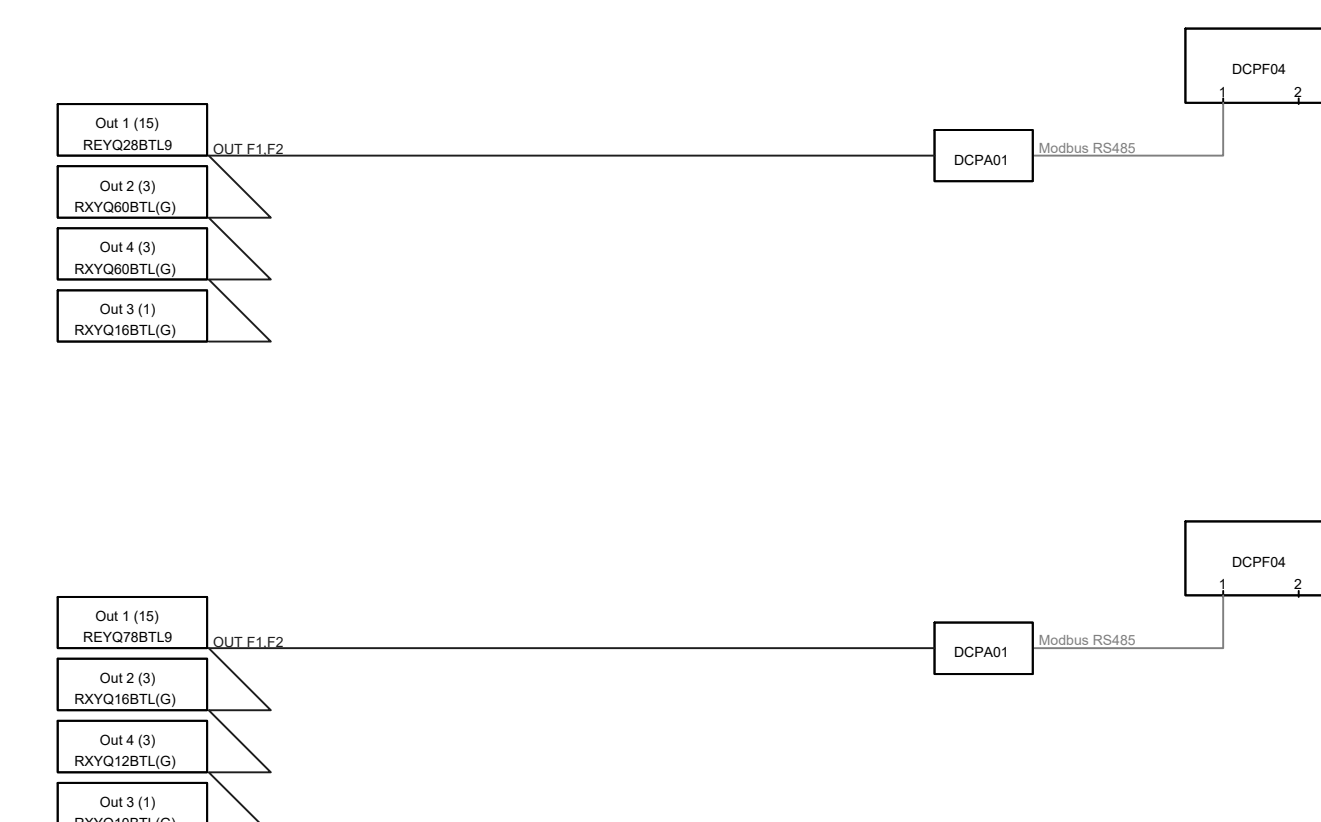

SISTEMA 1 - PLENÁRIO

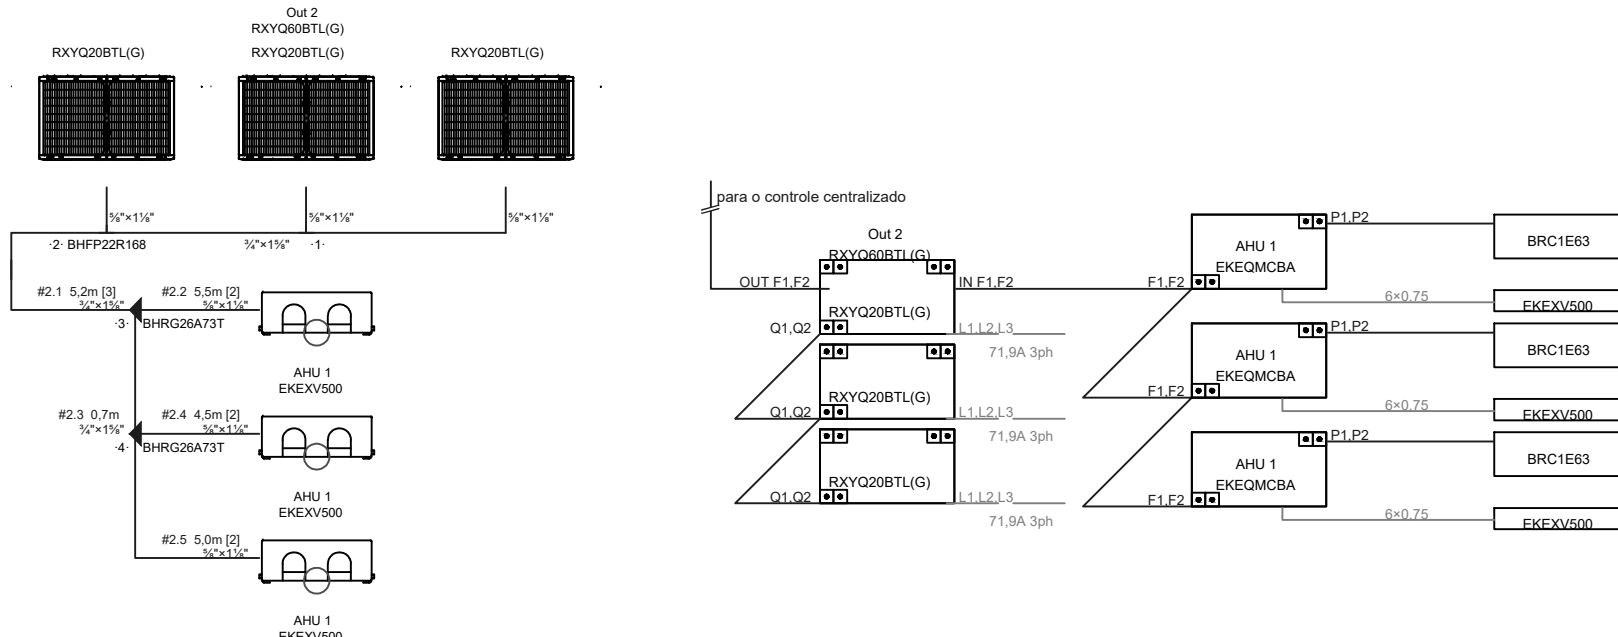

 EMPEC Projetos e Construções	
ALIMS	
LOCAL @LOCAL1 @LOCAL2	CLIMATIZAÇÃO
EMPRESA CONTRATADA EMPPEC PROJETOS E CONSTRUÇÕES LEANDRO DA SILVA MONTEIRO	PROPRIETÁRIO ASSEMBLEIA LEGISLATIVA DE MATO GROSSO DO SUL 03.979.390/0001-61
AUTOR DO PROJETO WILLIAM SERRA WICK CIECEN 8182848	TÍTULO DETALHES_TÍPICOS DUTOS
ESCALA 1:100	DATA @DATA_INICIAL
REVISÃO @DATA_REVISÃO	FOLHA 12/12
DESENHO WILLIAM_WICK	