


## ELEVAÇÃO FILA "C"
ESC. 1:100

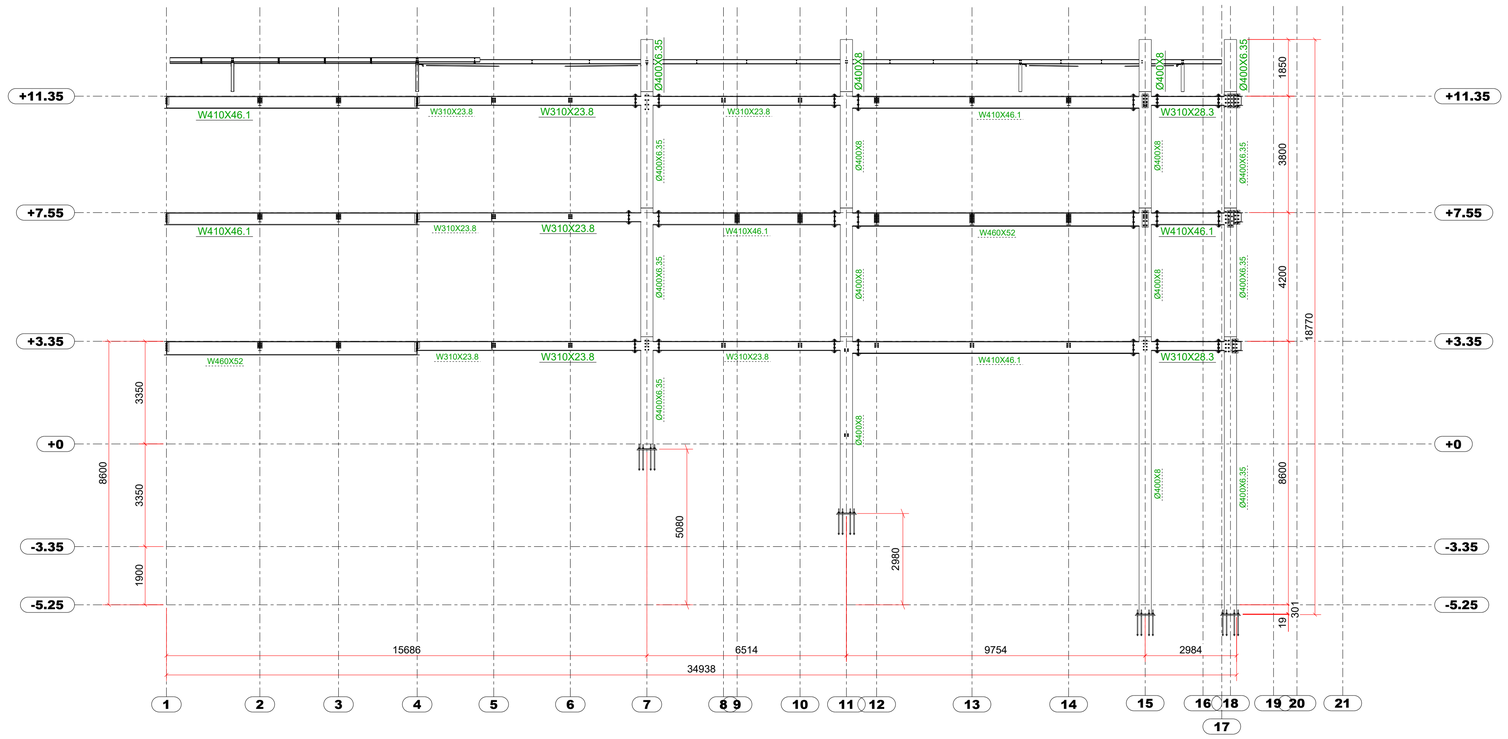


## ELEVAÇÃO FILA "D"
ESC. 1:100




DET. TIPICO W460 NO PILAR

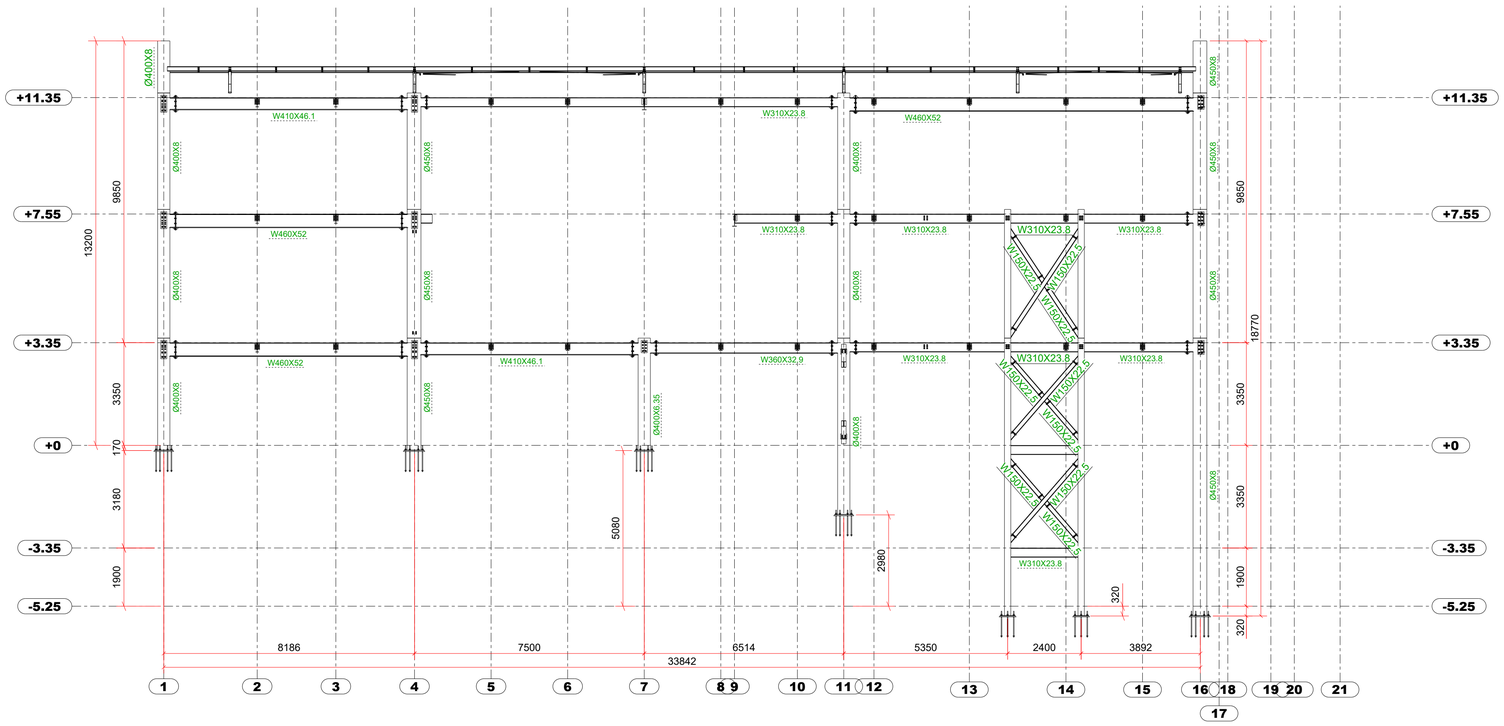


DET. TIPICO W410 NO PILAR

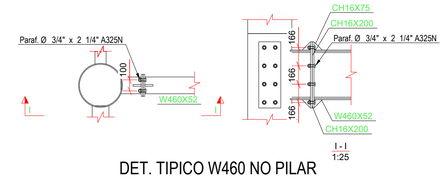


DET. TIPICO W360 NO PILAR

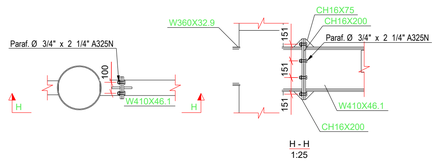


DET. TIPICO W310 NO PILAR

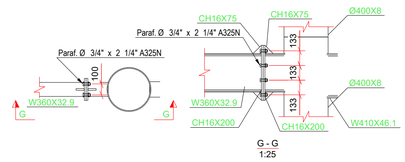


DET. TIPICO W250 NO PILAR

| Revisão | Data | Descrição | Responsável |
|---|---|---|---|
| Rev.0 | 09.07.2025 | Liberado para execução | Rafael |

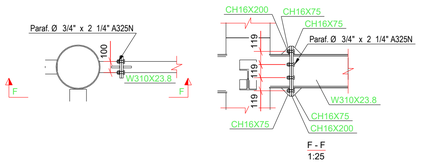☐ ORÇAMENTO ☐ APROVAÇÃO ☐ EXECUÇÃO ☐ ESTUDO PRELIMINAR

EMPEC Projetos e Construções

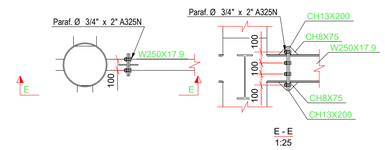RESPONSÁVEL: EMPEC PROJETOS
LEANDRO DA SILVA MONTEIRO - CREA 62802

ASSUNTO:

CLIENTE / PROPRIETÁRIO: ALE - MS /

N. DA PRANCHA: MTG-***

OBRA / LOCAL: Assembleia Legislativa / Campo Grande / MS

ESCALA DOS DESENHOS: INDICADA

REVISÃO: R00

DATA:

ESCALA DE PLOTAGEM: 1:1 FORMATO: (841x594)

NOME DO ARQUIVO: 319 - ALE-MTG-05-ELEVAÇÕES