

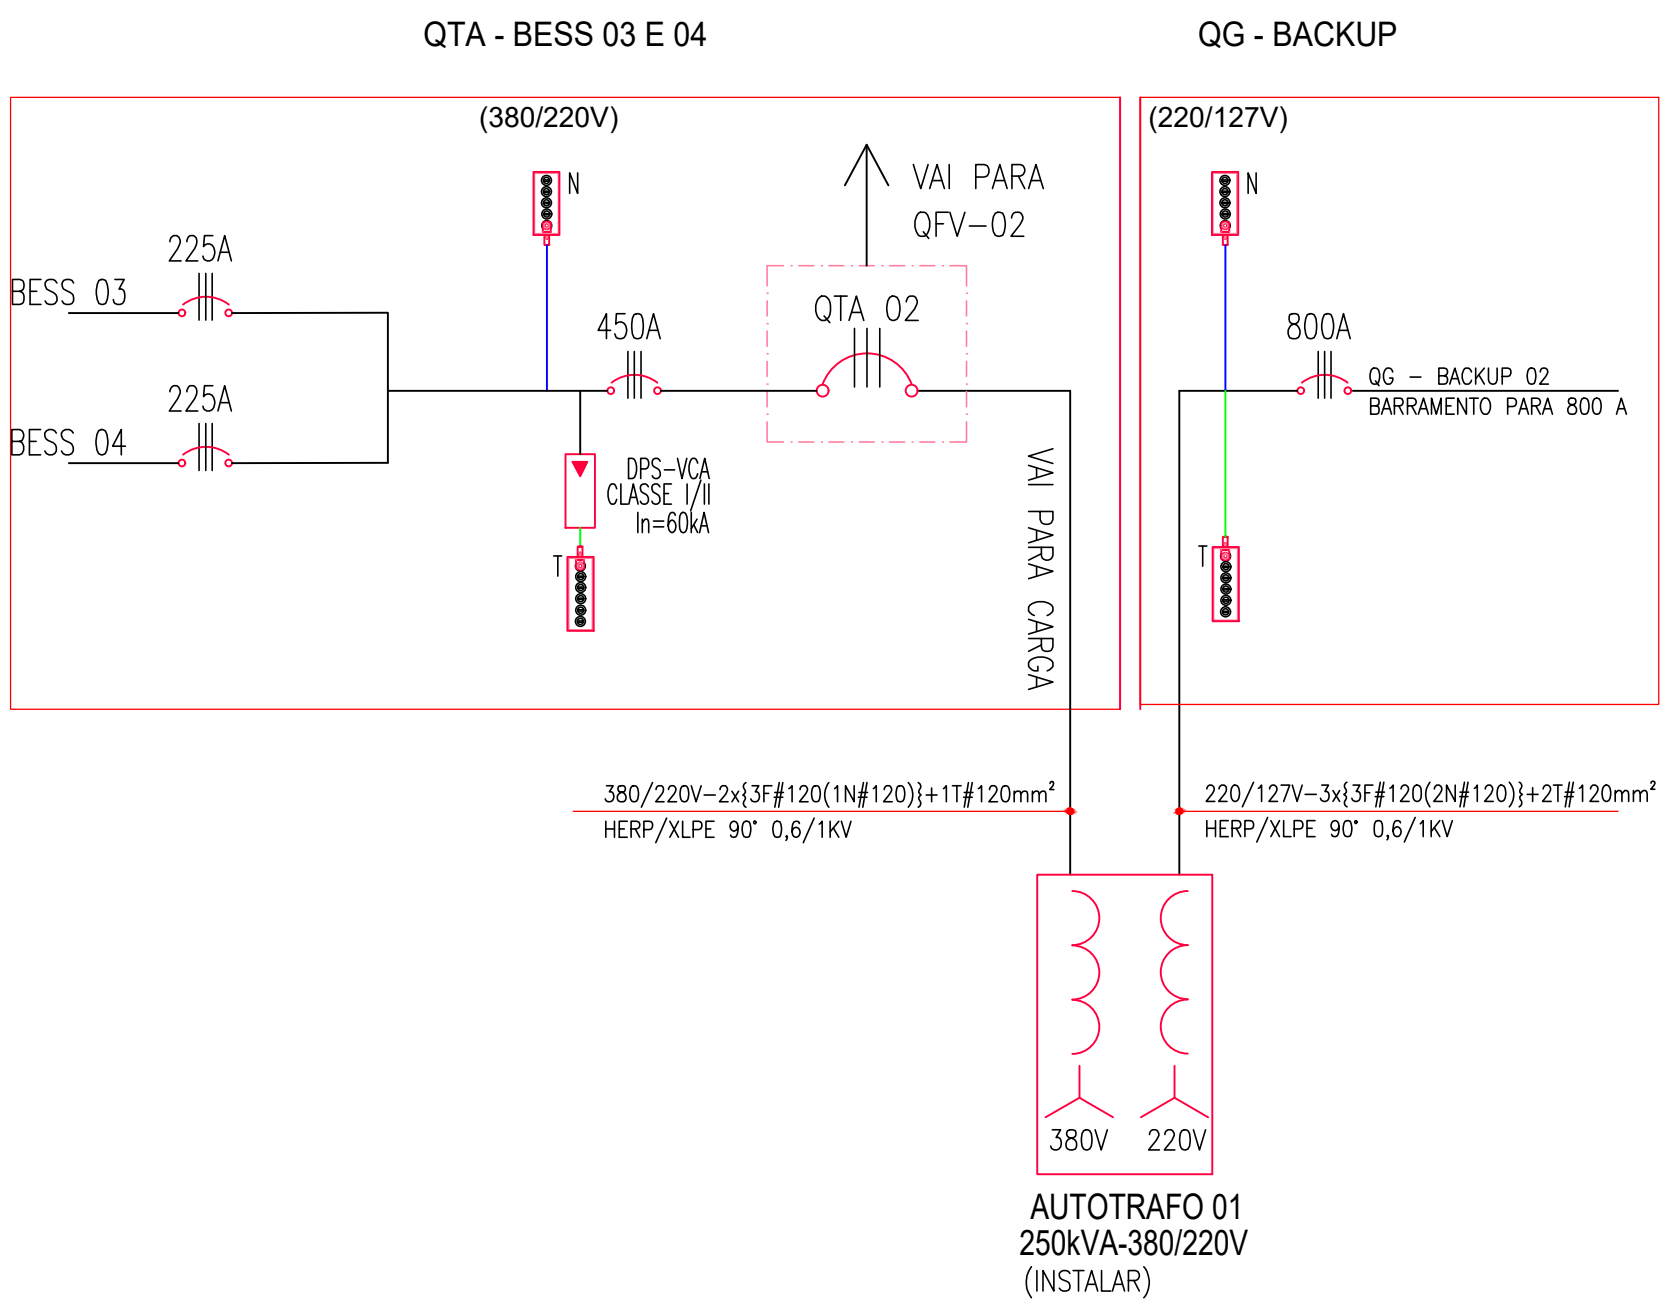
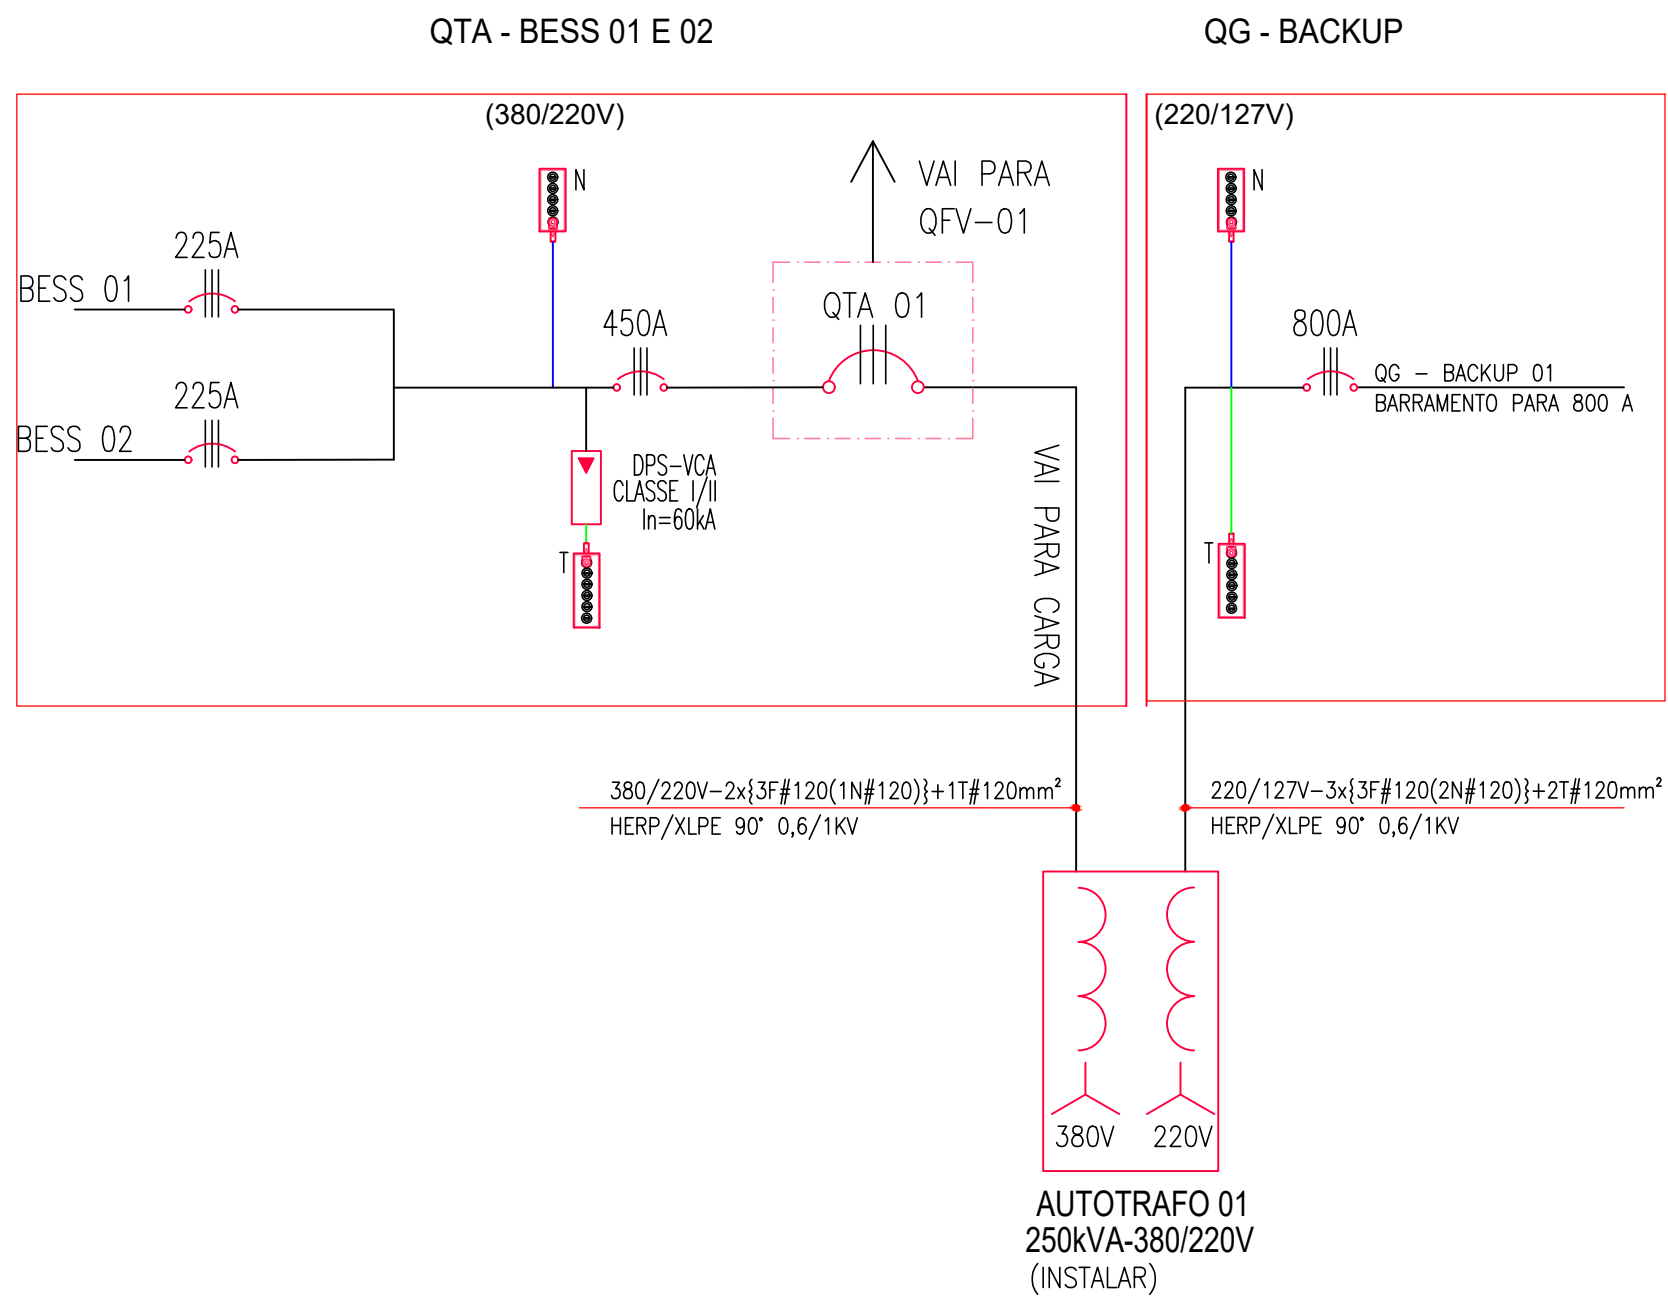


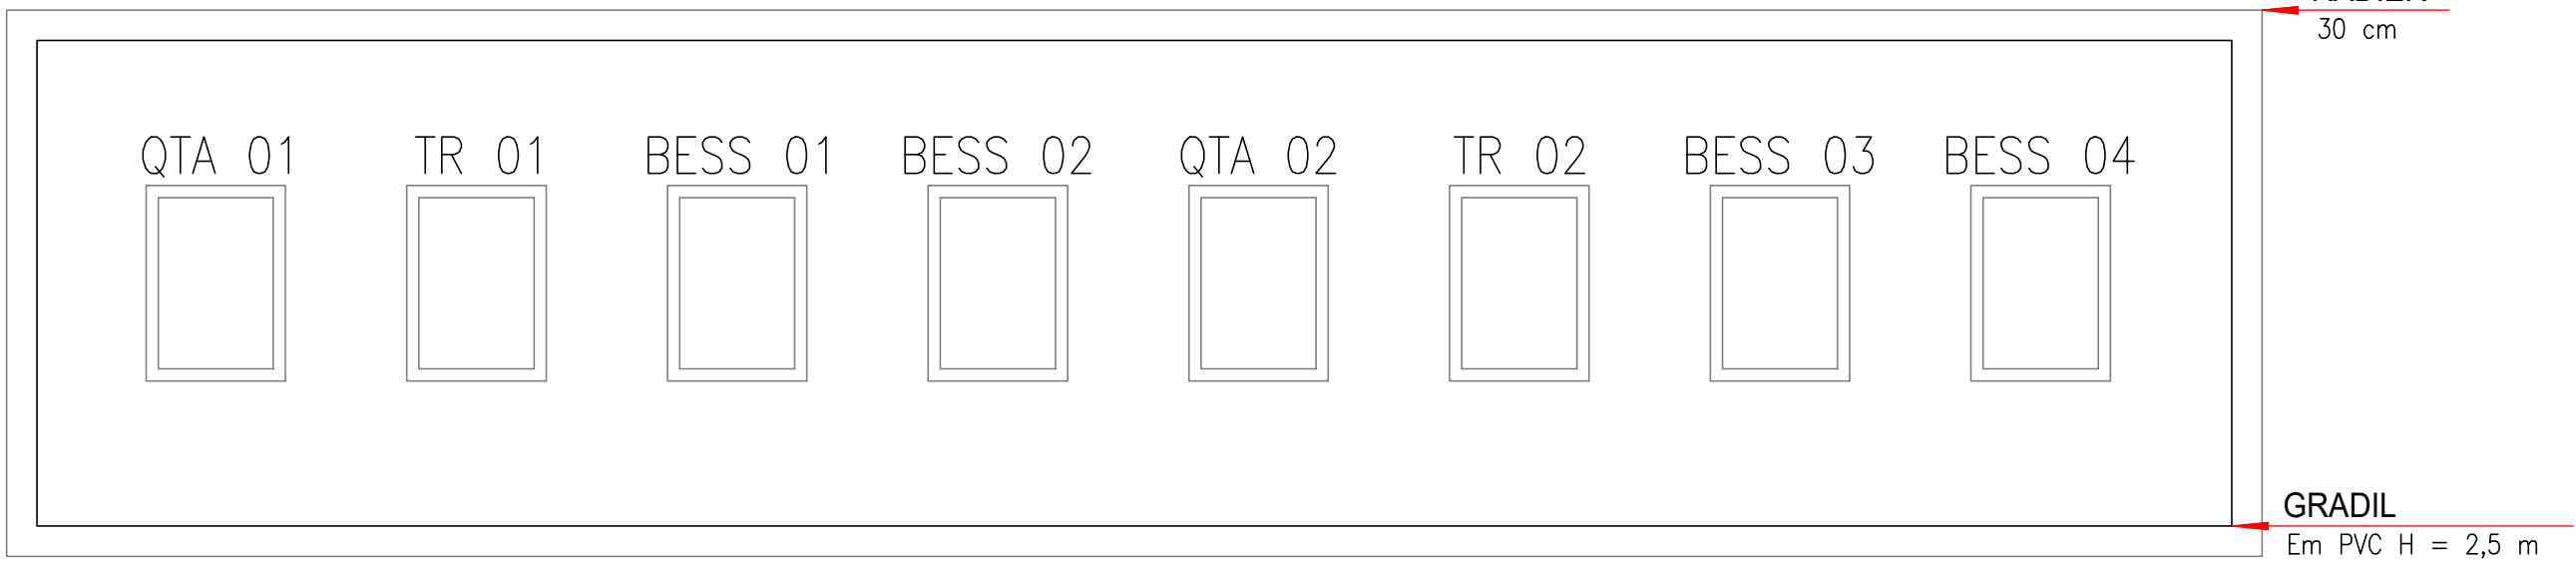

SITUAÇÃO
SEM ESCALA

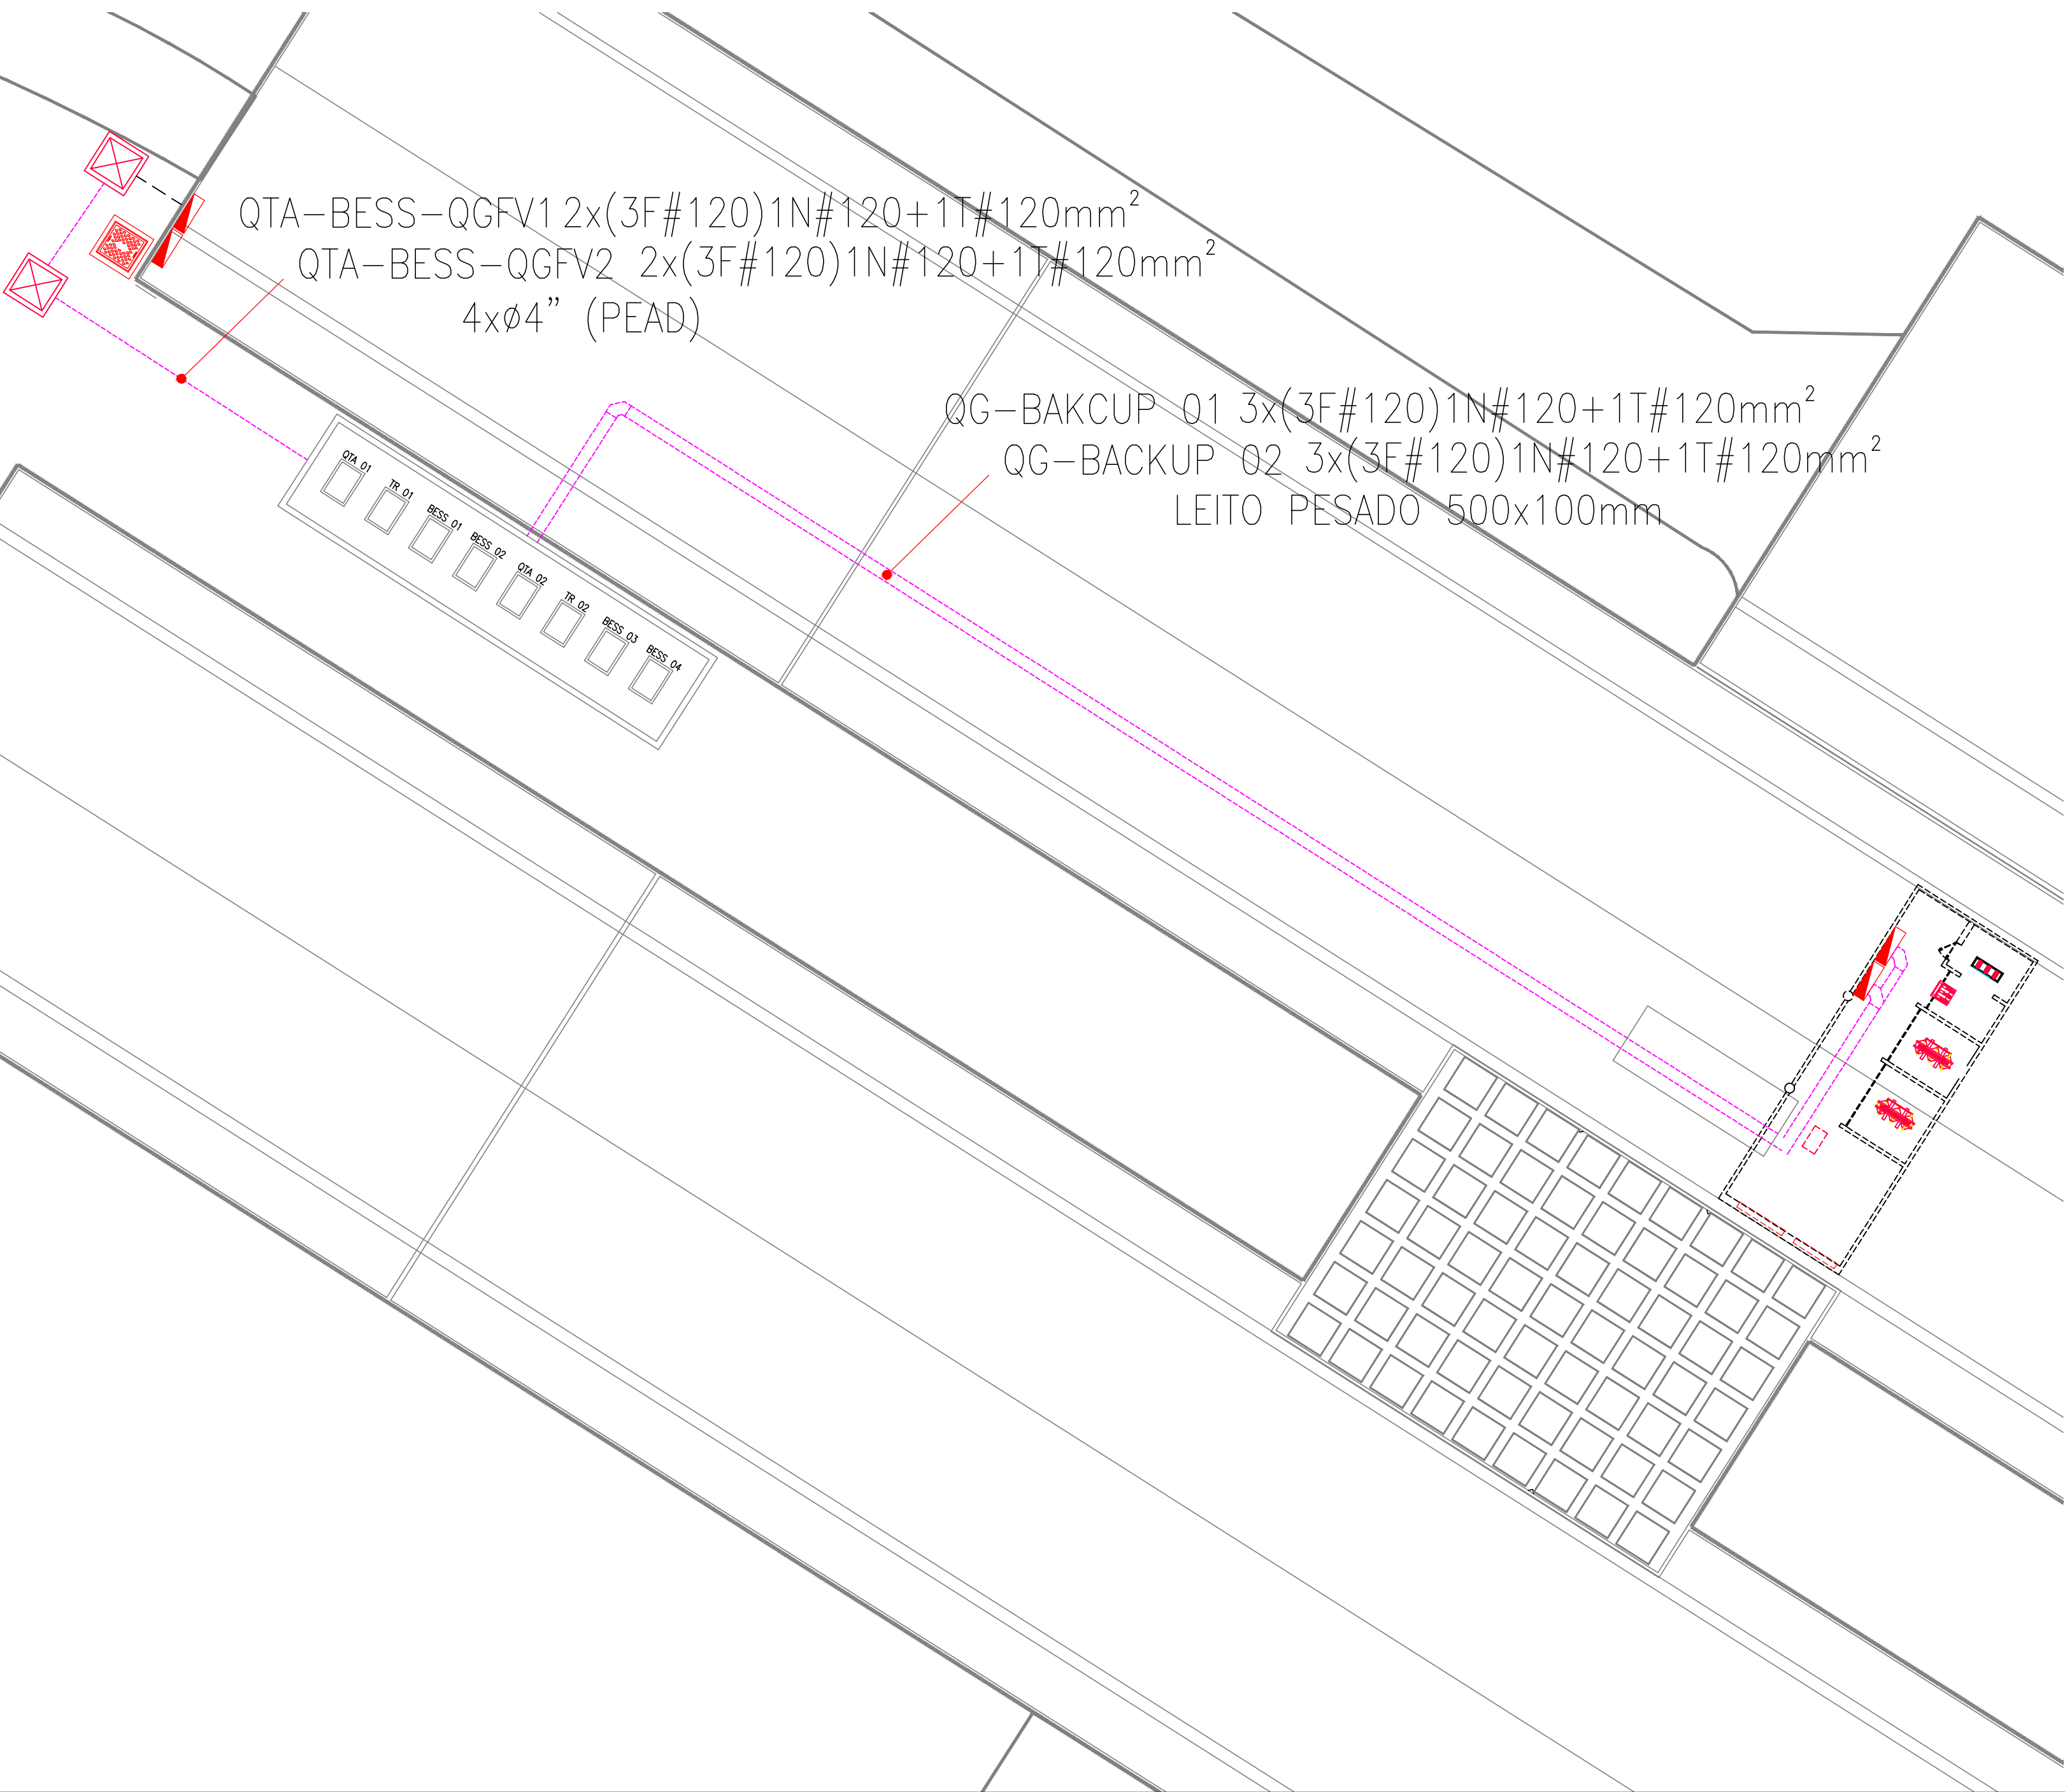

LEGENDA

- Caixa de passagem com tampa de concreto (60x60x80)cm, a instalar.
- Caixa de passagem existente para media tensão.
- Caixa existente para aterramento (30x30x30)cm, com haste de terra tipo Copperweld Ø5/8"x2,40m.
- LEITO instalado.
- Eletrocalha existente.
- Eletroduto embutido no piso ou alvenaria.
- Eletroduto de ferro galvanizado aparente.
- Fiação: fase, neutro, retorno e terra.
- Cabo de cobre nu #50mm², embutido no solo.
- Cabo de cobre nu #25mm², instalação aparente na alvenaria.

SENAI EMPRESA - SERVIÇO NACIONAL DE APRENDIZAGEM INDUSTRIAL
Rua Pimenta Bueno 370, Bairro Amambai - Campo Grande - MS
Fone: 67 3311-8500

OBRA: BESS - SISTEMA DE ARMAZENAMENTO DE ENERGIA ATRAVÉS DE BATERIAS	
DADOS DA OBRA: ASSEMBLÉIA LEGISLATIVA DE MS - ALEMS Av. Des. Jose Nunes da Cunha, s/n Parque dos Poderes - Campo Grande-MS	DATA: Outubro/2025
ASSUNTO: Implantação Diagramas Unifilares	ESCALA: Indicadas
AUTOR DO PROJETO: Eng°. Elet°. Gustavo Viotto Cagnon CREA 18.134/D-MS CPF: 360.656.728-66	REVISÃO: 00
PROPRIETÁRIO: Assembleia Legislativa do Estado de MS CNPJ 03.979.390/0001-81	PROJETISTA: Gustavo
	FOLHA: 05/06