



QGBT

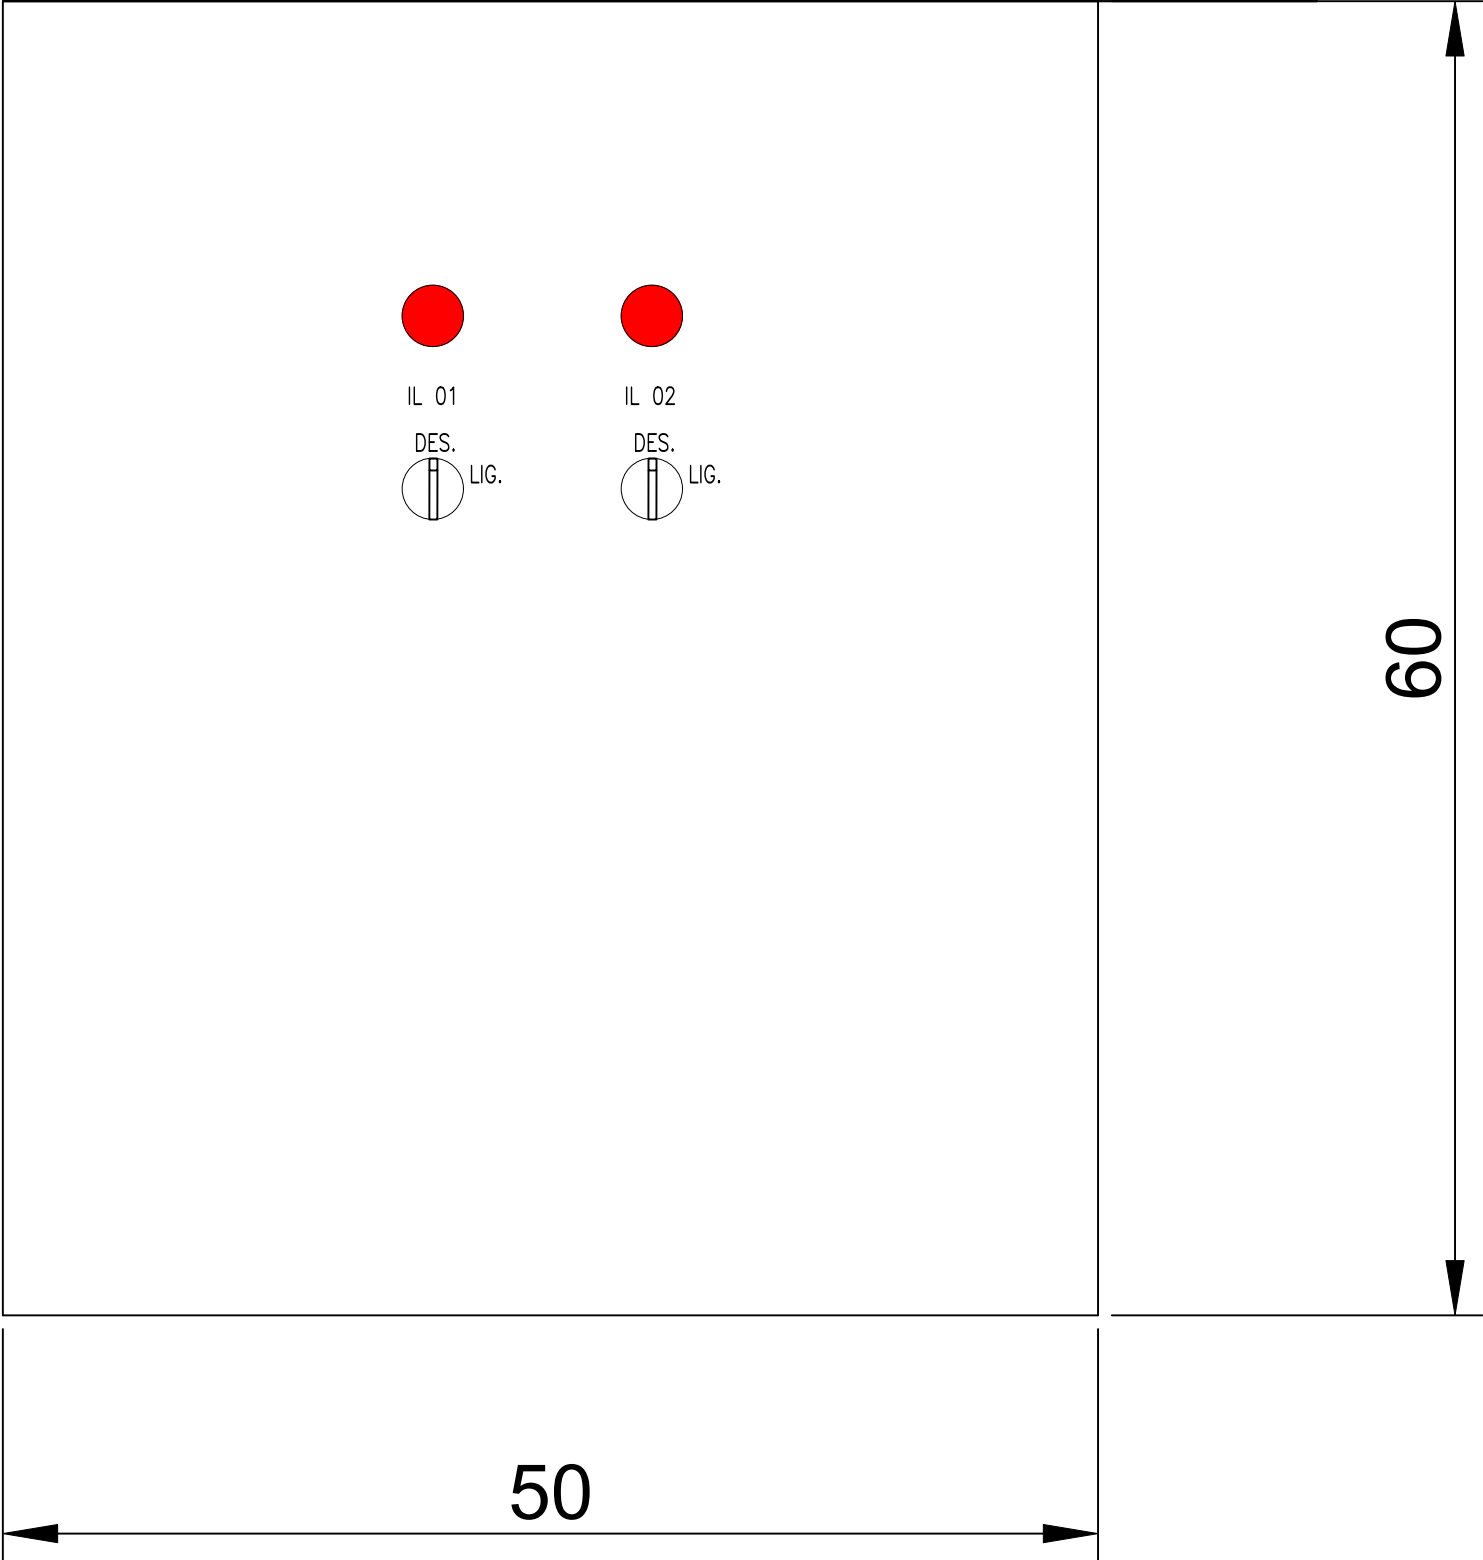

QGBT

BARRAMENTO NEUTRO E TERRA 1/2" X 1/8"

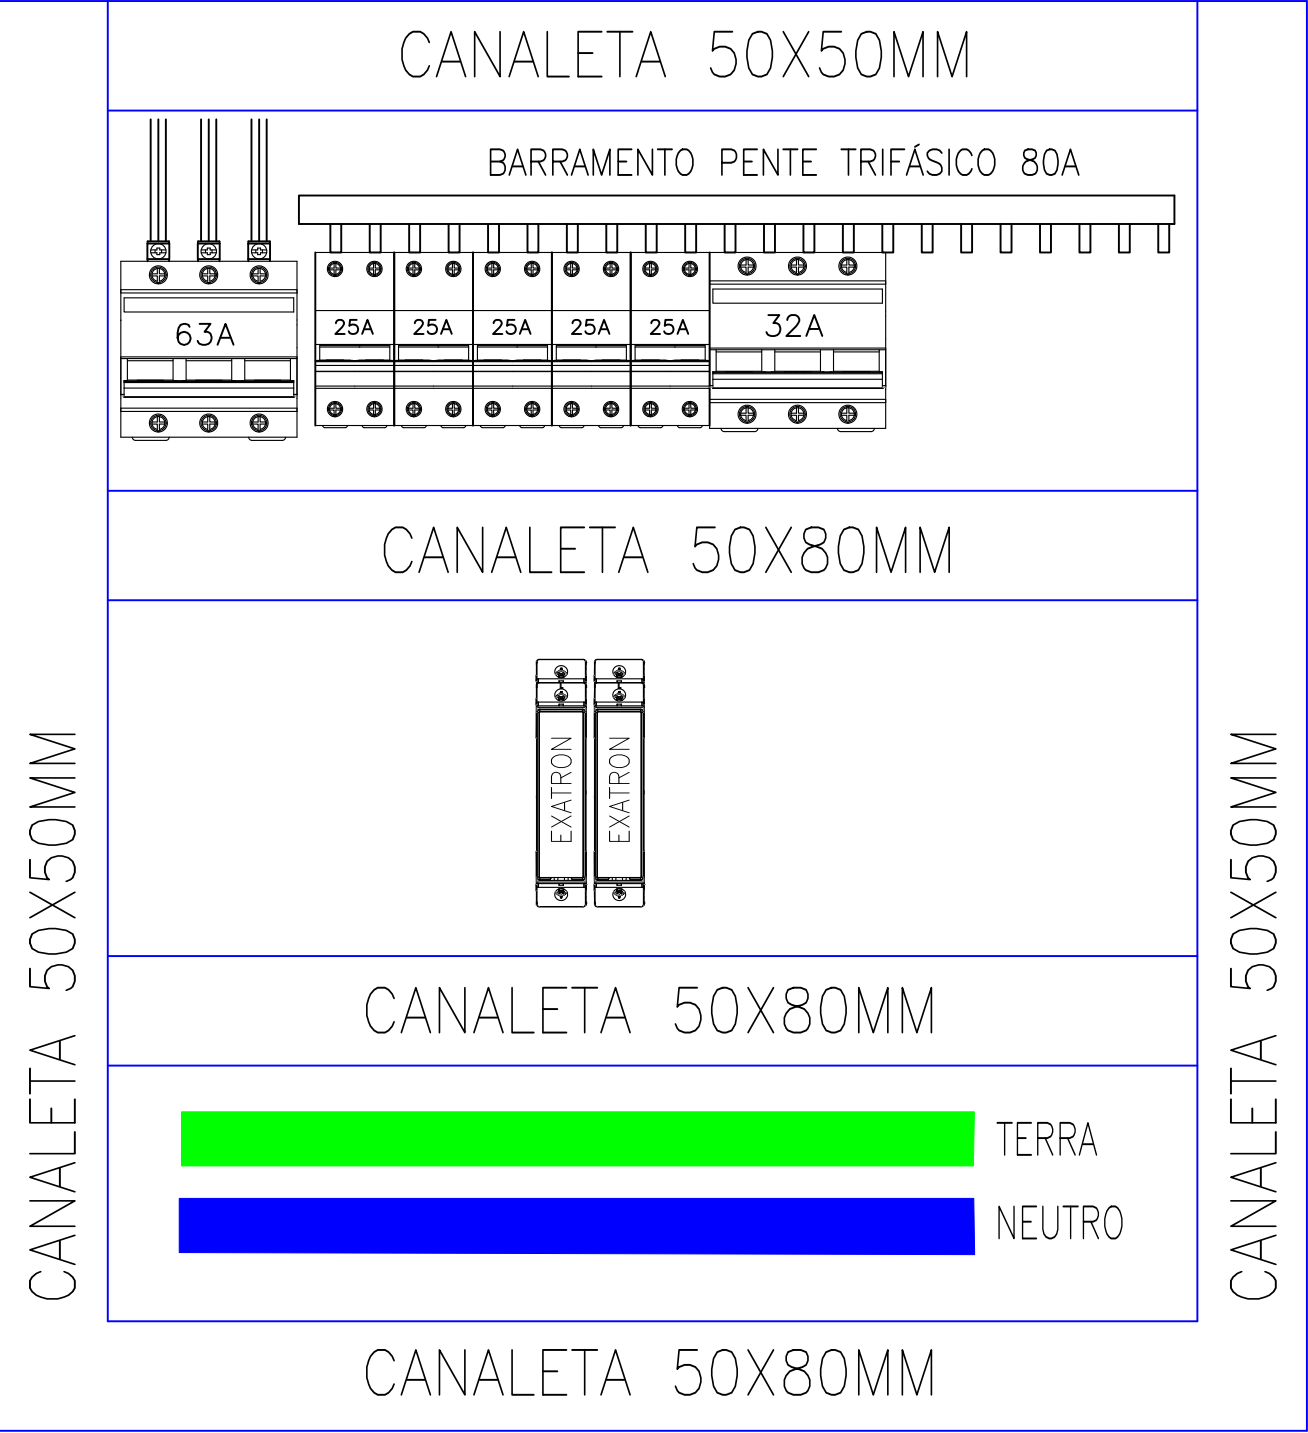

EMPEC
Projetos e Construções

OBRA AMPLIAÇÃO ASSEMBLÉIA LEGISLATIVA		ELÉTRICA	
LOCAL Palácio Guaiçurus - Avenida Desembargador José Nunes da Cunha Parque dos Poderes - Bloco 09 - Jardim Veraneio - Campo Grande/MS		QUADRO DE ÁREAS	
EMPRESA CONTRATADA EMPEC PROJETOS GABRIEL HENRIQUE DE OLIVEIRA DANTAS - CREA 62049		PROPRIETÁRIO ASSEMBLEIA LEGISLATIVA DO MATO GROSSO DO SUL 63.978.380/0001-81	
AUTOR DO PROJETO GABRIEL HENRIQUE DE OLIVEIRA DANTAS - CREA 62049		TÍTULO QGBT	
FOLHA 05/05		ESCALA INDICADA	
DATA 01/07/2025		REVISÃO R00	
DESENHO			