


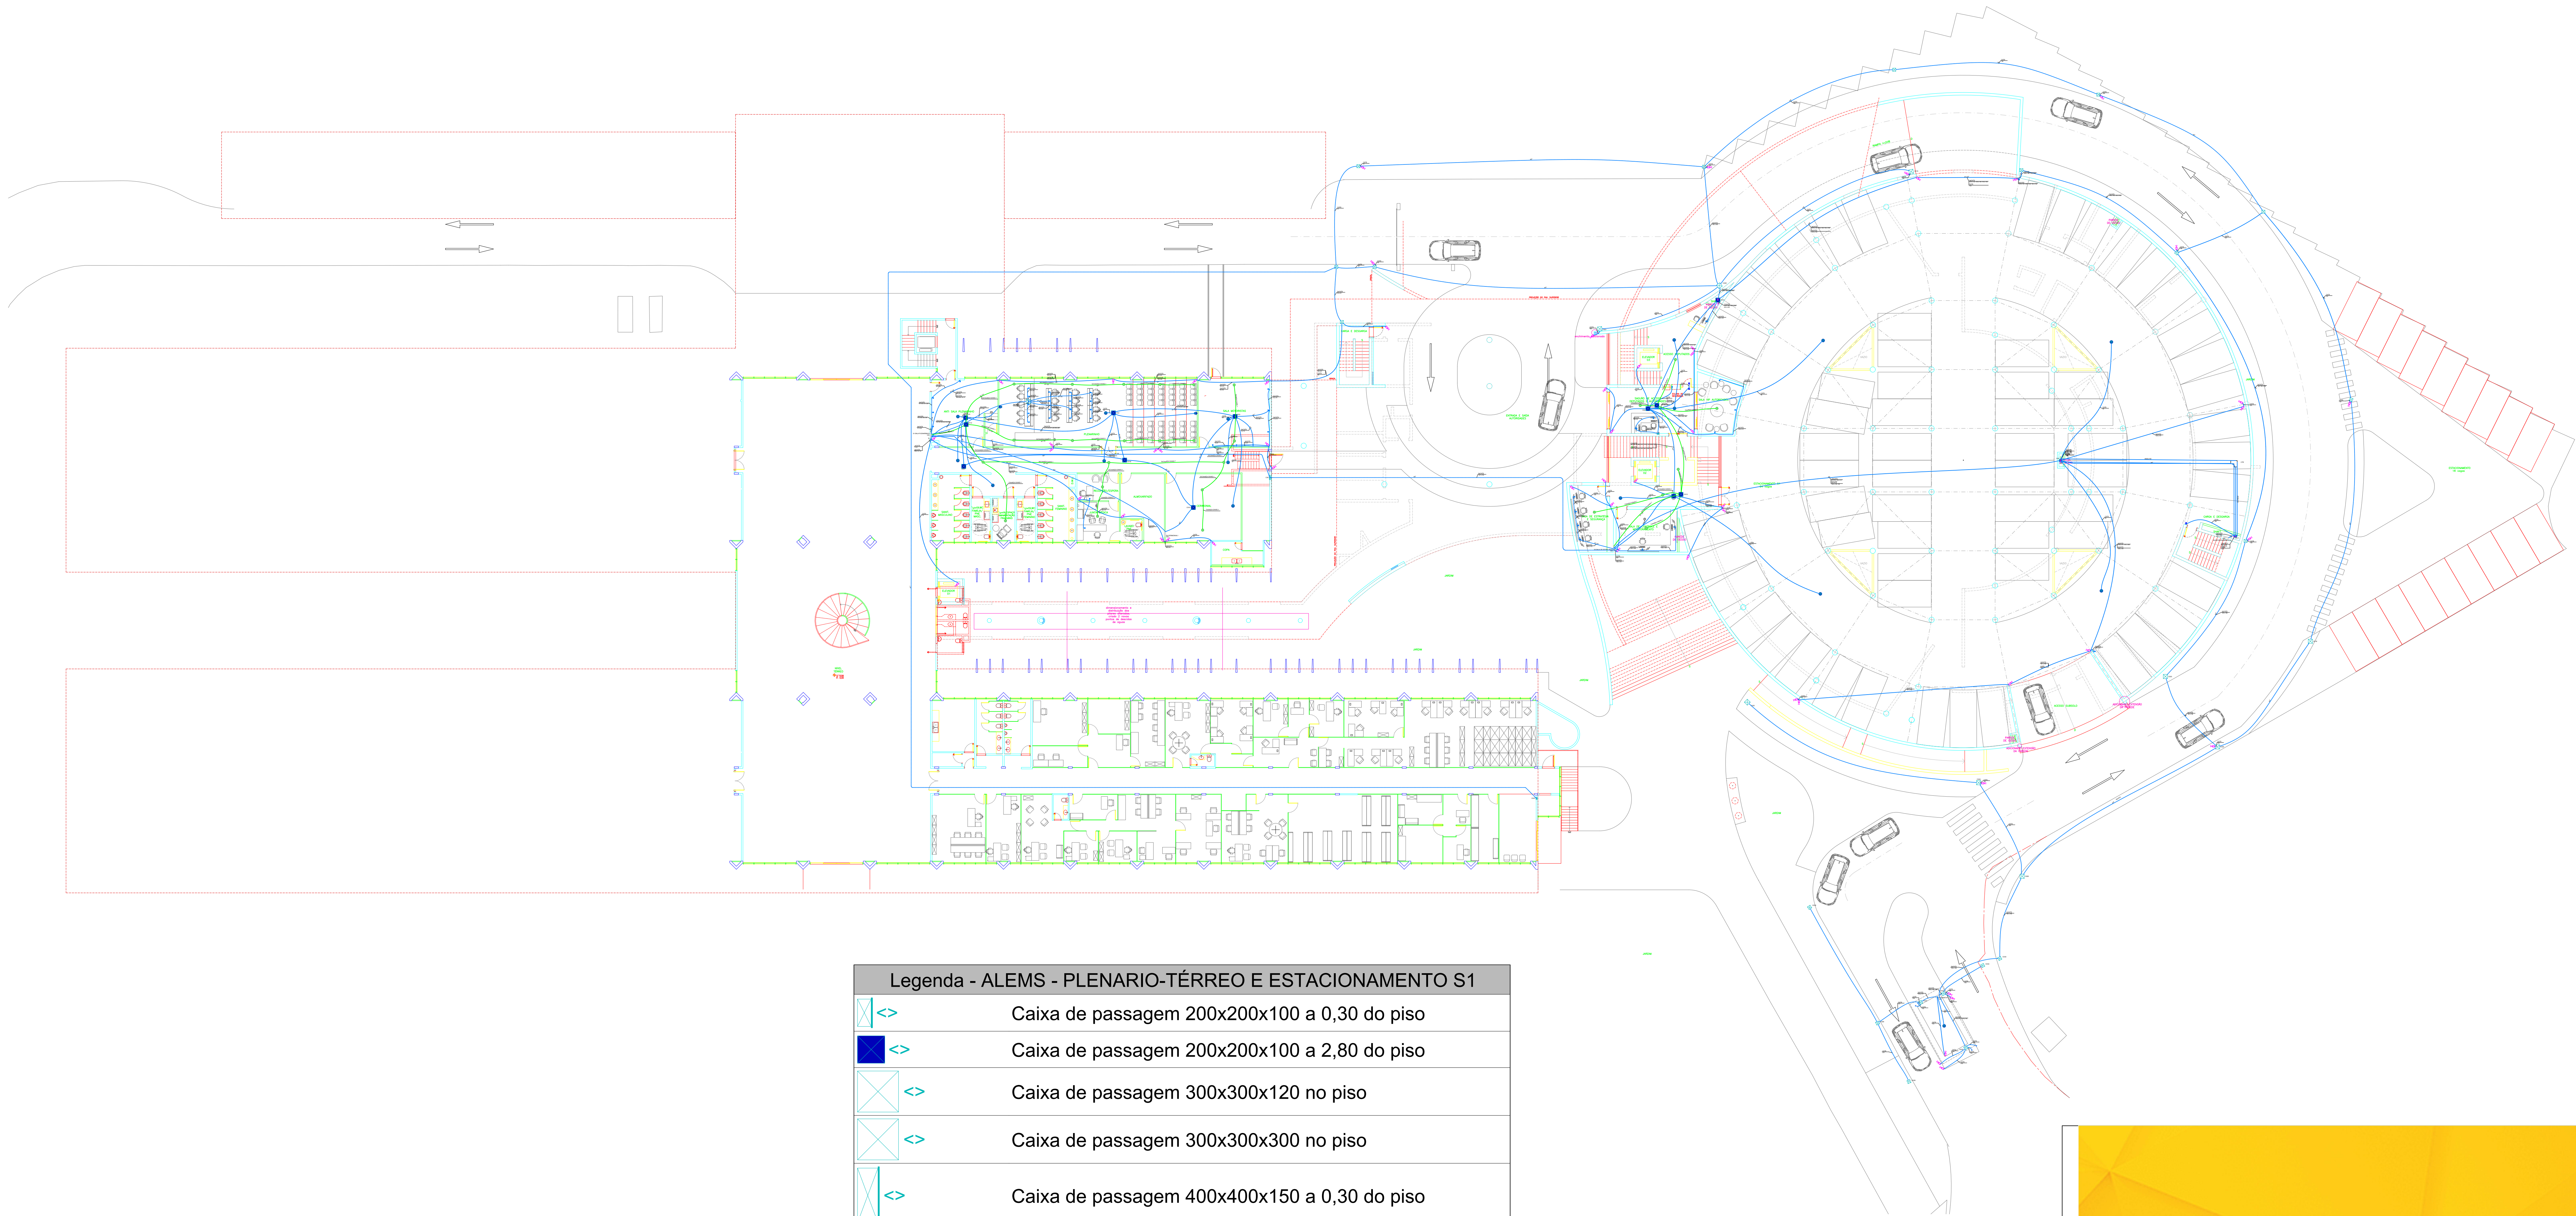

Legenda de condutos - ALEMS - PLENARIO-TÉRREO E ESTACIONAMENTO S1	
Cabeamento	
	Direta
	Teto
	Piso
Telefônica	
	Teto

Legenda de fiação - ALEMS - PLENARIO-TÉRREO E ESTACIONAMENTO S1	
	20xCAT6 89 a 92; 95 a 101; 114 a 119; 122 a 123; 143
	14xCAT6 124 a 125; 130 a 138; 144 a 145; 153

Legenda - ALEMS - PLENARIO-TÉRREO E ESTACIONAMENTO S1	
	Caixa de passagem 200x200x100 a 0,30 do piso
	Caixa de passagem 200x200x100 a 2,80 do piso
	Caixa de passagem 300x300x120 no piso
	Caixa de passagem 300x300x300 no piso
	Caixa de passagem 400x400x150 a 0,30 do piso
	Caixa de passagem 400x400x150 a 2,80 do piso
	Caixa de passagem 400x400x150 no piso
	Camera
	Cotovelo reto 90°
	Ponto para Caixa de Som no Teto
	RJ45 DUPLA MÉDIA
	RJ45 MÉDIA
	RJ45 PISO
	Rack padrão
	Roteador Wifi
	VIDEO PORTEIRO



OBRA AMPLIAÇÃO ASSEMBLÉIA LEGISLATIVA		ELÉTRICA	
LOCAL Palácio Guaicurus - Avenida Desembargador José Nunes da Cunha Parque dos Poderes - Bloco 09 - Jardim Veraneio - Campo Grande/MS		QUADRO DE ÁREAS	
EMPRESA CONTRATADA EMPEC PROJETOS GABRIEL HENRIQUE DE OLIVEIRA DANTAS - CREA 62049		PROPRIETÁRIO ASSEMBLEIA LEGISLATIVA DO MATO GROSSO DO SUL 03.979.390/0001-81	
AUTOR DO PROJETO EMPEC PROJETOS GABRIEL HENRIQUE DE OLIVEIRA DANTAS - CREA 62049		FOLHA 01/06	
TÍTULO AUTOMAÇÃO TÉRREO E ESTACIONAMENTO S1		DESENHO	
ESCALA INDICADA	DATA 30/06/2025	REVISÃO R01	