



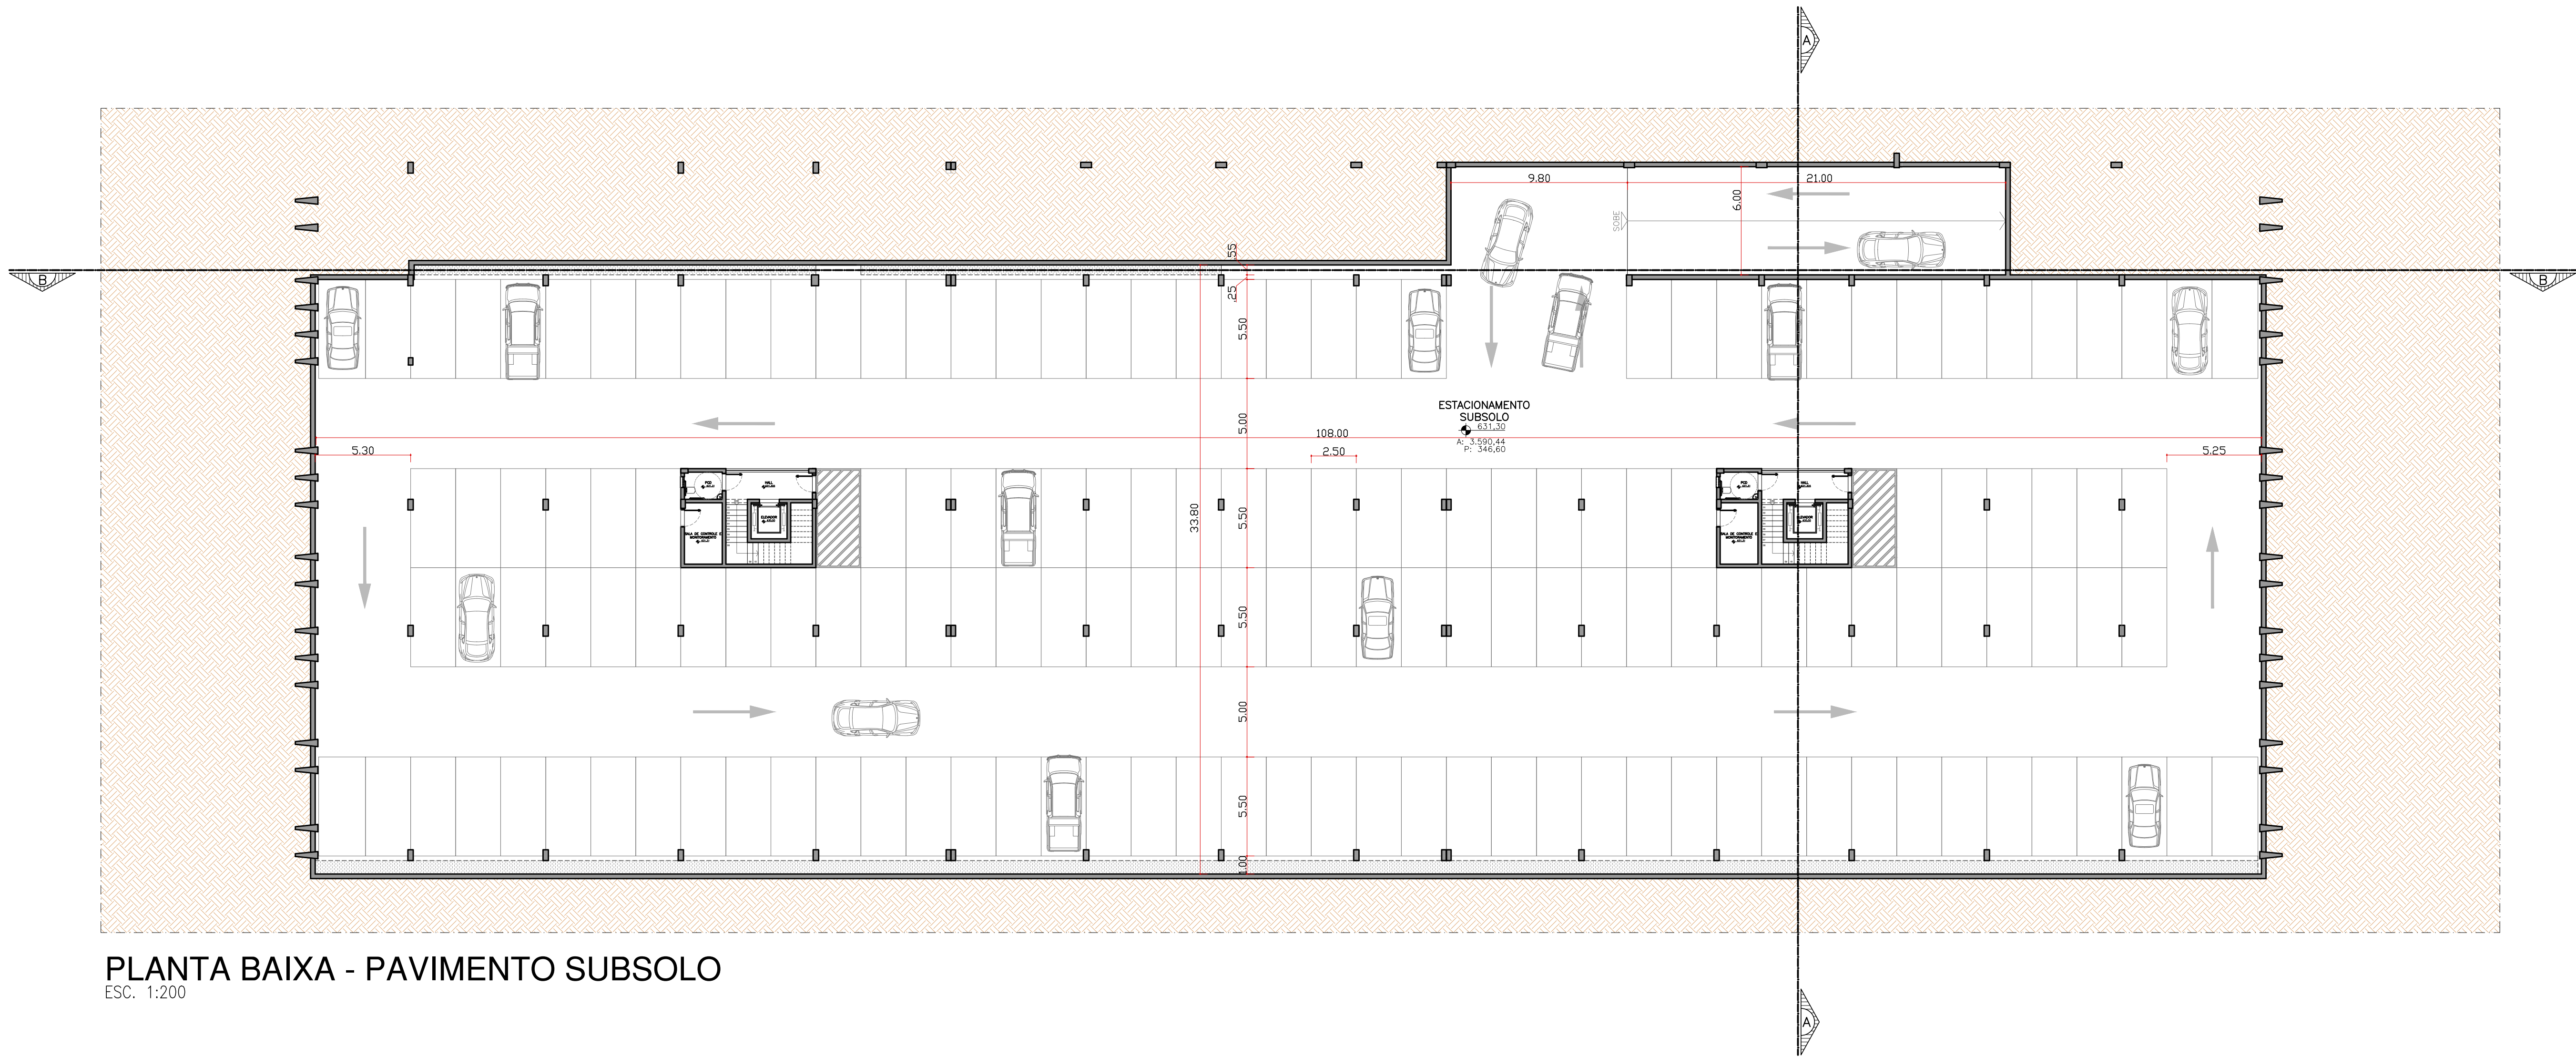

PLANTA BAIXA - PAVIMENTO SUBSOLO

ESC. 1:200

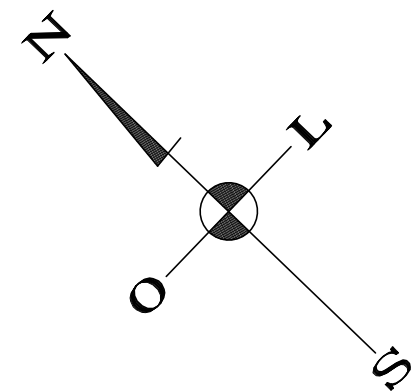

PROJETO ARQUITETÔNICO		FIGURA
		05
RRT/ART DE PROJETO:	CONFIGURAÇÃO PARA PLOTAGEM:	
RRT/ART DE EXECUÇÃO:	☐ MODELO PAGO ☒ ARQUIVO ANEXO	
APPROVAÇÃO DE PROJETO COM ALVARÁ	CONTEÚDO: PLANTA BAIXA - PAVIMENTO SUBSOLO	
ATYPICAL/ISS		
PÚBLICO		
QUADRO DE ÁREAS (M2) :	PROPRIETÁRIO: ASSEMBLEIA LEGISLATIVA DO ESTADO DE MATO GROSSO DO SUL	
ÁREA TERRENO: .	LOCAL: AVENIDA DESEMBARGADOR JOSÉ NUNES DA CUNHA, S/N, PARQUE DOS PODERES, BAIRRO JARDIM VERANEIO, CAMPO GRANDE - MS, 79031-901	
ÁREA CONSTRUIDA PAVIMENTO SUBSOLO: 3.470,13 M²	TÍTULO: DATA: NOVENBRO/2023 DESENHO: LUIZ DELMONDES GABRIEL MENDES PROCESSO: .	
ÁREA CONSTRUIDA PAVIMENTO TERREO: 7.669,25 M²	PROPRIETÁRIO: ASSEMBLEIA LEGISLATIVA DO ESTADO DE MATO GROSSO DO SUL	
ÁREA CONSTRUIDA PAVIMENTO SUPERIOR: 3.454,56 M²	AUTOR DO PROJETO ARQUITETÔNICO: RESP. TÉCNICO PELA EXECUÇÃO DA OBRA:	
ÁREA CONSTRUIDA TOTAL: 14.993,94 M²	DELMONDES ARQUITETURA E INTERIORES S/S LTDA-EPP CNPJ: 10.727.711/0001-16 INSC. ESTADUAL: 11.791-7 REPRESENTANTE LEGAL: PAULO HENRIQUE MELLO DELMONDES PROJETO: CAU A2304-2	
OBS: CONCEPÇÃO DO PRESENTE PROJETO PROTEGIDA POR LEI . A CÓPIA OU APLICAÇÃO DO MESMO, SEM AUTORIZAÇÃO ESPECÍFICA SUJEITA AS SANÇÕES LEGAIS.		