




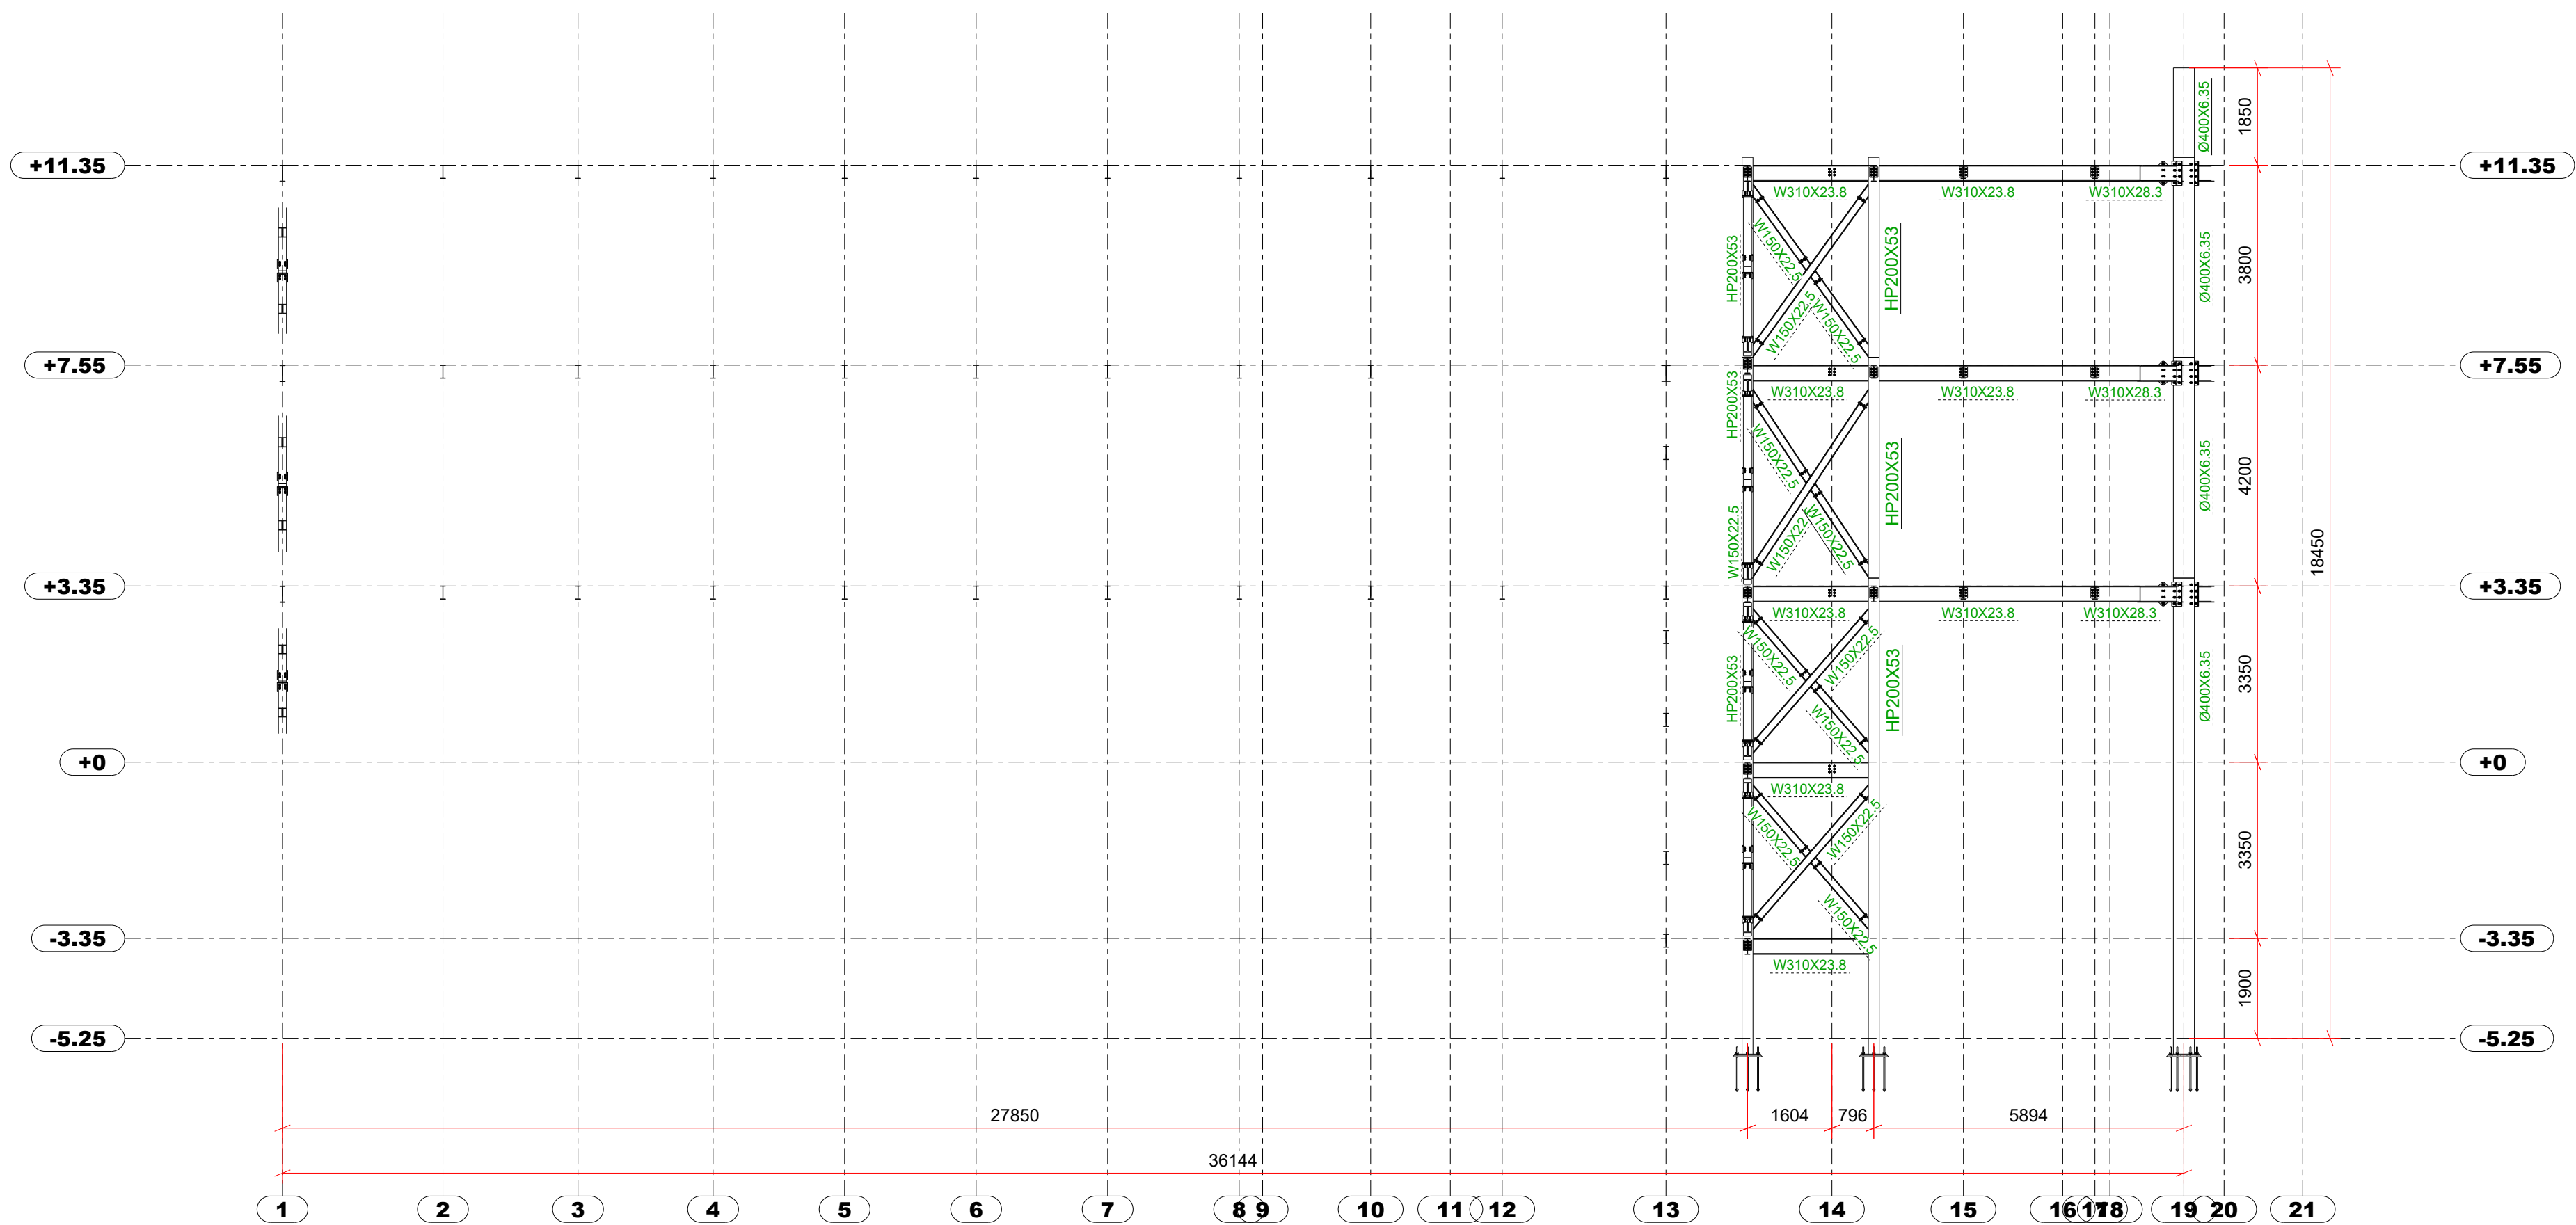


ELEVÇÃO FILA "I"
ESC. 1:100

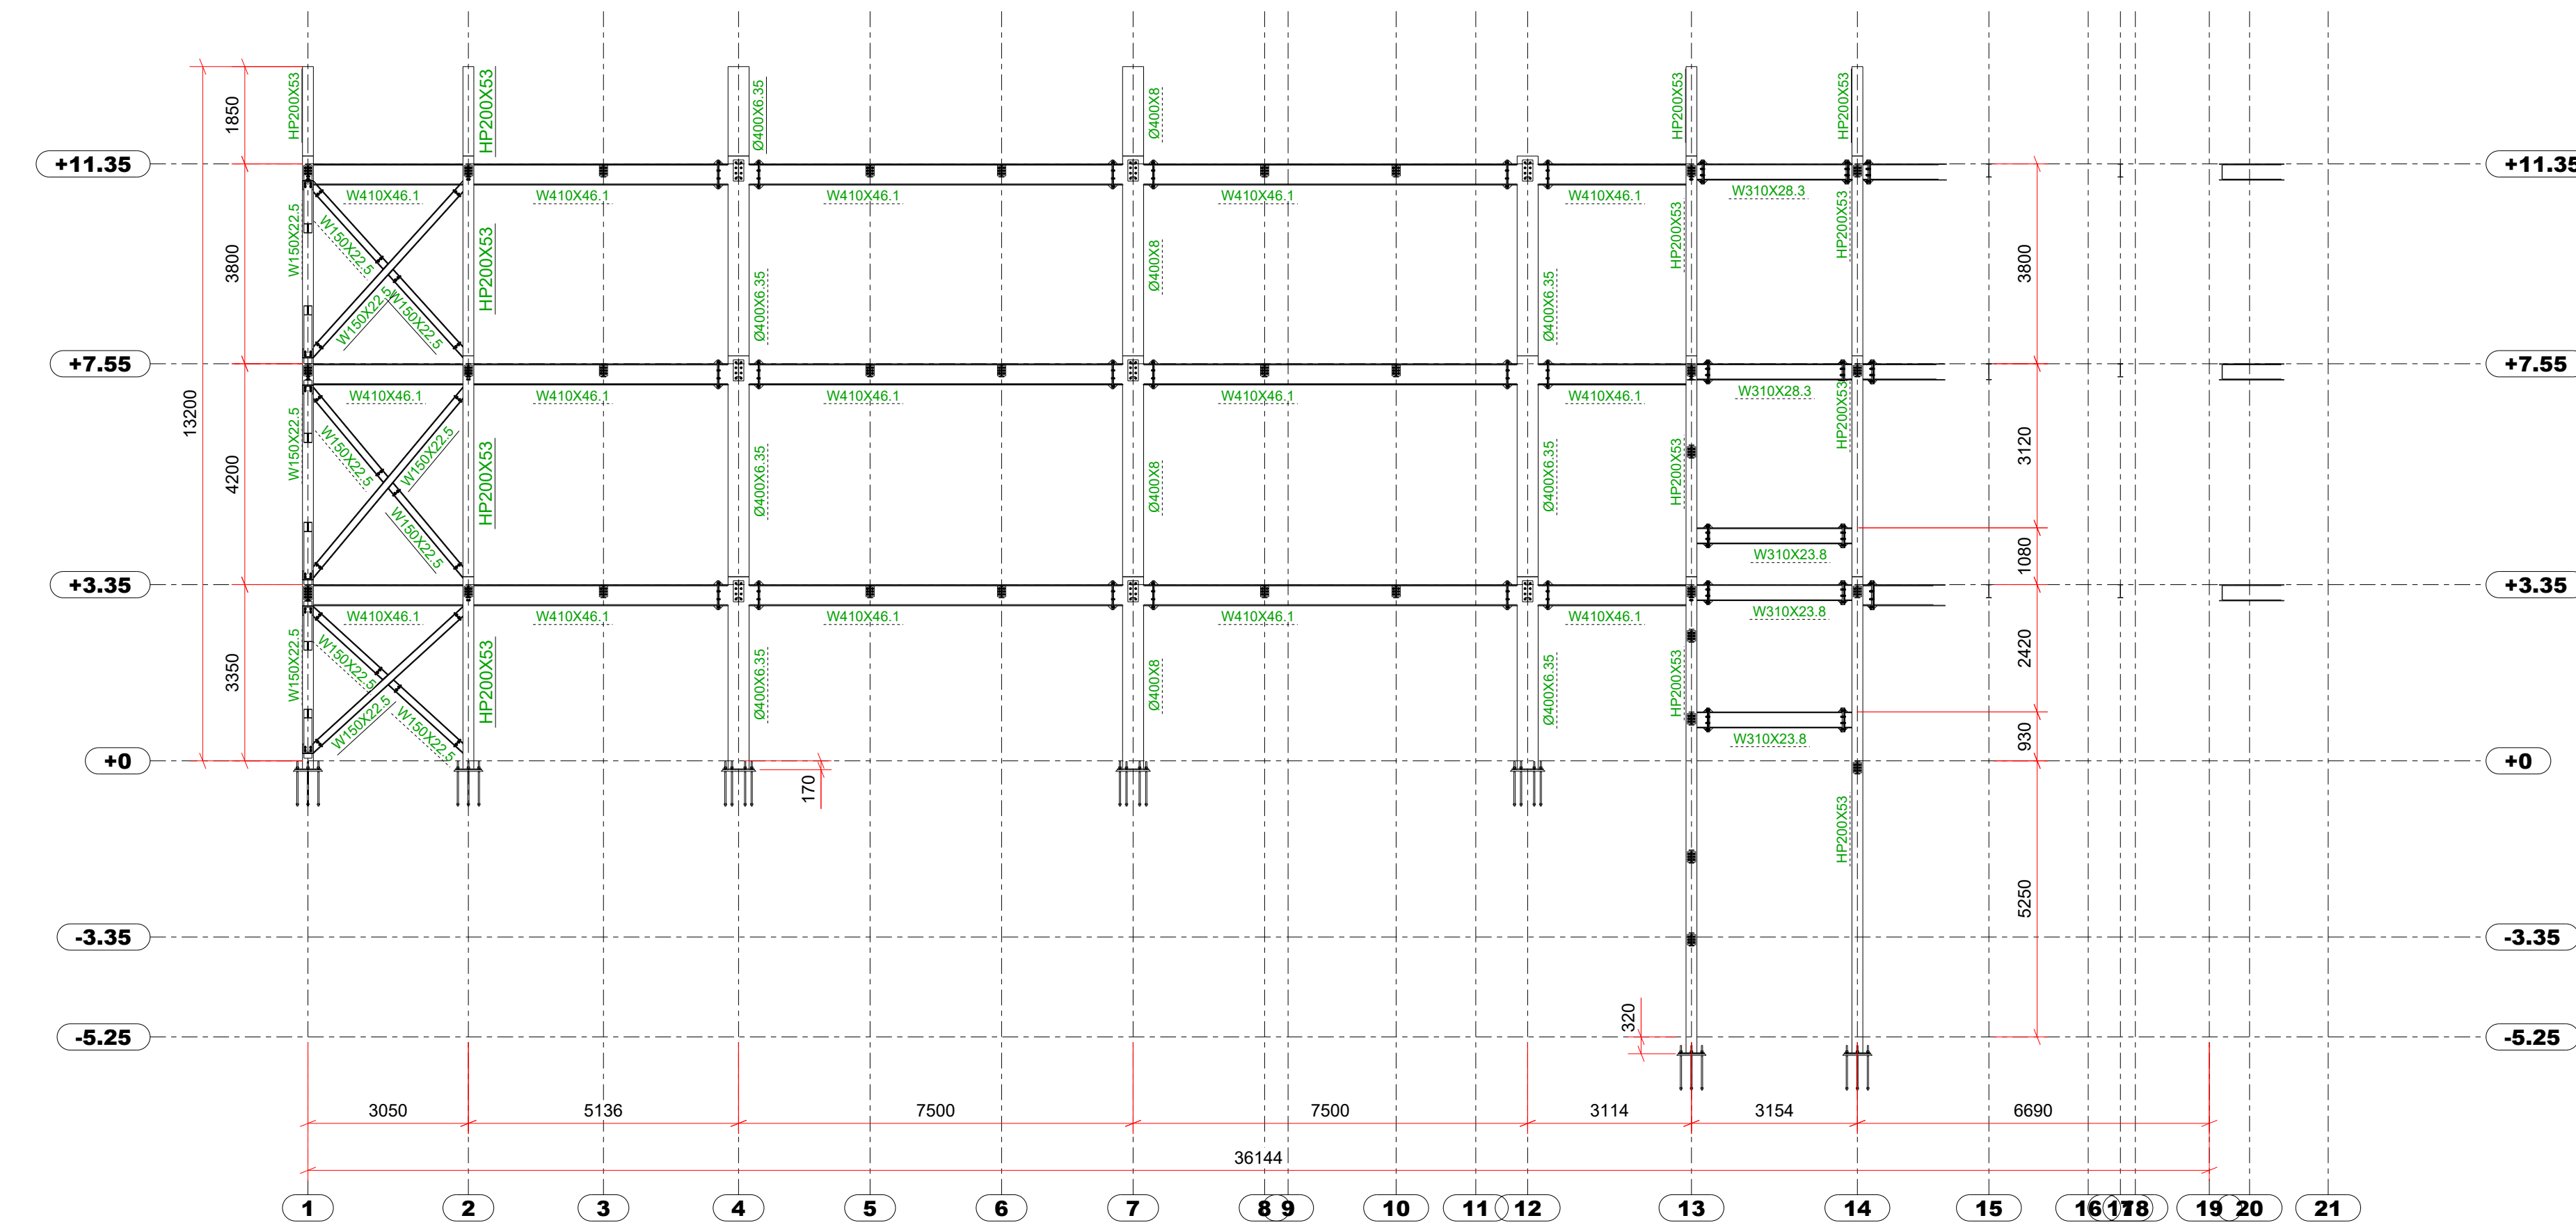


ELEVÇÃO FILA "J"
ESC. 1:100

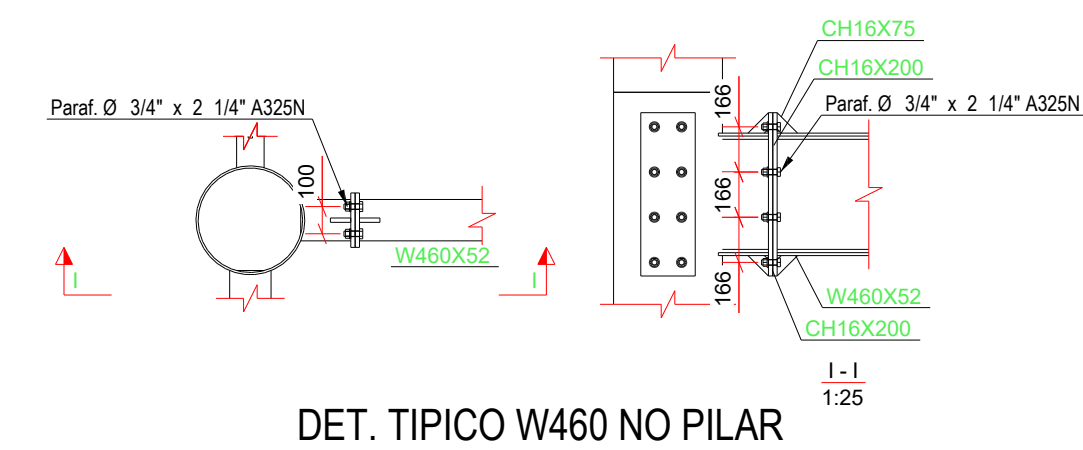


DET. TIPOCO W460 NO PILAR

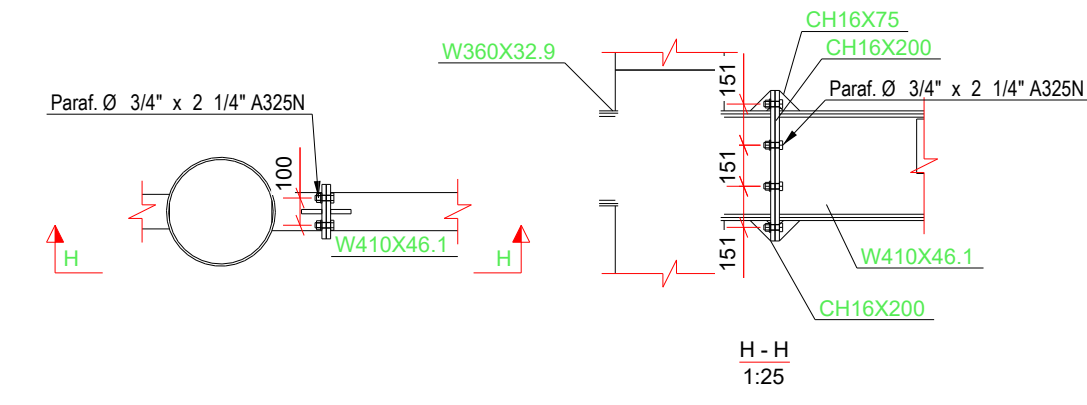


DET. TIPOCO W410 NO PILAR

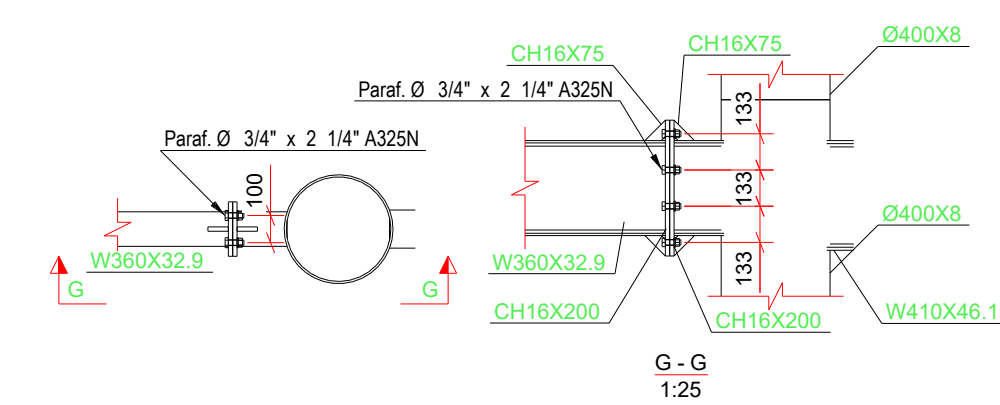

DET. TIPOCO W360 NO PILAR

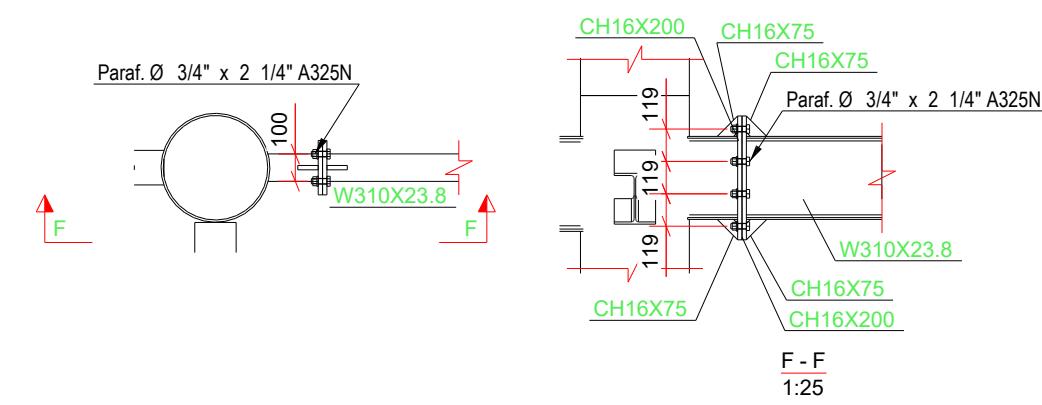

DET. TIPOCO W310 NO PILAR

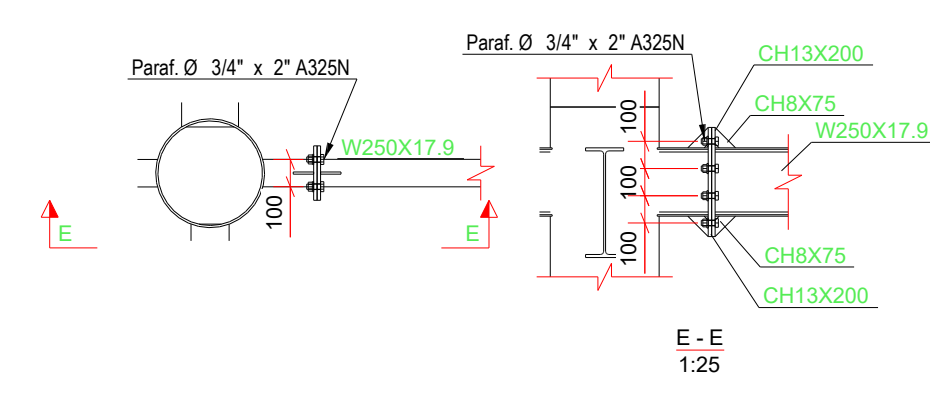

DET. TIPOCO W250 NO PILAR

Rev. 0	10.07.2025	Liberado para execuão	Rafael
Revisão	Data	Descrição	Responsável
☐ ORÇAMENTO ☐ APROVAÇÃO ☐ EXECUÇÃO ☐ ESTUDO PRELIMINAR			
 Projetos e Construções			
RESPONSÁVEL: EMPEC PROJETOS LEANDRO DA SILVA MONTEIRO - CREA 62802			ASSINTO: MTG-***
CLIENTE / PROPRIETÁRIO: ALE - MS /			S. DA PRANCHA: MTG-***
OBRA / LOCAL: Assembleia Legislativa / Campo Grande / MS		ESCALA DOS DESENHOS: INDICADA	REVISÃO: R00
DATA:	ESCALA DE PLOTAGEM: 1:1 FORMATO: (841x594)	NOME DO ARQUIVO: 319 - ALE-MTG-08- ELEVÇÃO	