


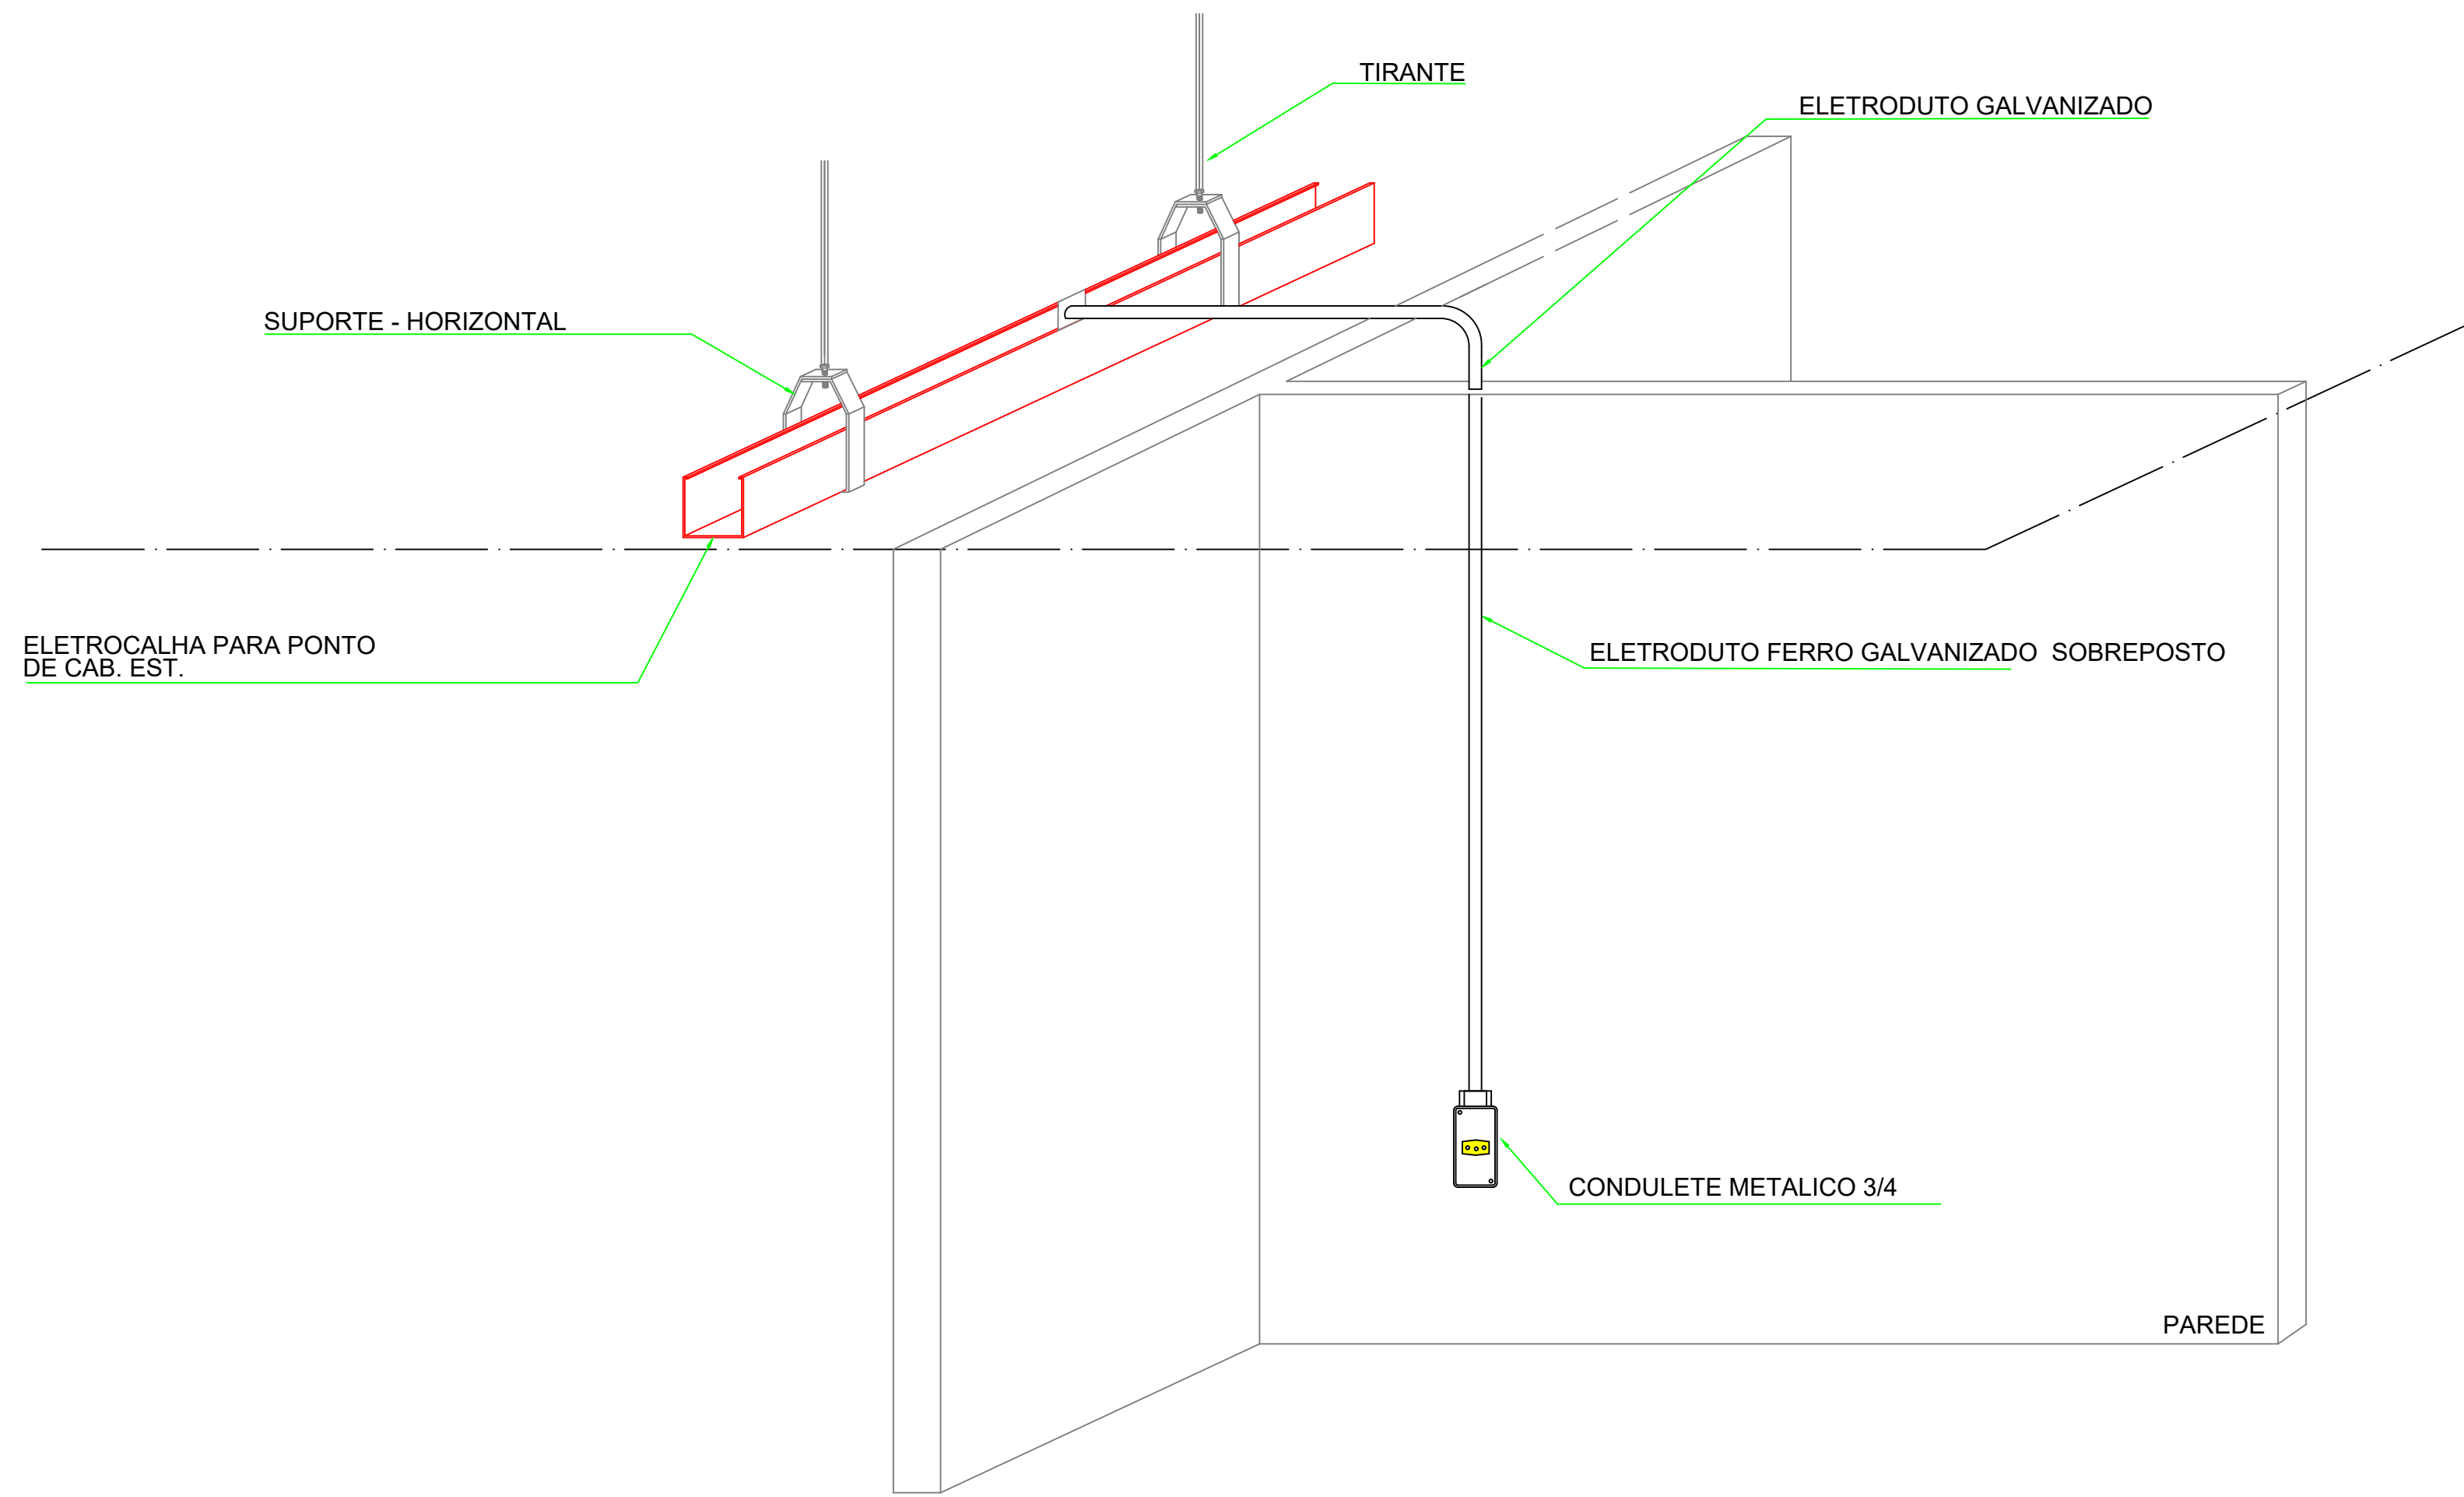

OBSERVAÇÕES:	DERIVAÇÃO DE ELETROCALHA	1	V	DERIVAÇÃO DE ELETROCALHA	ELETRICA	
		ITEM	QUANT.	DISCRIMINAÇÃO	ESPECIF.	FABRICANTE



EMPEC
Projetos e Construções

OBRA AMPLIAÇÃO ASSEMBLÉIA LEGISLATIVA		ELÉTRICA	
LOCAL Palácio Guaiçurus - Avenida Desembargador José Nunes da Cunha Parque dos Poderes - Bloco 09 - Jardim Veraneio - Campo Grande/MS		QUADRO DE ÁREAS	
EMPRESA CONTRATADA EMPEC PROJETOS GABRIEL HENRIQUE DE OLIVEIRA DANTAS - CREA 62049		PROPRIETÁRIO ASSEMBLEIA LEGISLATIVA DO MATO GROSSO DO SUL 03.978.380/0001-81	
TÍTULO GERAL		FOLHA 04/06	
ESCALA INDICADA	DATA 01/07/2025	REVISÃO R00	DESENHO