


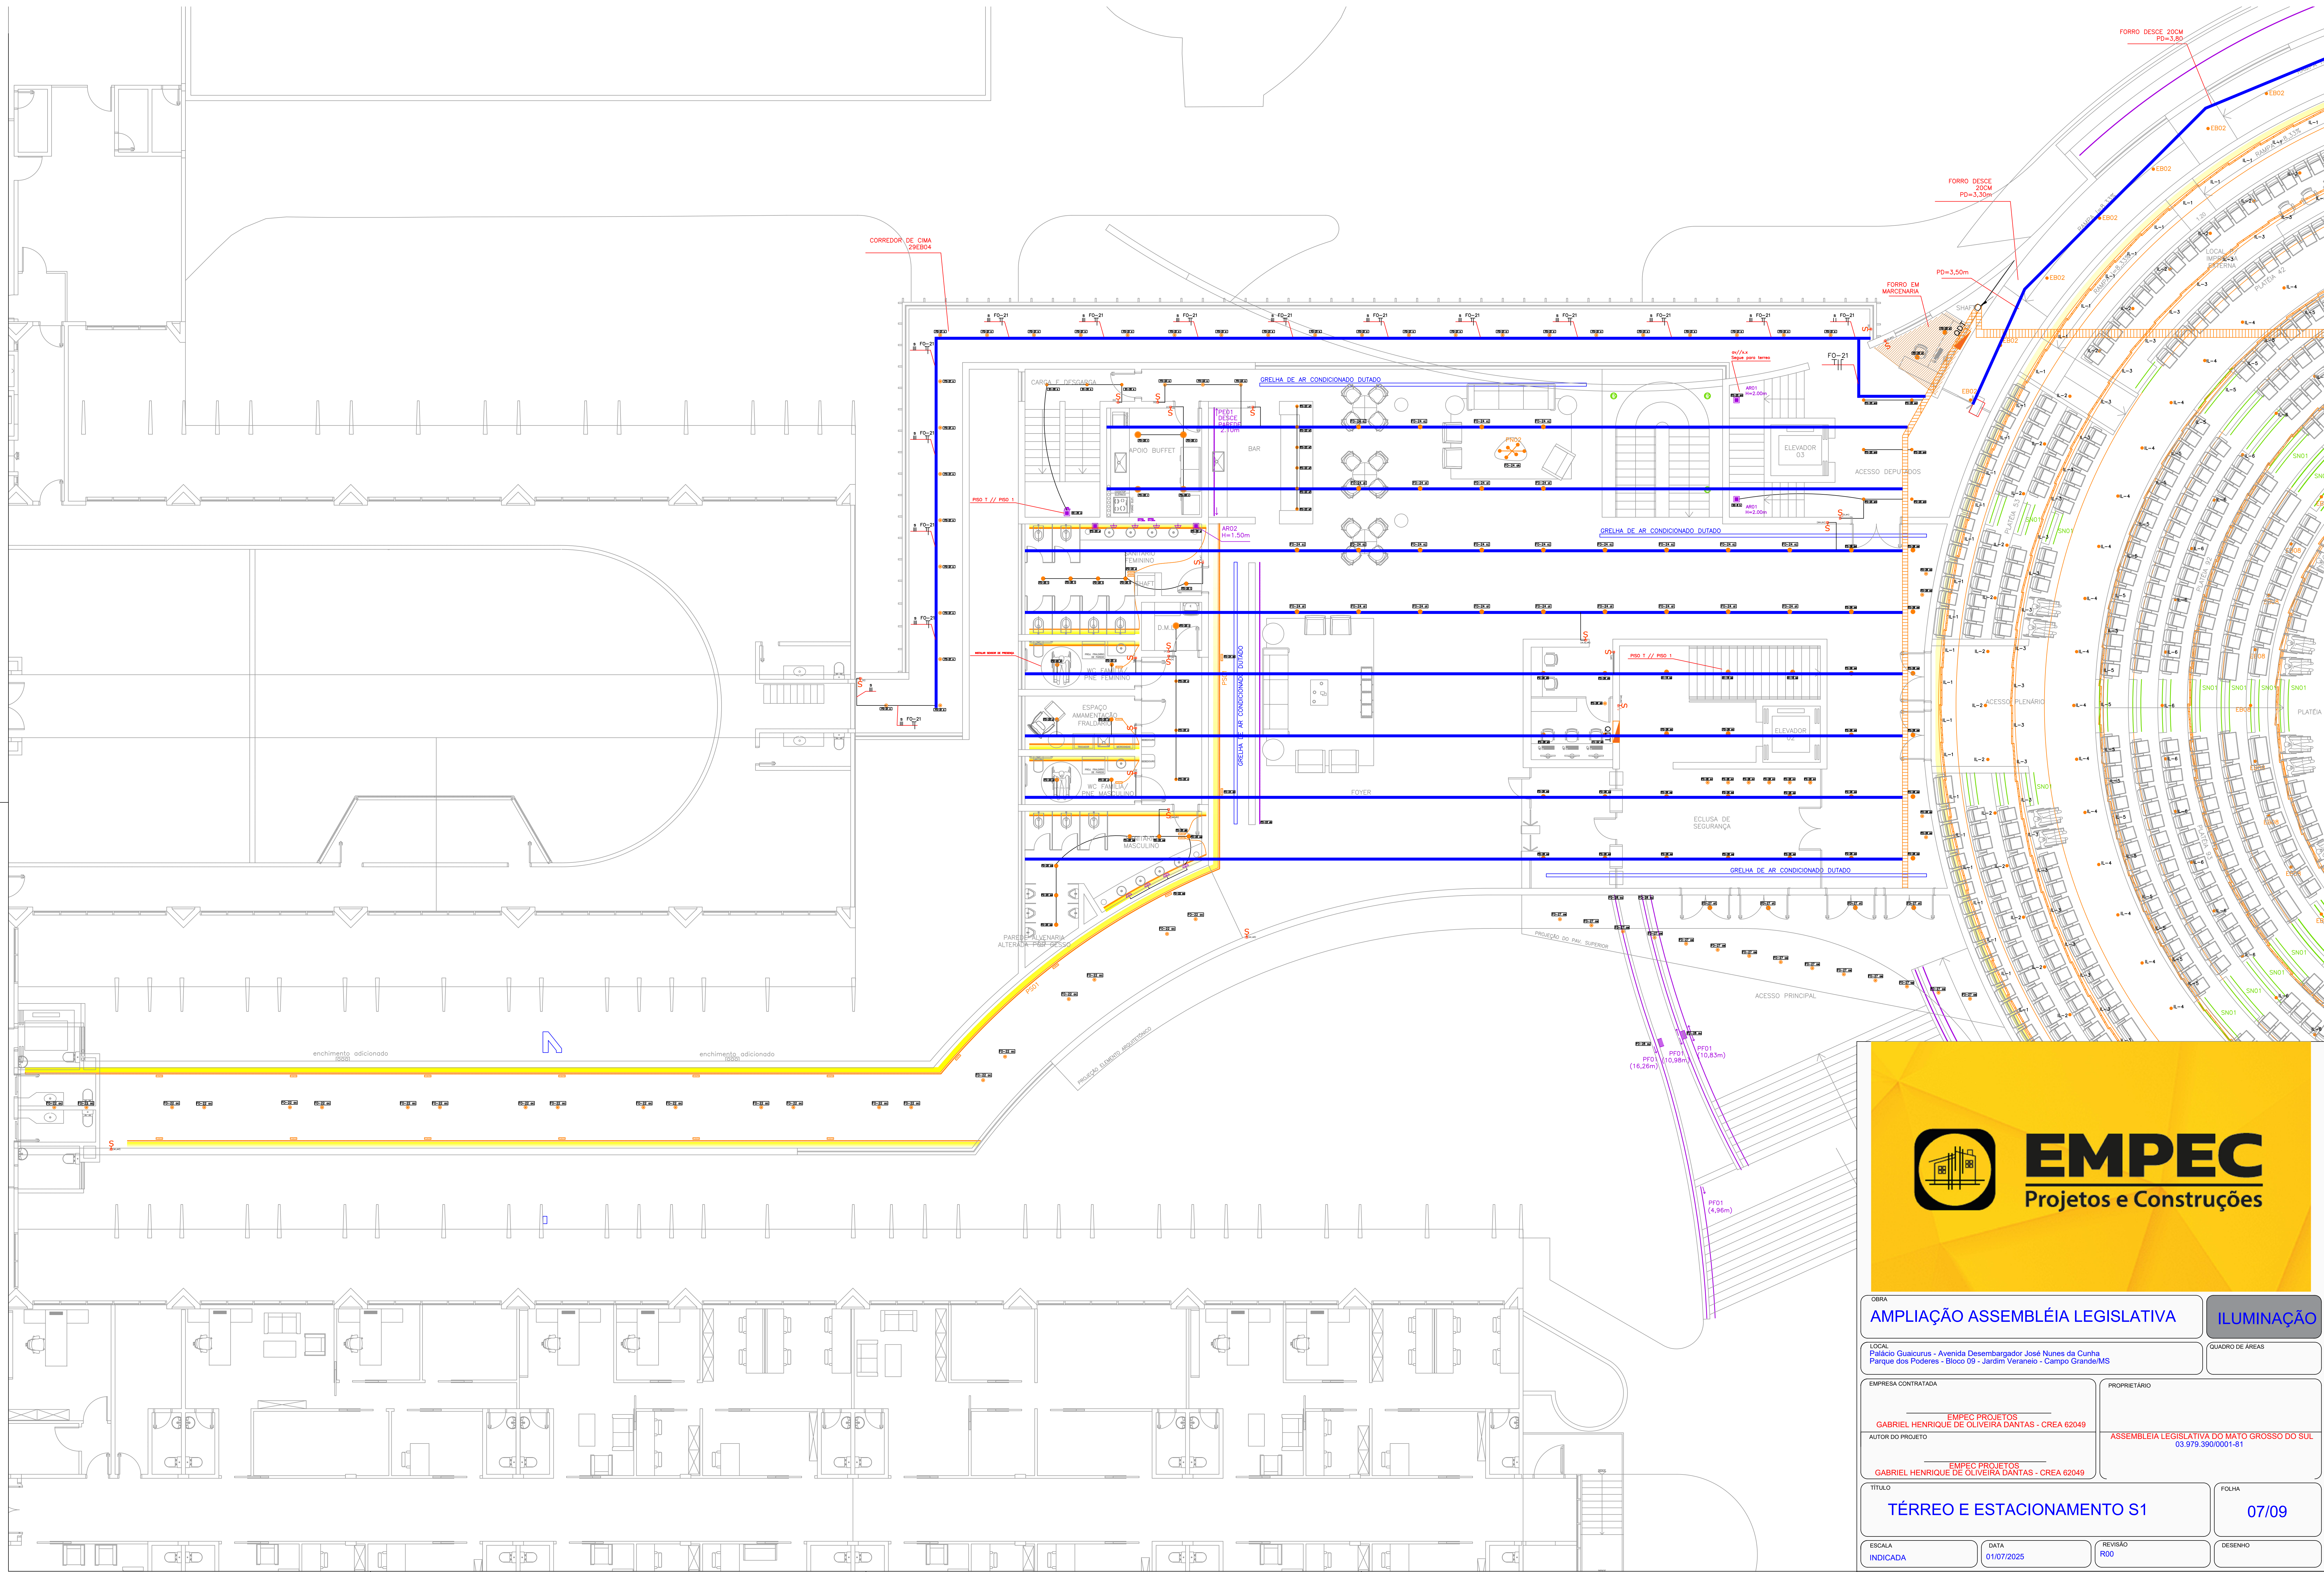

EMPEC
Projetos e Construções

CORA		AMPLIAÇÃO ASSEMBLÉIA LEGISLATIVA		ILUMINAÇÃO
LOCAL Palácio Guaicurus - Avenida Desembargador José Nunes da Cunha Parque dos Poderes - Bloco 09 - Jardim Veraneio - Campo Grande/MS		QUADRO DE ÁREAS		
EMPRESA CONTRATADA EMPEC PROJETOS GABRIEL HENRIQUE DE OLIVEIRA DANTAS - CREA 62049		PROPRIETÁRIO ASSEMBLEIA LEGISLATIVA DO MATO GROSSO DO SUL 03 979.390/0001-81		
AUTOR DO PROJETO EMPEC PROJETOS GABRIEL HENRIQUE DE OLIVEIRA DANTAS - CREA 62049		TÍTULO TÉRREO E ESTACIONAMENTO S1		FOLHA 07/09
ESCALA INDICADA	DATA 01/07/2025	REVISÃO R00	DESENHO	