


ESQUEMA LIGAÇÃO – ILUMINAÇÃO

VEM DO QG

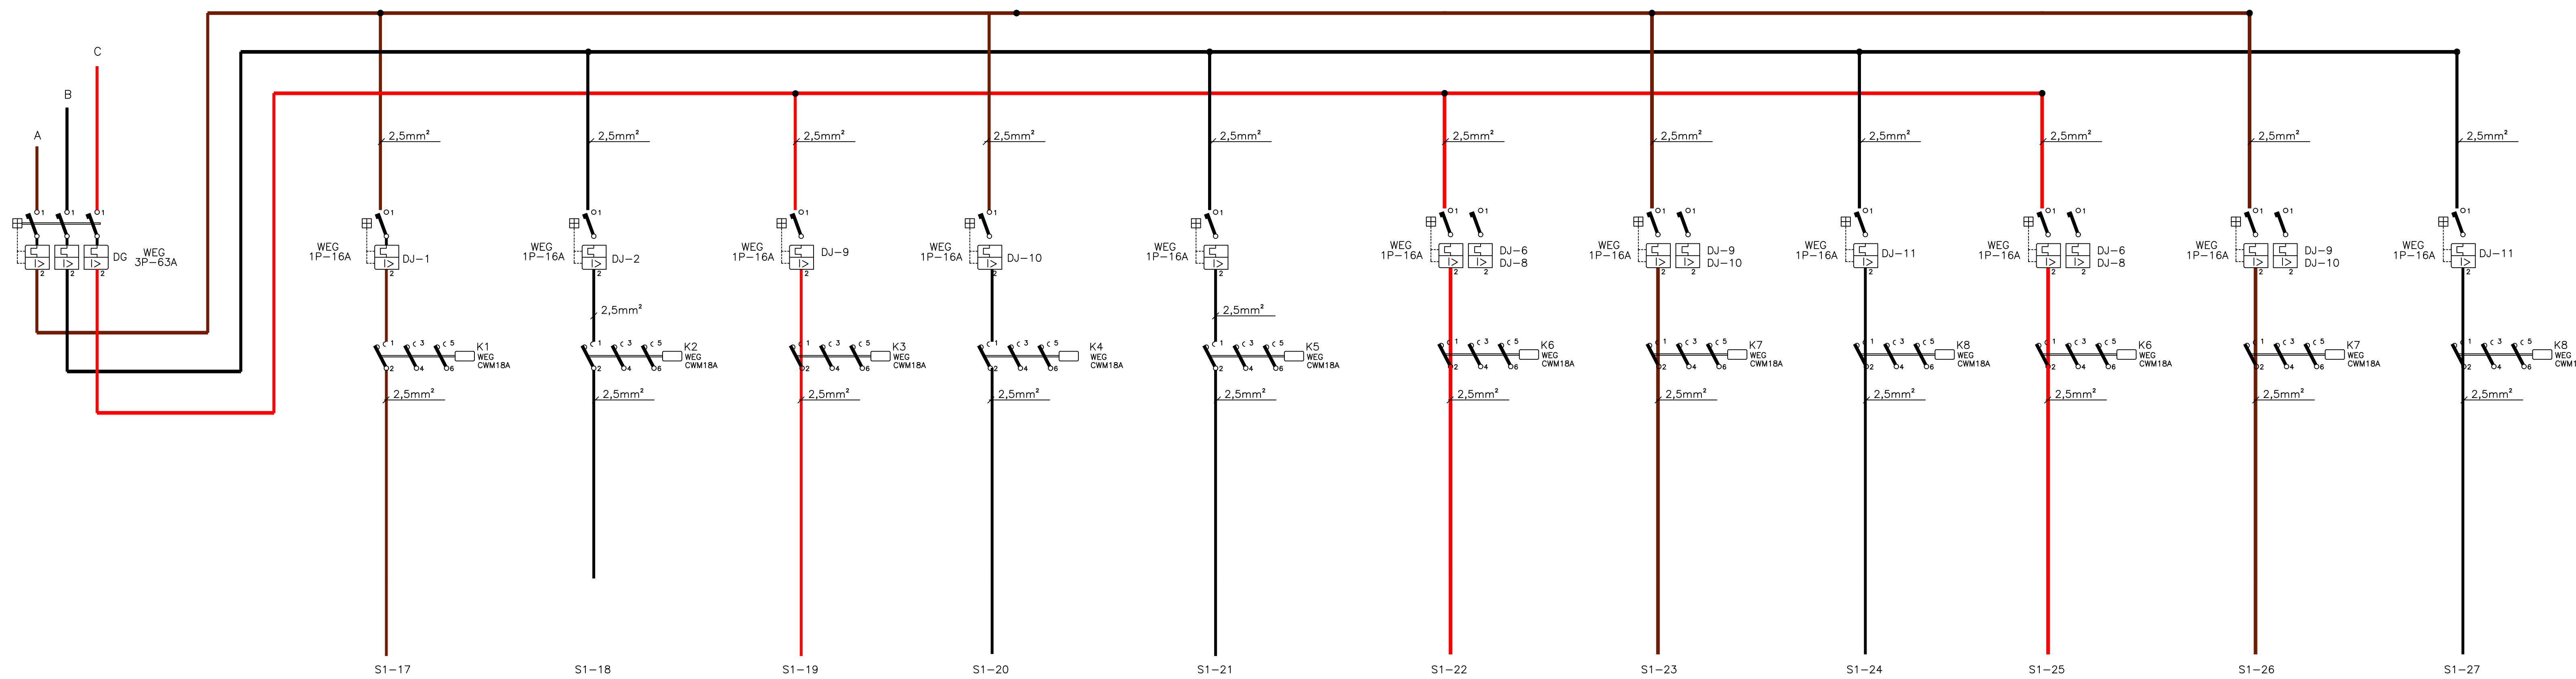

QD-L QUADRO ILUMINAÇÃO ÁREA VENDAS / ESTACIONAMENTO
QUADRO A SER MONTADO

DESCRIÇÃO	SETOR DIMERIZAVEL	CIRC.	CIRC. DIM.	DISJ.	CONT	P. FORÇA	LUMINÁRIAS (W)				POTÊNCIA (W)	FP	POTÊNCIA (VA)	CORRENTE (A)	DISJ. (A)	SEÇÃO (mm²)	A FASES	TENSÃO (V)
							9	93	100	150								
CORREDOR GONDOLAS	SETOR - 1	S2-9	C1	DJ1	K1				12		1200	0,85	1.411,7	6,42	1P-16	2,5	A	220
CORREDOR GONDOLAS	SETOR - 1	2-L	C1	DJ2	K2				9		900	0,85	1.058,8	4,82	1P-16	2,5	B	220
CORREDOR GONDOLAS	SETOR - 2	S2-10	C2	DJ3	K3				9		900	0,85	1.058,8	4,82	1P-16	2,5	C	220
CORREDOR GONDOLAS	SETOR - 2	S2-11	C2	DJ4	K4				10		1000	0,85	1.176,4	5,35	1P-16	2,5	A	220
CORREDOR GONDOLAS	SETOR - 2	5-L	C2	DJ5	K3				10		1000	0,85	1.176,4	5,35	1P-16	2,5	B	220
CORREDOR GONDOLAS	SETOR - 2	6-L	C2	DJ6	K4				10		1000	0,85	1.176,4	5,35	1P-16	2,5	C	220
CORREDOR GONDOLAS	SETOR - 2	7-L	C2	DJ7	K5				8		800	0,85	941,18	4,28	1P-16	2,5	A	220
CORREDOR GONDOLAS	SETOR - 2	8-L	C2	DJ8	K6				8		800	0,85	941,18	4,28	1P-16	2,5	B	220
CORREDOR GONDOLAS	SETOR - 3	9-L	C3	DJ9	K7				15		1500	0,85	1.764,7	8,03	1P-16	2,5	C	220
CORREDOR GONDOLAS	SETOR - 3	10-L	C3	DJ10	K8				15		1500	0,85	1.764,7	8,03	1P-16	2,5	A	220
ESTACIONAMENTO	SETOR - 4	1S2-9		DJ11	K9				8		800	0,85	941,18	4,28	1P-16	2,5	B	220
ESTACIONAMENTO	SETOR - 4	12-L		DJ12	K10				7		700	0,85	823,53	3,74	1P-16	2,5	C	220
ESTACIONAMENTO	SETOR - 4	1S2-10		DJ13	K9				8		800	0,85	941,18	4,28	1P-16	2,5	A	220
ESTACIONAMENTO	SETOR - 4	1S2-11		DJ14	K10				7		700	0,85	823,53	3,74	1P-16	2,5	B	220
ESTACIONAMENTO		15-L		DJ15						5	750	0,85	882,36	4,02	1P-16	2,5	C	220
SINALIZADOR		16-L		DJ16					1		100	0,85	117,64	0,53	1P-16	2,5	A	220
RESERVA		17-L		DJ17								0,85			1P-16	2,5	B	220

QD-L

137

5

13.850

1

16.980,84

25,83

3P-50

16,0

ABC

380

3#16(16)T6mm²

FASE A = 28,89 A

FASE B =22,47 A

FASE C = 25,96 A



CERRA		AMPLIAÇÃO ASSEMBLÉIA LEGISLATIVA	ILUMINAÇÃO
LOCAL Palácio Guaiçurus - Avenida Desembargador José Nunes da Cunha Parque dos Poderes - Bloco 09 - Jardim Veraneio - Campo Grande/MS		QUADRO DE ÁREAS	
EMPRESA CONTRATADA EMPEC PROJETOS GABRIEL HENRIQUE DE OLIVEIRA DANTAS - CREA 62049	PROPRIETÁRIO ASSEMBLEIA LEGISLATIVA DO MATO GROSSO DO SUL 03 979.390/0001-81		
AUTOR DO PROJETO EMPEC PROJETOS GABRIEL HENRIQUE DE OLIVEIRA DANTAS - CREA 62049	TÍTULO LIGAÇÕES		
ESCALA INDICADA	DATA 01/07/2025	REVISÃO R00	FOLHA 02/03