


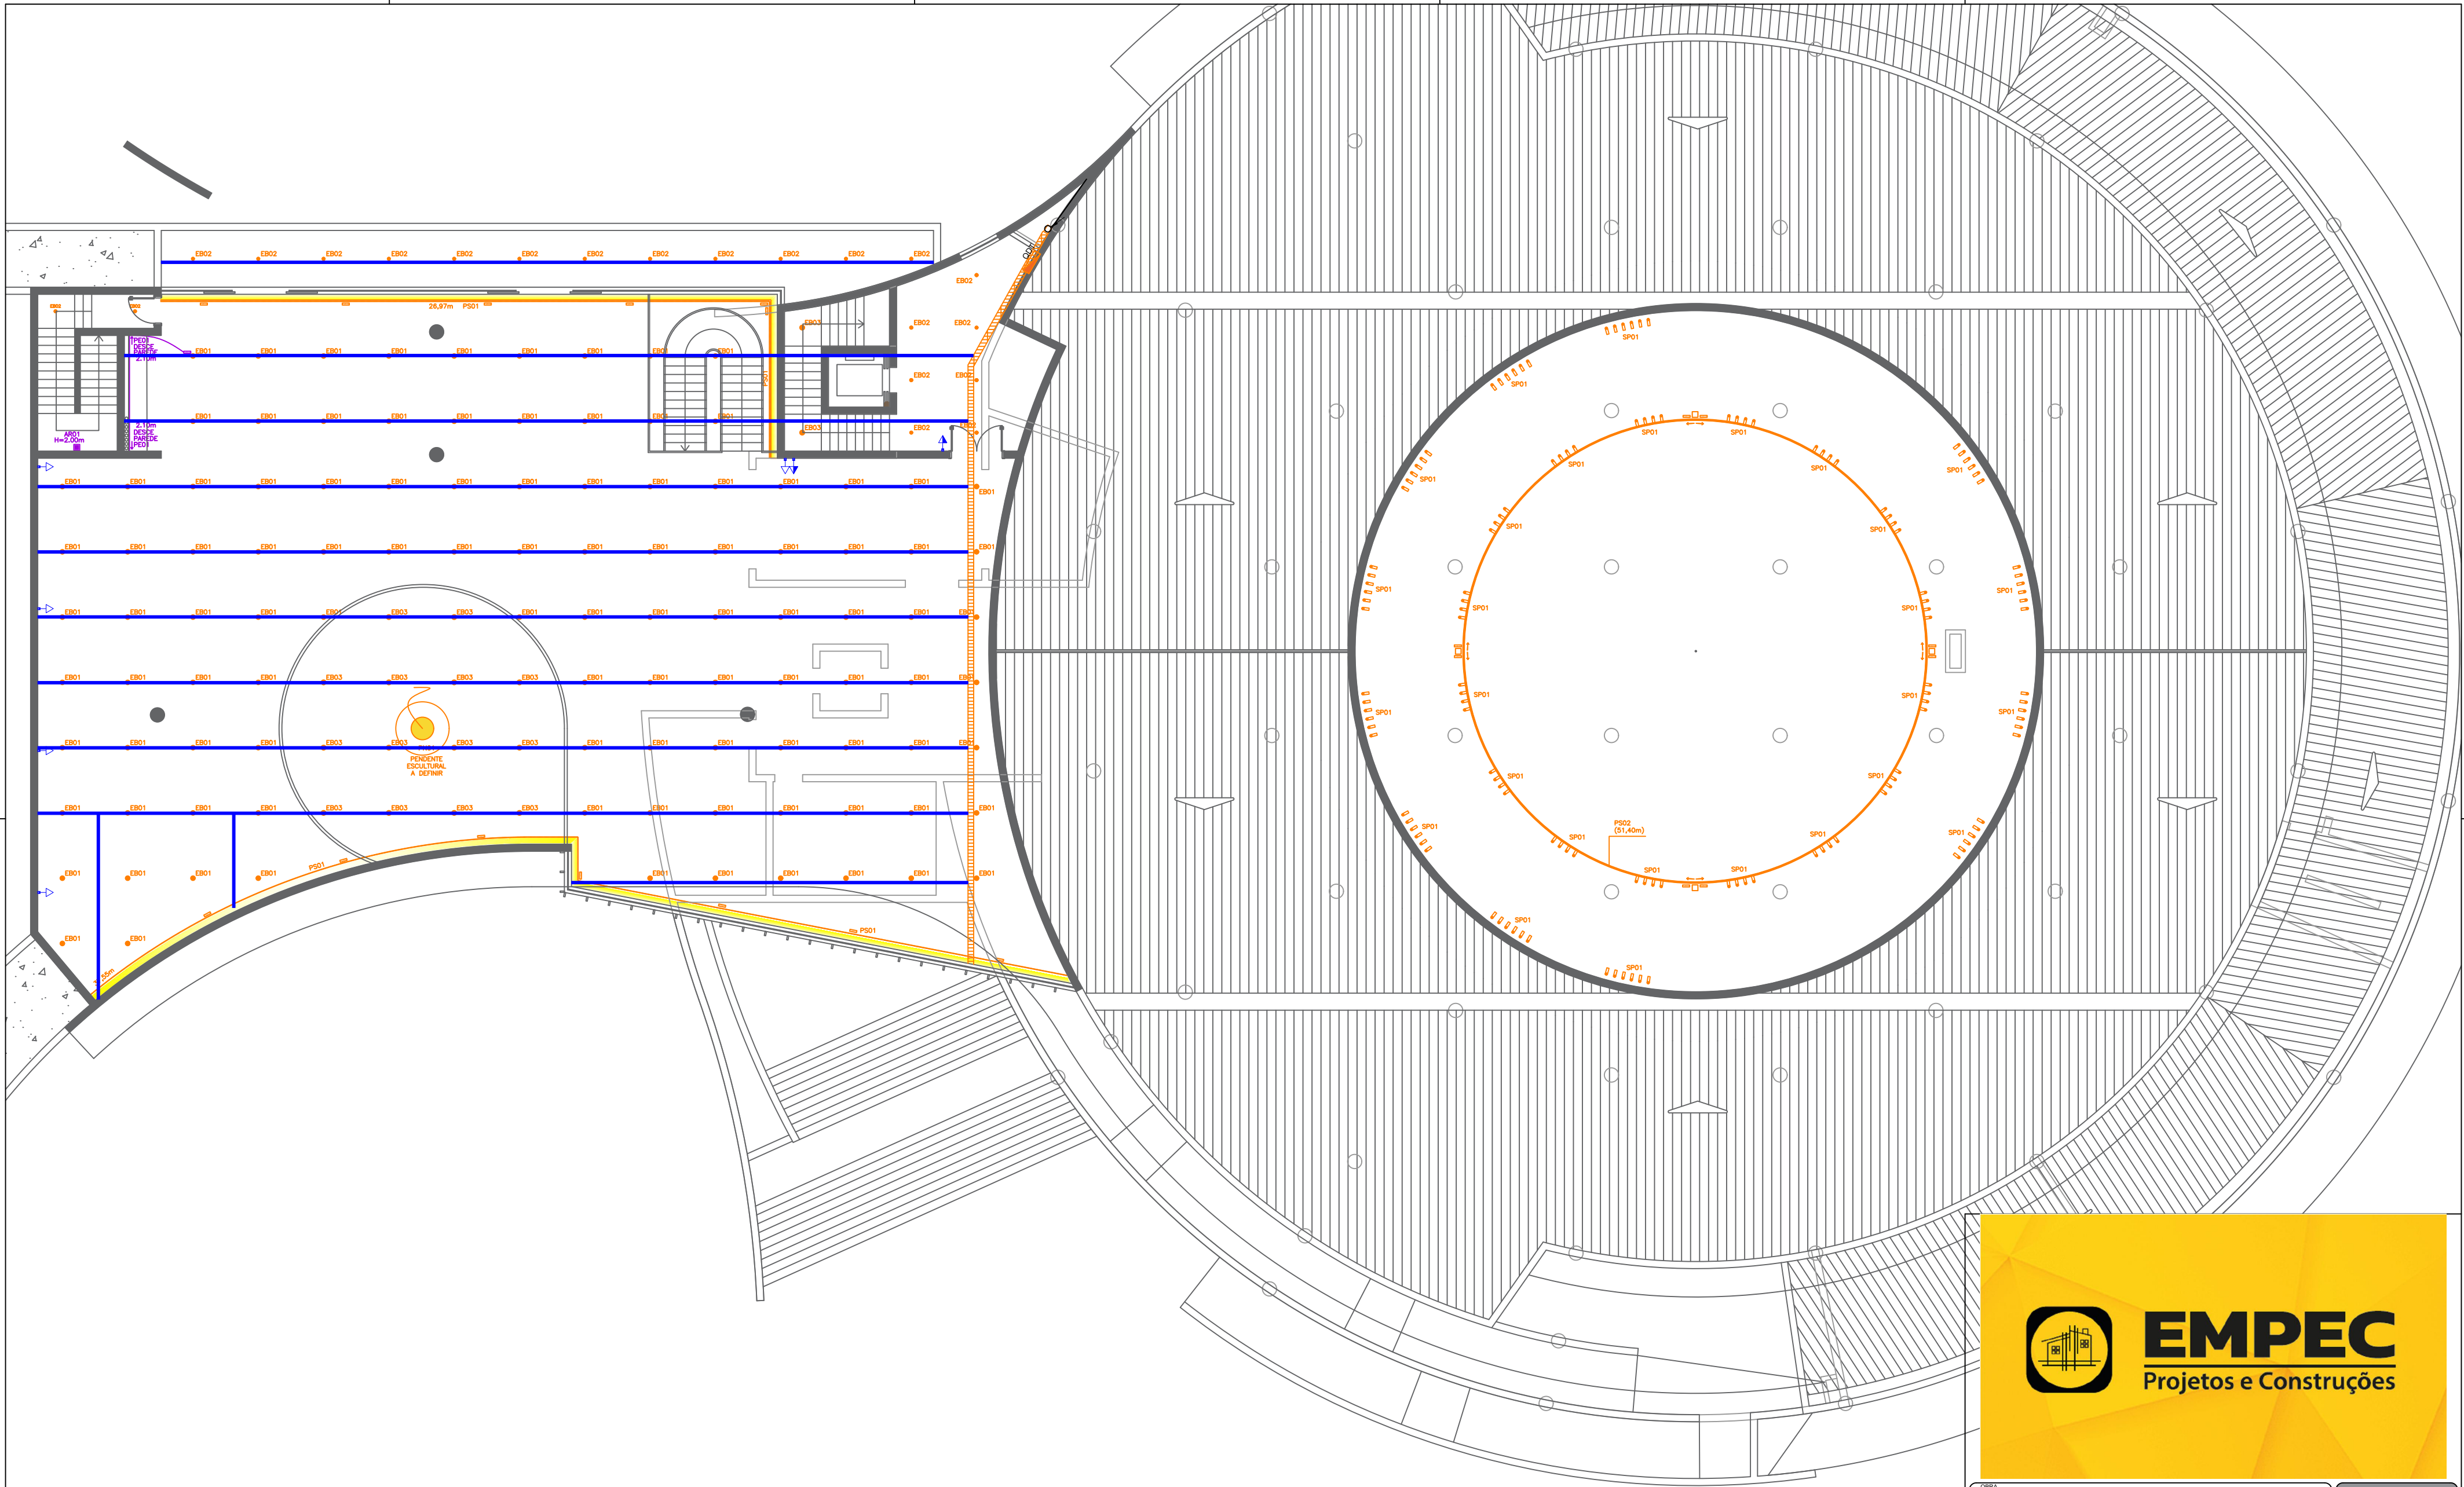

EMPEC
Projetos e Construções

OBRA		AMPLIAÇÃO ASSEMBLÉIA LEGISLATIVA	ILUMINAÇÃO
LOCAL		Palácio Guaiçurus - Avenida Desembargador José Nunes da Cunha Parque dos Poderes - Bloco 09 - Jardim Veraneio - Campo Grande/MS	QUADRO DE ÁREAS
EMPRESA CONTRATADA		EMPEC PROJETOS GABRIEL HENRIQUE DE OLIVEIRA DANTAS - CREA 62049	PROPRIETÁRIO
AUTOR DO PROJETO		EMPEC PROJETOS GABRIEL HENRIQUE DE OLIVEIRA DANTAS - CREA 62049	ASSEMBLEIA LEGISLATIVA DO MATO GROSSO DO SUL 63.978.380/0001-81
TÍTULO		ESTACIONAMENTO S2	FOLHA
ESCALA		INDICADA	09/09
DATA		01/07/2025	REVISÃO
		R00	DESENHO