



VEM DO QG

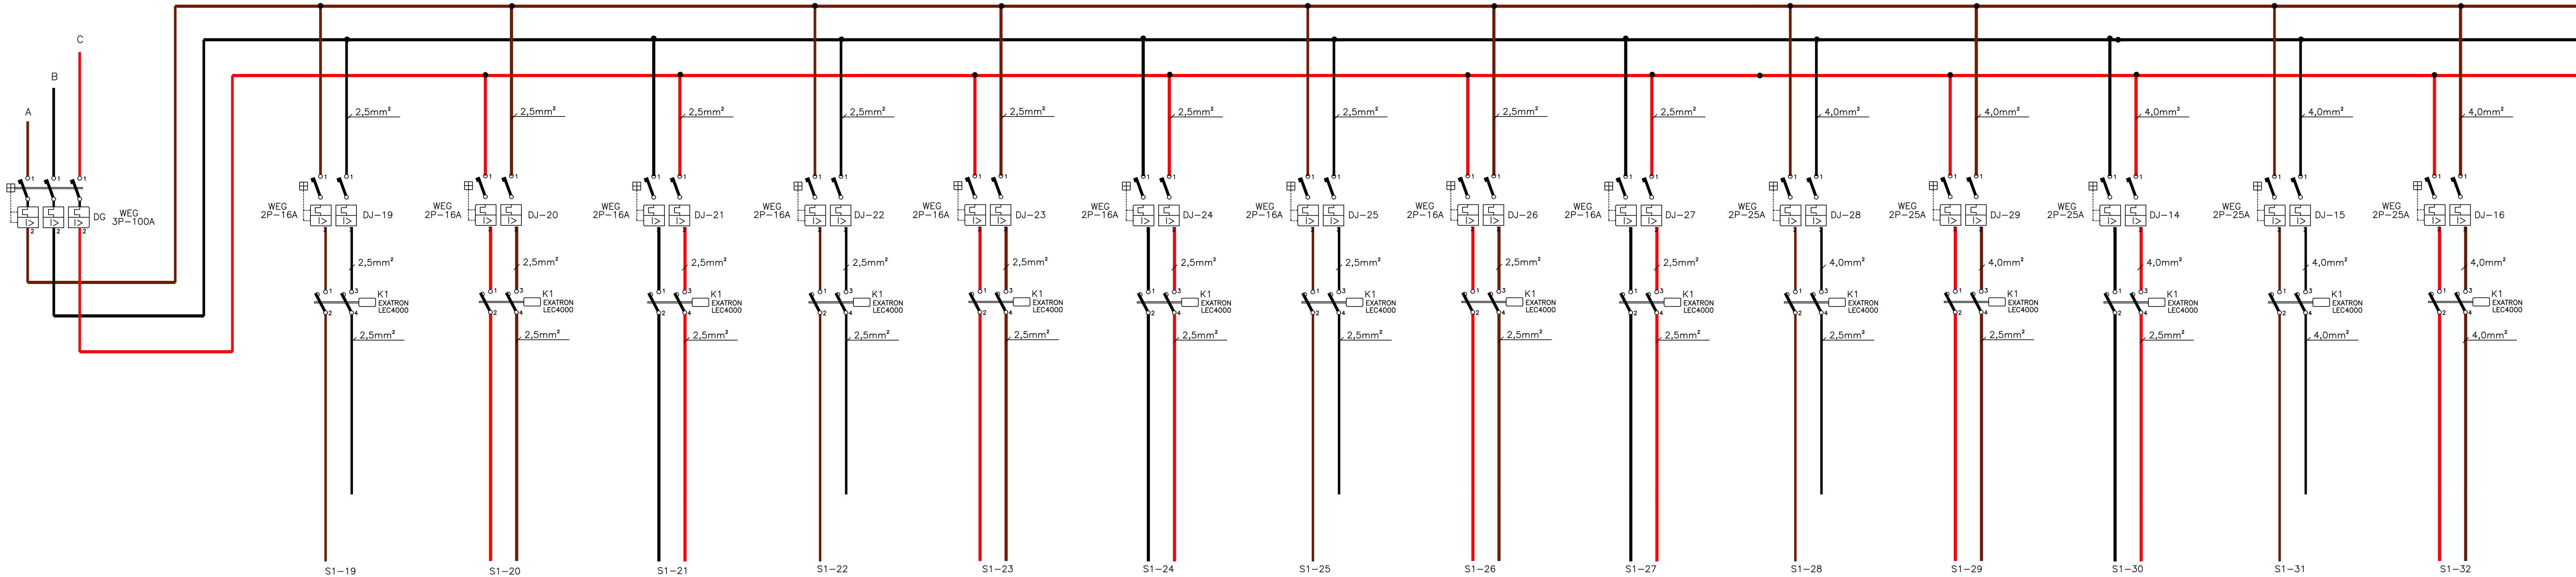

ESQUEMA LIGAÇÃO – ILUMINAÇÃO

VEM DO QG

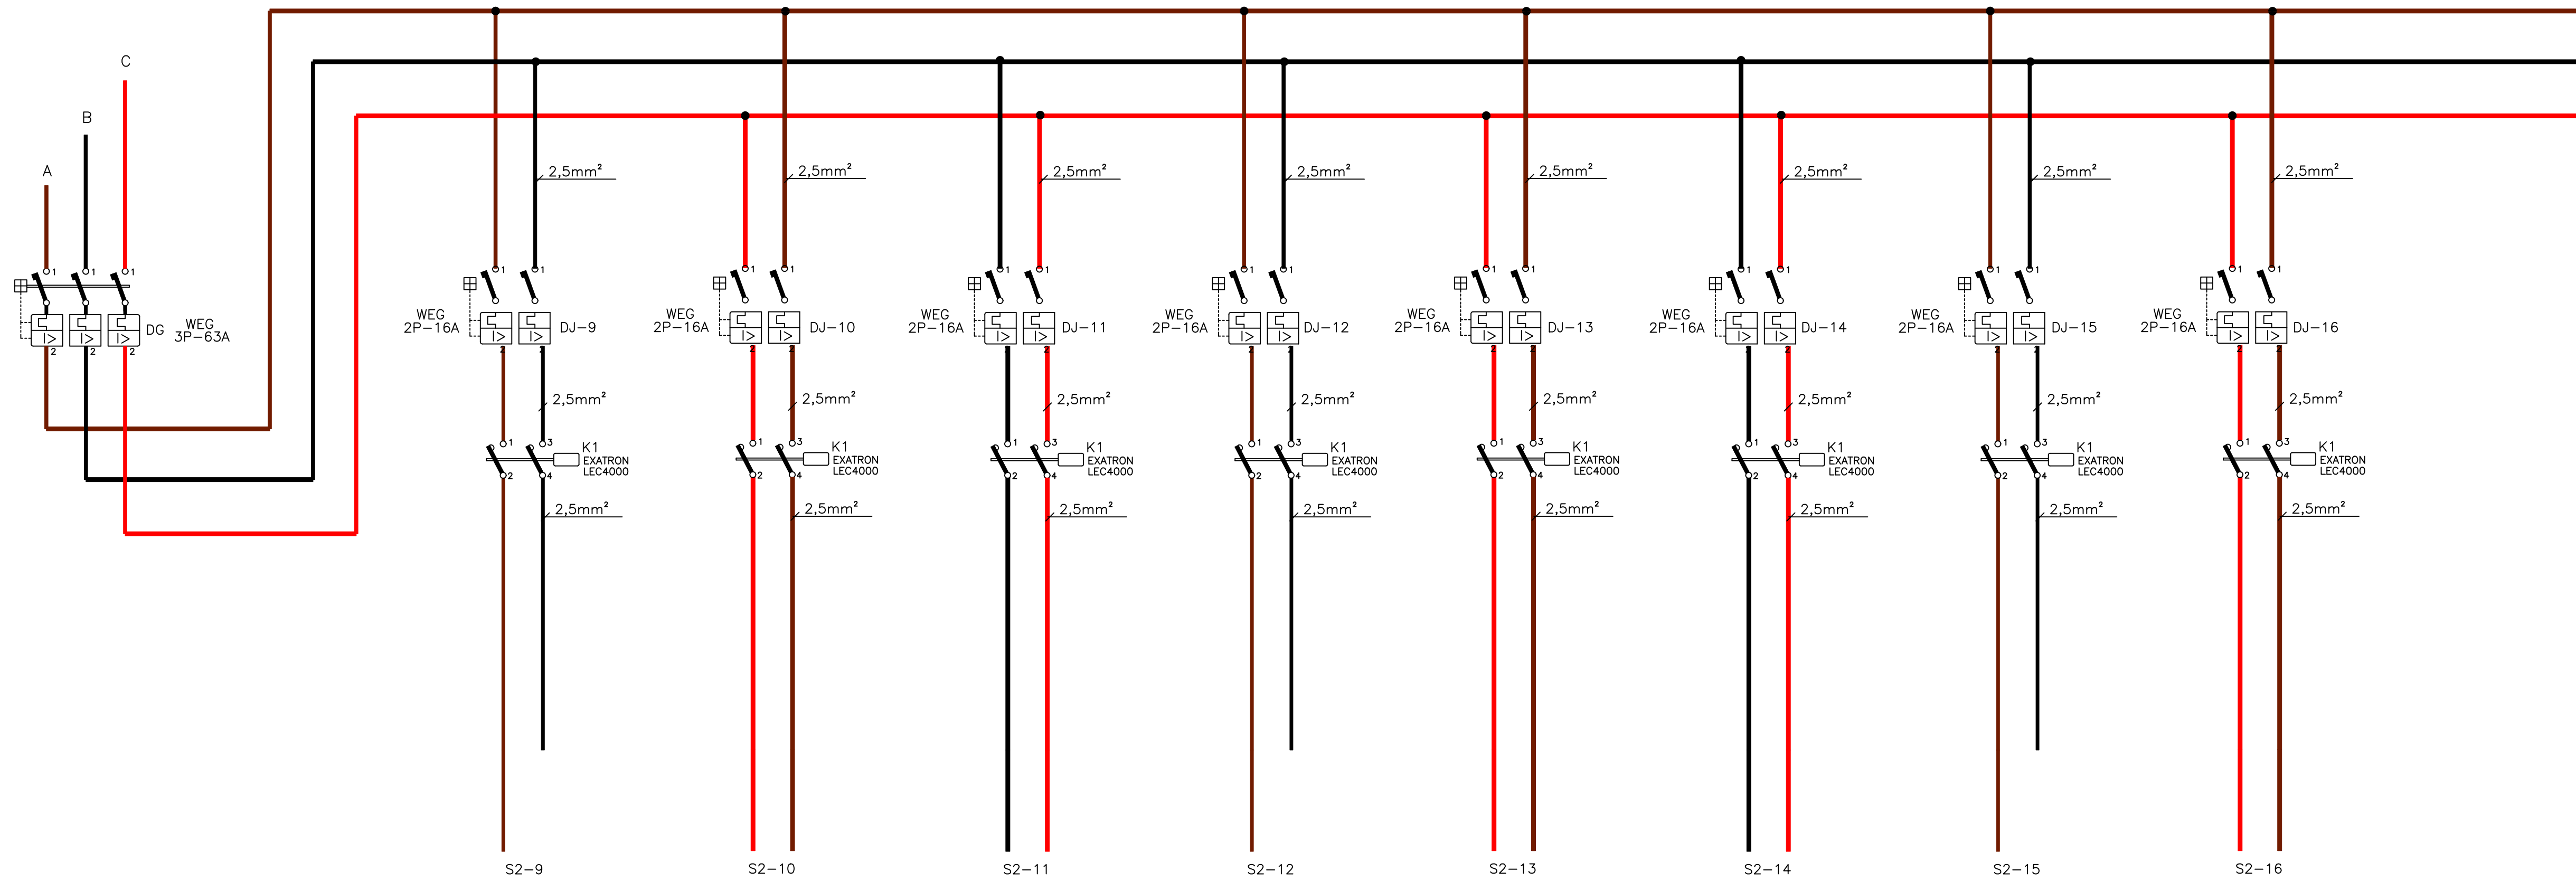

EMPEC
 Projetos e Construções

CREA

AMPLIAÇÃO ASSEMBLÉIA LEGISLATIVA

ILUMINAÇÃO

LOCAL
 Palácio Gualcurus - Avenida Desembargador José Nunes da Cunha
 Parque dos Poderes - Bloco 09 - Jardim Veraneio - Campo Grande/MS

QUADRO DE ÁREAS

EMPRESA CONTRATADA

EMPEC PROJETOS
 GABRIEL HENRIQUE DE OLIVEIRA DANTAS - CREA 62049

AUTOR DO PROJETO

EMPEC PROJETOS
 GABRIEL HENRIQUE DE OLIVEIRA DANTAS - CREA 62049

TÍTULO

LIGAÇÕES

FOLHA

01/03

ESCALA

INDICADA

DATA

01/07/2025

REVISÃO

R00

DESENHO