


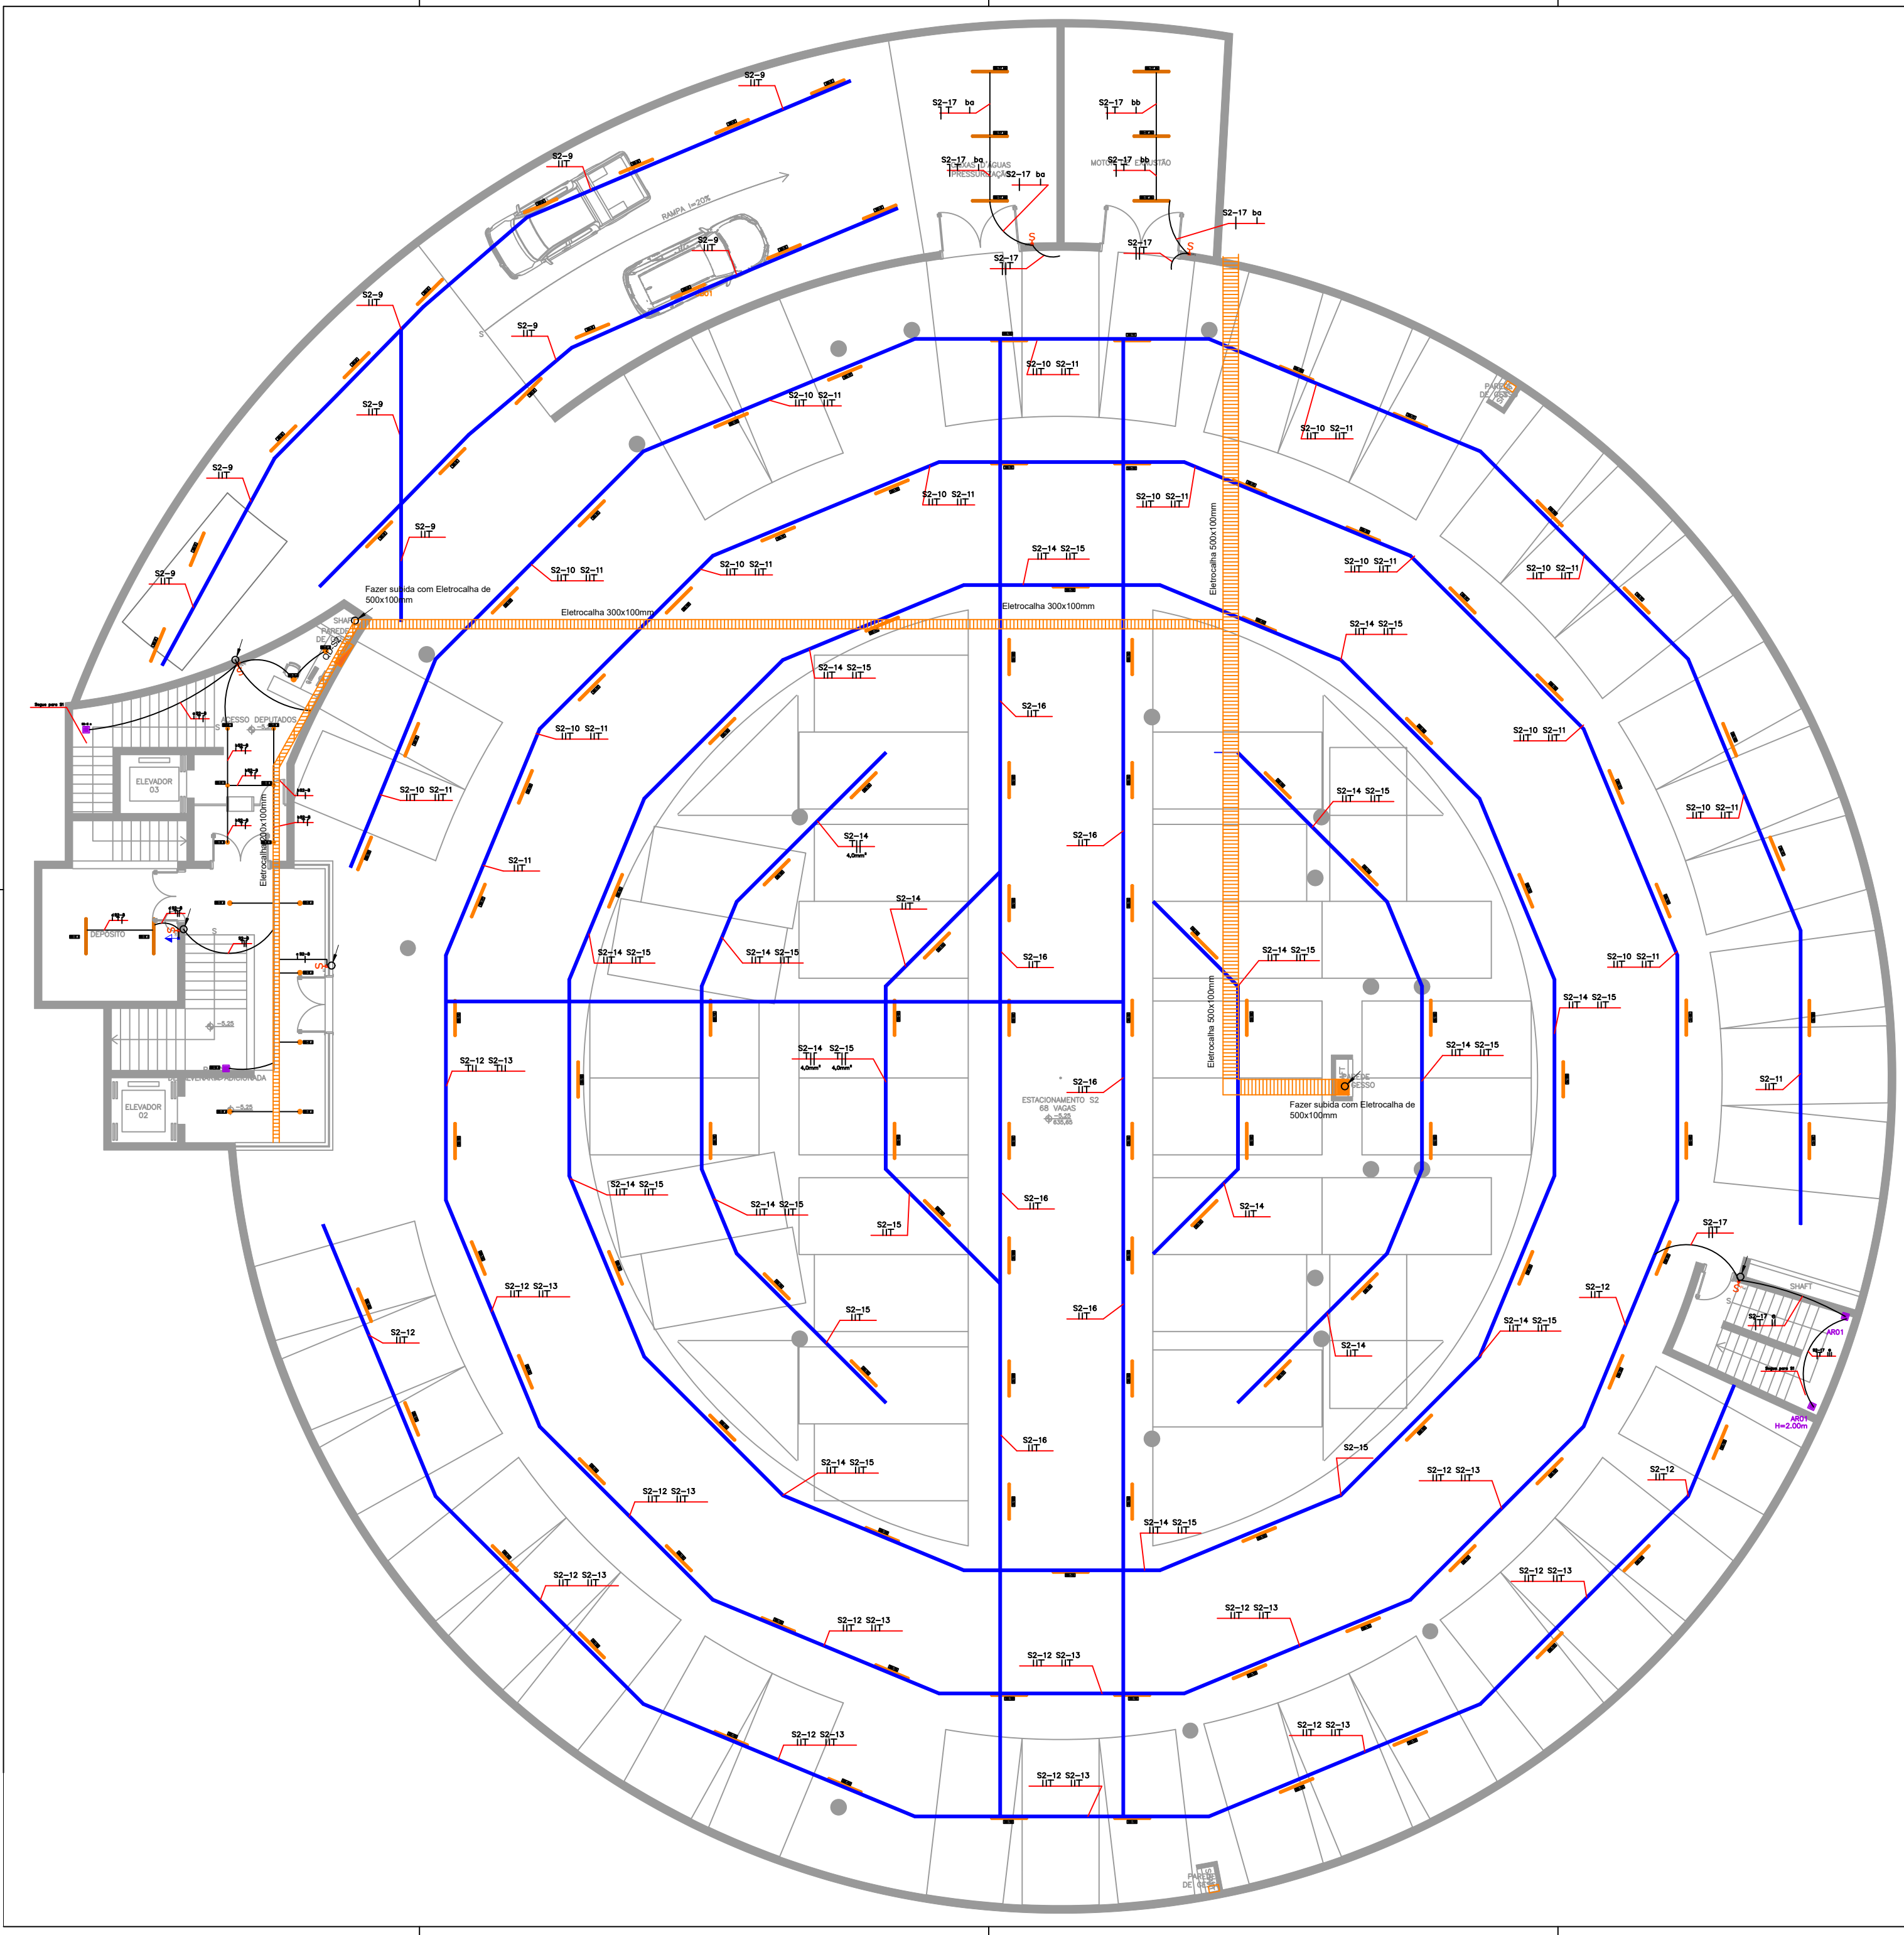

LEGENDA LUMINOTÉCNICA - ESTACIONAMENTO S2				
FOTO	SÍMBOLO	LOCAL	QUANT.	DESCRIÇÃO
	● EB01A	ACESSO DEPUTADOS	02	LUMINÁRIA LED DE EMBUTIR RECUADA EM ALUMÍNIO COM PINTURA BRANCA MICROTEXTURIZADA, LUMINÂNCIA 3174LM, TEMPERATURA DE COR: 4000K, TENSÃO: 127V OU 220V, ÂNGULO DE ABERTURA: 75°, VIDA ÚTIL: 60.000 HORAS, REFERÊNCIA: 820.02.008 (LUNA WORKS Q), MARCA: LIGHT DESIGN EXFOLUX
	— SB01	ESTACIONAMENTO DEPÓSITO CASAS D'ÁGUA	137	LUMINÁRIA LED A PROVA DE FOGUEIRA E VAPORES PARA MONTAGEM NO TETO, LUMINÂNCIA 5400LM, TEMPERATURA DE COR: 4000K, TENSÃO: 127V OU 220V, ÂNGULO DE ABERTURA: 120°, VIDA ÚTIL: 60.000 HORAS, REFERÊNCIA: 820.02.008 (LUNA WORKS P), MARCA: LEDWANCE
	● EB02	ACESSO DEPUTADOS	06	LUMINÁRIA LED DE EMBUTIR RECUADA EM ALUMÍNIO COM PINTURA BRANCA MICROTEXTURIZADA, LUMINÂNCIA 1830LM, TEMPERATURA DE COR: 4000K, TENSÃO: 127V OU 220V, ÂNGULO DE ABERTURA: 75°, VIDA ÚTIL: 60.000 HORAS, REFERÊNCIA: 820.02.008 (LUNA WORKS P), MARCA: LIGHT DESIGN EXFOLUX
	● EB06	HALL ESCADA	06	LUMINÁRIA LED DE EMBUTIR RECUADA EM ALUMÍNIO COM PINTURA BRANCA MICROTEXTURIZADA, LUMINÂNCIA 1085LM, TEMPERATURA DE COR: 4000K, TENSÃO: 127V OU 220V, ÂNGULO DE ABERTURA: 120°, VIDA ÚTIL: 60.000 HORAS, REFERÊNCIA: 820.02.008 (LUNA WORKS P), MARCA: LEDWANCE
	■ AR01	ESCADAS	04	ARANDELA LED EM POLICARBONATO, FONTE INTEGRADA, NA COR BRANCA, DIÂMETRO: 40CM (ALTURA: 1,10M), LARGURA: 1,10M, LUMINÂNCIA 790LM, TEMPERATURA DE COR: 4000K, TENSÃO: 127V OU 220V, ÂNGULO DE ABERTURA: 120°, VIDA ÚTIL: 60.000 HORAS, REFERÊNCIA: 820.02.008 (LUNA WORKS P), MARCA: LEDWANCE

SB01	137
● EB01A	02
● EB02	06
● EB06	06
■ AR01	04

**EMPEC**
Projetos e Construções

OBRA

AMPLIAÇÃO ASSEMBLÉIA LEGISLATIVA

ILUMINAÇÃO

LOCAL

Palácio Guicurus - Avenida Desembargador José Nunes da Cunha
Parque dos Poderes - Bloco 09 - Jardim Veraneio - Campo Grande/MS

QUADRO DE ÁREAS

EMPRESA CONTRATADA

EMPRESA PROJETOS
GABRIEL HENRIQUE DE OLIVEIRA DANTAS - CREA 62049

PROPRIETÁRIO

ASSEMBLÉIA LEGISLATIVA DO MATO GROSSO DO SUL
63.978.380/0001-81

AUTOR DO PROJETO

EMPRESA PROJETOS
GABRIEL HENRIQUE DE OLIVEIRA DANTAS - CREA 62049

TÍTULO

ESTACIONAMENTO S2

FOLHA

01/09

ESCALA

INDICADA

DATA

01/07/2025

REVISÃO

R00

DESENHO