


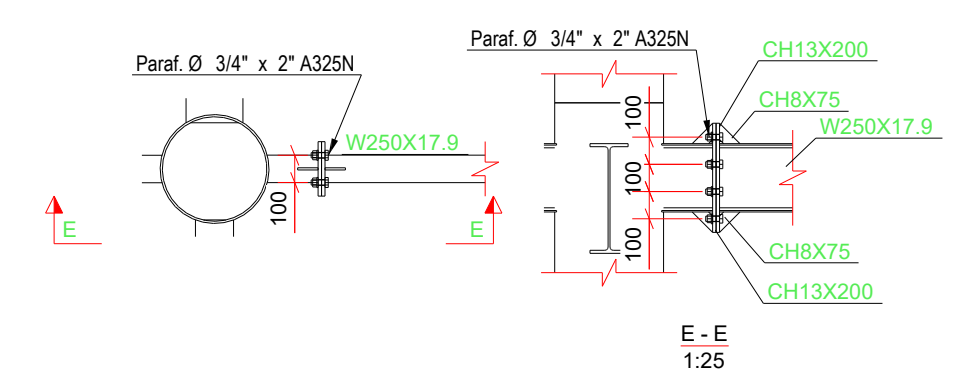


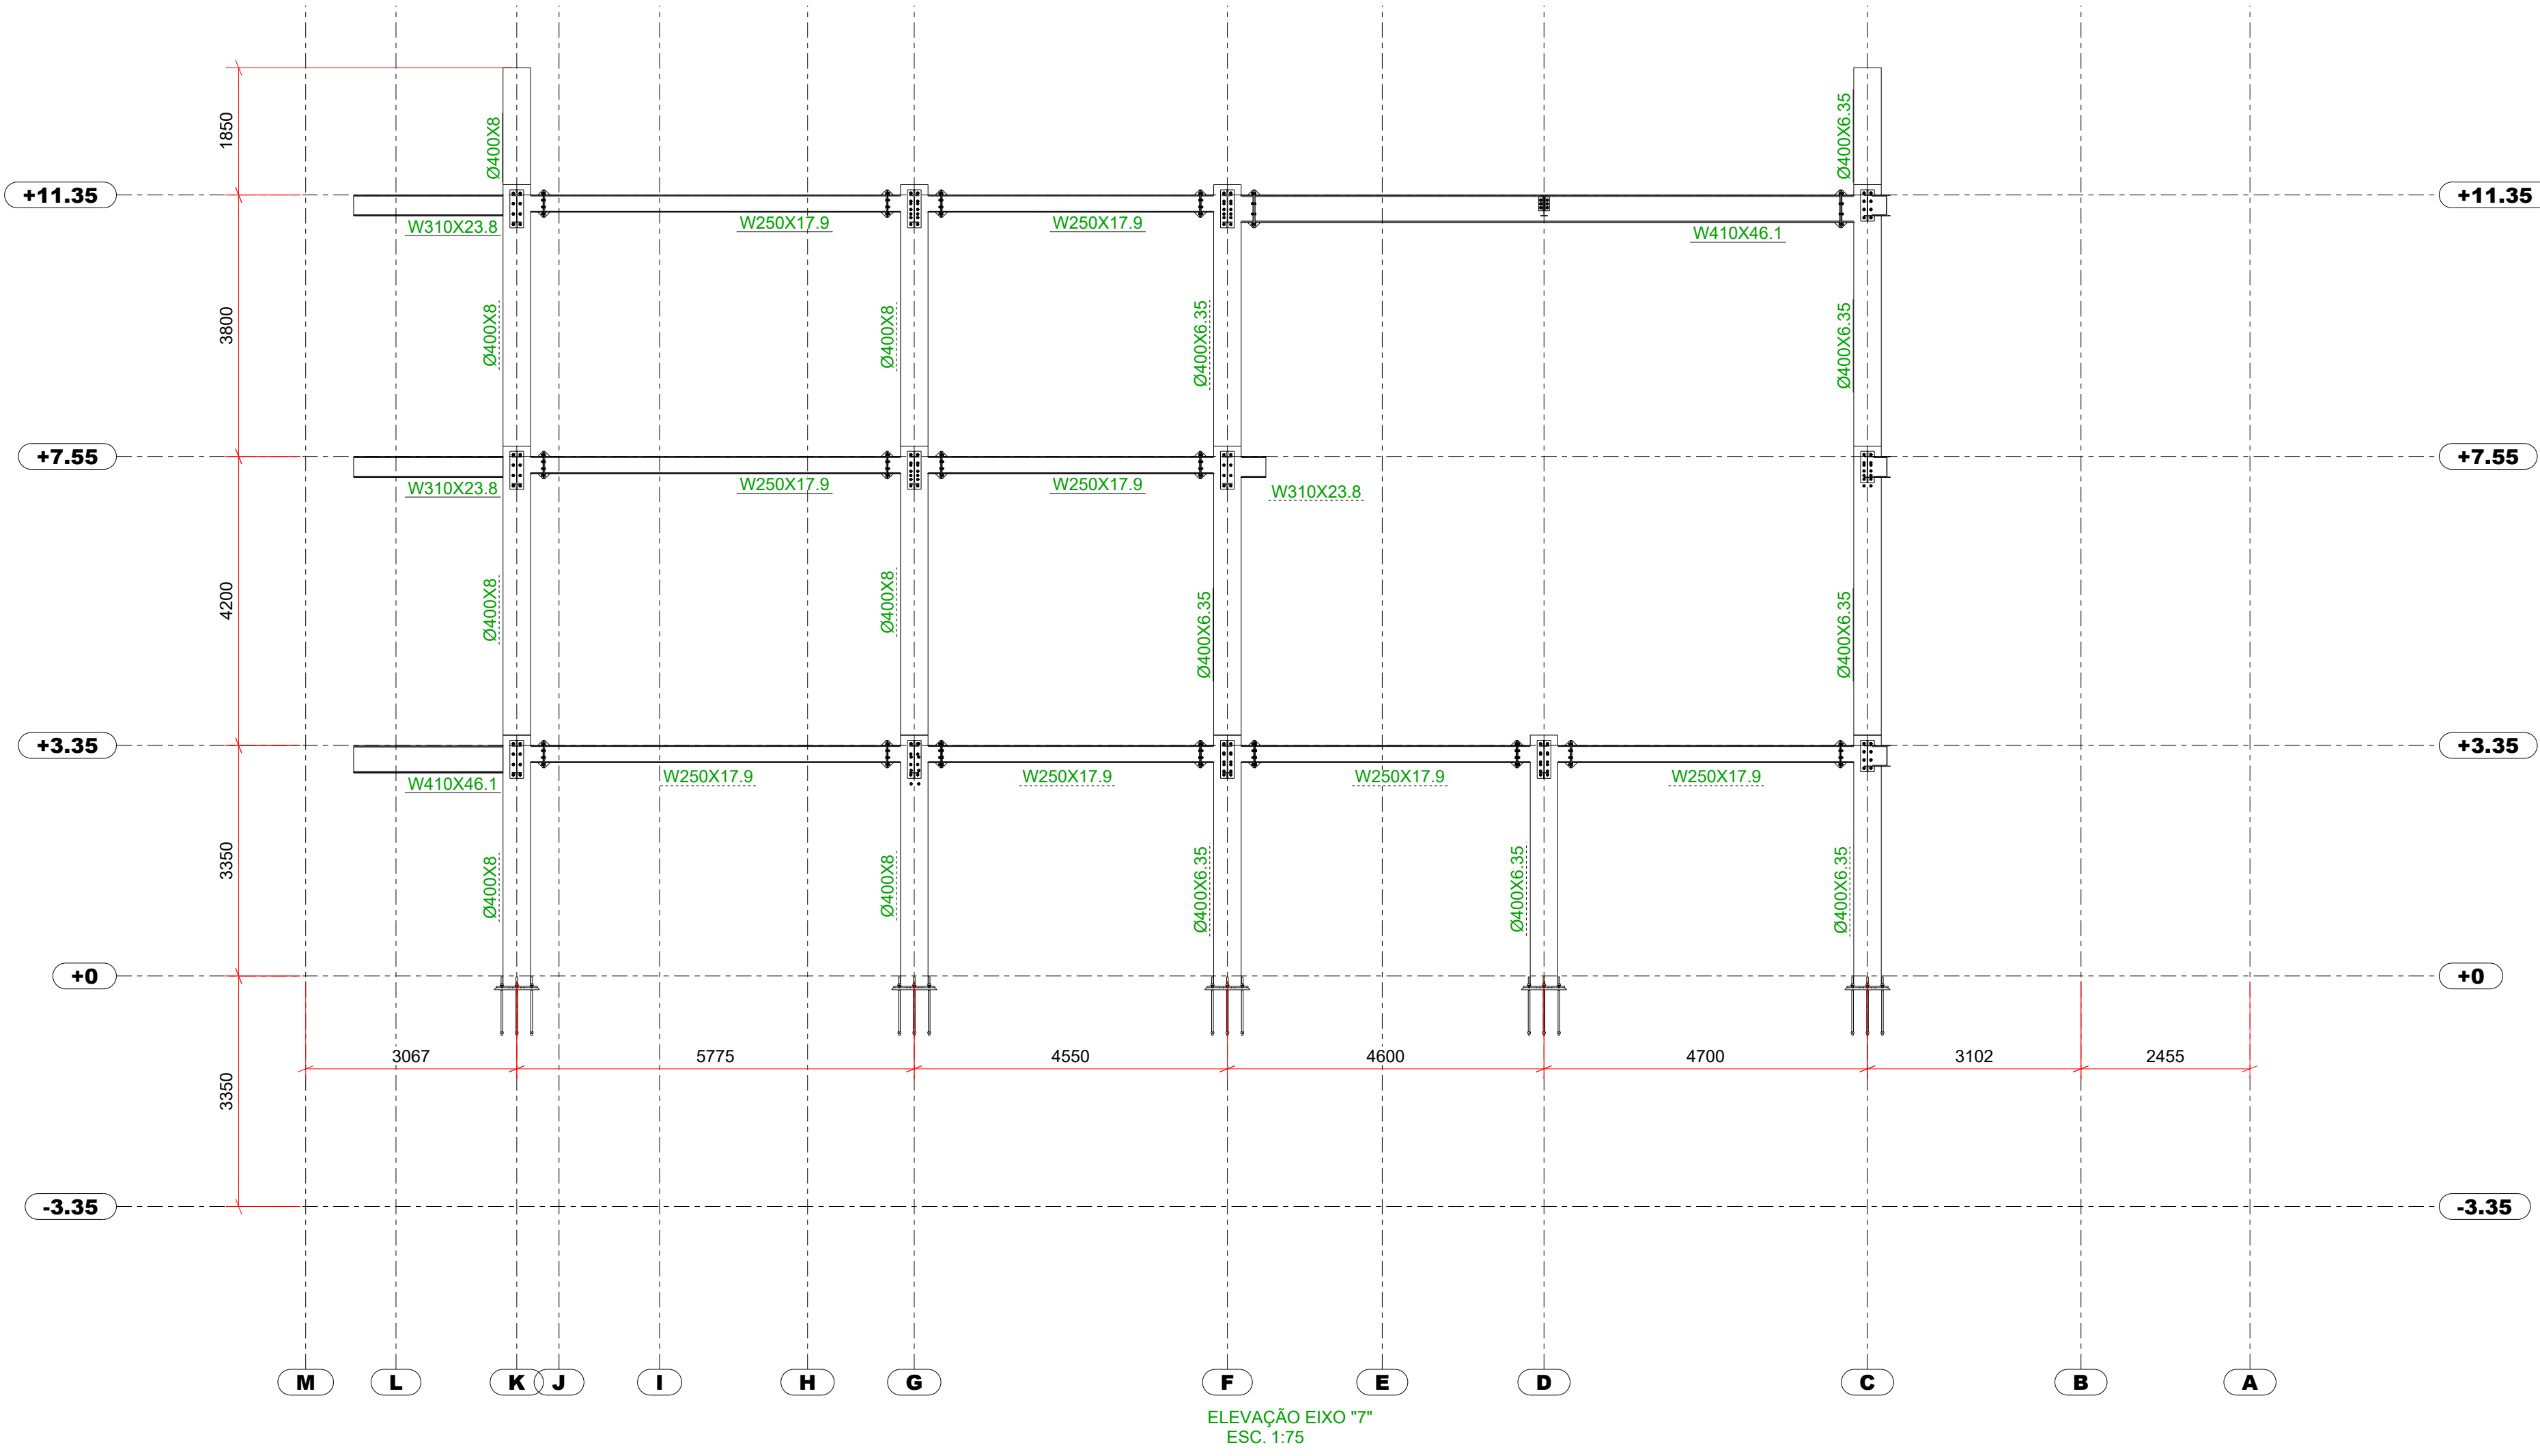


DET. TÍPICO W250 NO PILAR

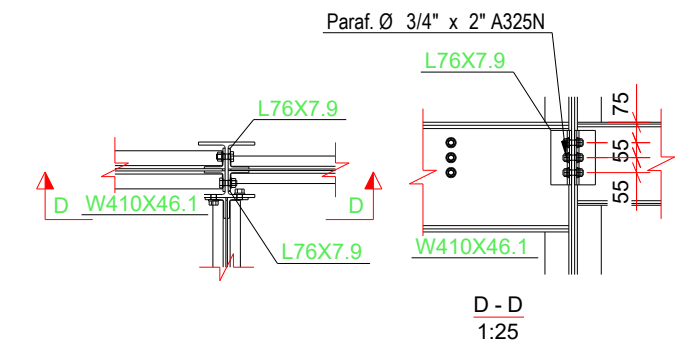


DET. TÍPICO W410

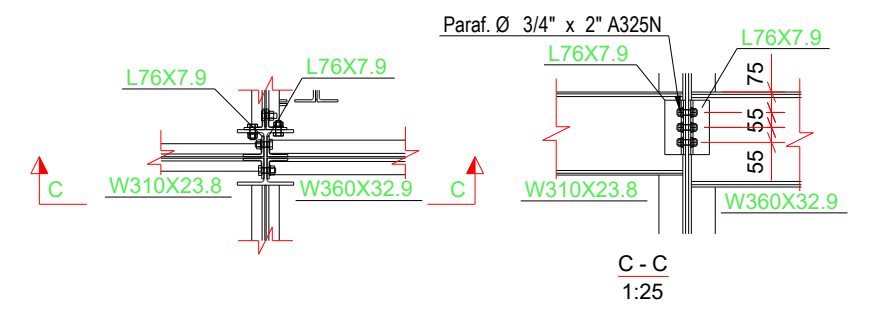


DET. TÍPICO W310 e W360

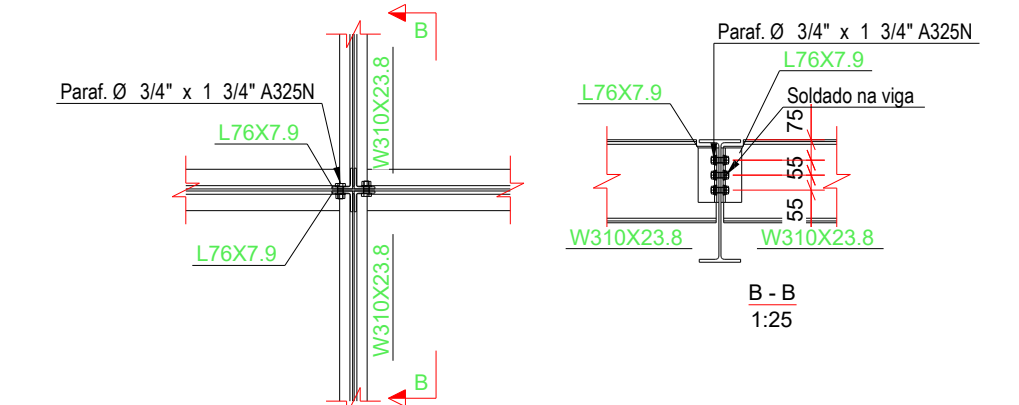


DET. TÍPICO W310 C/ VIGA

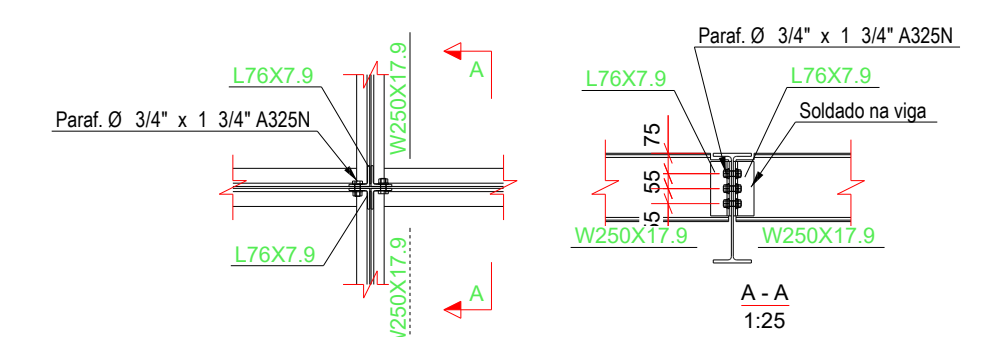


DET. TÍPICO W250 C/ VIGA

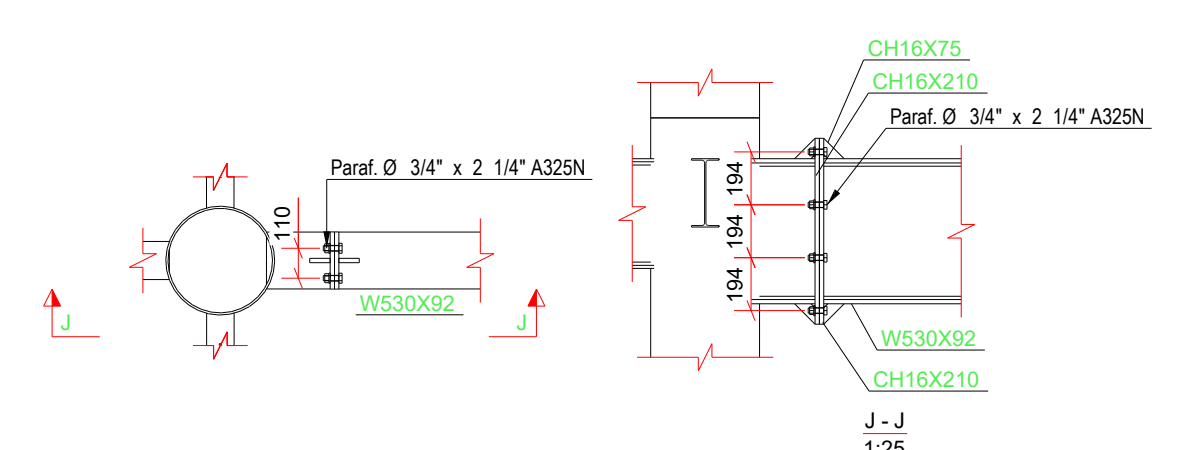


DET. TÍPICO W530 NO PILAR

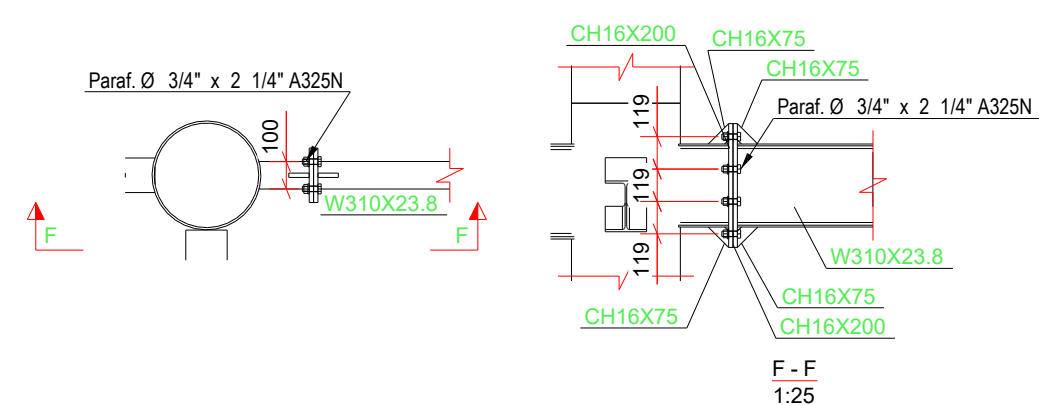


DET. TÍPICO W310 NO PILAR

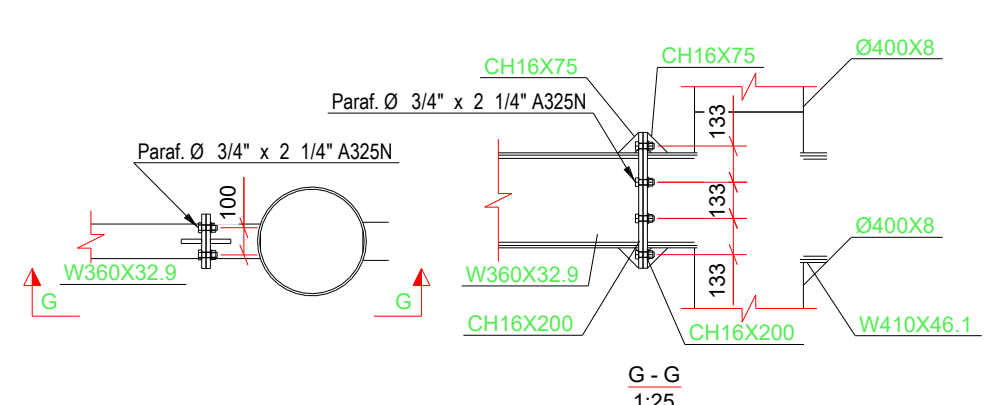

DET. TÍPICO W360 NO PILAR

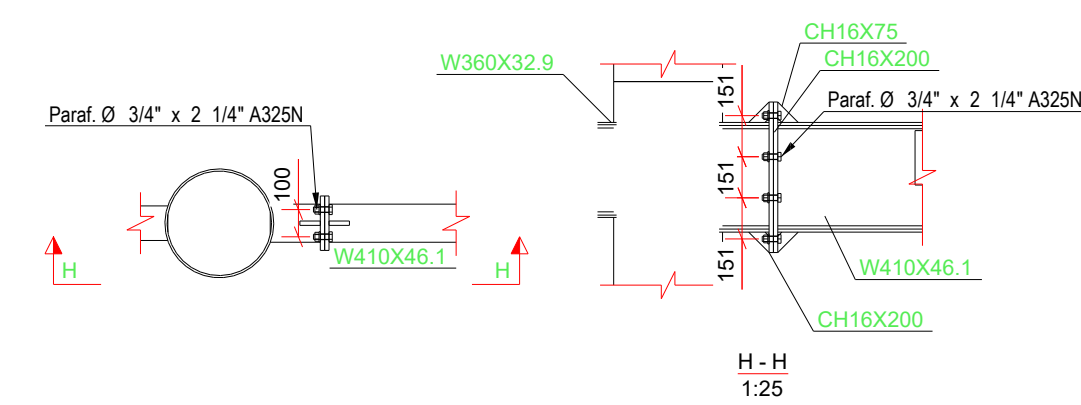

DET. TÍPICO W410 NO PILAR

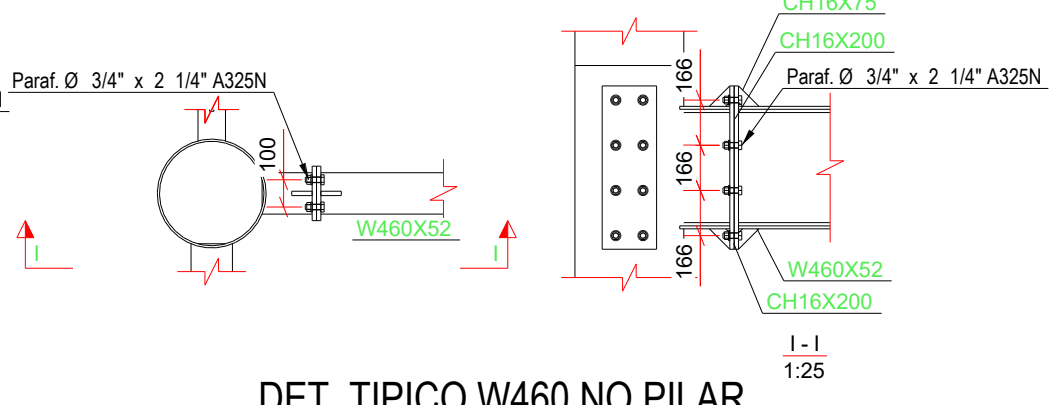

DET. TÍPICO W460 NO PILAR

Rev. 0	10.07.2025	Liberado para execução	Rafael
Revisão	Data	Descrição	Responsável
☐ ORÇAMENTO ☐ APROVAÇÃO ☐ EXECUÇÃO ☐ ESTUDO PRELIMINAR			
RESPONSÁVEL:		ASSINTE:	
EMPEC PROJETOS		S. DA FRANÇA	
LEANDRO DA SILVA MONTEIRO - CREA 62802		MTG-***	
CLIENTE / PROPRIETÁRIO:		REVISÃO:	
ALE - MS /		INDICADA	
CORR. LOCAL:		ESCALA DOS DESENHOS:	
Asssembleia Legislativa / Campo Grande / MS		INDICADA	
DATA:		NOME DO ARQUIVO:	
1:1 FORMATO: (841x594)		319 - ALE-MTG-13- ELEVÇÃO EIXO 7	
R00			