
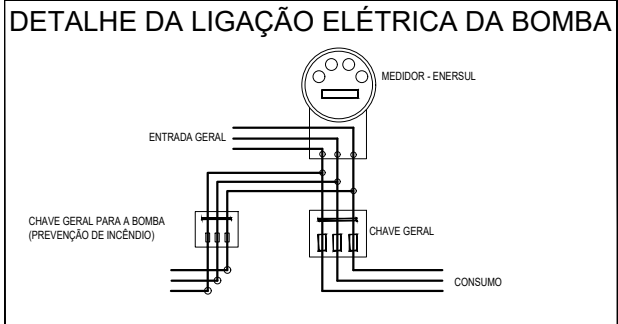
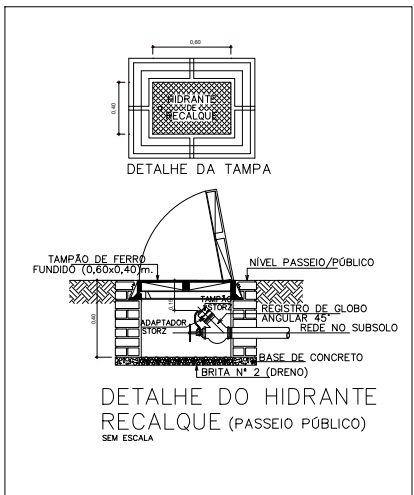
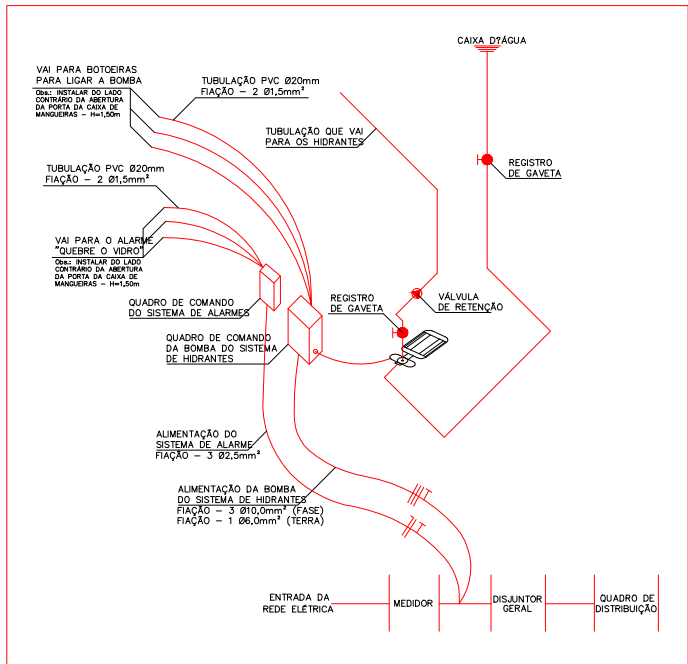
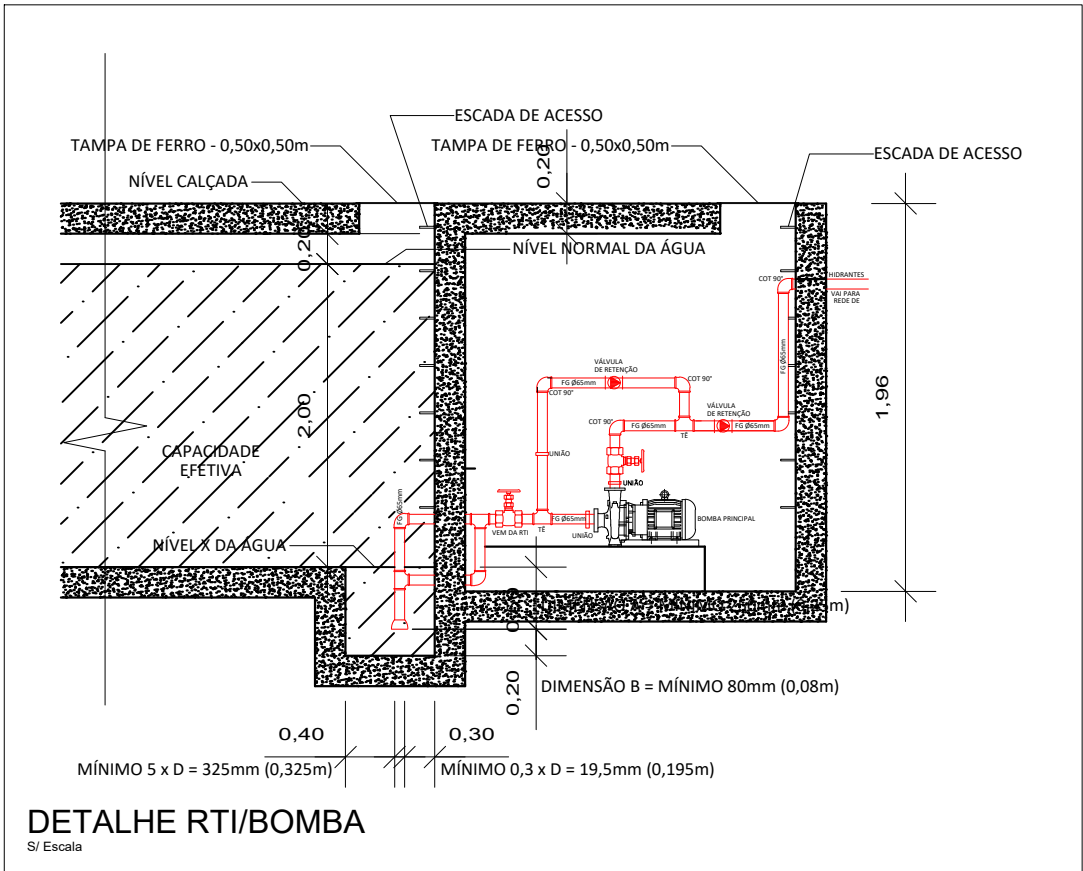
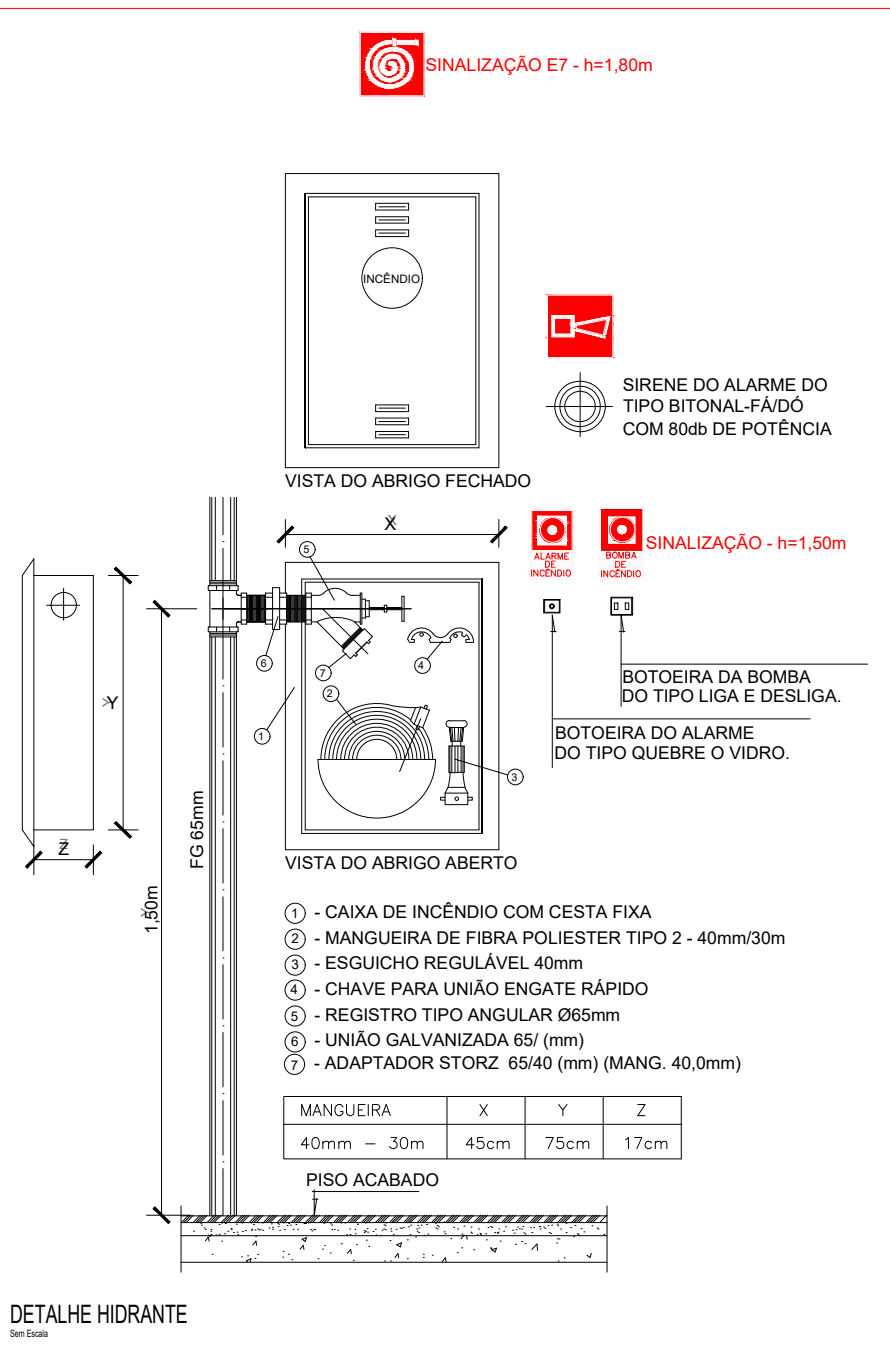
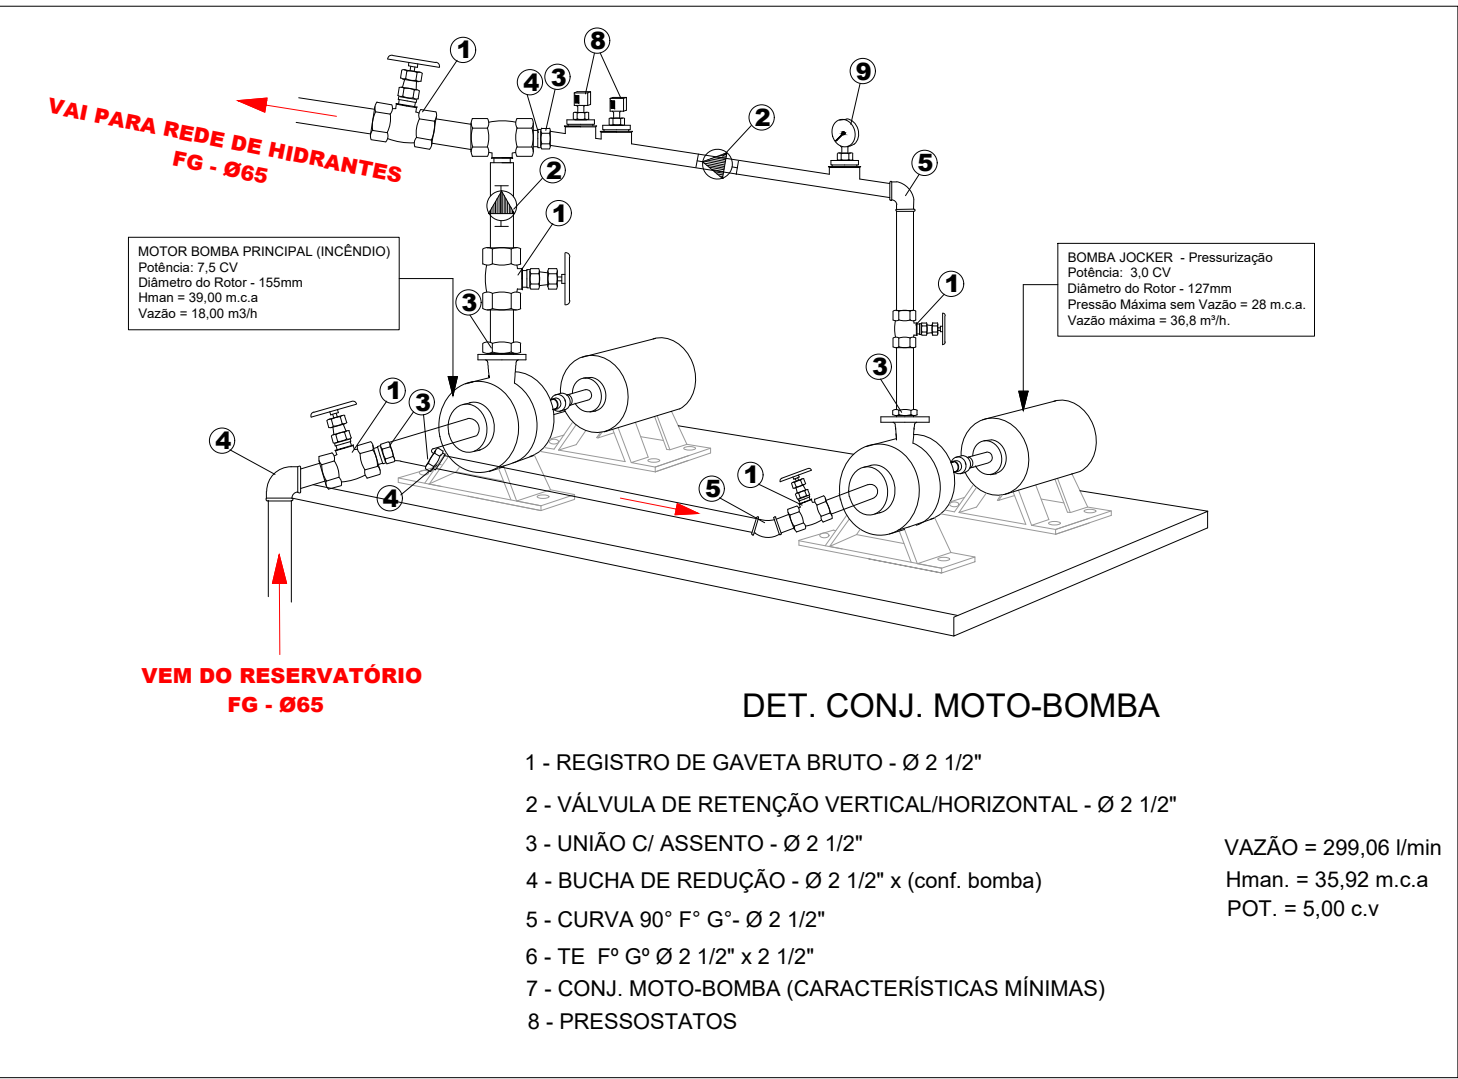


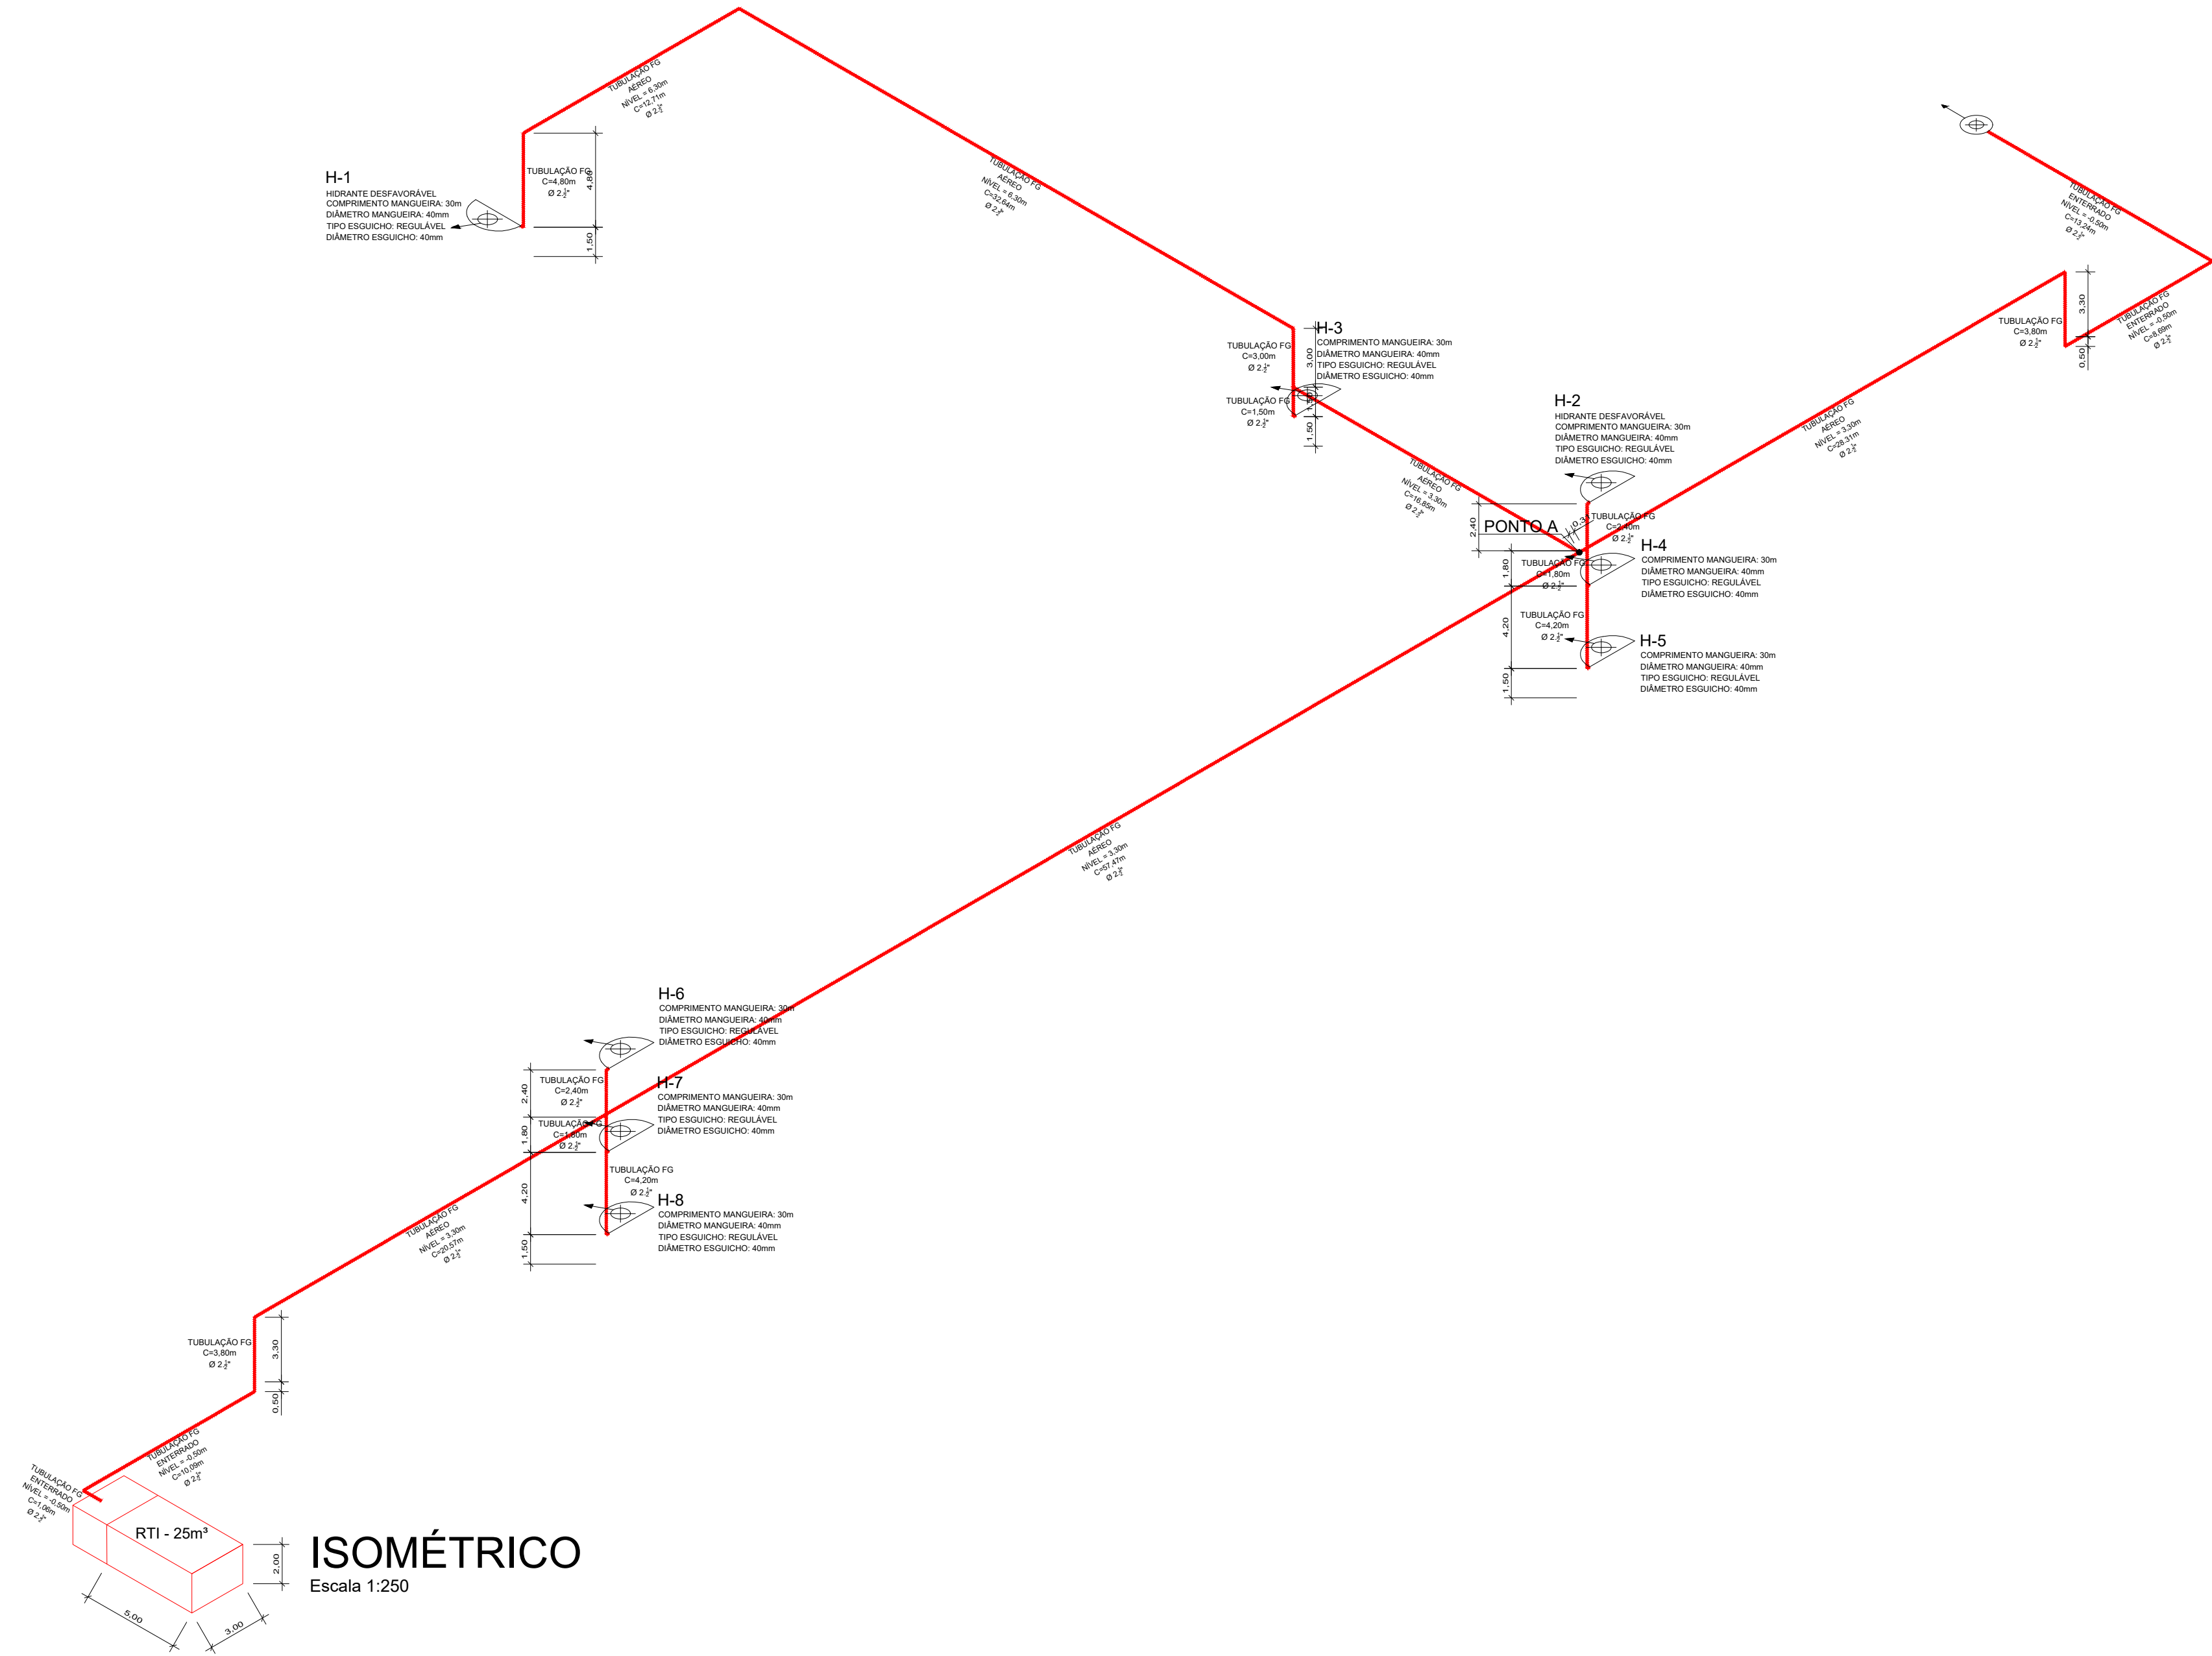

OBSERVAÇÕES:

- AS CANALIZAÇÕES QUANDO SE APRESENTAREM EXPOSTAS, AÉREAS OU NÃO, DEVERÃO SER PINTADAS DE VERMELHO.

- EM QUALQUER SITUAÇÃO A RESISTÊNCIA DA CANALIZAÇÃO DEVERÁ SER SUFICIENTE PARA SUSSOINHO E O DIÂMETRO INTERNO MÍNIMO DE 40mm, DEVENDO SER DIMENSIONADOS DE MODO A PROPORCIONAR AS PRESSÕES E VAZÕES EXIGIDAS POR NORMAS NOS HIDRANTES HIDRANTEMENTE MENOS FAVORÁVEIS.

- AS CONEXÕES E PEÇAS DO SISTEMA DEVEM SUPOORTAR A MESMA PRESSÃO PARA A CANALIZAÇÃO.

- DEVERÁ SER PROCEDIDA ANCORAGEM DAS JUNTAS E/OU OUTRAS LIGAÇÕES E CANALIZAÇÕES SUBTERRÂNEAS, COM O FIM DE ABSORVEREM OS EVENTUAIS CHOQUES DE ARRETE, PRINCIPALMENTE EM SISTEMAS AUTOMATIZADOS.

- AS MANGUEIRAS SERÃO FLEXÍVEIS DE FIBRA RESISTENTE À UMIDADE COM REVESTIMENTO INTERNO DE BORRACHA, DOTADAS DE JUNTAS ÚNICO, TIPO STORZ, COM COMPRIMENTO MÁXIMO DE 30m, DEVENDO RESISTIR O TESTE A PRESSÃO MÍNIMA DE 120 PSI.

ESPAÇO DESTINADO AO USO EXCLUSIVO DO CBMMs:

PROCESSO DE SEGURANÇA CONTRA INCÊNDIO E PÂNICO

(X) NOVO () ATUALIZA O PSCIP Nº: () SUBSTITUI O PSCIP Nº:

TÍTULO DO DESENHO:
ISOMÉTRICO

Ocupação:
SERVIÇO AUTOMOTIVO E ASSEMBLHADOS - G-2

RAZÃO SOCIAL:
ASSEMBLEIA LEGISLATIVA DO ESTADO DE MATO GROSSO DO SUL

NOME FANTASIA:
ALEMS

ENDEREÇO:
AVENIDA DESEMBARGADOR JOSÉ NUNES DA CUNHA, S/N, PARQUE DOS PODERES, BAIRRO JARDIM VERANEIO, CAMPO GRANDE - MS

DATA: OUTUBRO/2023

REVISÃO:

Nº ART:

OBSERVAÇÕES:

ESCALA: INDICADA

QUADRO DE ÁREAS GERAL:

PRANCHA:

Área total construída: 14.542,70 m²

04/05

Área total do Lote/Terreno: m²

Nº PARCIAL / Nº TOTAL

Detalhamento do Quadro de Áreas: PRANCHA 01/05

RESPONSÁVEL TÉCNICO:

PROPRIETÁRIO/RESPONSÁVEL PELO USO:

Nome: LEANDRO DA SILVA MONTEIRO
Título: ENGENHEIRO CIVIL
Registro: CREA 62.802/MS
CPF: 040.547.641-85

Nome:
CPF:
CNPJ: