




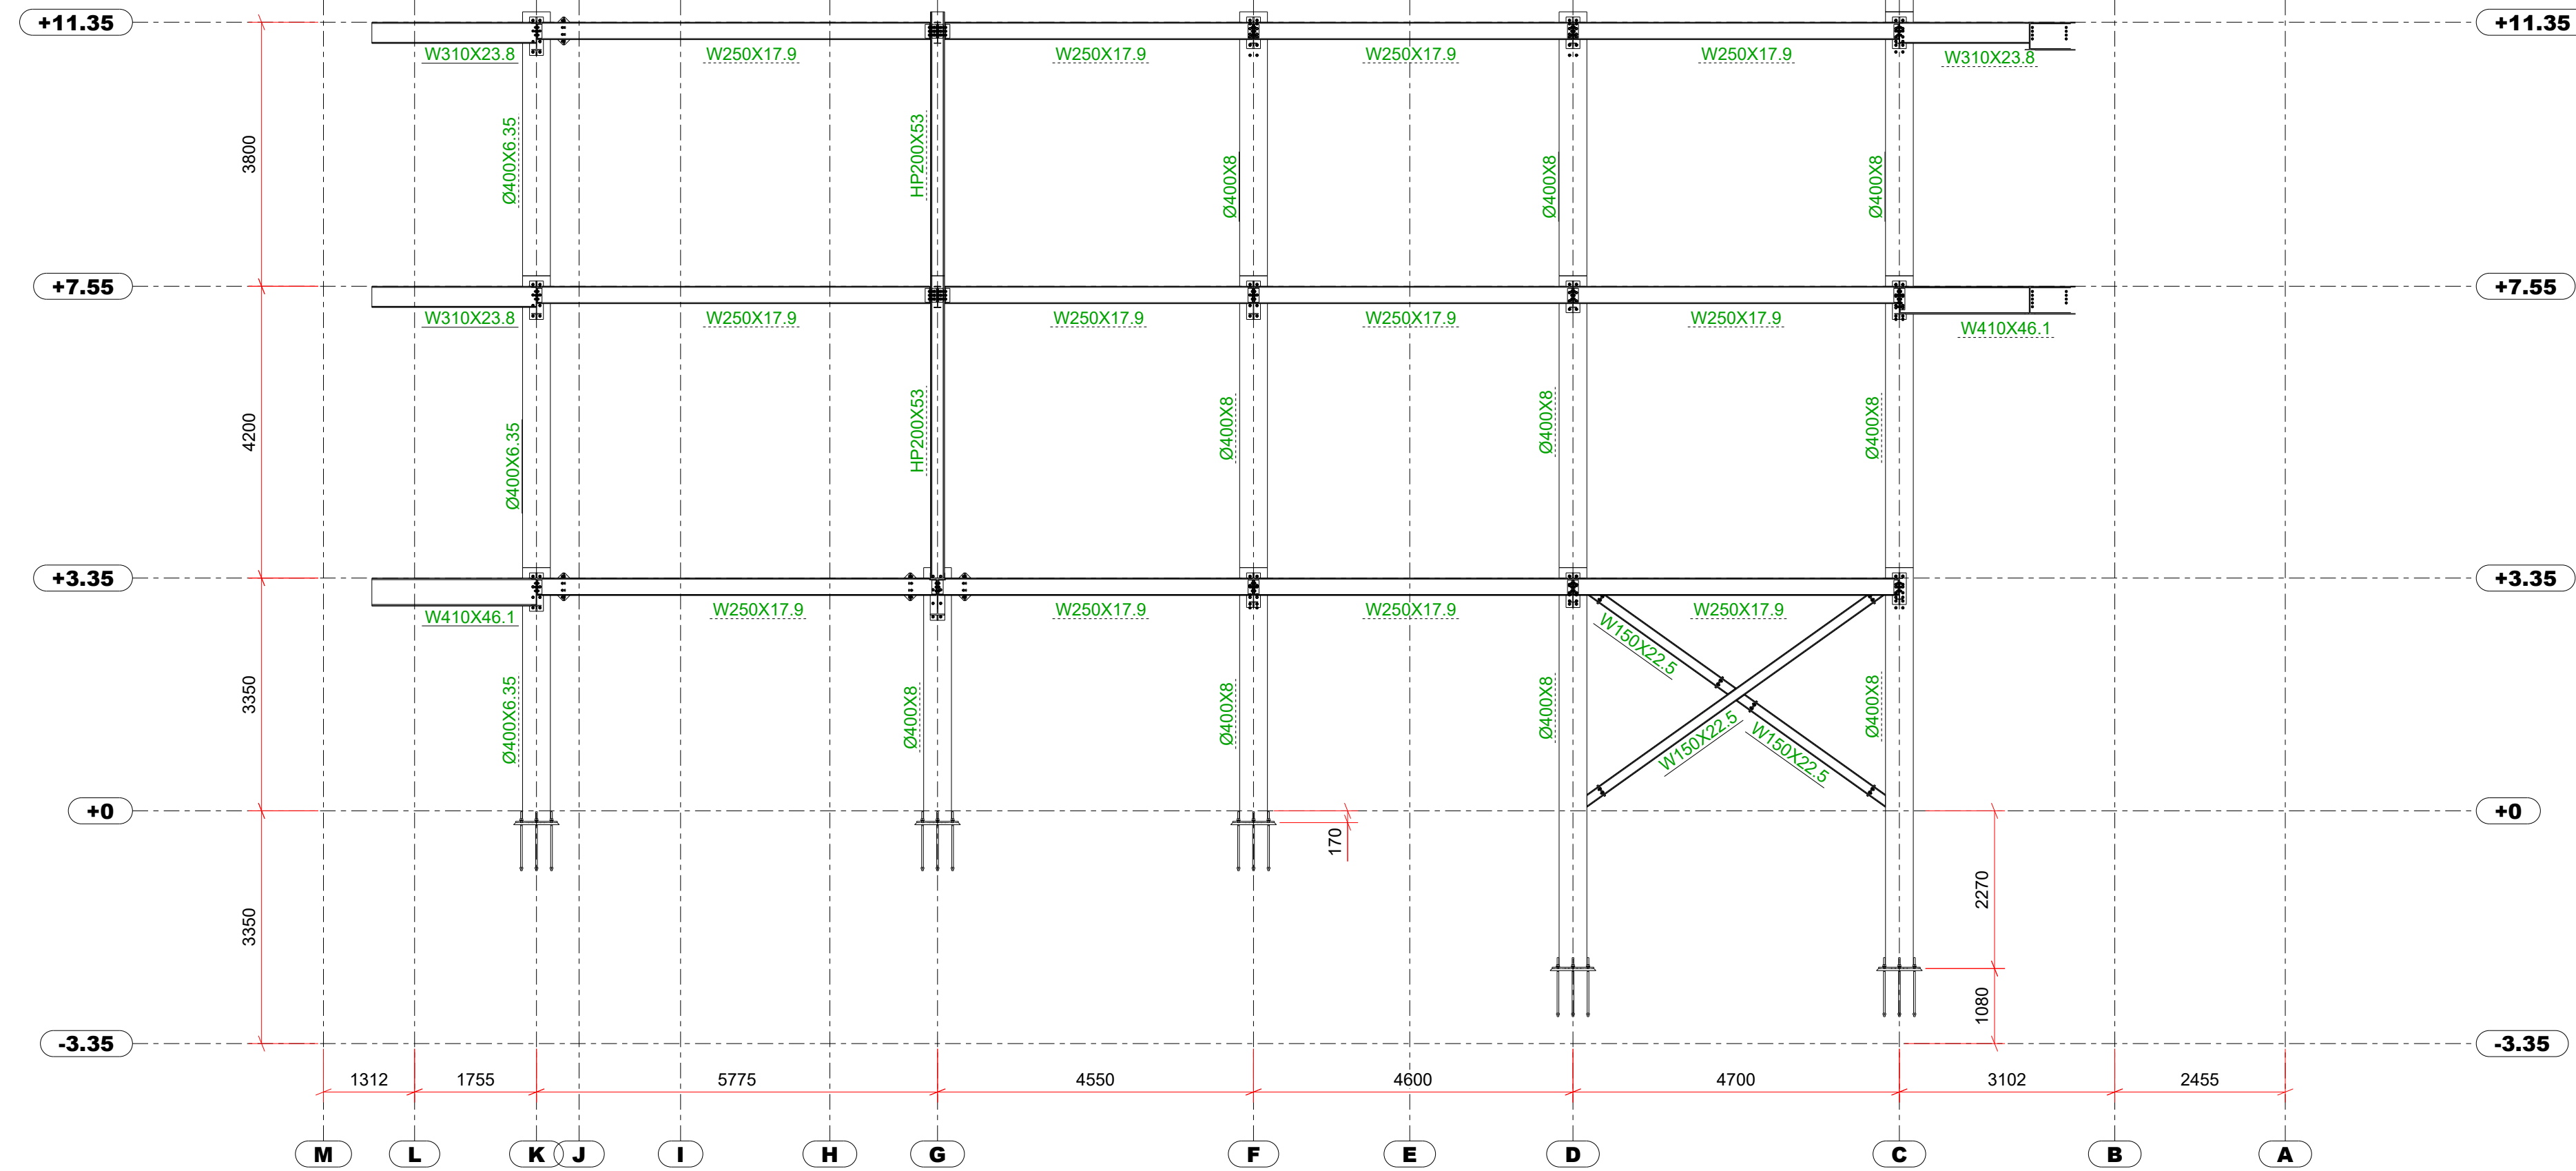


ELEVAÇÃO EIXO "11"
ESC. 1:75

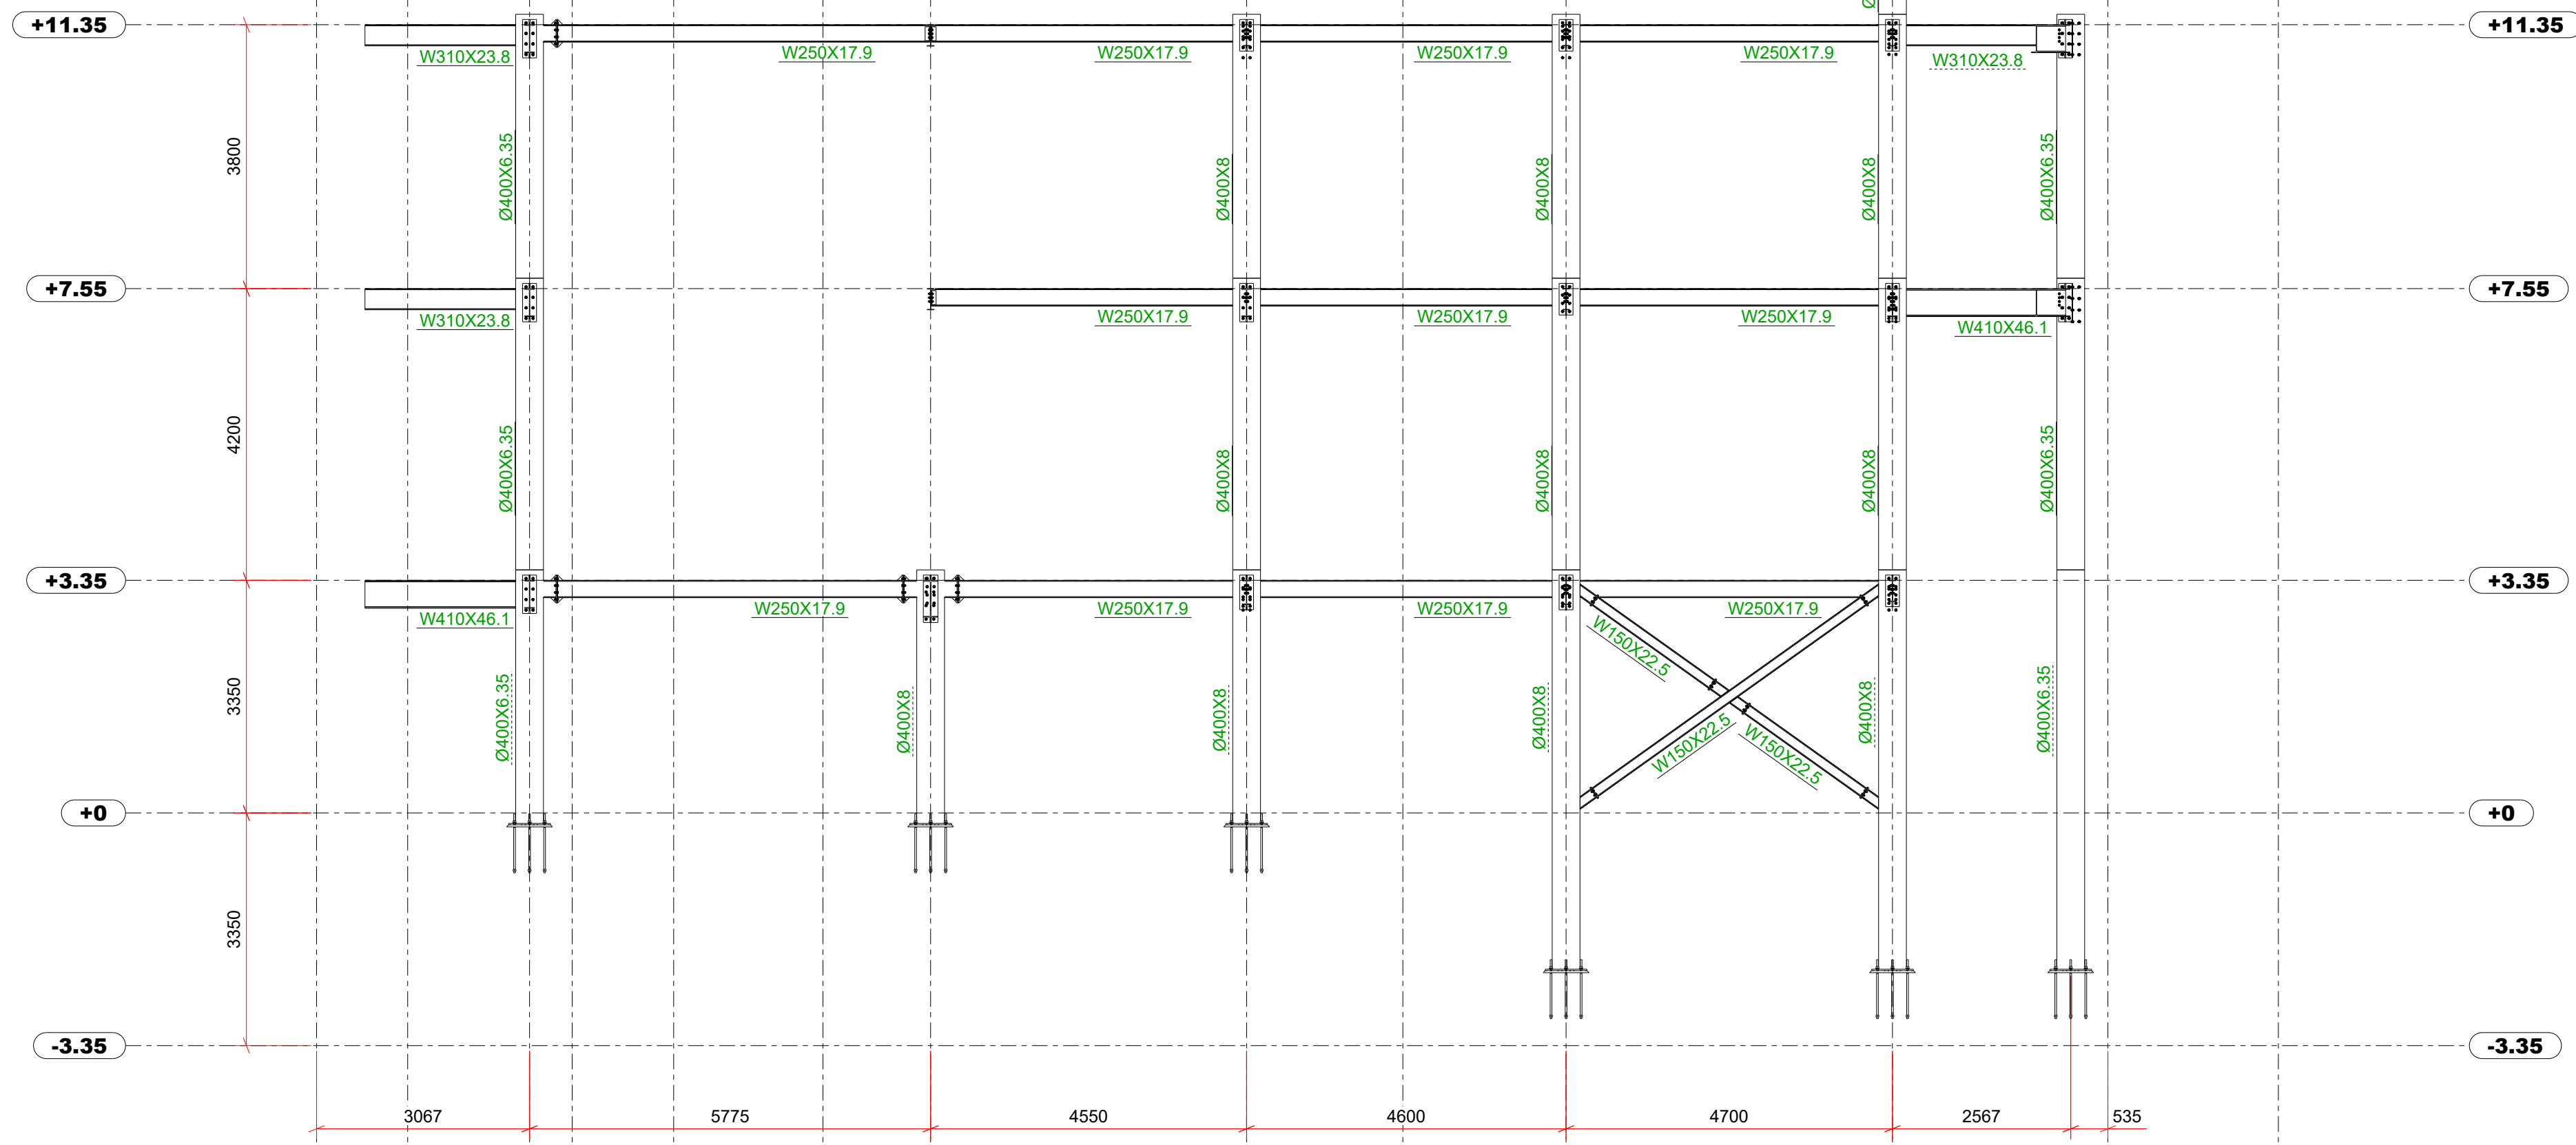


ELEVAÇÃO EIXO "12"
ESC. 1:75

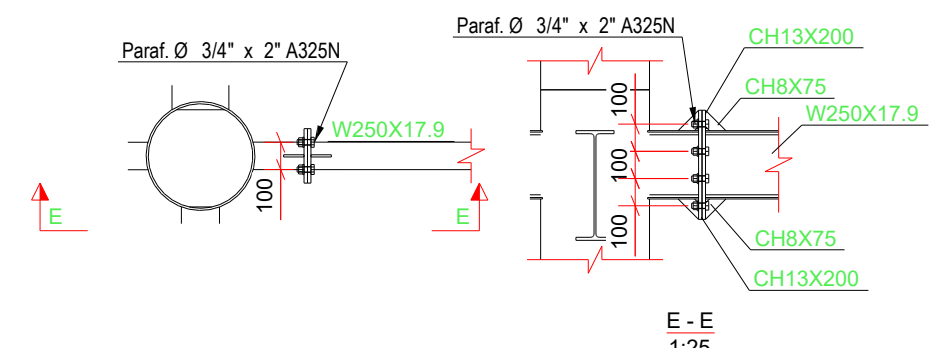


DET. TÍPICO W250 NO PILAR

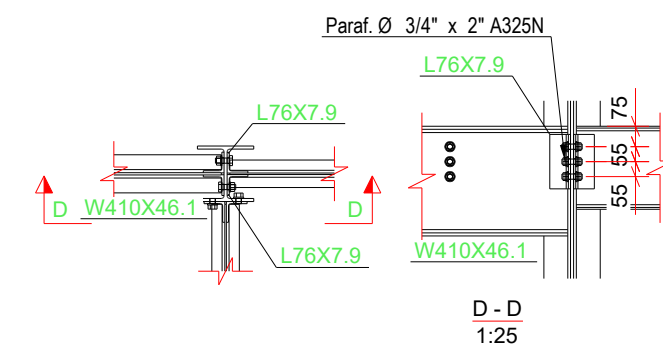


DET. TÍPICO W410

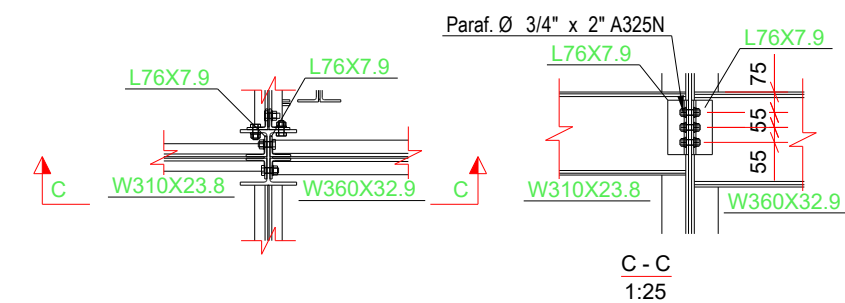


DET. TÍPICO W310 e W360

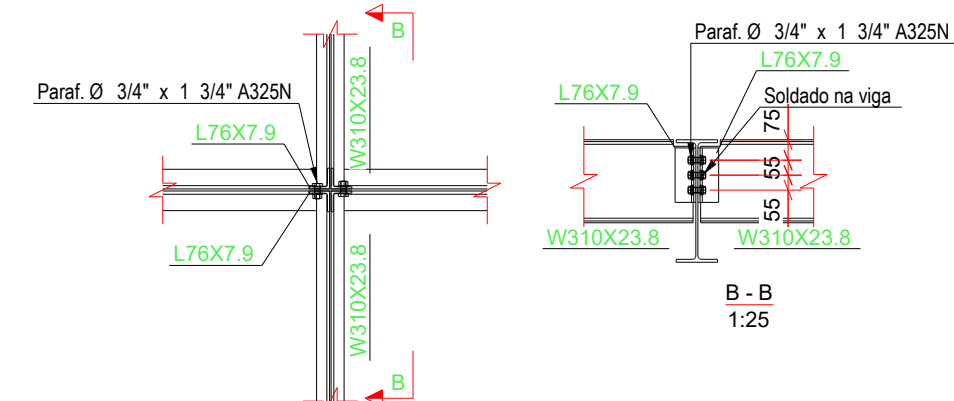

DET. TÍPICO W310 C/ VIGA

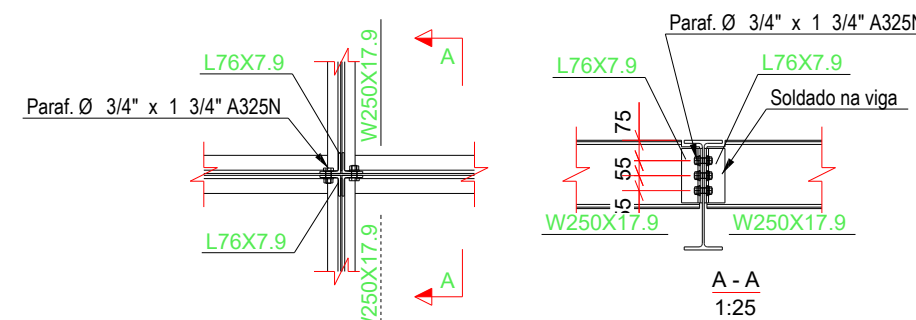

DET. TÍPICO W250 C/ VIGA

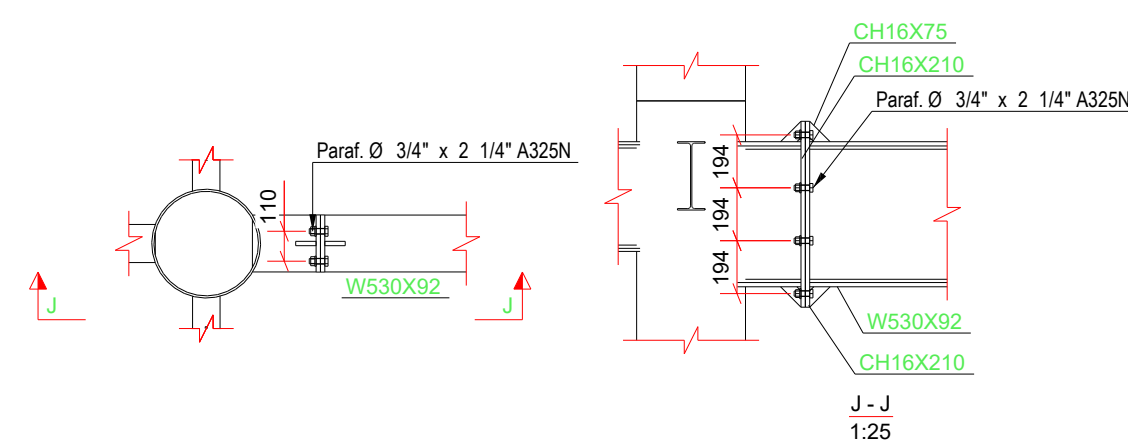

DET. TÍPICO W530 NO PILAR

Rev. 0	10.07.2025	Liberado para execução	Rafael
Revisão	Data	Descrição	Responsável
☐ ORÇAMENTO ☐ APROVAÇÃO ☐ EXECUÇÃO ☐ ESTUDO PRELIMINAR			
 EMPEC Projetos e Construções			ASSUNTO
RESPONSÁVEL: EMPEC PROJETOS LEANDRO DA SILVA MONTEIRO - CREA 62802			MTG-***
CLIENTE / PROPRIETÁRIO: ALE - MS /			MTG-***
CORR. LOCAL: Assembleia Legislativa / Campo Grande / MS		ESCALA DOS DESENHOS: INDICADA	REVISÃO: R00
DATA:	ESCALA DE PLOTAGEM: 1:1 FORMATO: (841x594)	NOME DO ARQUIVO: 319 - ALE-MTG-14- ELEVAÇÃO EIXO 12 e 13	