


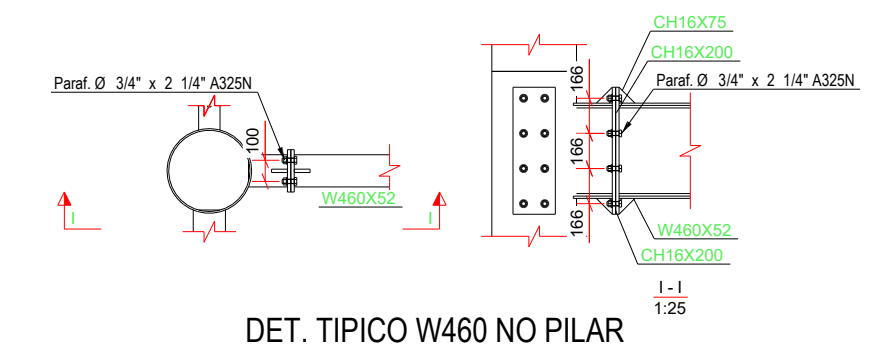
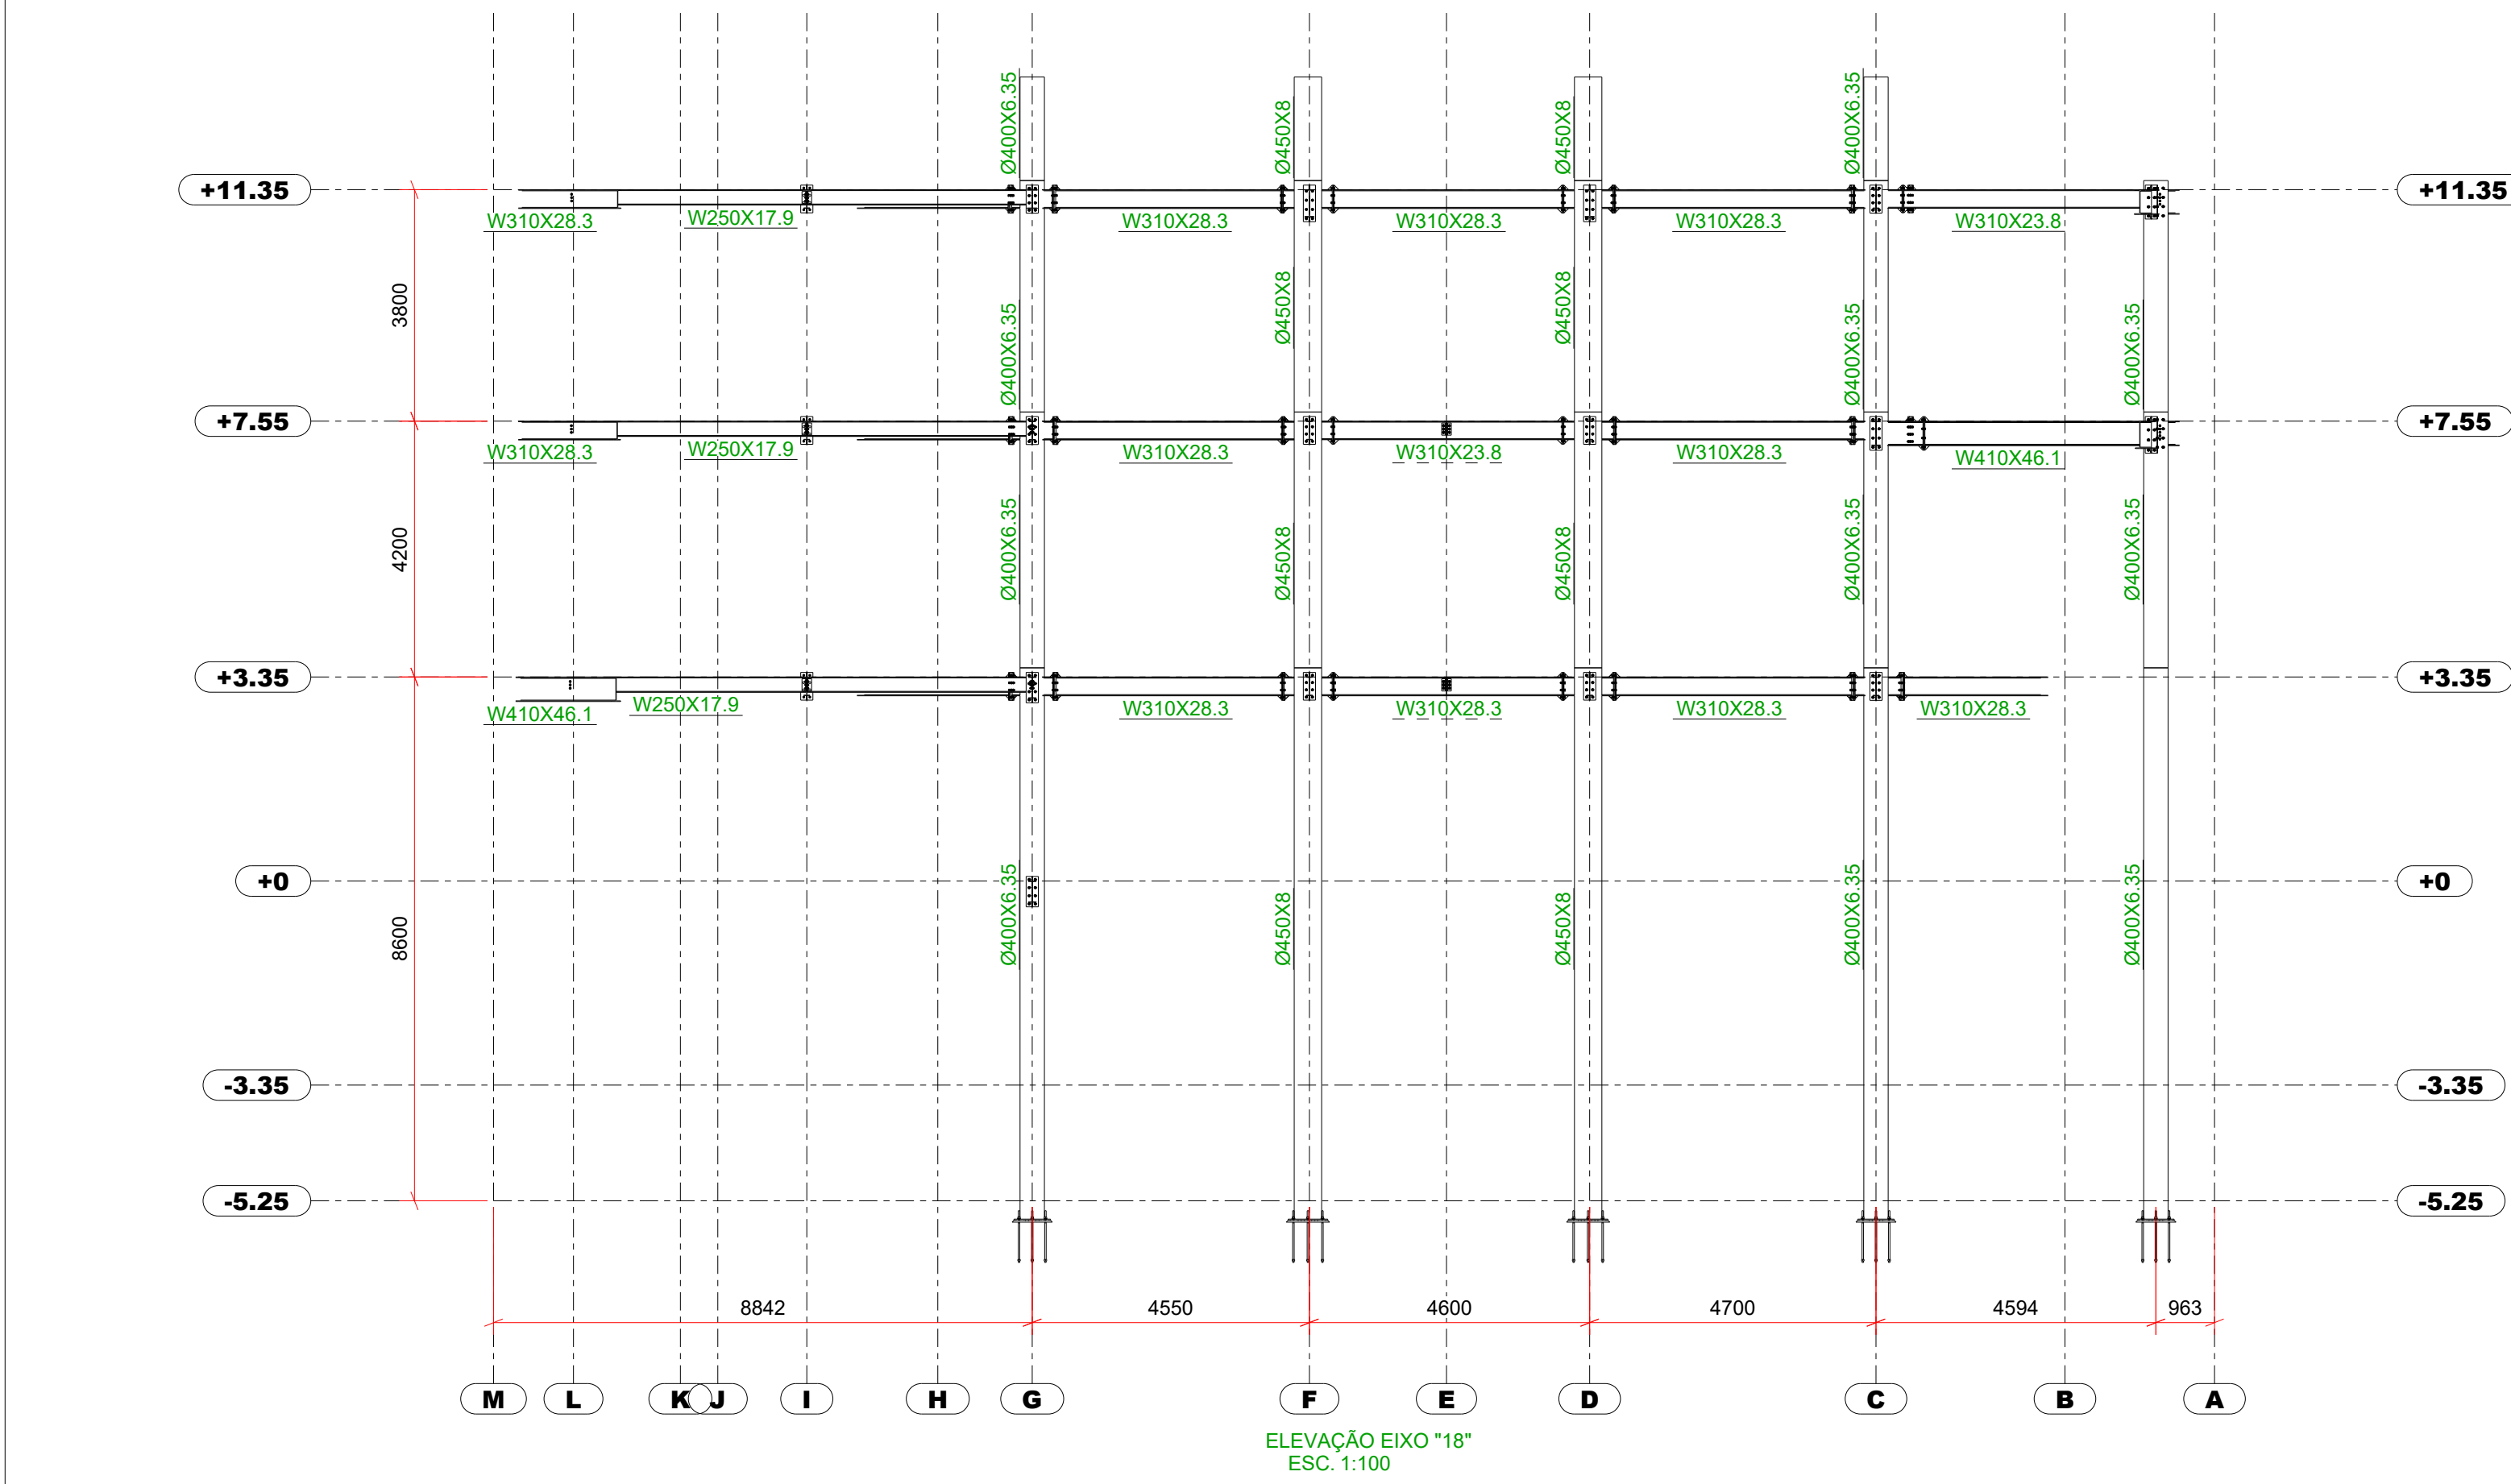
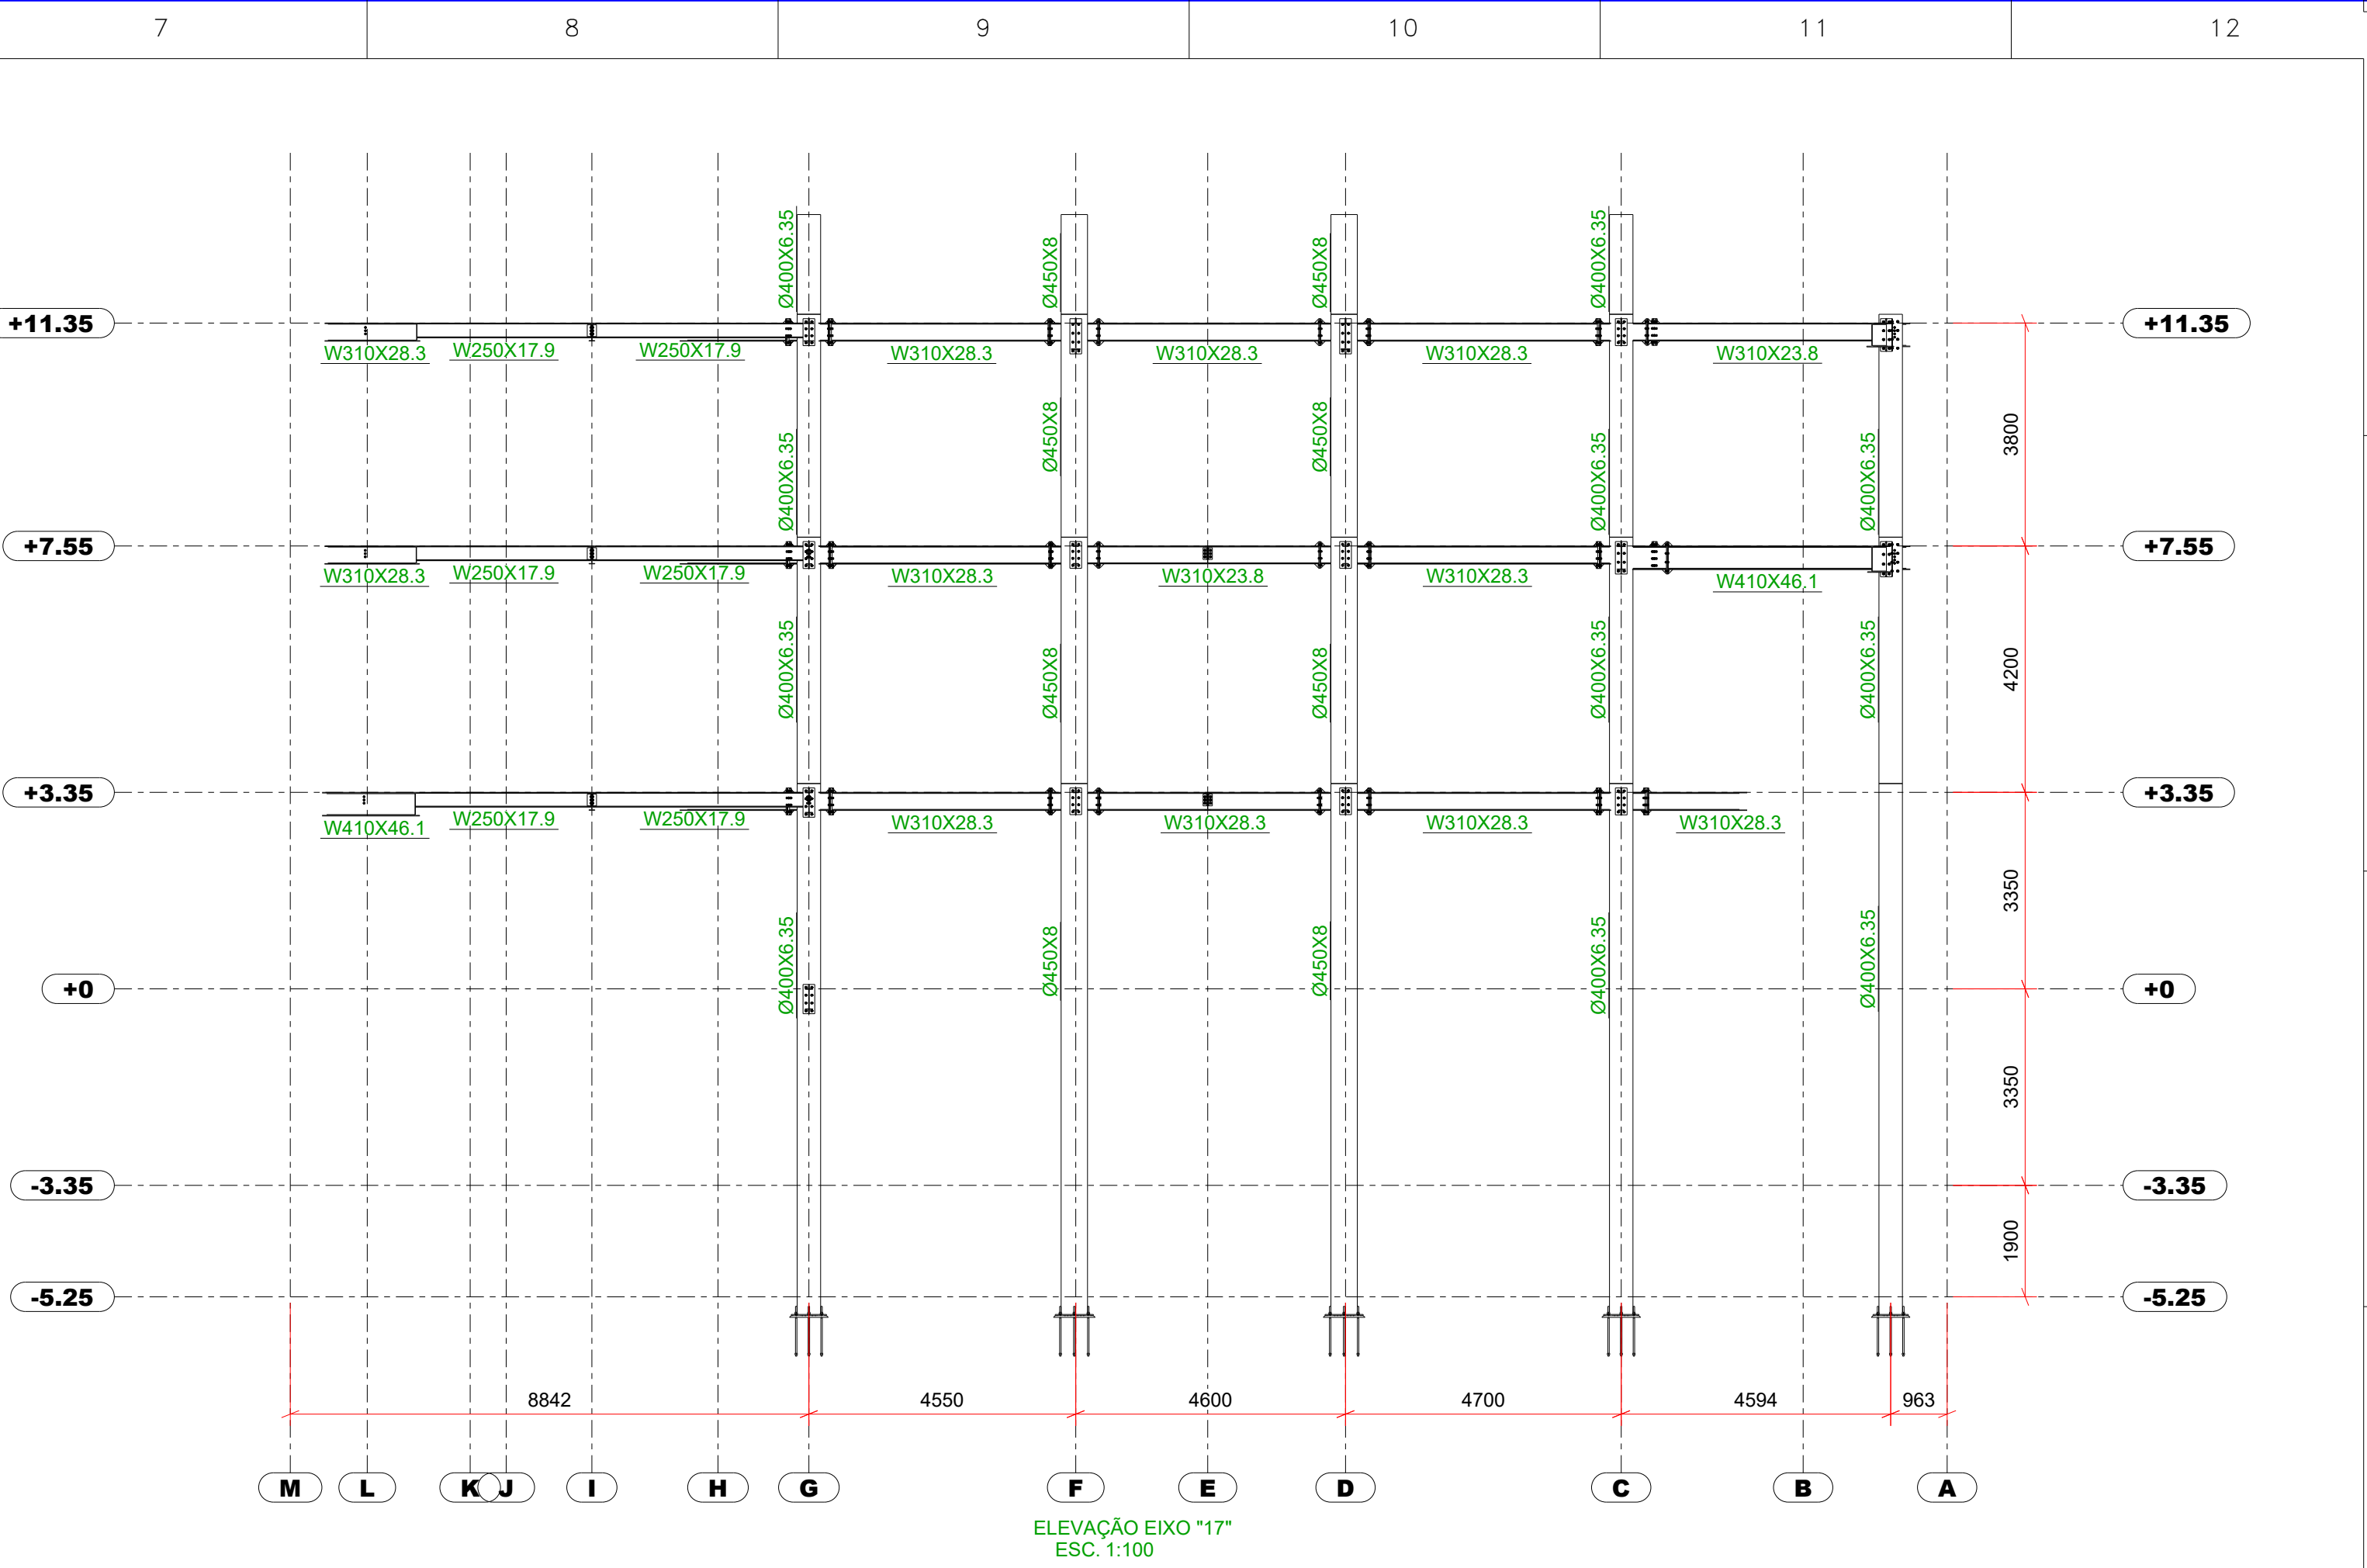


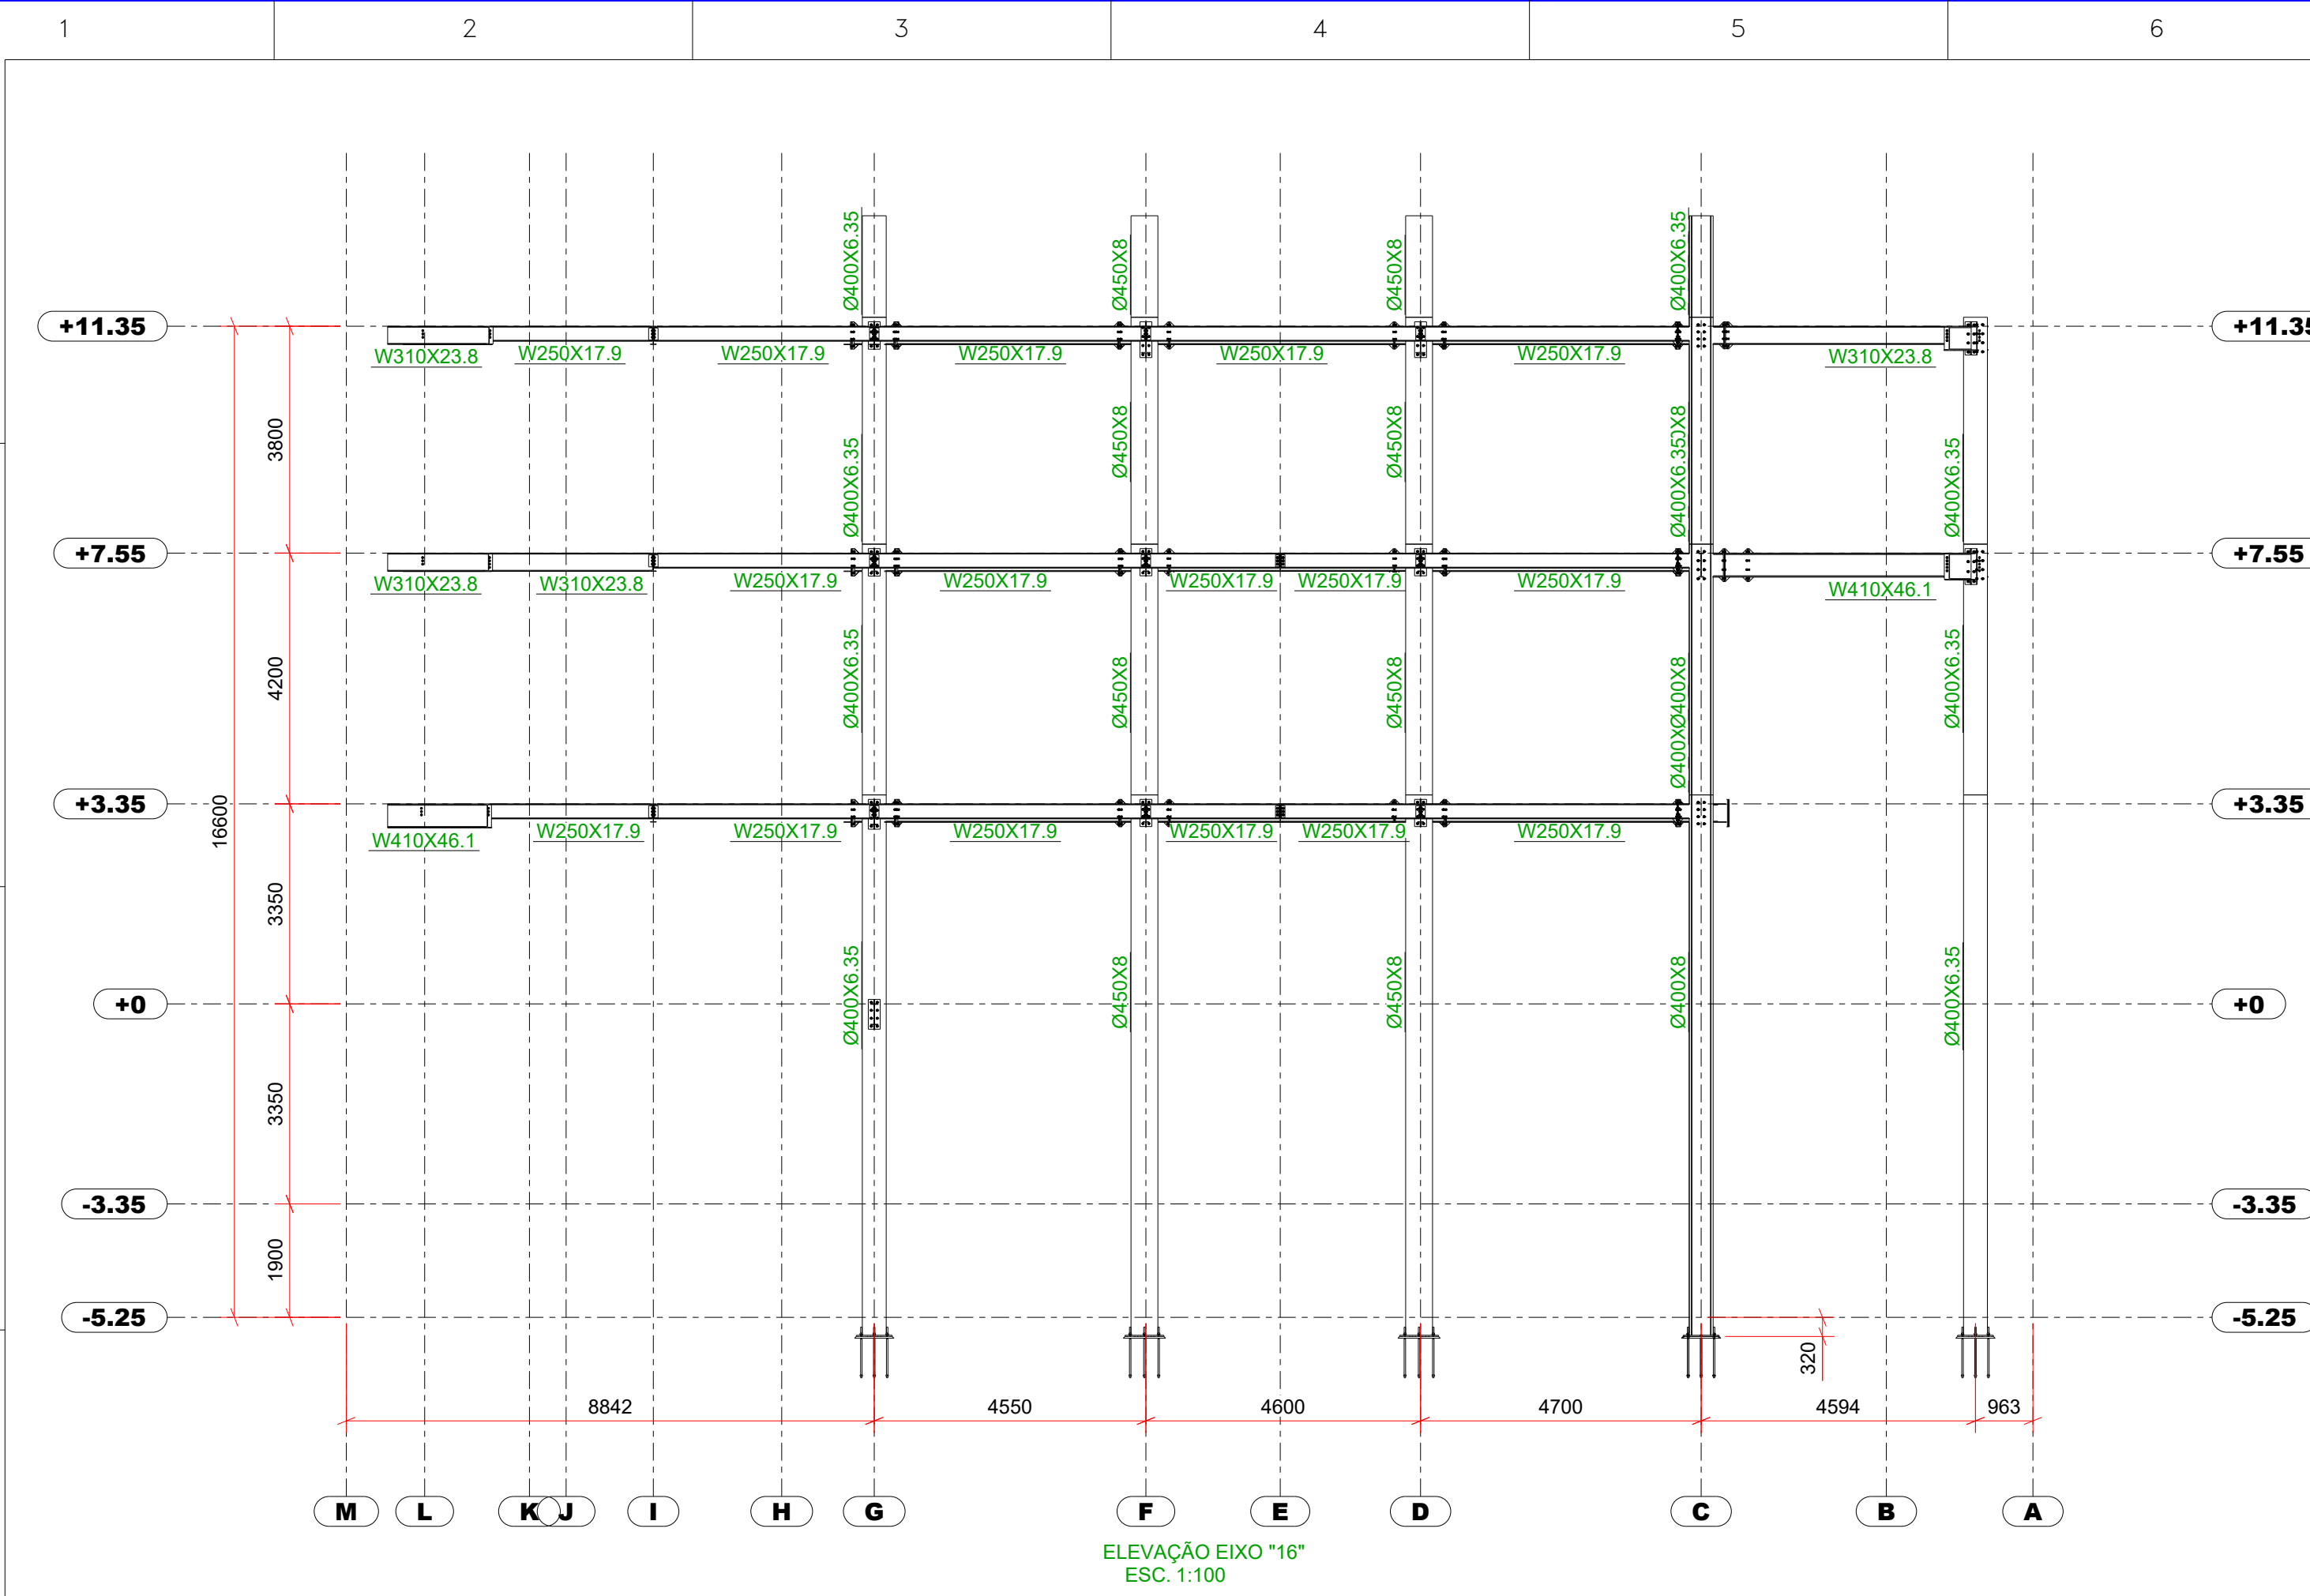


DET. TÍPICO W460 NO PILAR

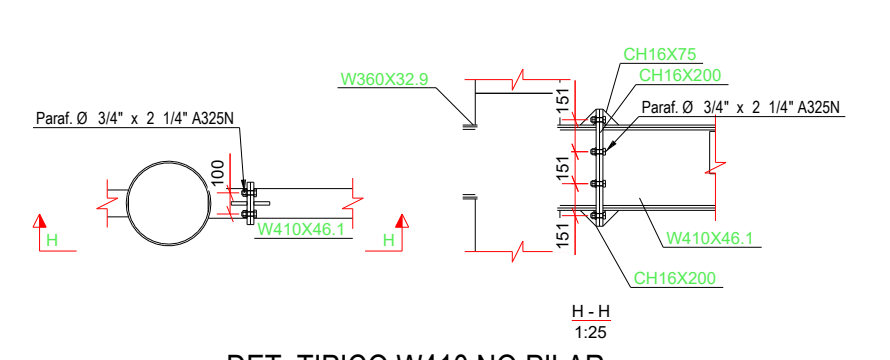


DET. TÍPICO W410 NO PILAR

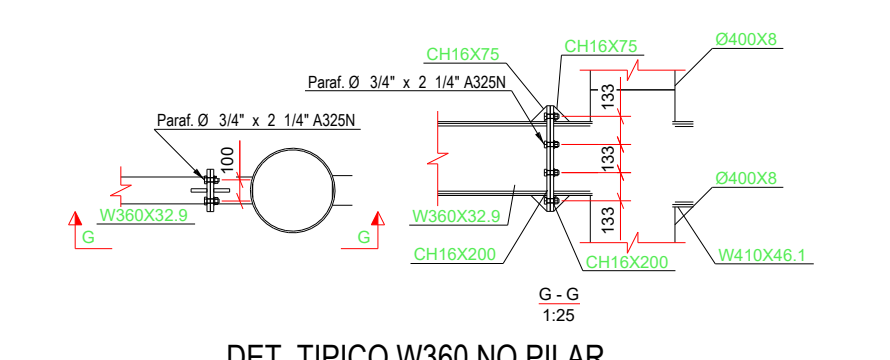

DET. TÍPICO W360 NO PILAR

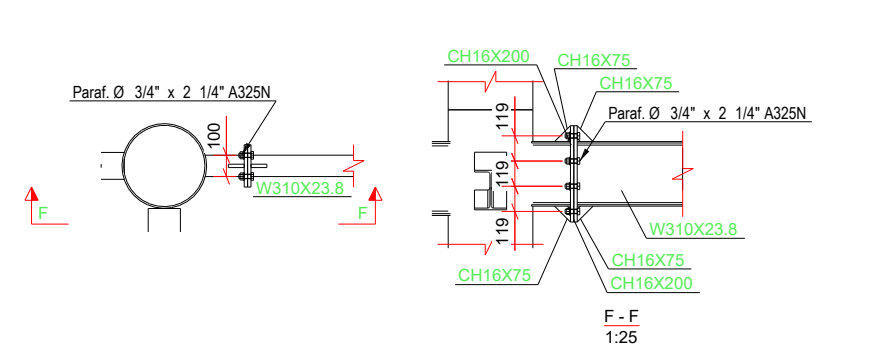

DET. TÍPICO W310 NO PILAR

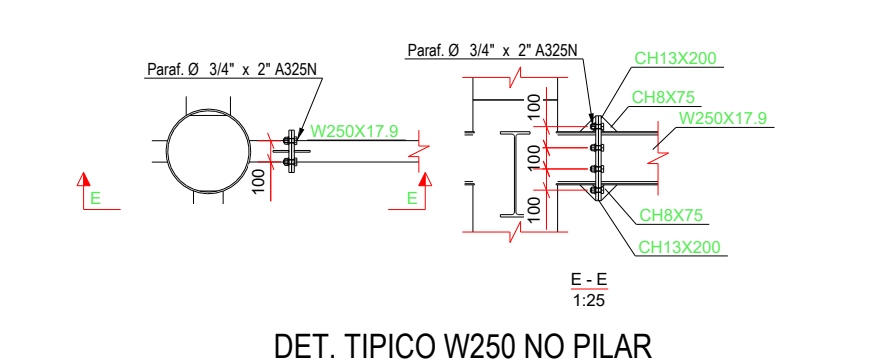

DET. TÍPICO W250 NO PILAR

Rev. 0	10.07.2025	Liberado para execução	Rafael
Revisão	Data	Descrição	Responsável
☐ ORÇAMENTO ☐ APROVAÇÃO ☐ EXECUÇÃO ☐ ESTUDO PRELIMINAR			
 Projetos e Construções			
RESPONSÁVEL: EMPEC PROJETOS LEANDRO DA SILVA MONTEIRO - CREA 62802			ASSUNTO: S. DA FRANÇA
CLIENTE / PROPRIETÁRIO: ALE - MS /			MTG-***
OBRAS LOCAL: Assembleia Legislativa / Campo Grande / MS			REVISÃO: R00
DATA:		ESCALA DE PLOTAGEM: 1:1 FORMATO: (841x594)	ESCALA DOS DESENHOS: INDICADA
		NOME DO ARQUIVO: 319 - ALE-MTG-16- ELEVÇÃO EIXO 16, 17 e 18	