


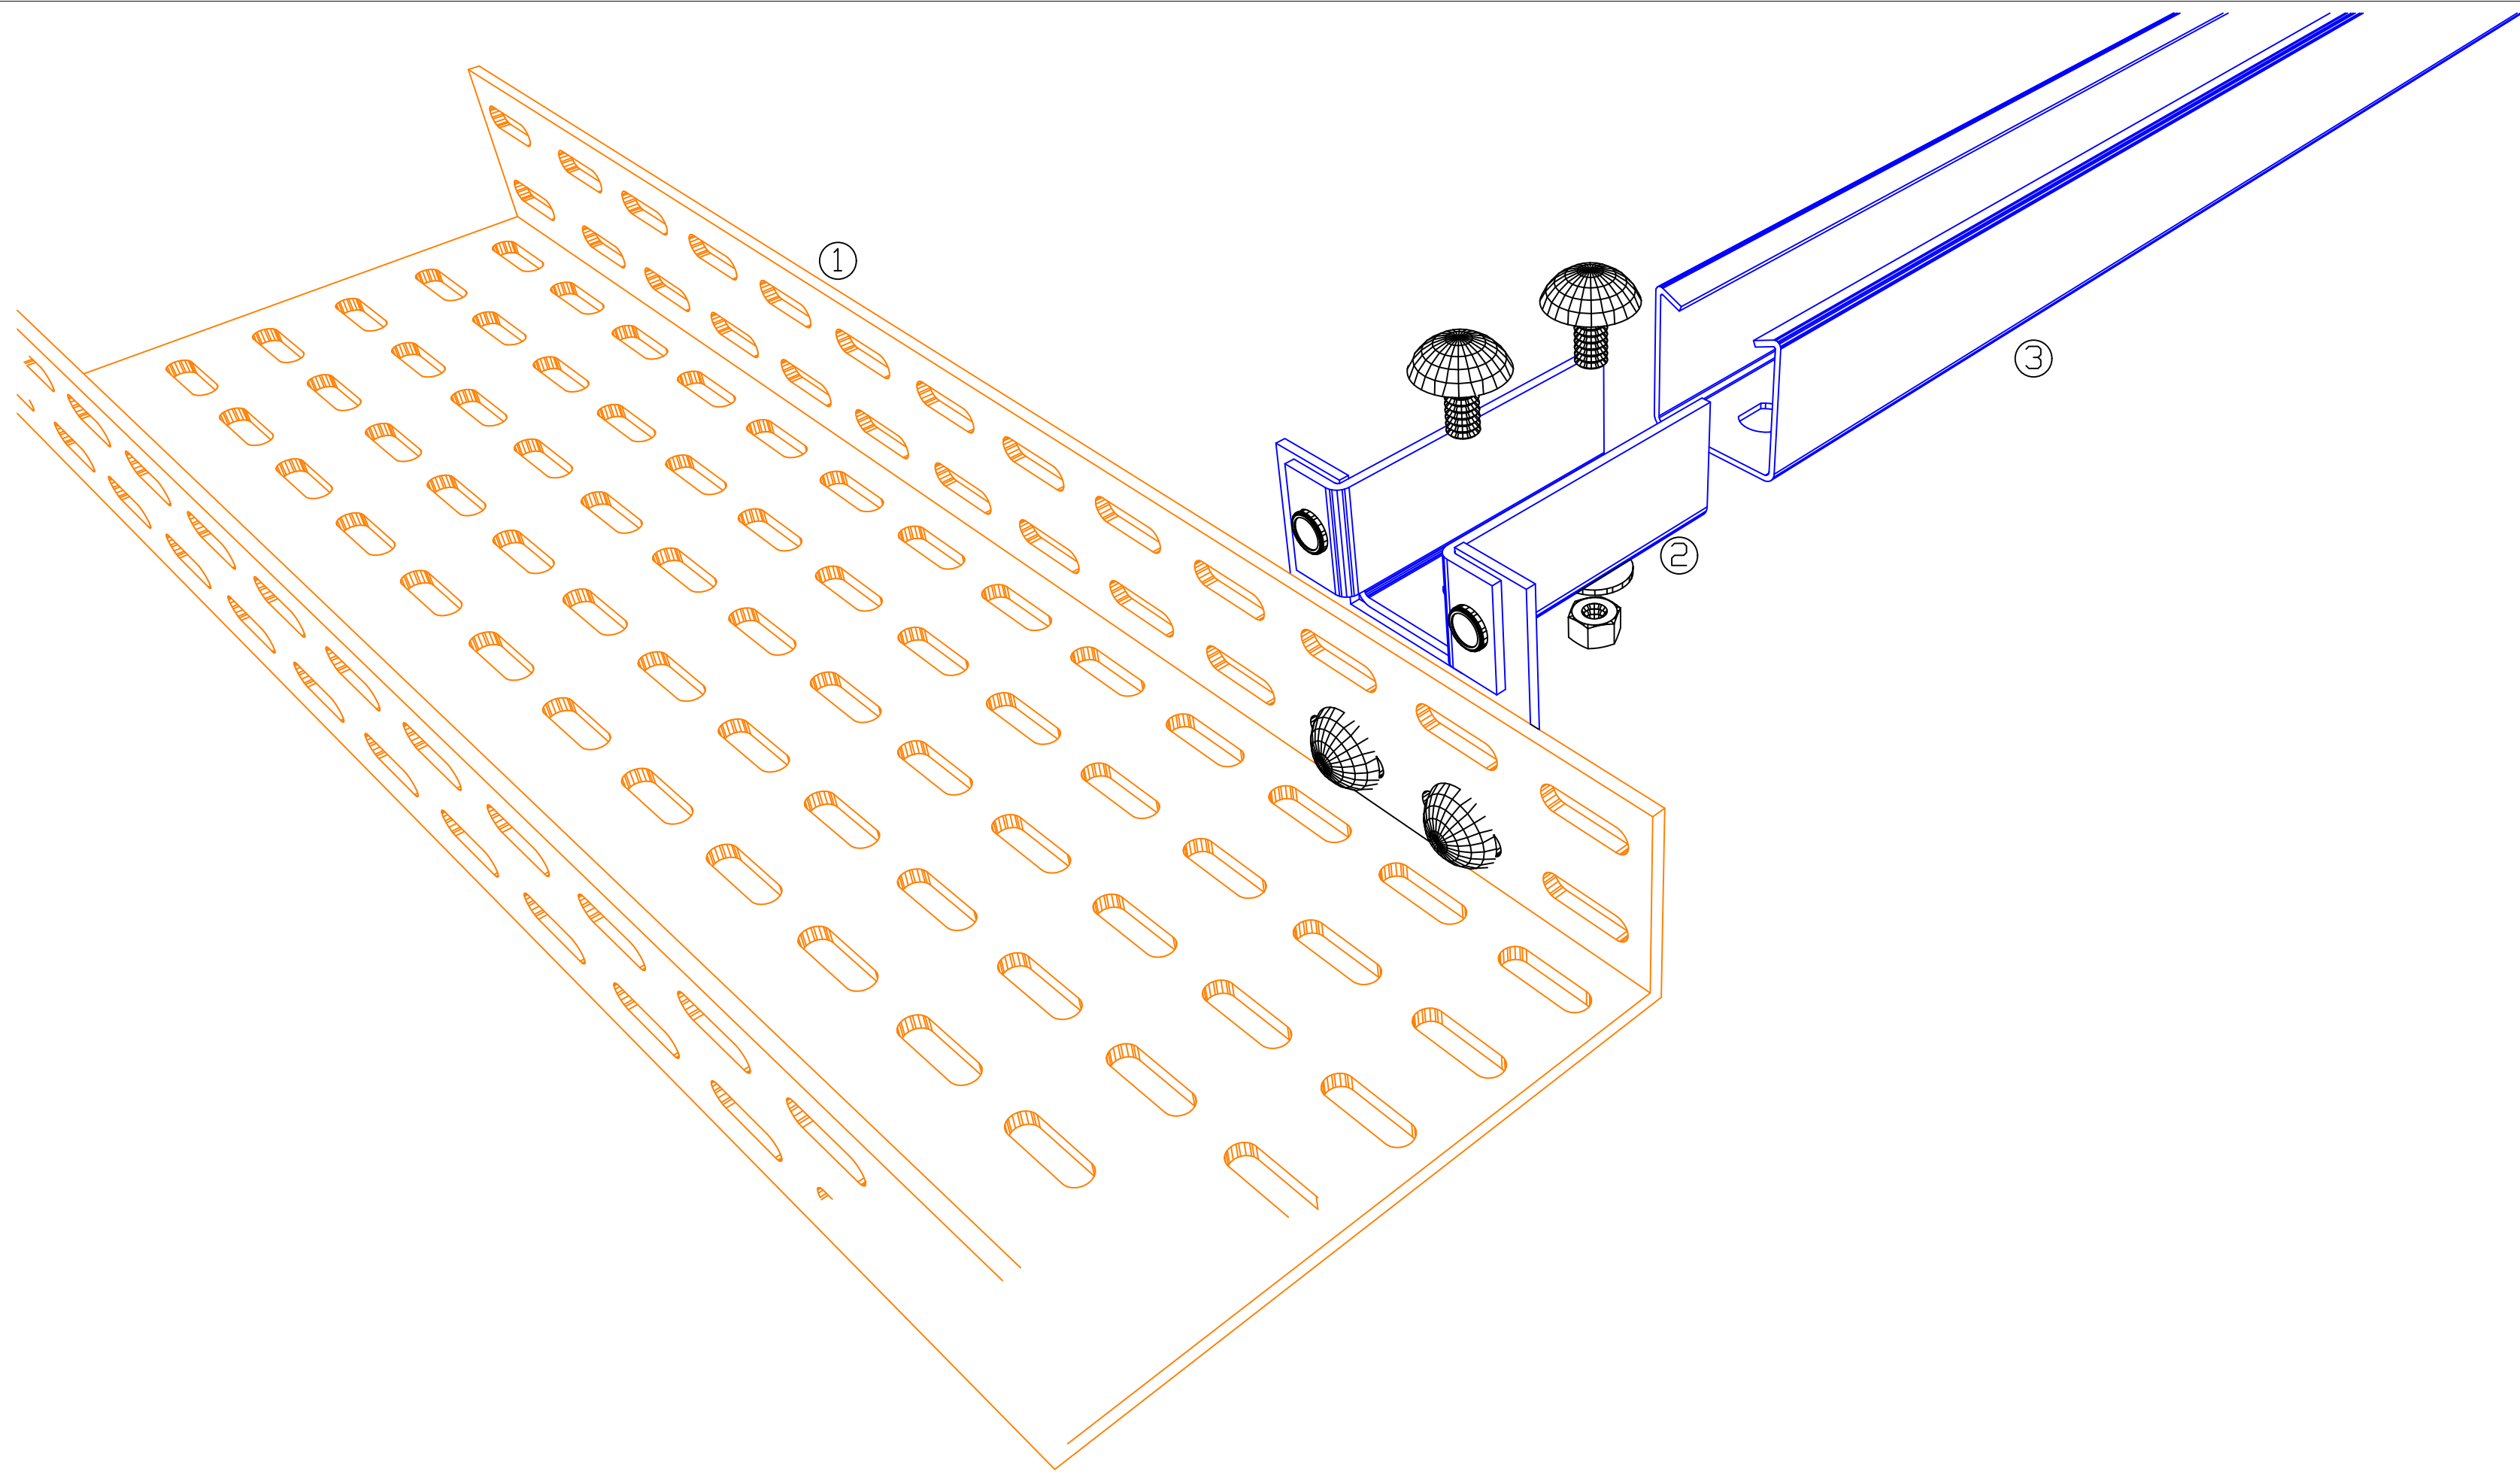

OBSERVAÇÕES:	GERAL LUMINÁRIA DE SOBREPOR		3	V	PERFILADO 38X38	ELETRICA	
			2	V	SAPATA EXTERNA	ELETRICA	
			1	V	ELETROCALHA 200X100 OU 100X100	ELETRICA	
			ITEM	QUANT.	DISCRIMINAÇÃO	ESPECIF.	FABRICANTE



EMPEC
Projetos e Construções

OBRA
AMPLIAÇÃO ASSEMBLÉIA LEGISLATIVA

LOCAL
Palácio Guaiçurus - Avenida Desembargador José Nunes da Cunha
Parque dos Poderes - Bloco 09 - Jardim Veraneio - Campo Grande/MS

EMPRESA CONTRATADA
EMPEC PROJETOS
GABRIEL HENRIQUE DE OLIVEIRA DANTAS - CREA 62049

PROPRIETÁRIO
ASSEMBLÉIA LEGISLATIVA DO MATO GROSSO DO SUL
03.978.380/0001-81

QUADRO DE ÁREAS

TÍTULO
GERAL

FOLHA
01/05

ESCALA
INDICADA

DATA
01/07/2025

REVISÃO
R00

DESENHO