


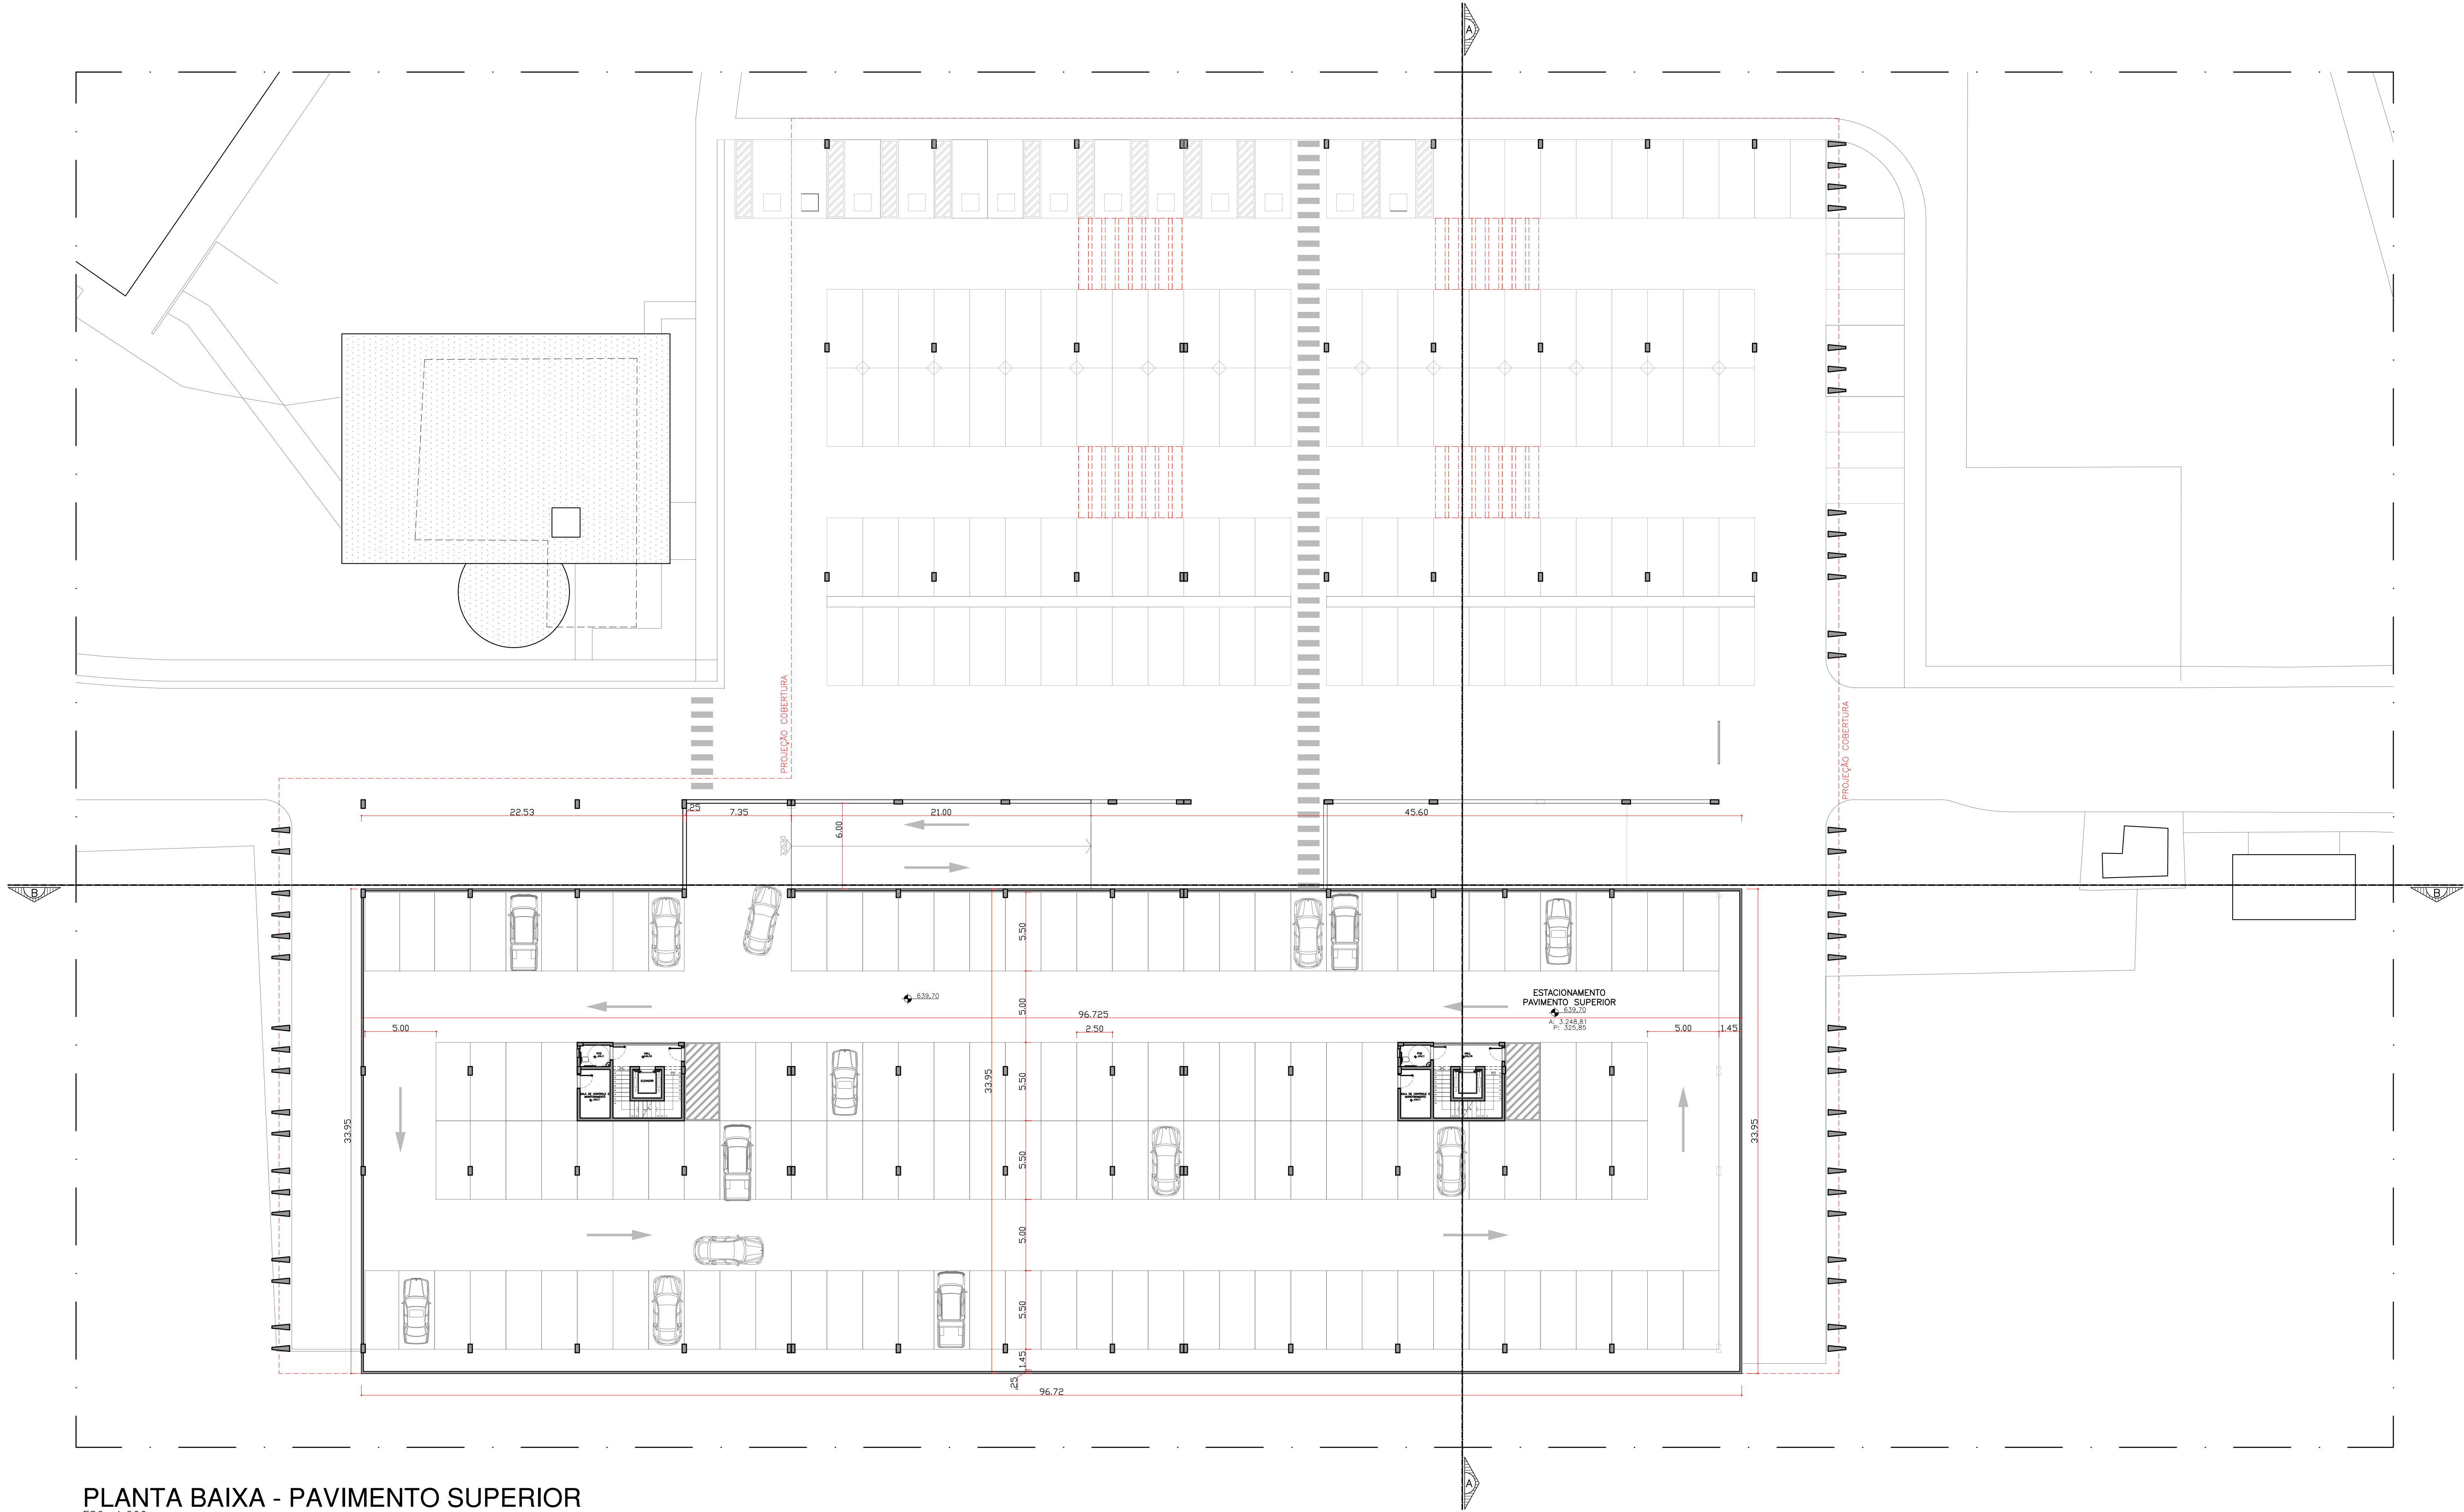

PLANTA BAIXA - PAVIMENTO SUPERIOR

ESC. 1:200

VAGAS EXISTENTES:

VAGAS COMUNS: 256
VAGAS MOTOS TÉRREO: 17
VAGAS PCD TÉRREO: 7


TOTAL EXISTENTE: 280

VAGAS REFORMA:

VAGAS COMUNS TÉRREO: 235
VAGAS PCD TÉRREO: 13
VAGAS IDOSO TÉRREO: 30
VAGAS MOTOS TÉRREO: 16


TOTAL VAGAS TÉRREO: 294
VAGAS PAVIMENTO SUPERIOR: 133
VAGAS SUBSOLO: 152

TOTAL GERAL: 579

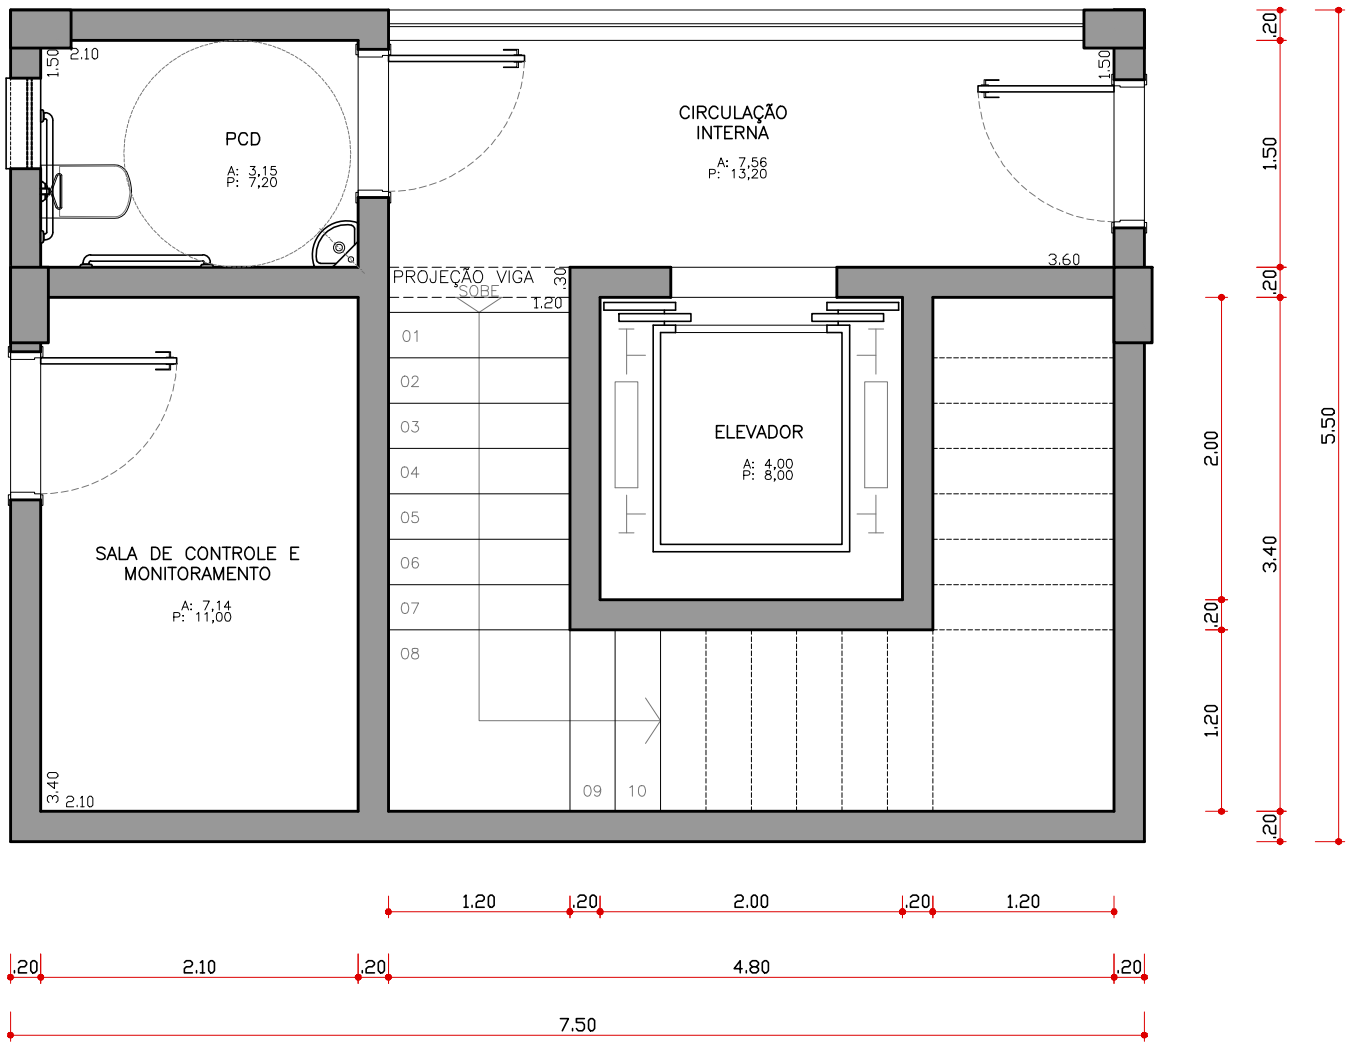

PLANTA BAIXA - BLOCO ESCADA

ESC. 1:50

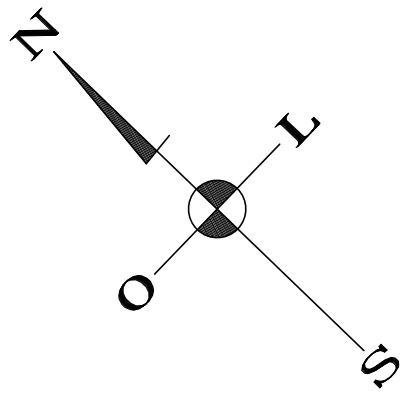

PROJETO ARQUITETÔNICO			04
RRT/ART DE PROJETO:		CONFIGURAÇÃO PARA PLOTAGEM:	
RRT/ART DE EXECUÇÃO:		☐ MODELO PMCG ☒ ARQUIVO ANEXO	
APROVAÇÃO DE PROJETO COM ALVARÁ		PLANTA BAIXA - PAVIMENTO SUPERIOR	
PÚBLICO		PLANTA BAIXA - BLOCO ESCADA	
SITIO: 01		LOCAL: ASSEMBLEIA LEGISLATIVA DO ESTADO DE MATO GROSSO DO SUL	
ÁREA CONSTRUIDA PAVIMENTO SUBSOLO: 3.870,13 m²		LOCAL: AVENIDA DESEMBARGADOR JOSÉ NUNES DA CUNHA, S/N, PARQUE DOS PODERES, BARRIO JARDIM VERANEIO, CAMPO GRANDE - MS, 79031-901	
ÁREA CONSTRUIDA PAVIMENTO TERREO: 7.669,25 m²		LOCAL: INDICADA	
ÁREA CONSTRUIDA PAVIMENTO SUPERIOR: 3.454,56 m²		DATA: NOVEMBRO/2023	
ÁREA CONSTRUIDA TOTAL: 14.993,94 m²		PROJETO: LUIZ DELMONDES	
AUTOR DO PROJETO ARQUITETÔNICO		RESP. TÉCNICO PELA EXECUÇÃO DA OBRA	
DELMONDES		DELMONDES ARQUITETURA E INTERIORES S/R LTDA-EPP	
CNPJ: 10.727.711/0001-16		CNPJ: 11.761-7	
REPRESENTANTE LEGAL: PAULO HENRIQUE MELLO DELMONDES		PROJETO: LUIZ DELMONDES	
PROJETO: LUIZ DELMONDES		CONCEPÇÃO DO PRESENTE PROJETO PROTEGIDA POR LEI, A CÓPIA OU APLICAÇÃO DO MESMO, SEM AUTORIZAÇÃO ESPECÍFICA SUJEITA AS SANÇÕES LEGAIS.	