


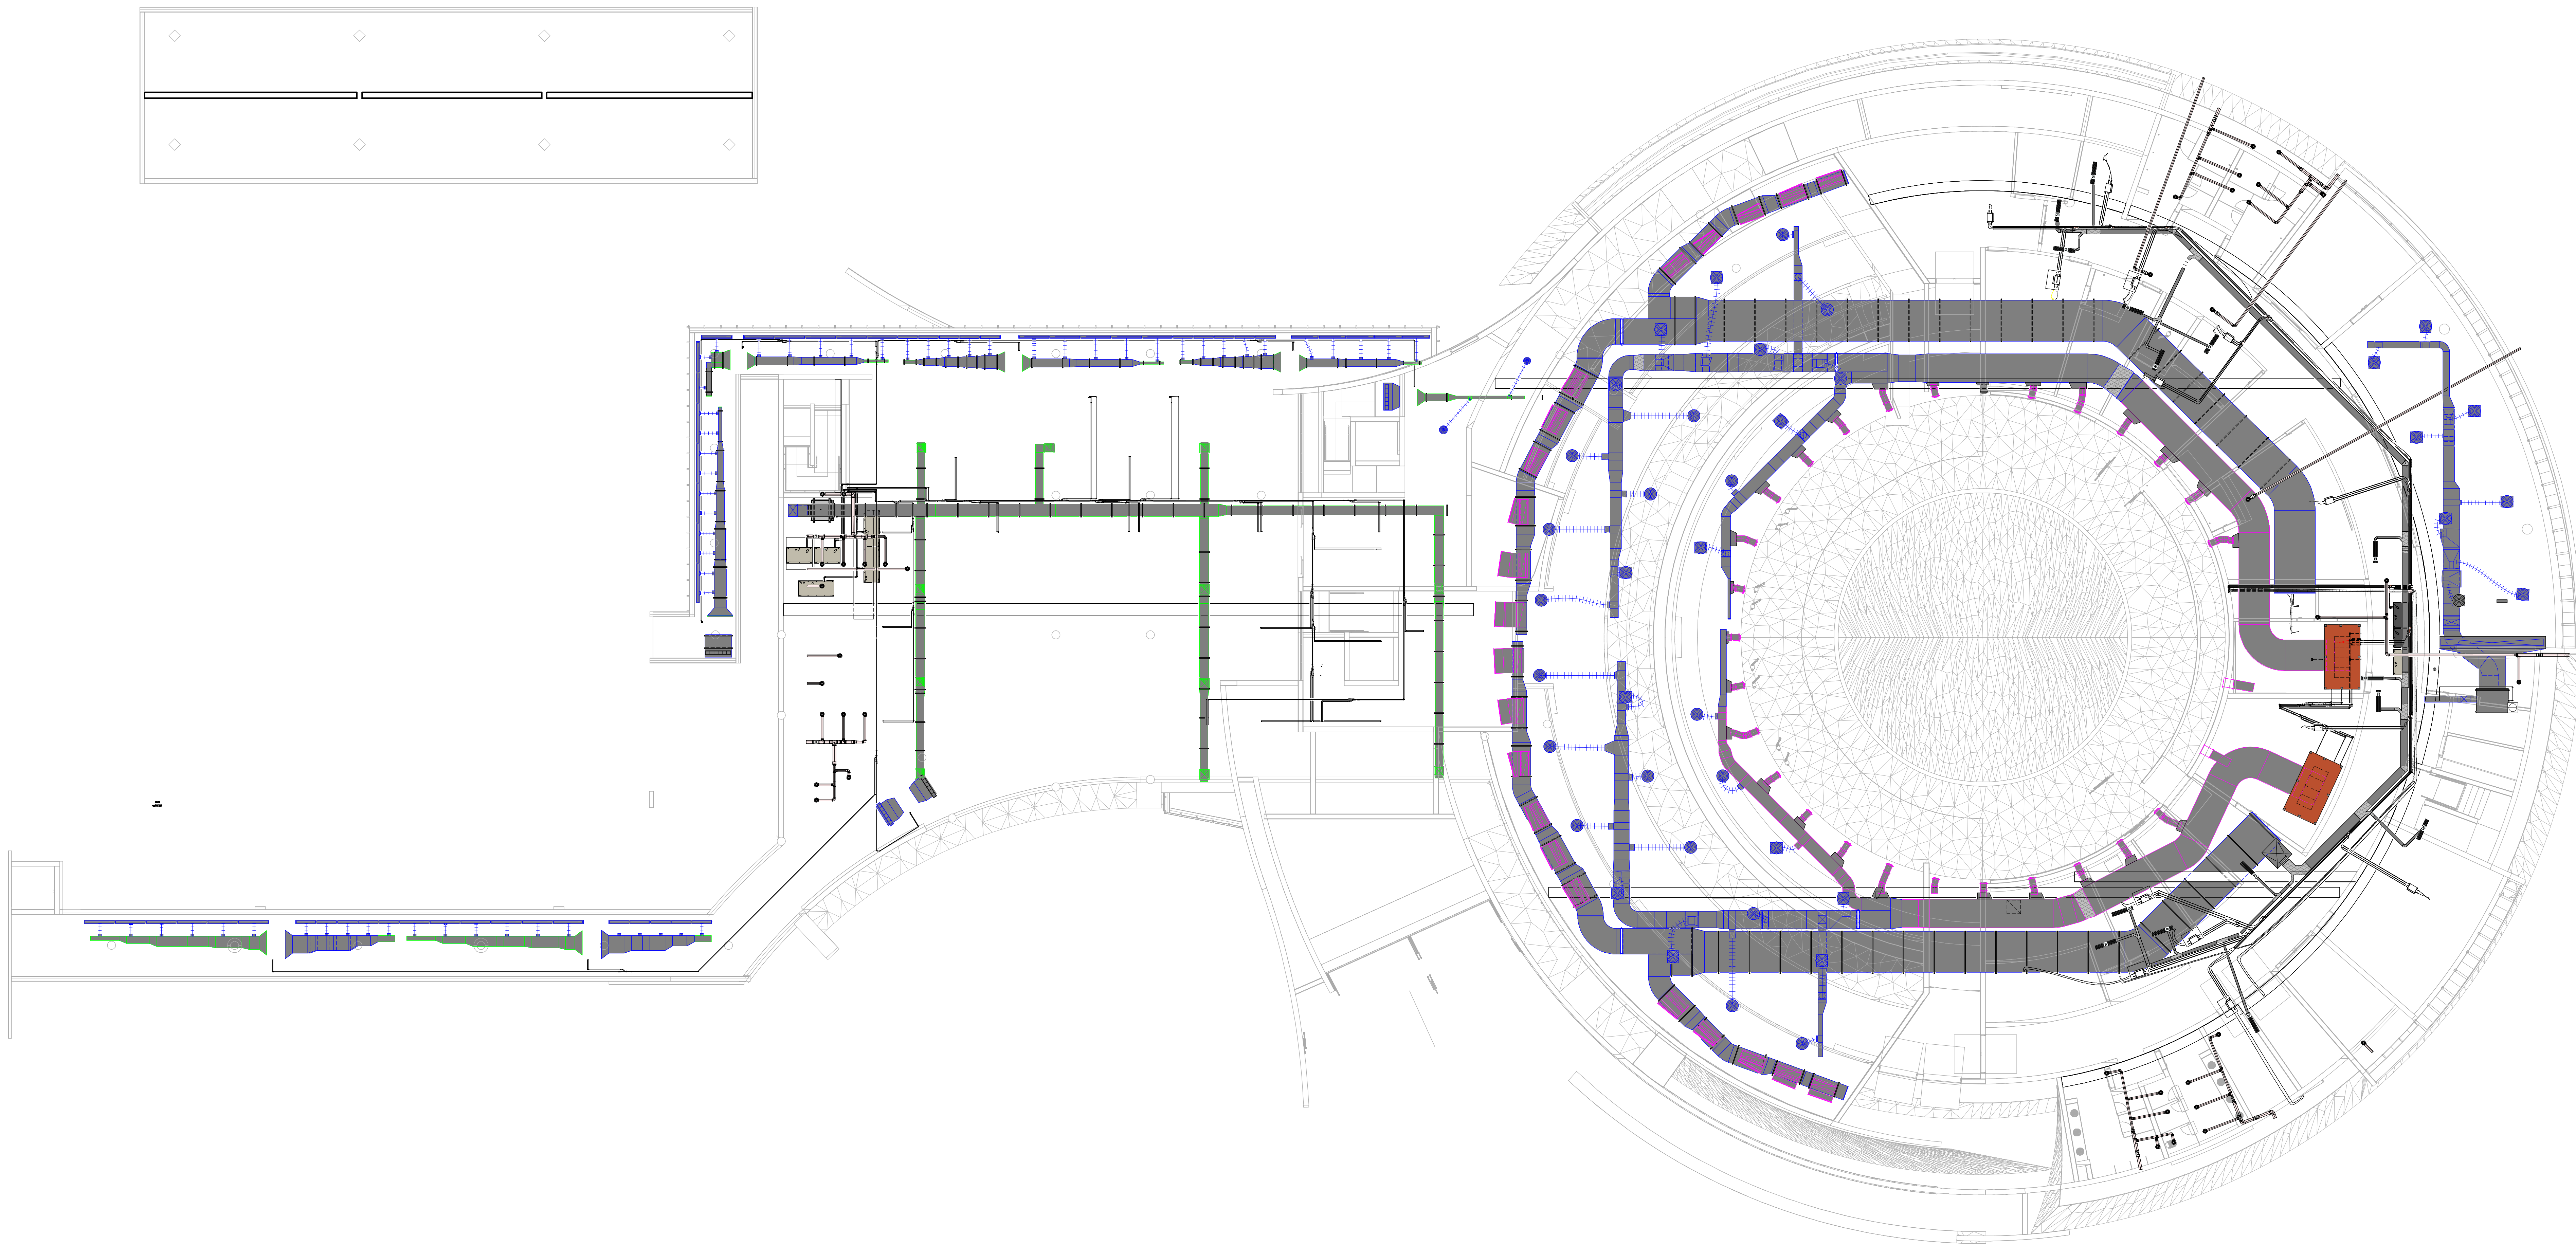

1 4 Plenário
1:125



OBRA ALEMS		CLIMATIZAÇÃO	
LOCAL @LOCAL1 @LOCAL2		QUADRO DE ÁREAS @QUADRO_DE_AREAS_1 @QUADRO_DE_AREAS_2 @QUADRO_DE_AREAS_3	
EMPRESA CONTRATADA EMPRESA CONTRATADA LEANDRO DA SILVA MONTEIRO		PROPRIETÁRIO PROPRIETÁRIO ASSEMBLEIA LEGISLATIVA DE MATO GROSSO DO SUL 03.979.3900001-81	
AUTOR DO PROJETO WILLIAM CERREA WEICK CREA 4103246		TÍTULO PLANTA_BAIXA HVAC - Plenário	
ESCALA 1:100	DATA @DATA_INICIAL	REVISÃO @DATA_REVISÃO	FOLHA 4/7
		DESENHO WILLIAM WEICK Thayná J. S. Gerhardt	