


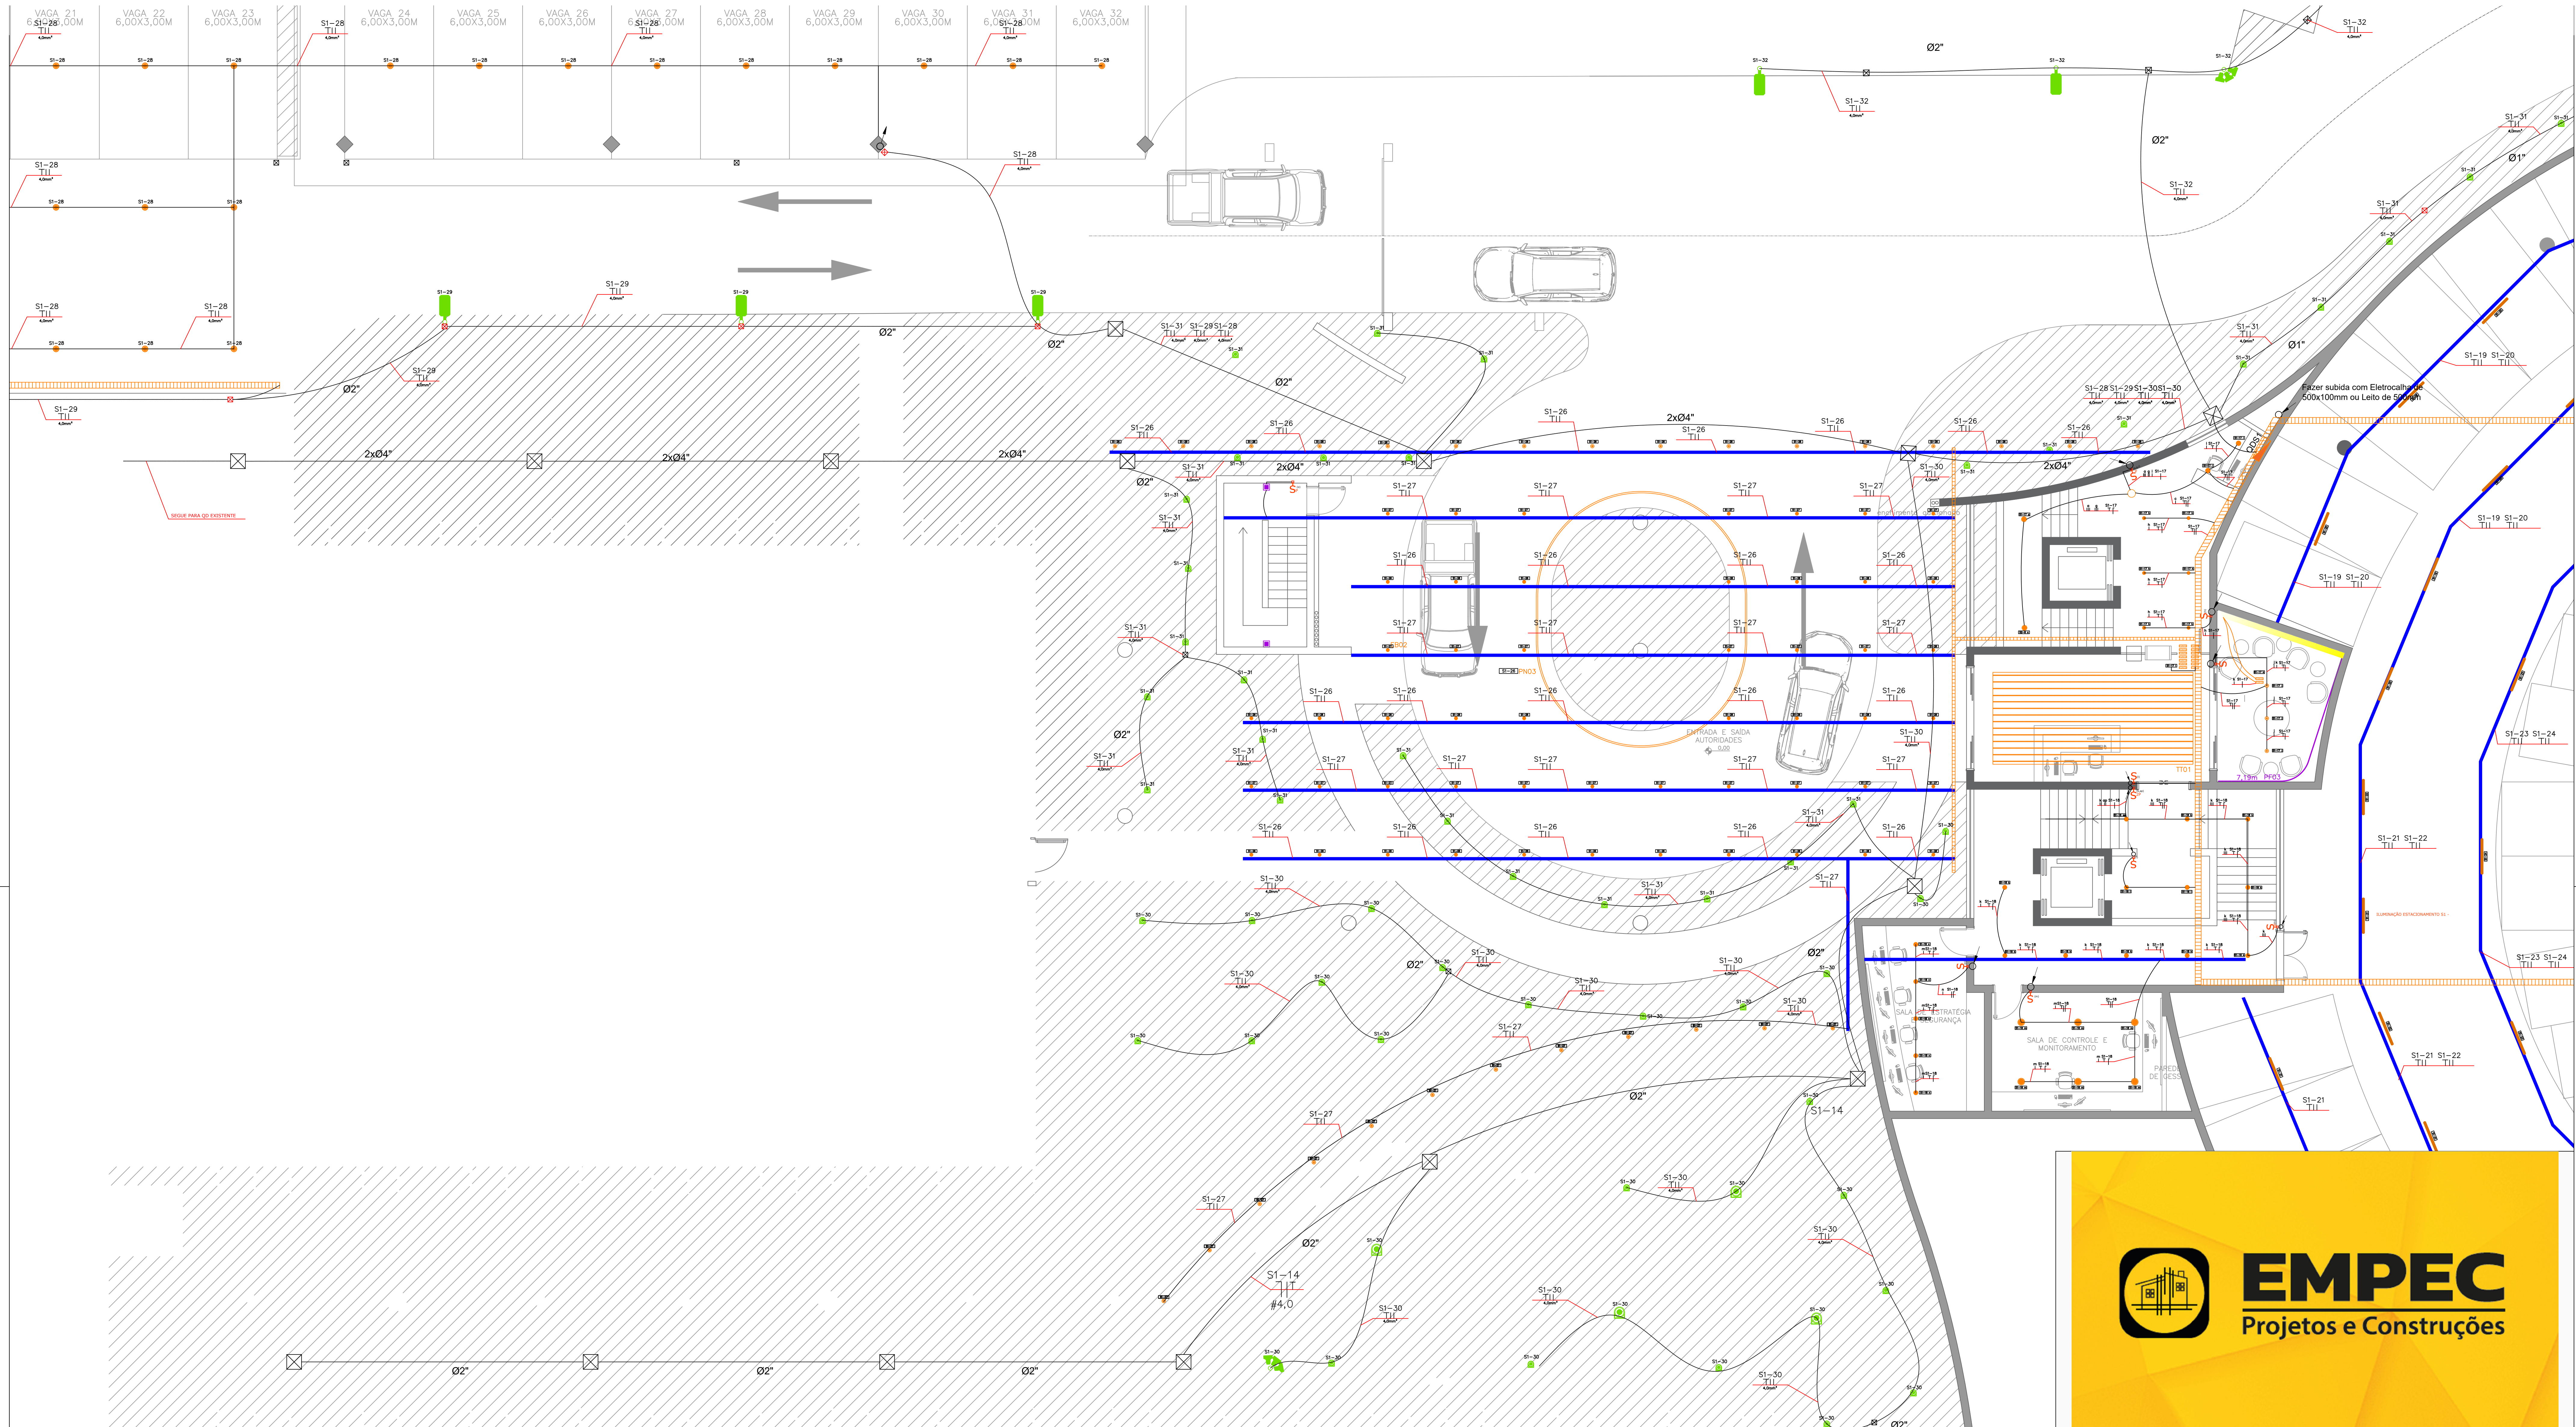

EMPEC
Projetos e Construções

CERA		ILUMINAÇÃO	
AMPLIAÇÃO ASSEMBLÉIA LEGISLATIVA		QUADRO DE ÁREAS	
LOCAL Palácio Gualcurus - Avenida Desembargador José Nunes da Cunha Parque dos Poderes - Bloco 09 - Jardim Veraneio - Campo Grande/MS		EMPRESA CONTRATADA	
EMPRESA CONTRATADA EMPEC PROJETOS GABRIEL HENRIQUE DE OLIVEIRA DANTAS - CREA 62049		PROPRIETÁRIO ASSEMBLEIA LEGISLATIVA DO MATO GROSSO DO SUL 03 979.390/0001-81	
AUTOR DO PROJETO EMPEC PROJETOS GABRIEL HENRIQUE DE OLIVEIRA DANTAS - CREA 62049		TÍTULO TÉRREO E ESTACIONAMENTO S1	
ESCALA INDICADA		DATA 01/07/2025	REVISÃO R00
		FOLHA 03/09	
		DESENHO	