


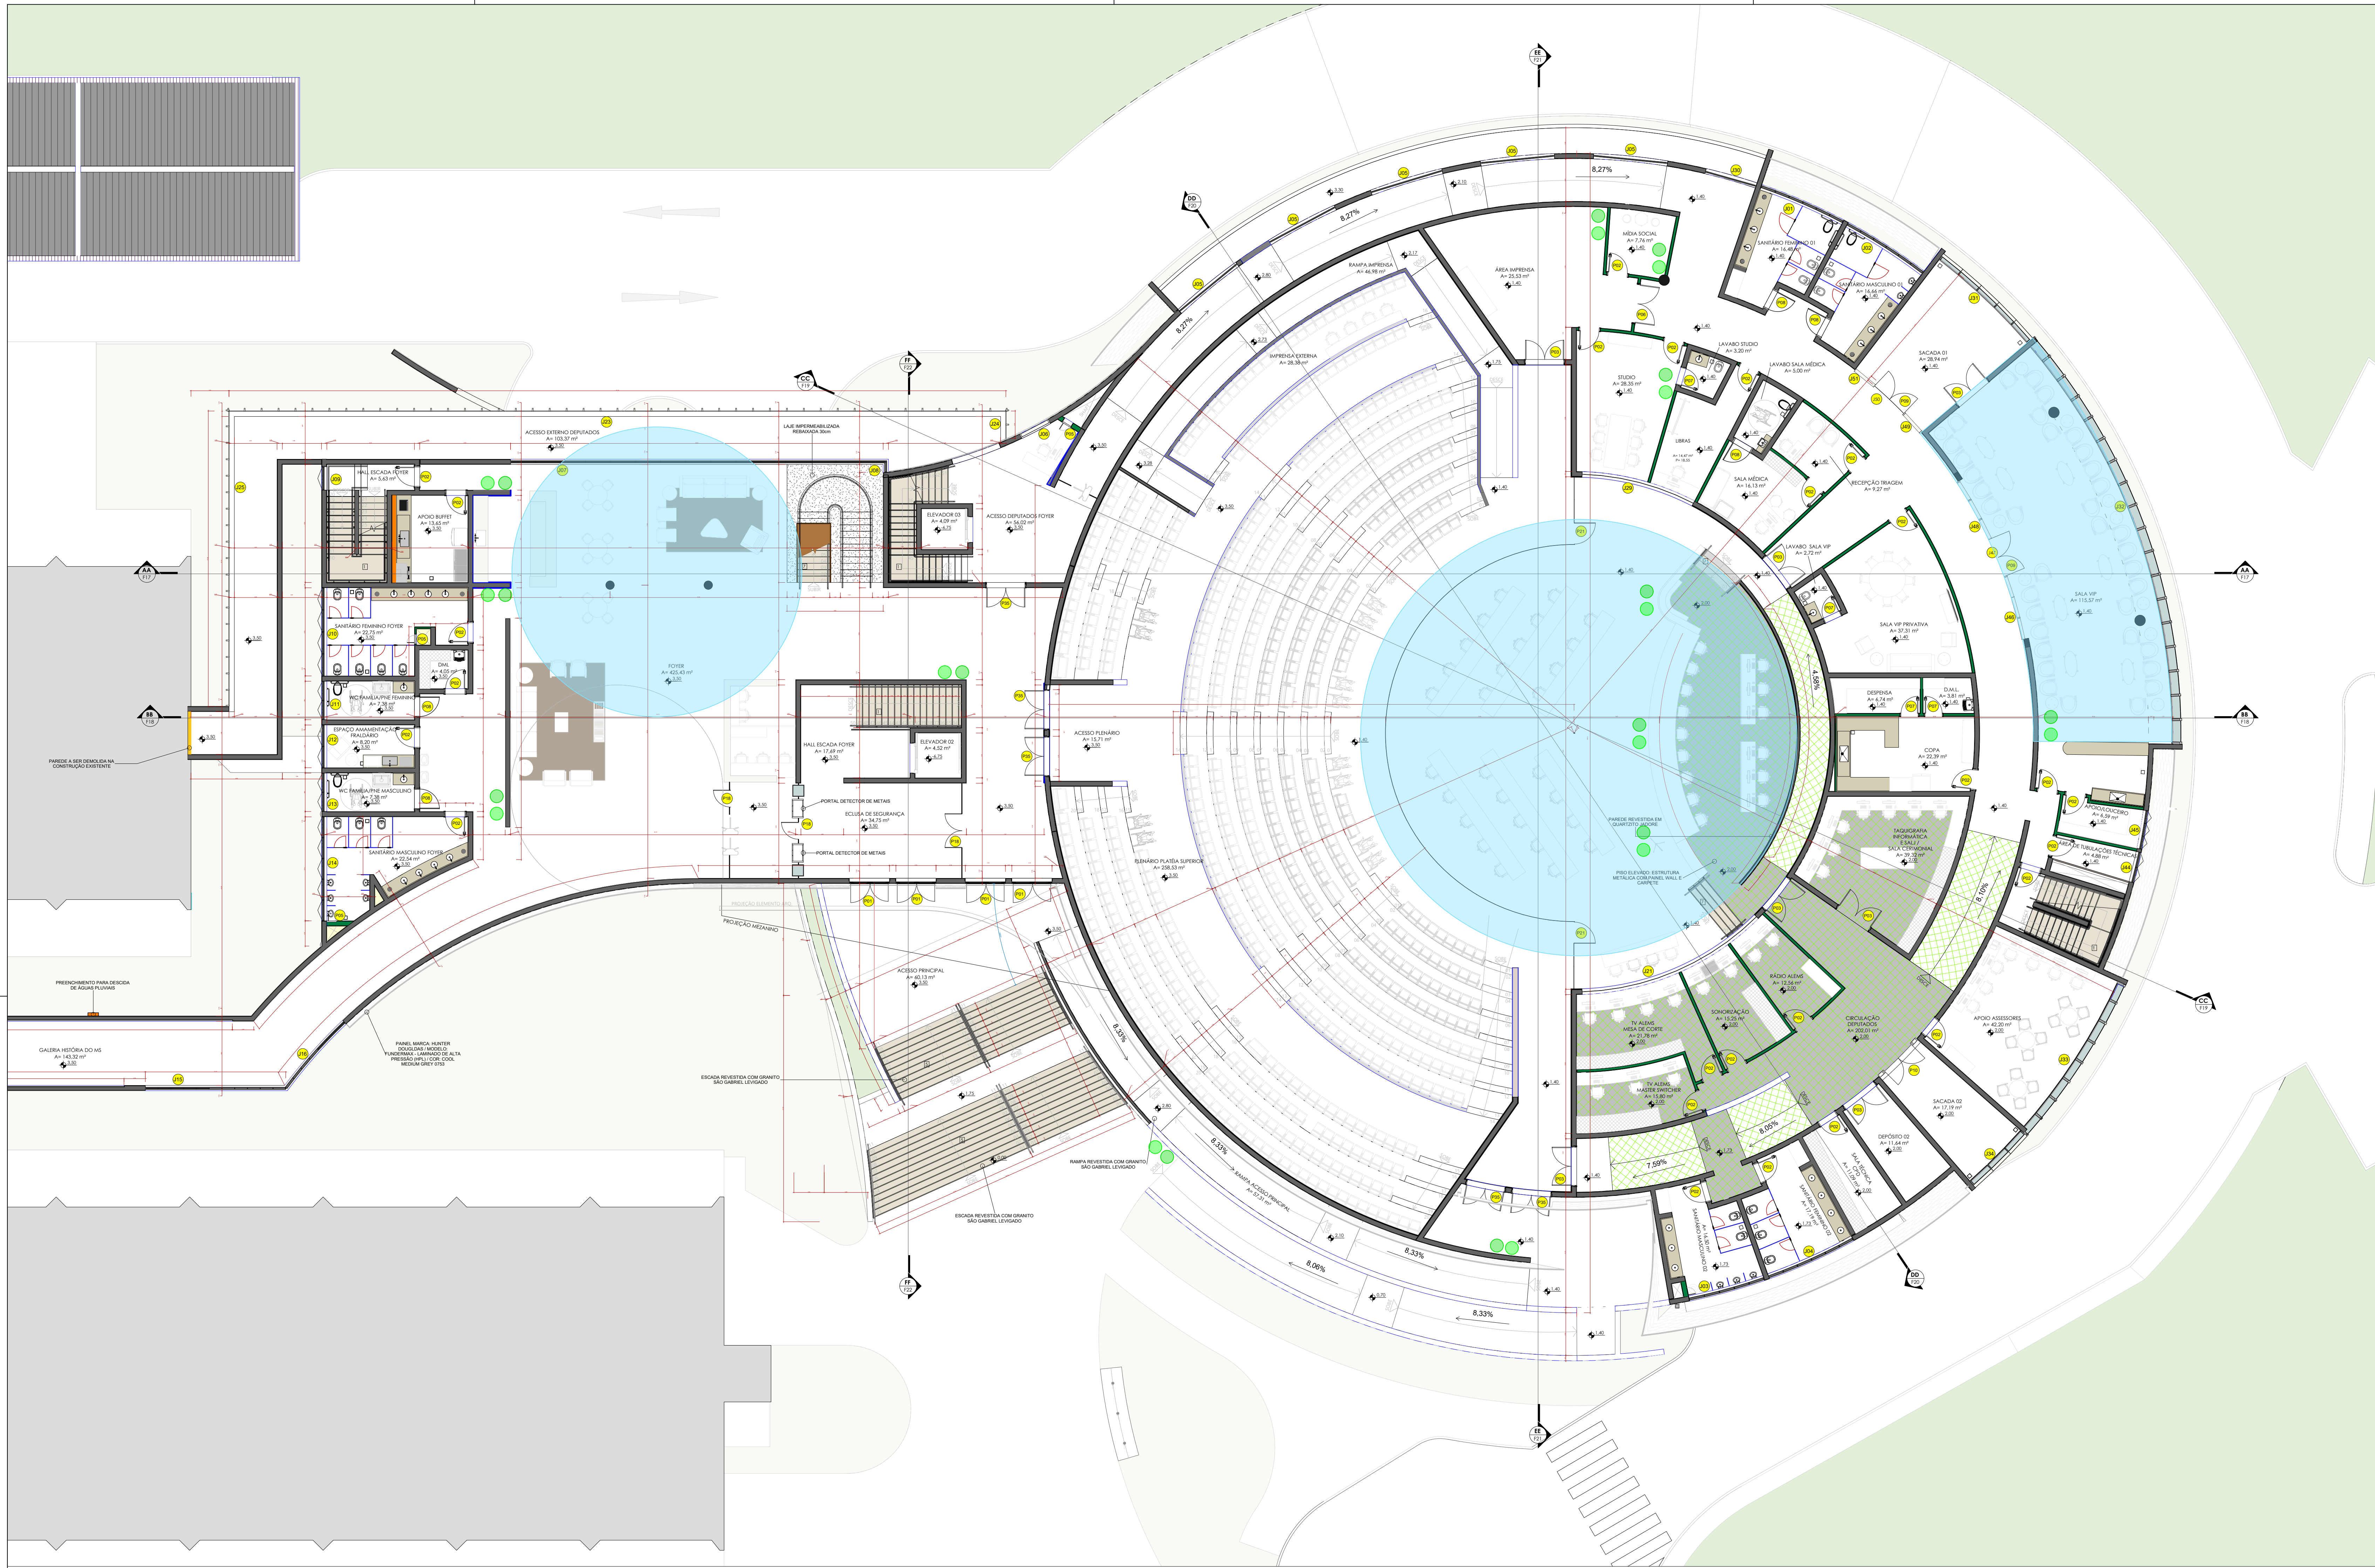

FORROS
01- FORRO DE GESSO ACARTONADO COM PINTURA ACRÍLICO FOSCO COR OVELHA - SUVINIL
02- PAPEL DE PAREDE
03- FORRO DE GESSO ACARTONADO PERFURADO ref. KNAUF CLEANEO FUROS REDONDOS - PREENCHIDOS SUPERIORMENTE COM Lã DE ROCHA 50mm 33kg/m3 / FORRO DE GESSO ACARTONADO COM PINTURA ACRÍLICO FOSCO COR OVELHA - SUVINIL
04-
05-
06-
PAREDES
01- PINTURA ACRÍLICO FOSCO COR OVELHA - SUVINIL
02- PORCELANATO BLOOMY OFF WHITE NAT 120cm x 120cm - PORTOBELLO
03- PORCELANATO CETIM BIANCO NAT 30cm x 90cm - PORTOBELLO
04- PAPEL DE PAREDE
05- REVESTIMENTO PI CONCAVO AZUL 10cm x 30 cm / PORTOBELLO PI PLANO AZUL 10cm x 30 cm - PORTOBELLO
06- REVESTIMENTO AQUAMARINE ZIGZAG - COLOR BLOCK 30cm x 90cm - PORTOBELLO
07- REVESTIMENTO MATERIA PRIMA AZUL 30cm x 120cm - PORTOBELLO

PISOS
01- MÁRMORE DOLOMITICO SALVATORE 80cm x 80cm
02- CARPETE BELGOTEX, PIXEL, COR 301-ART
03- CARPETE BELGOTEX, METROPOLIS, COR 107-BOGOTA
04- PORCELANATO DANSK CEMENT ROPE NAT 90cm x 90cm - PORTOBELLO
05- GRANTO PRETO SÃO GABRIEL LEVIGADO
06- CONCRETO POUDO
07- QUARTIZITO JADORE
RODAPÉS
01- EMBUTIDO DE MÁRMORE DOLOMITICO SALVATORE H= 15cm
02- EMBUTIDO DE MÁRMORE DOLOMITICO SALVATORE H= 185cm
03- EMBUTIDO DE PORCELANATO DANSK CEMENT ROPE NAT H= 15cm
04- EMBUTIDO DE GRANTO PRETO SÃO GABRIEL LEVIGADO H= 15cm
05- QUARTZO LIGHT COFFEE H= 130cm
06- QUARTZO LIGHT COFFEE H= 150cm

PREENCHIMENTO PARA DESCIDA DE ÁGUAS PLUVIAIS
PISO ELEVADO: ESTRUTURA METÁLICA COM PAINEL WALL E CARPETE
ÁREA VERDE
PAREDE E FORRO DE GESSO
PAREDE DE ALVENARIA
LAJE IMPERMEABILIZADA COM MANTA ASFÁLTICA
LEGENDA DE PONTOS DE ÁGUA
PONTO DE ÁGUA FRIA
PONTO DE ÁGUA QUENTE
PONTO DE ÁGUA MONOCOMANDO
PONTO DE GÁS
RALO LINEAR
TUBO DE QUEDA - ÁGUAS PLUVIAIS
TUBO DE QUEDA - ESGOTO SANITÁRIO

OBSERVAÇÕES:
1- MEDIDAS EXPRESSAS EM METROS / CONFERIR MEDIDAS NO LOCAL;
2- O PONTO DE REFERÊNCIA PARA ALTURA DO PEITORIL DAS JANELAS E ALTURA DO TOPO DAS PORTAS, SERÃO OS NÍVEIS DE SAÍDA E CHEGADA DA ESCADA;
3- NO PROJETO ARQUITETÔNICO ESTÃO INDICADAS INFORMAÇÕES TÉCNICAS QUE DEVERÃO SER OBSERVADAS PELOS PROFISSIONAIS RESPONSÁVEIS DURANTE O DESENVOLVIMENTO DOS PROJETOS COMPLEMENTARES. ESTAS INFORMAÇÕES DEVERÃO SER ANALISADAS E DISCUTIDAS QUANTO A VIABILIDADE E NECESSIDADE TÉCNICA PARA A TOTAL COMPATIBILIDADE DOS PROJETOS.
4- O PROJETO PARA O PASSEIO PÚBLICO TEM COMO REFERÊNCIA AS LEIS VIGENTES DURANTE O PROCESSO DA APROVAÇÃO. PARA A EXECUÇÃO DA MESMA, DEVE-SE VERIFICAR SE HOUVERAM ALTERAÇÕES NAS LEIS DA PREFEITURA;
5- AS COTAS DOS VÃOS DAS ABERTURAS EM MADEIRA DEVERÃO SER CONFIRMADAS DE ACORDO COM A ESPESURA DO BATENTE E MODELO DE INSTALAÇÕES DAS ESQUADRIAS;
6- EM CASO DE NECESSIDADE, DÚVIDAS OU ALTERAÇÕES, SEMPRE CONSULTAR O AUTOR DO PROJETO;
7- OS COLETORES DE ÁGUAS PLUVIAIS CONFORME PROJETO HIDROSANITÁRIO;
8- TODOS OS ELEMENTOS VERTICAIS EXTERNOS DE ALVENARIA (PLATIBANDAS, MARQUESIS, MUROS, VIGAS DE CONCRETO, ENTRE OUTROS, QUANDO NÃO ESPECIFICADOS EM PROJETO, RECEBERÃO PINGADERIA EM CHAPA GALVANIZADA, ACRESCENTAR PINTURA NA MESMA COR DO ELEMENTO CASO NECESSÁRIO.



EMPEC
Projetos e Construções

OBRA

AMPLIAÇÃO ASSEMBLÉIA LEGISLATIVA

LOCAL

Palácio Guaiçurus - Avenida Desembargador José Nunes da Cunha
Parque dos Poderes - Bloco 09 - Jardim Veraneio - Campo Grande/MS

EMPRESA CONTRATADA

EMPEC PROJETOS
GABRIEL HENRIQUE DE OLIVEIRA DANTAS - CREA 62049

PROPRIETÁRIO

ASSEMBLEIA LEGISLATIVA DO MATO GROSSO DO SUL
03.979.390/0001-81

AUTOR DO PROJETO

EMPEC PROJETOS
GABRIEL HENRIQUE DE OLIVEIRA DANTAS - CREA 62049

TÍTULO

AUTOMAÇÃO AV OVER IP + DANTE
PRIMEIRO PAVIMENTO E FOYER

ESCALA

INDICADA

DATA

30/06/2025

REVISÃO

R01

FOLHA

06/06

DESENHO