


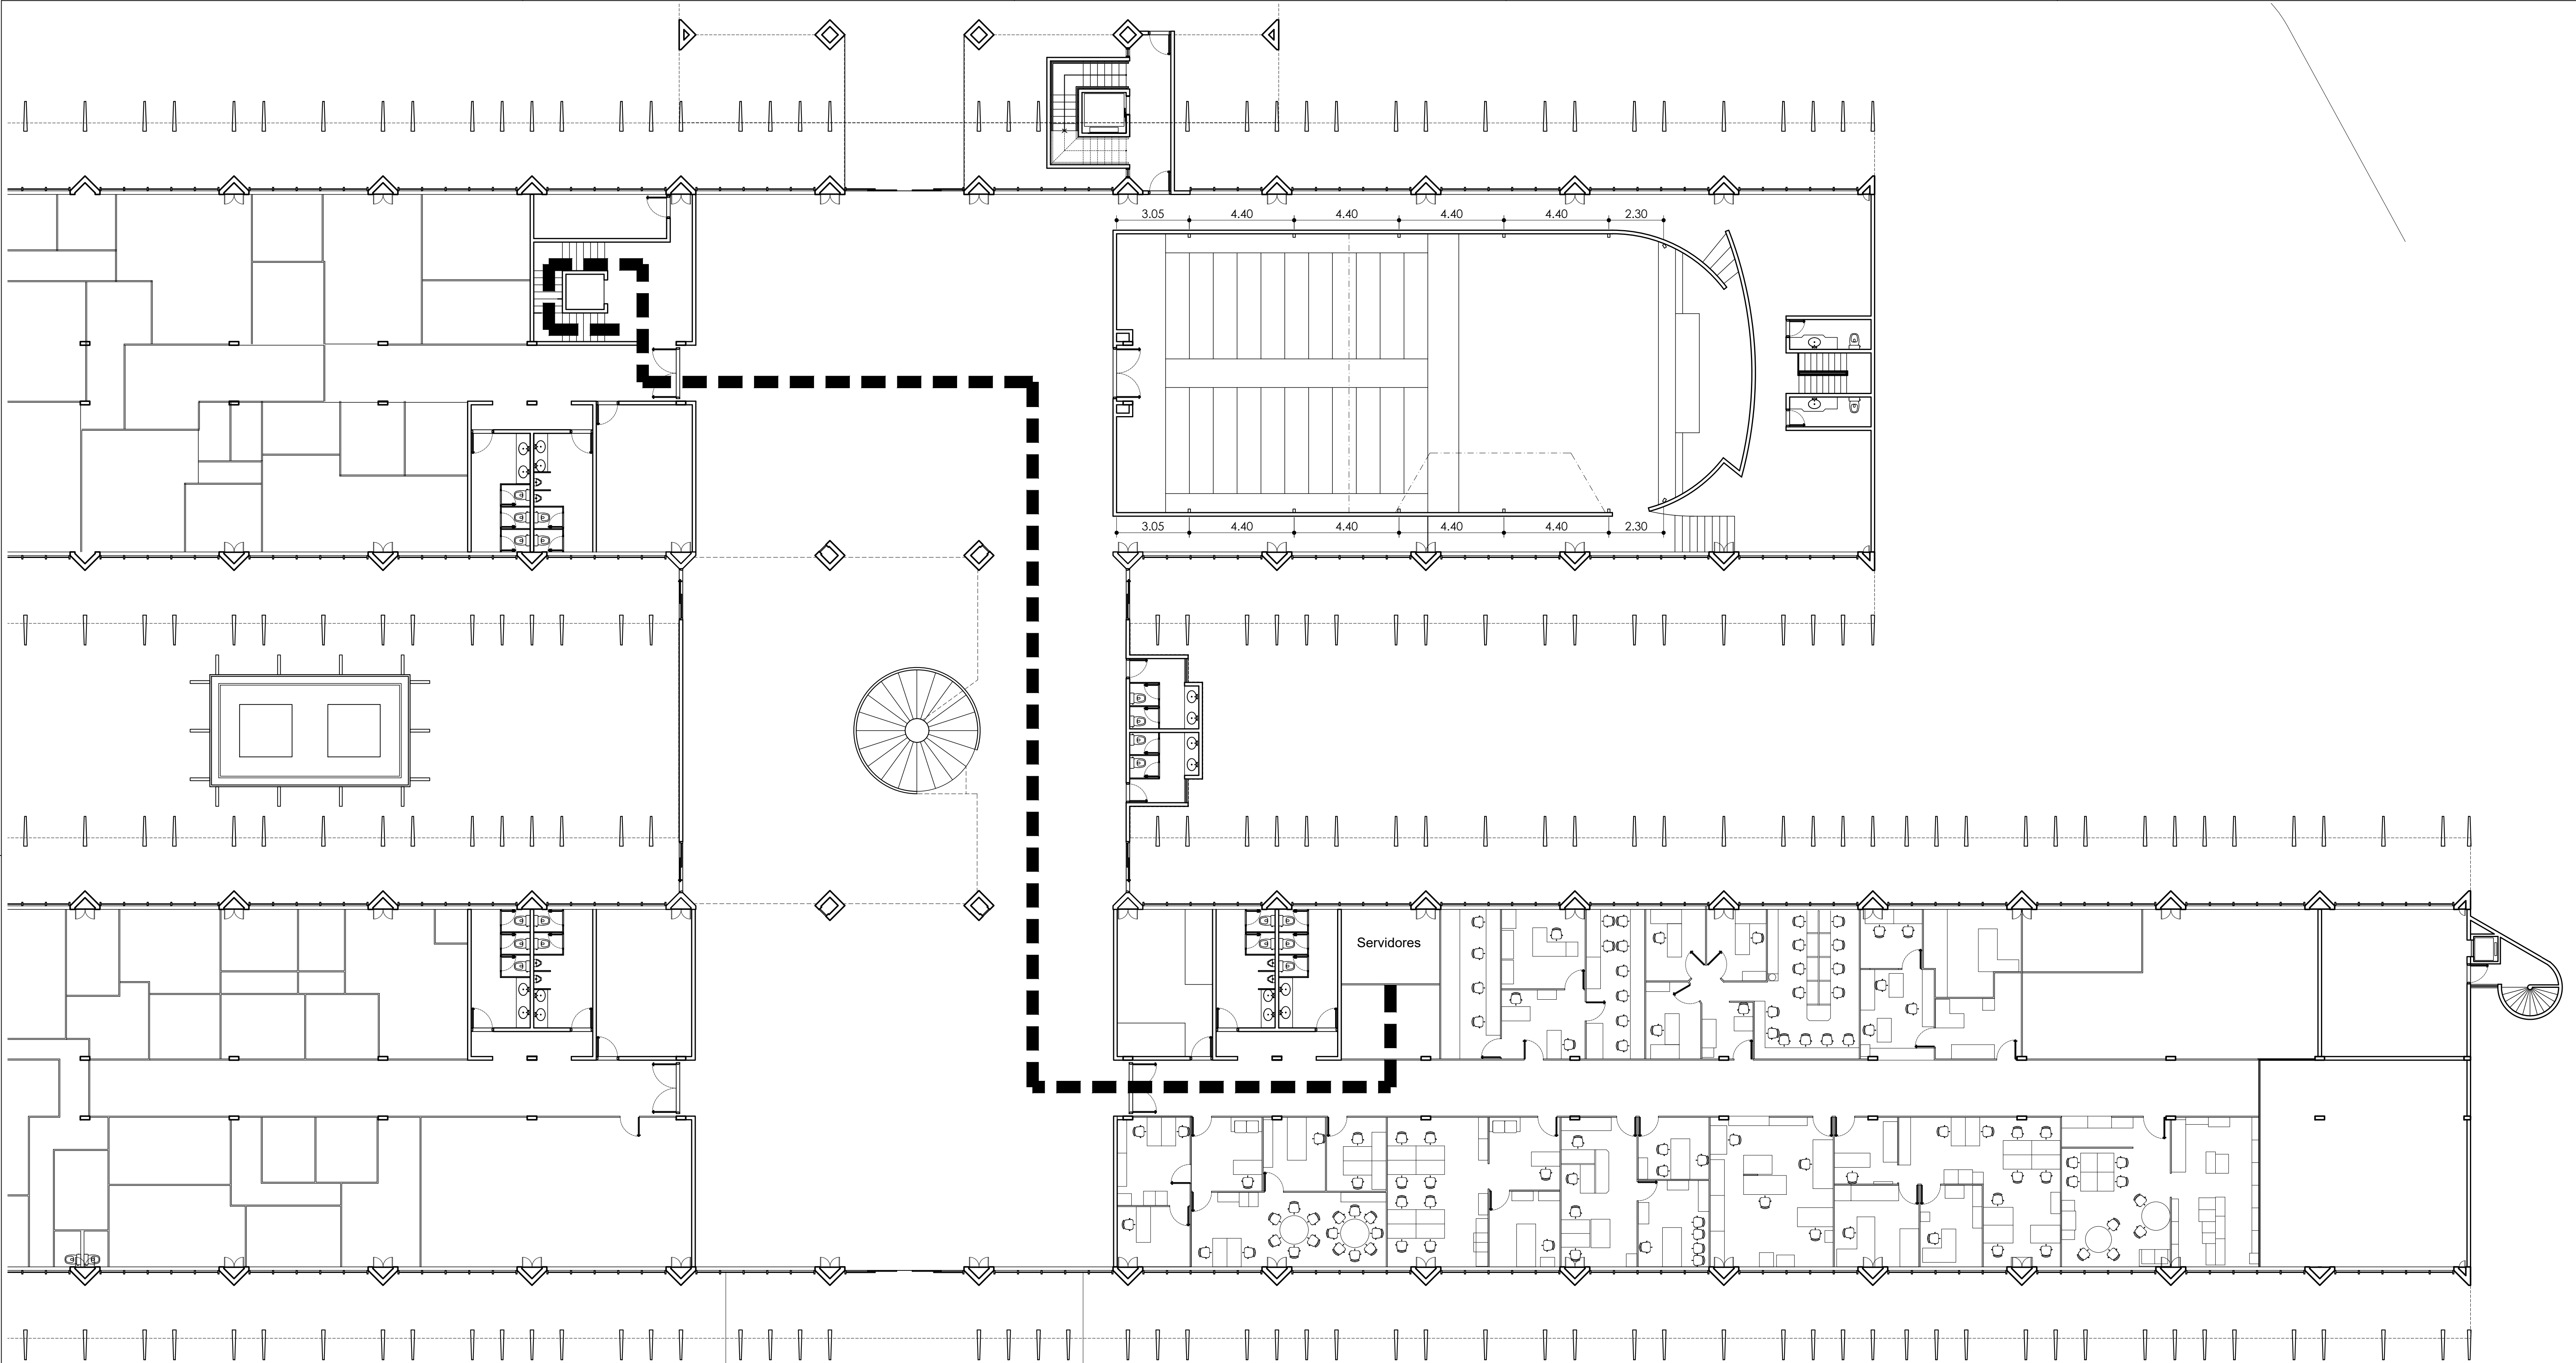

---- MOVING 110m

 ASSEMBLÉIA LEGISLATIVA DE MATO GROSSO DO SUL SECRETARIA DE INFRAESTRUTURA			
OBRA AS BUILD ALMS		AS BUILD	
LOCAL AV DESEMBARGADOR JOSÉ NUNES DA CUNHA - PARQUE DOS PODERES BLOCO 09, JD. VERANEIO - CAMPO GRANDE, MS		QUADRO DE ÁREAS ÁREA CONSTRUÍDA = 000,00 m² ÁREA TERRENO = 000,00 m²	
AUTOR DO PROJETO ARQ. NEDER SCHABIB PÉRES CRM 168811-7		PROPRIETÁRIO ASSEMBLÉIA LEGISLATIVA DE MATO GROSSO DO SUL 03.979.390/0001-61	
RESPONSÁVEL TÉCNICO P/ EXECUÇÃO DA OBRA		TÍTULO AS BUILD PISO TÉRREO	
ESCALA 1:125		DATA 22/03/2018	REVISÃO 22/03/2018
FOLHA 01/02		DESENHO NSP	