


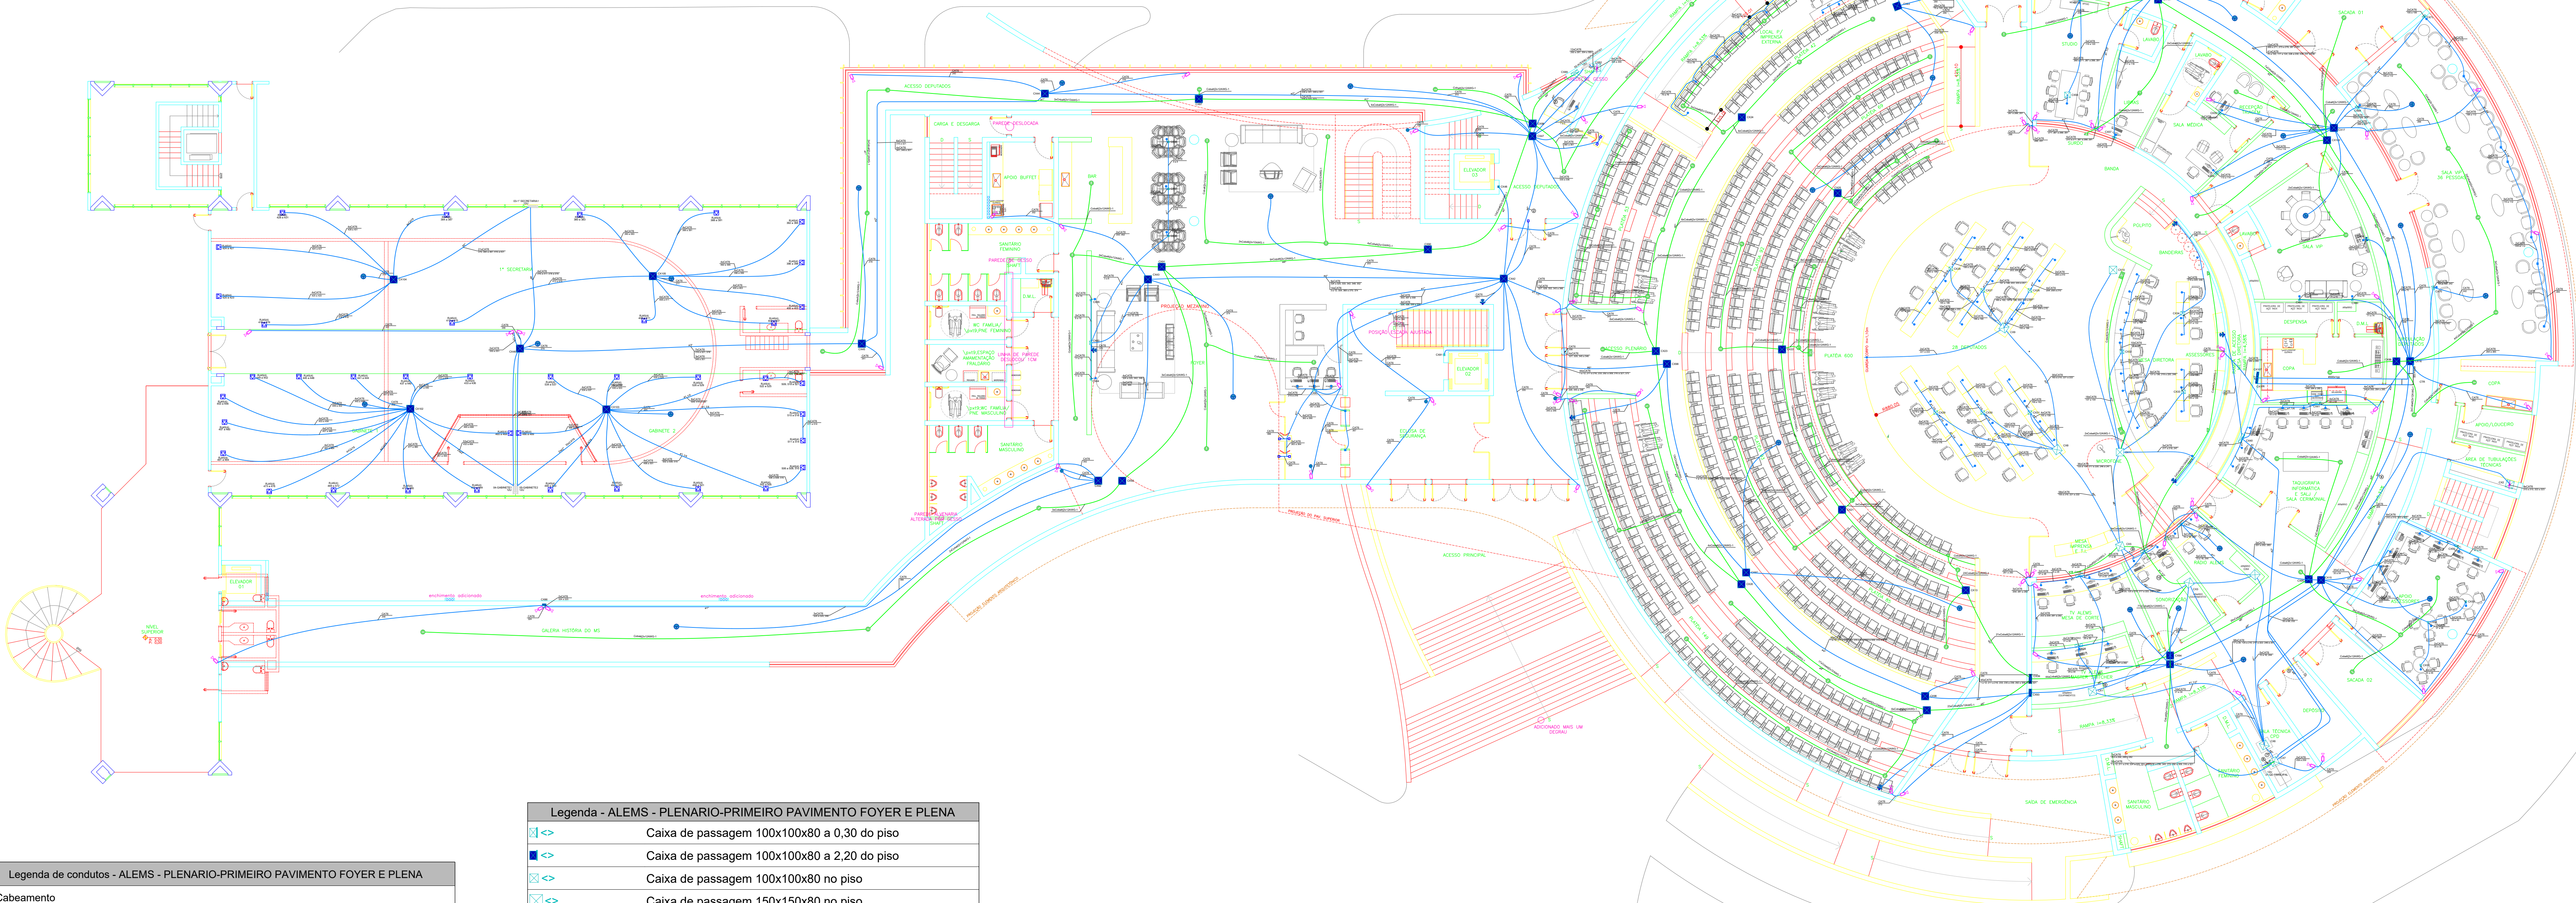

Legenda de condutos - ALEMS - PLENARIO-PRIMEIRO PAVIMENTO FOYER E PLENA		
Cabeamento		
		Direta
		Teto
		Piso
Telefônica		
		Teto
		Piso

Legenda de fiação - ALEMS - PLENARIO-PRIMEIRO PAVIMENTO FOYER E PLENA		
①	38xCAT6 324 a 352; 360 a 368 32xCAT6 282 a 309; 353 a 359; 369 a 375	
②	24xCAT6 324 a 333; 342 a 346; 348; 352; 362 a 368 37xCAT6 1 a 2; 206 a 309; 316 a 321; 353 a 358; 369 a 374; 374 a 375	
③	19xCAT6 286 a 271; 273 a 279; 286 a 291 58xCAT6 75 a 100; 103 a 124; 228 a 230; 234; 237 a 241; 243	
④	27xCAT6 248 a 250; 263 a 271; 273 a 279; 284 a 291 68xCAT6 69 a 124; 227 a 230; 234; 237 a 243	
⑤	33xCAT6 248 a 252; 260 a 271; 273 a 279; 283 a 291 90xCAT6 35 a 54; 69 a 124; 223; 226 a 230; 234; 237 a 243	
⑥	2xCAT6 256; 280 47xCAT6 1 a 12; 211 a 216; 231; 233; 235 a 236; 272; 292 a 308; 316 a 321	
⑦	CAT6 297 125xCAT6 13 a 34; 125 a 210; 217 a 222; 244; 246 a 247; 310 a 315; 322 a 323	
⑧	43xCAT6 248 a 271; 273 a 291 280xCAT6 1 a 247; 272; 292 a 323	
⑨	5xCobalt(2x12AWG-1	
⑩	9xCobalt(2x12AWG-1	

Legenda - ALEMS - PLENARIO-PRIMEIRO PAVIMENTO FOYER E PLENA	
	Caixa de passagem 100x100x80 a 0,30 do piso
	Caixa de passagem 100x100x80 a 2,20 do piso
	Caixa de passagem 100x100x80 no piso
	Caixa de passagem 150x150x80 no piso
	Caixa de passagem 200x200x100 a 0,30 do piso
	Caixa de passagem 200x200x100 a 1,20 do piso
	Caixa de passagem 200x200x100 a 2,20 do piso
	Caixa de passagem 200x200x100 no piso
	Caixa de passagem 300x300x120 a 2,20 do piso
	Caixa de passagem 300x300x300 no piso
	Caixa de passagem 400x400x150 a 0,30 do piso
	Caixa de passagem 400x400x150 a 2,20 do piso
	Caixa de passagem 400x400x150 no piso
	Caixa de passagem 400x400x400 no piso
	Caixa de passagem 500x500x150 a 0,30 do piso
	Caixa de passagem 500x500x150 a 2,20 do piso
	Camera
	Cotovelo reto 90°
	DOME
	Ponto de telecomunicação no piso
	Ponto para Caixa de Som na Parede
	Ponto para Caixa de Som no Teto
	RJ45 DUPLA MÉDIA
	RJ45 PISO
	Rack padrão
	Roteador Wifi
	VIDEO PORTEIRO



OBRA		ELÉTRICA	
AMPLIAÇÃO ASSEMBLÉIA LEGISLATIVA			
LOCAL		QUADRO DE ÁREAS	
Palácio Guaiçurus - Avenida Desembargador José Nunes da Cunha Parque dos Poderes - Bloco 09 - Jardim Veraneio - Campo Grande/MS			
EMPRESA CONTRATADA		PROPRIETÁRIO	
EMPPEC PROJETOS GABRIEL HENRIQUE DE OLIVEIRA DANTAS - CREA 62049		ASSEMBLÉIA LEGISLATIVA DO MATO GROSSO DO SUL 03.979.390/0001-81	
AUTOR DO PROJETO			
EMPPEC PROJETOS GABRIEL HENRIQUE DE OLIVEIRA DANTAS - CREA 62049			
TÍTULO		FOLHA	
AUTOMAÇÃO PRIMEIRO PAVIMENTO E FOYER		02/06	
ESCALA		REVISÃO	
INDICADA		R01	
DATA		DESENHO	
30/06/2025			