




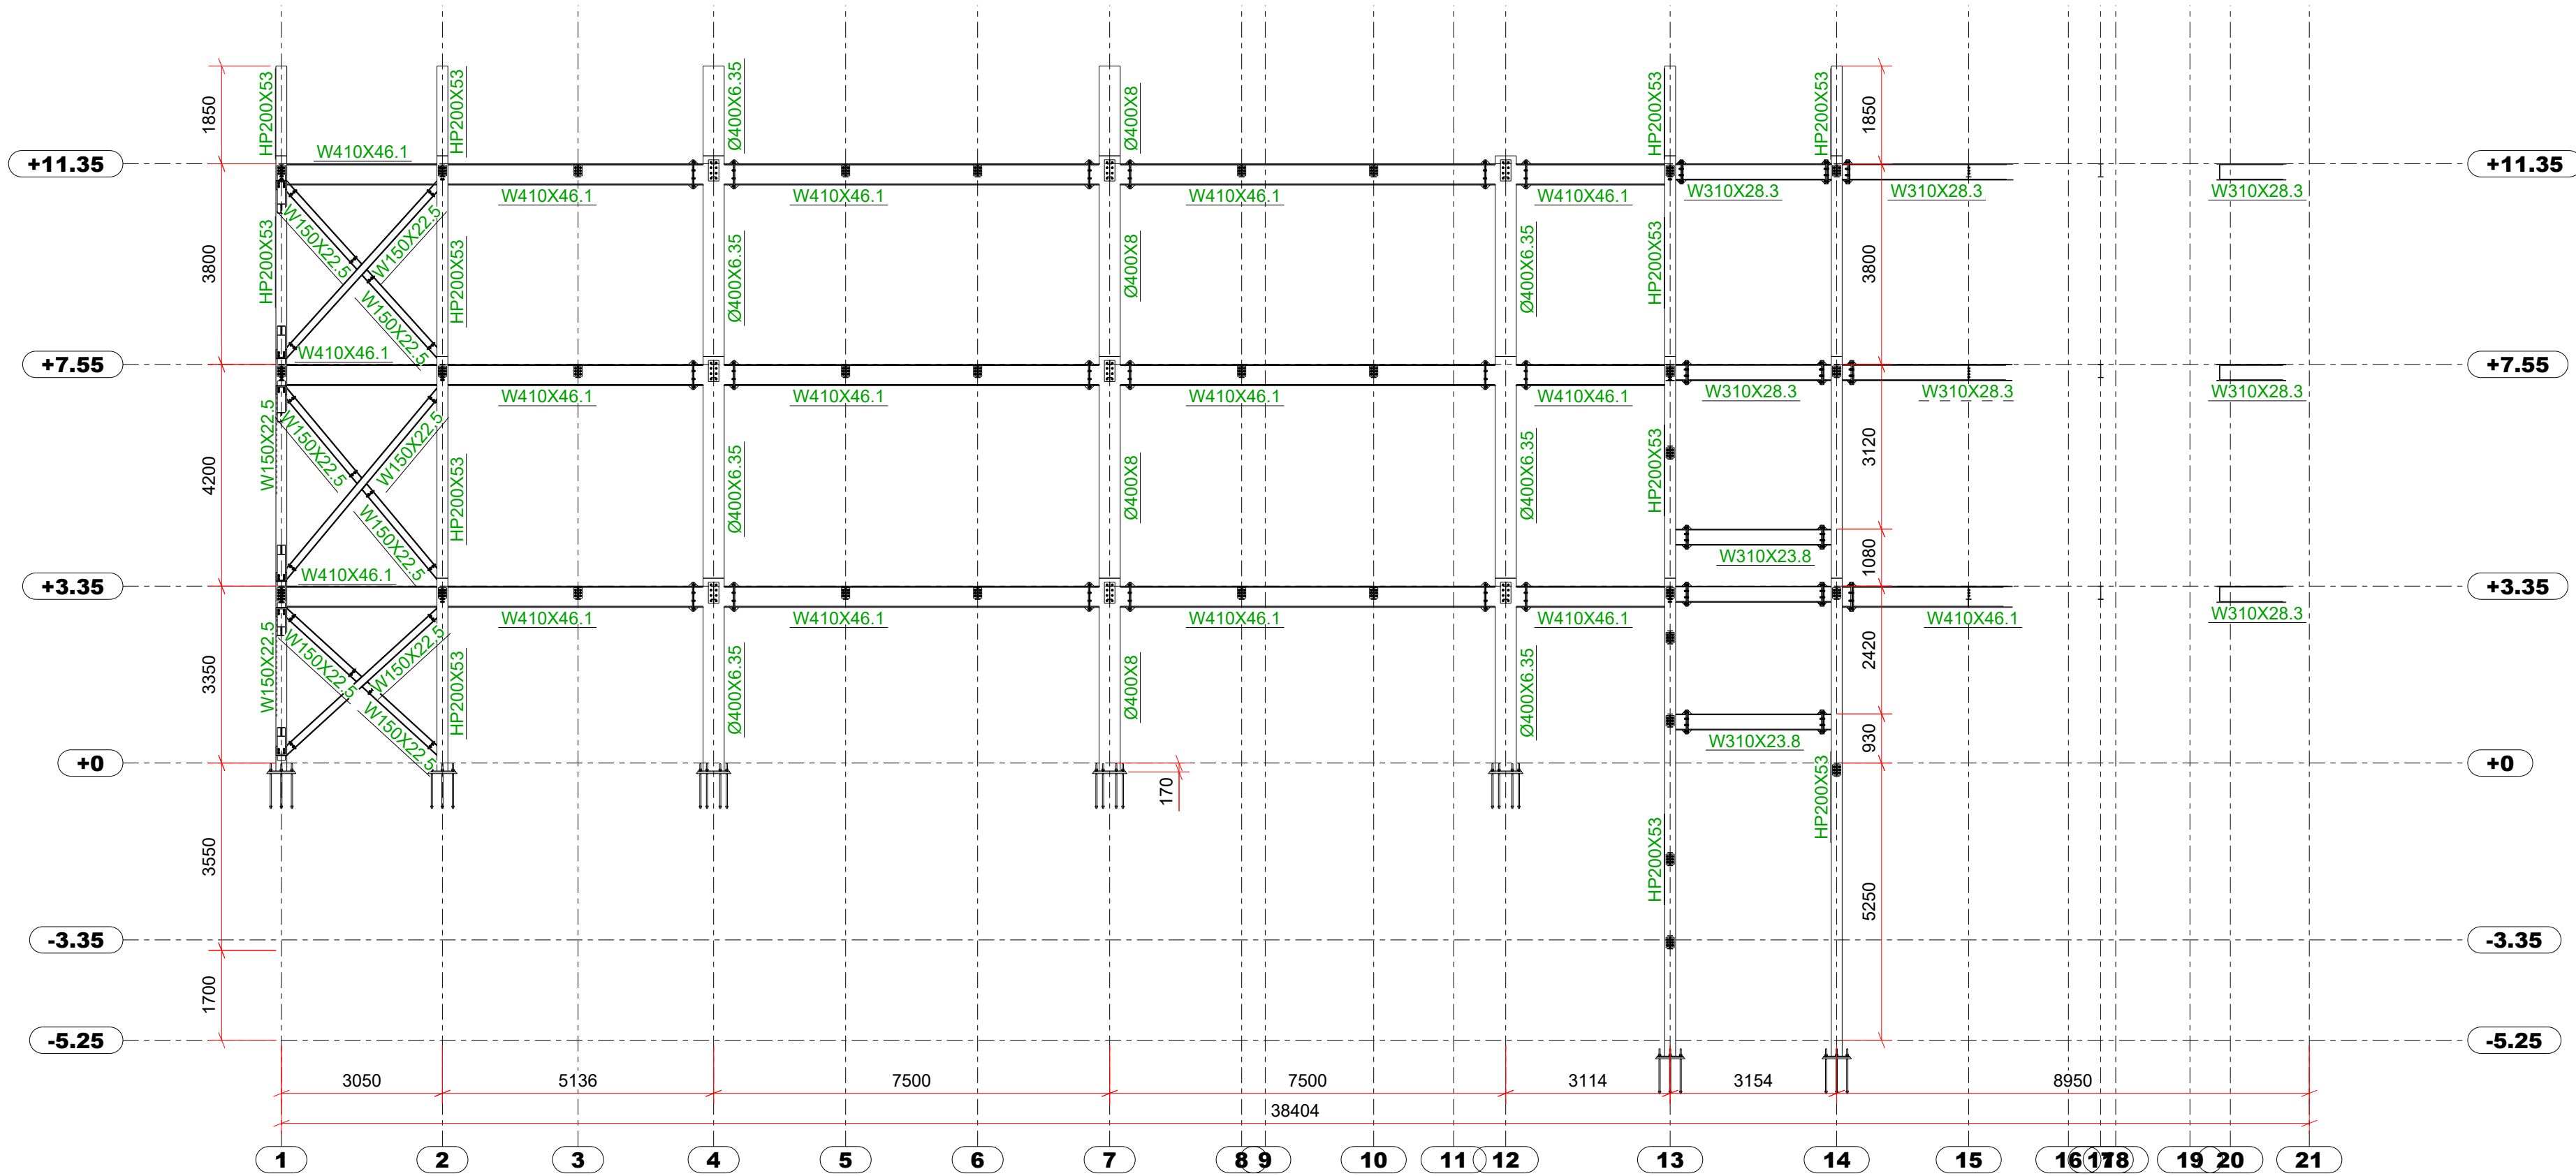


ELEVACÃO FILA "K"
ESC. 1:100

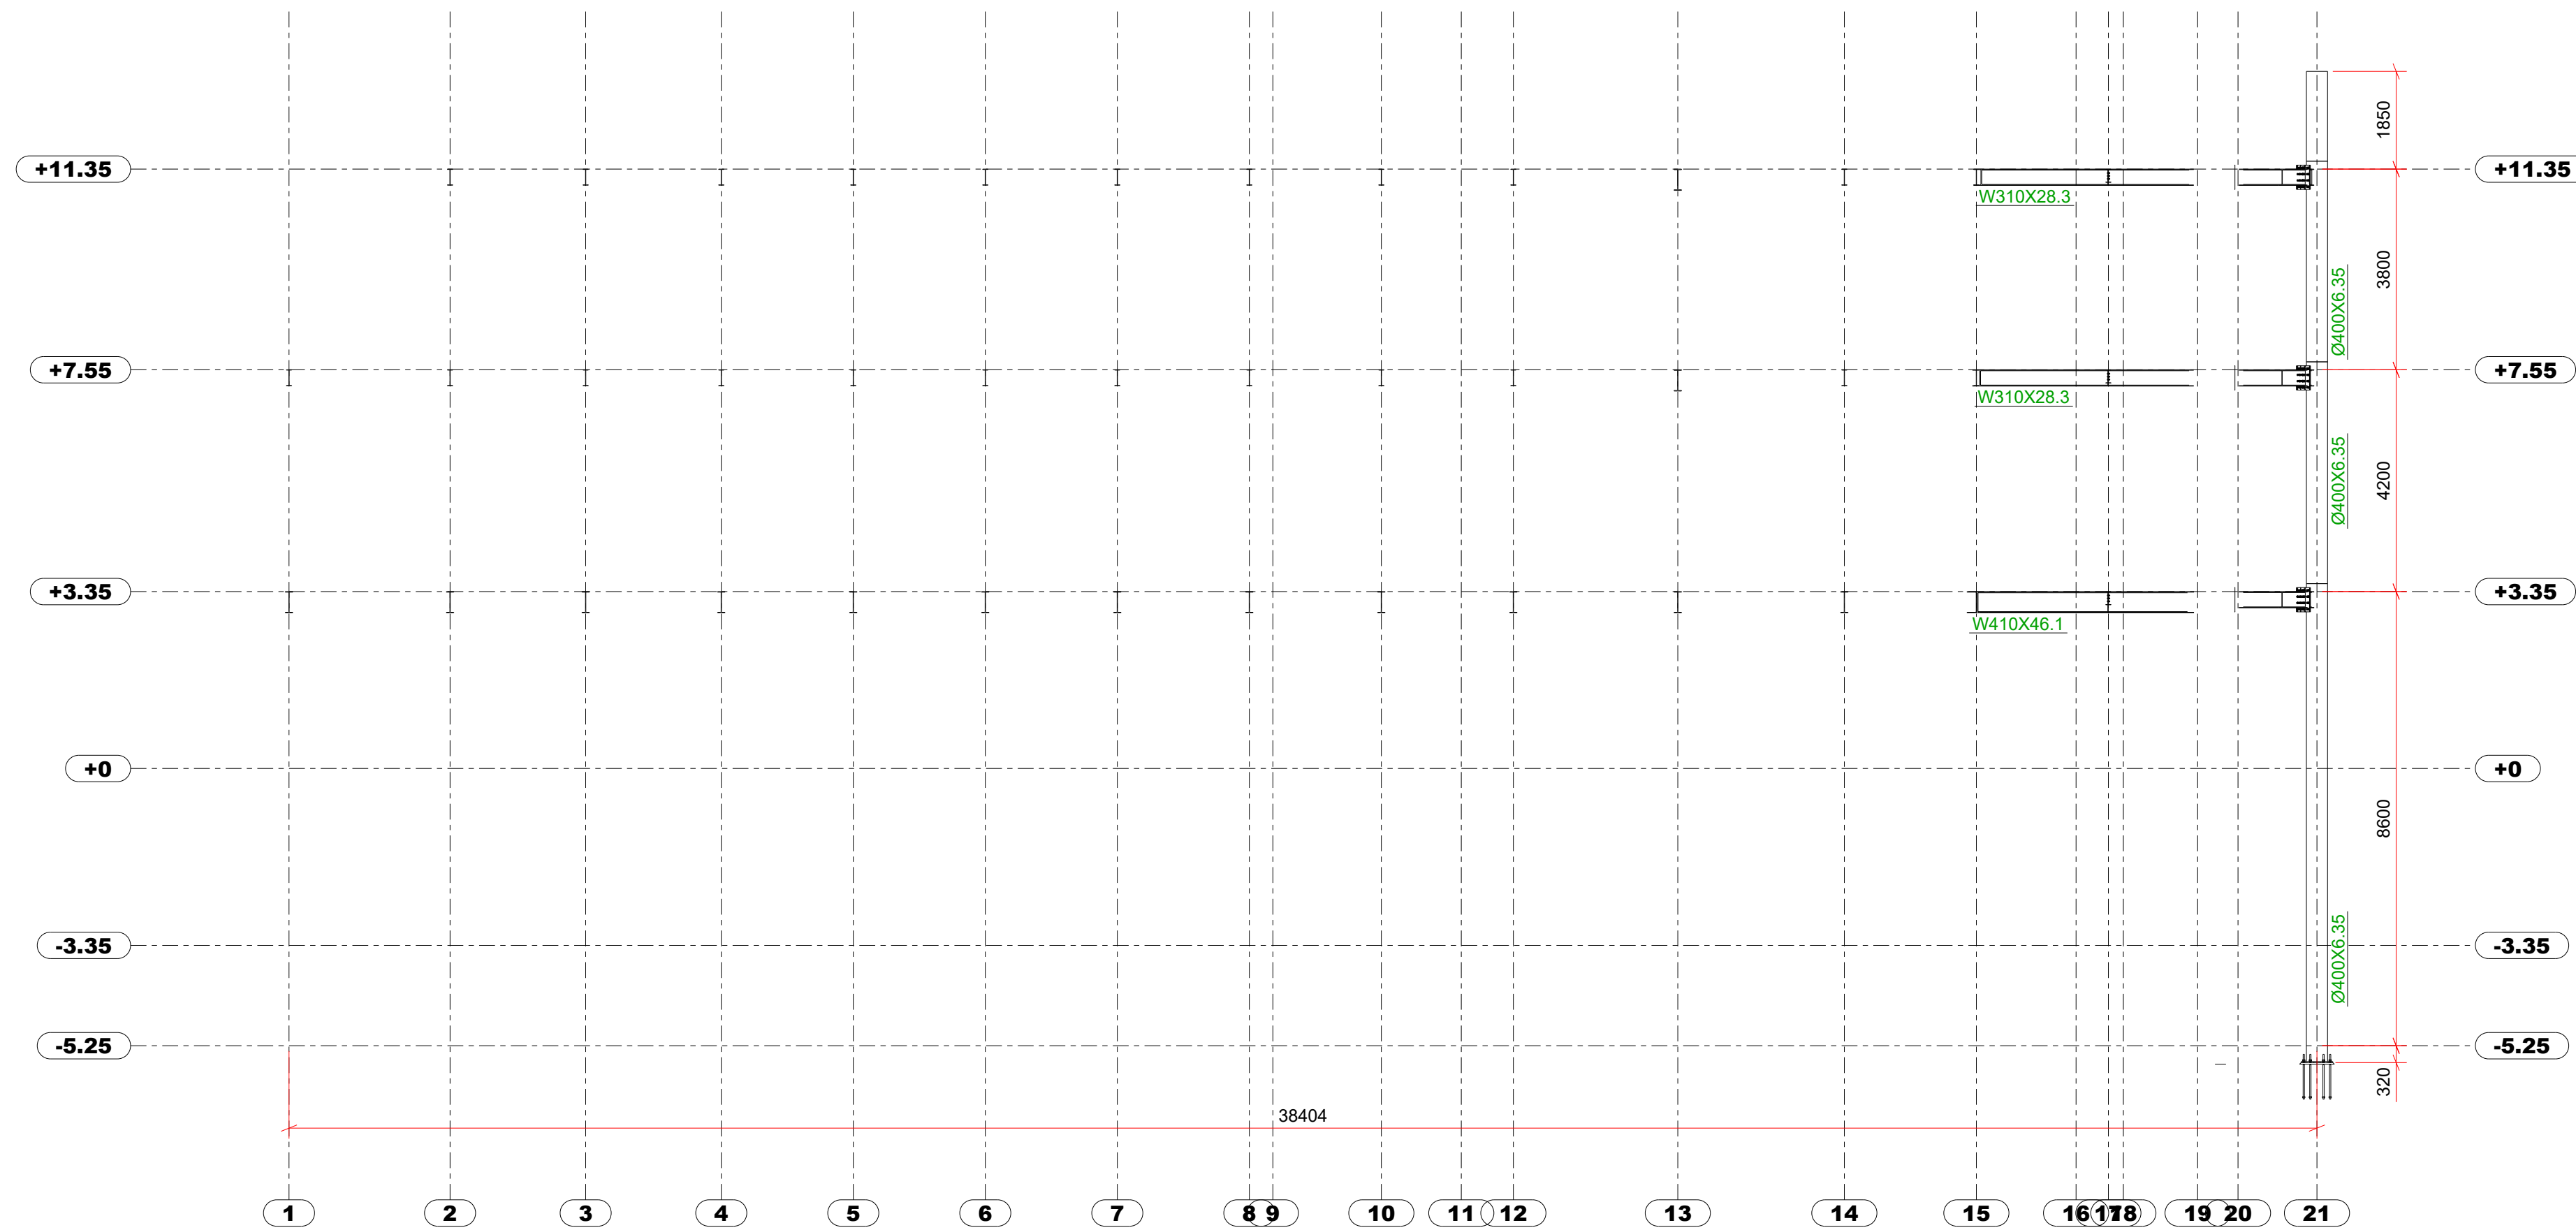


ELEVACÃO FILA "L"
ESC. 1:100

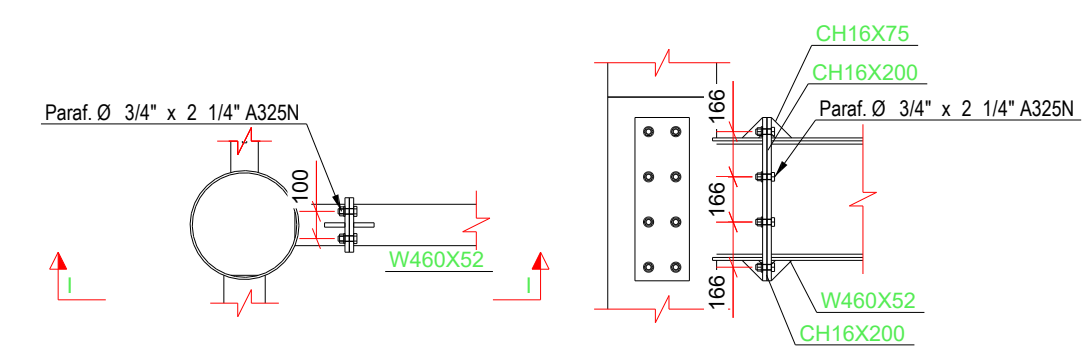


DET. TÍPICO W460 NO PILAR

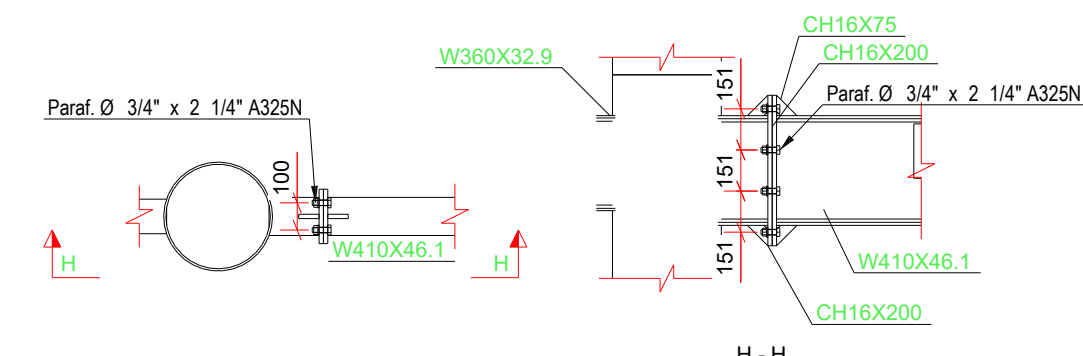


DET. TÍPICO W410 NO PILAR

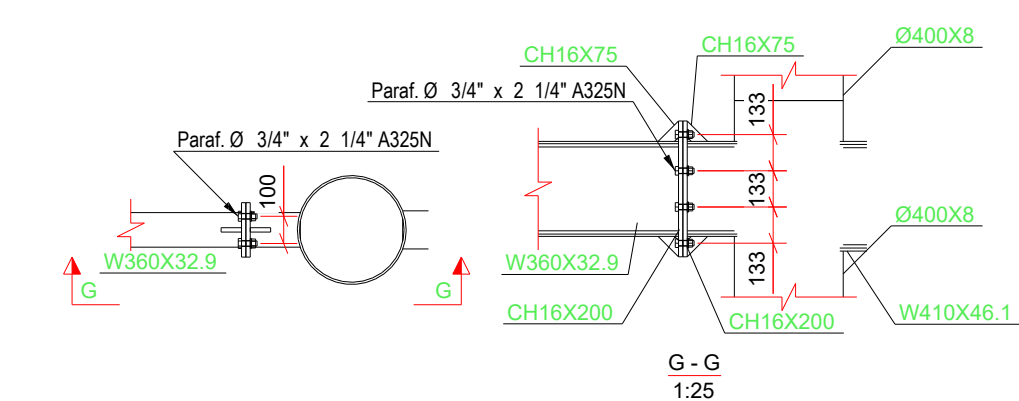

DET. TÍPICO W360 NO PILAR

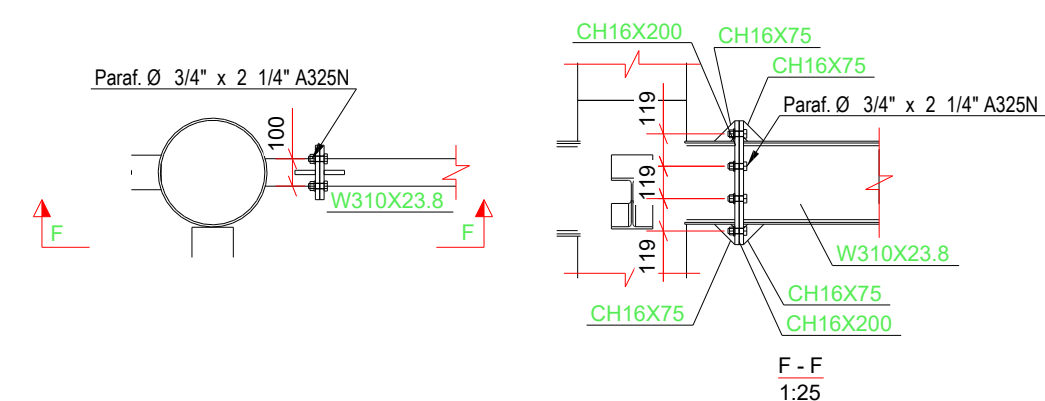

DET. TÍPICO W310 NO PILAR

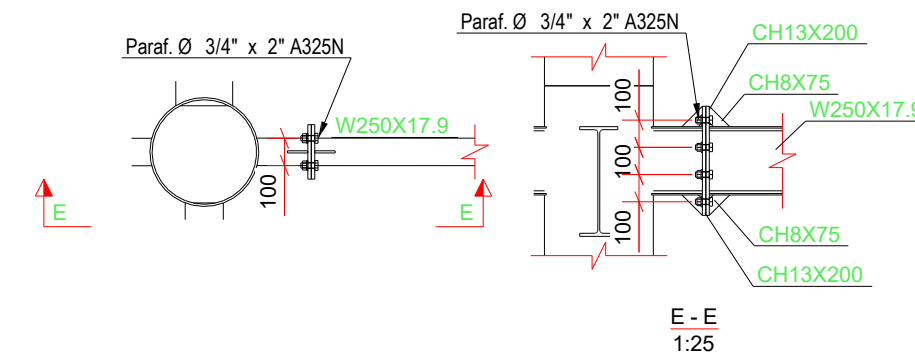

DET. TÍPICO W250 NO PILAR

Rev. 0 10.07.2025 Liberado para execução				Rafael
Revisão	Data	Descrição	Responsável	
☐ ORÇAMENTO ☐ APROVAÇÃO ☐ EXECUÇÃO ☐ ESTUDO PRELIMINAR				
 EMPEC Projetos e Construções				
RESPONSÁVEL: _____				ASSINTO: _____
CLIENTE / PROPRIETÁRIO: _____				S. DA PRANCHA: MTG-***
OBRA / LOCAL: Assembleia Legislativa / Campo Grande / MS				REVISÃO: R00
DATA: _____				
ESCALA DE PLOTAGEM: 1:1		NOME DO ARQUIVO: 319 - ALE-MTG-09-ELEVAÇÕES		