


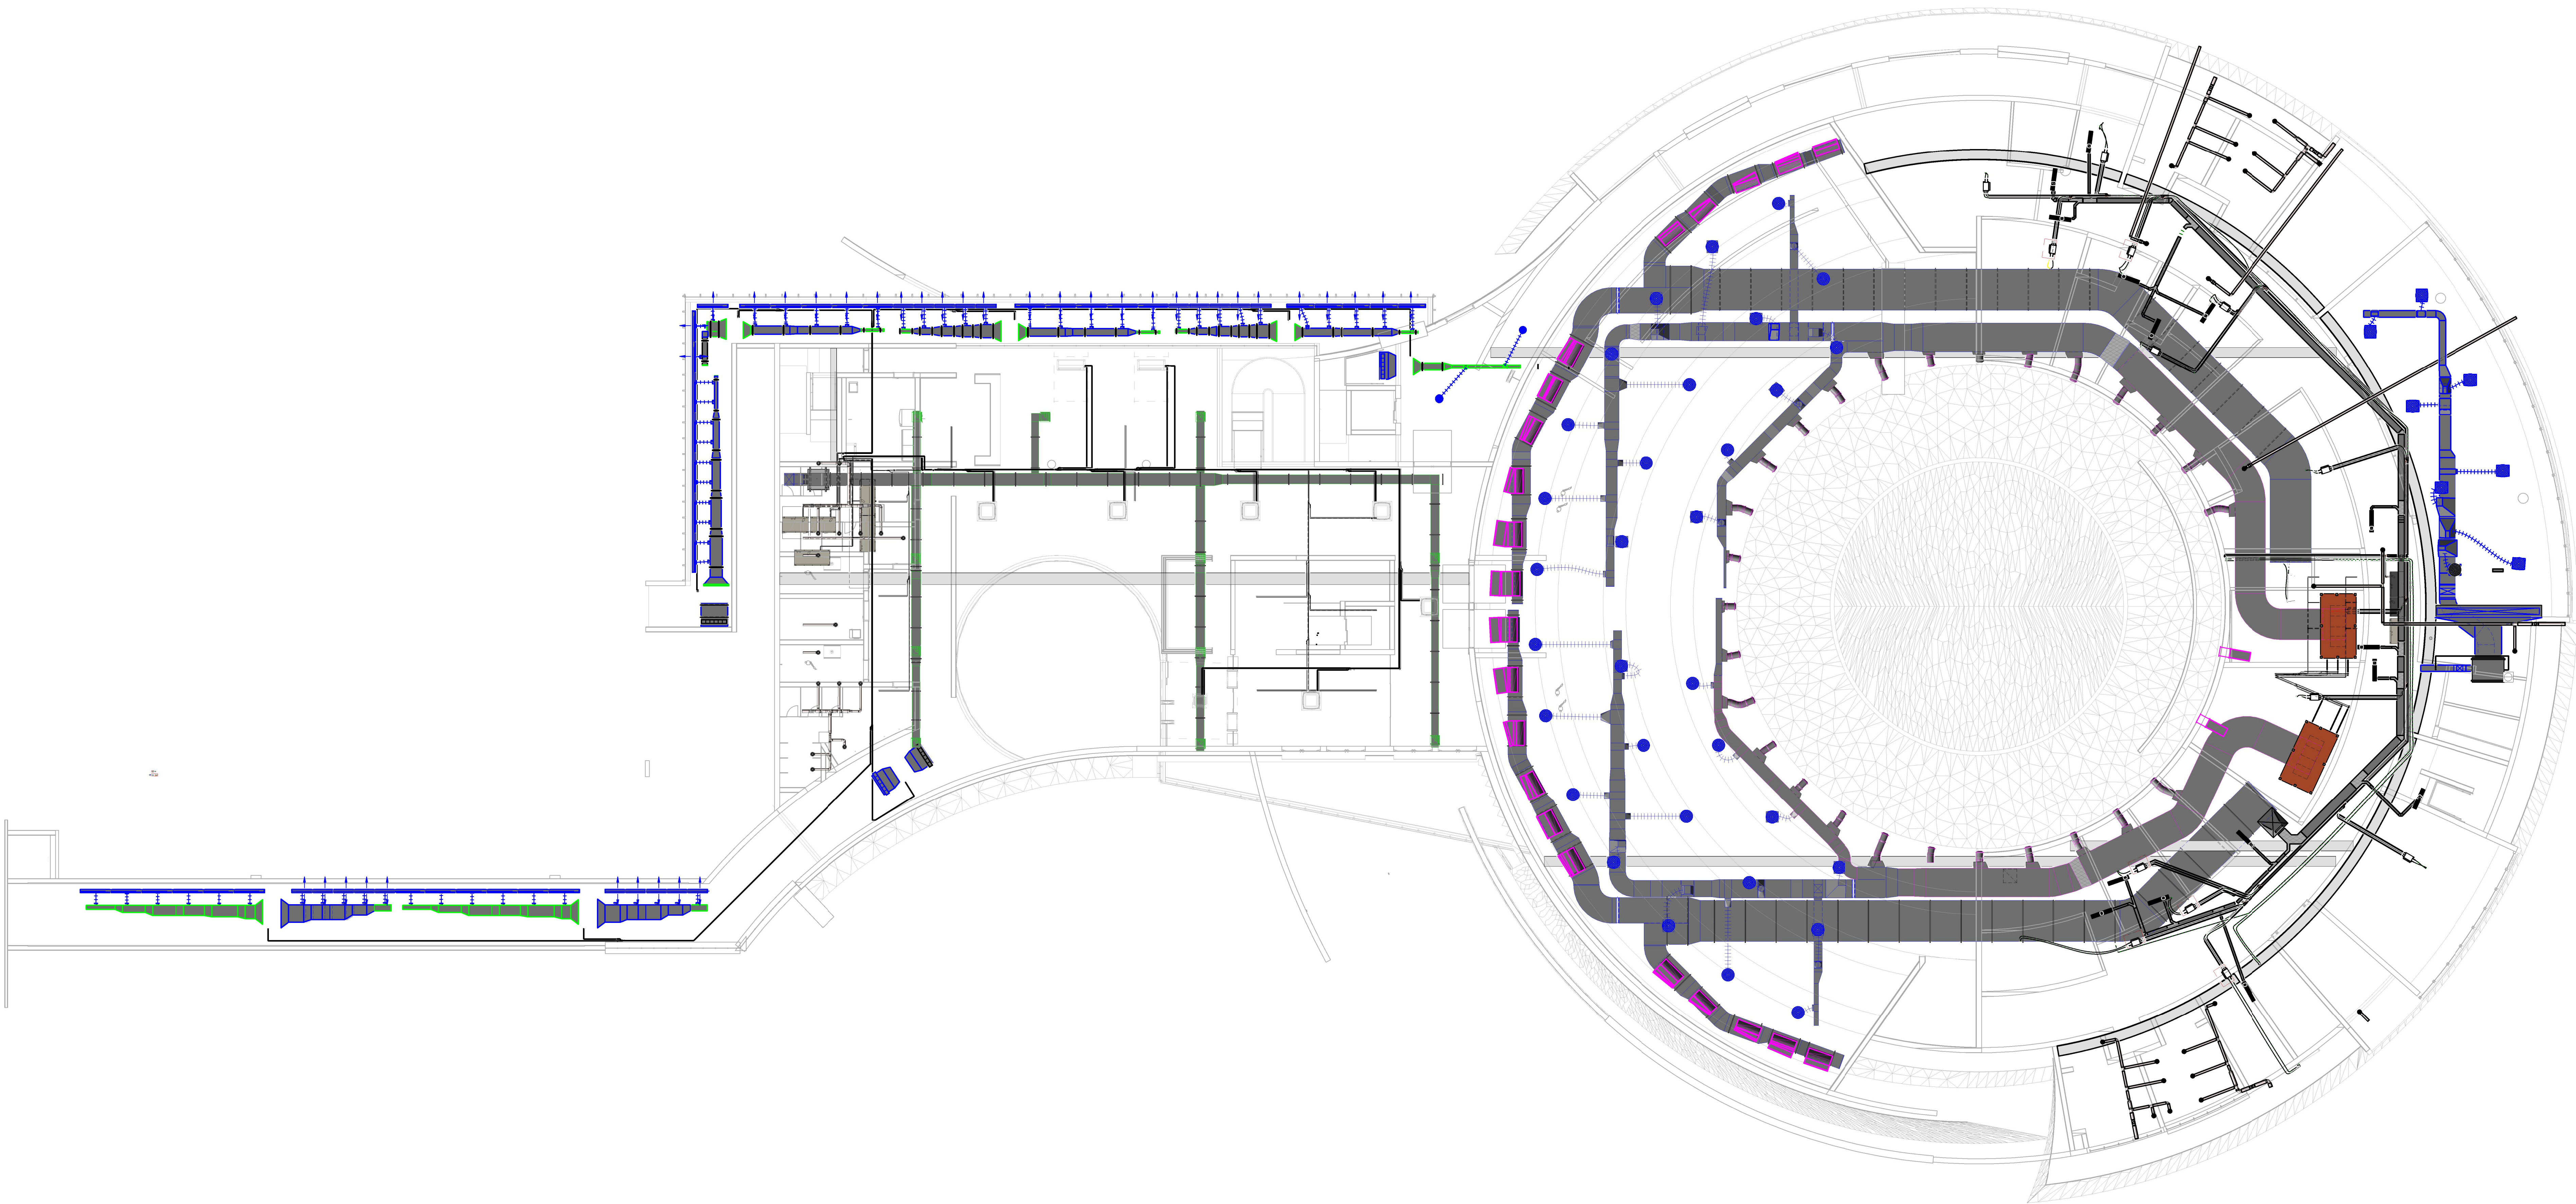

1 6 Foyer  
1 : 125



|                                                                       |                       |                                                                                                   |                                                  |
|-----------------------------------------------------------------------|-----------------------|---------------------------------------------------------------------------------------------------|--------------------------------------------------|
| OBRA<br>ALEMS                                                         |                       | CLIMATIZAÇÃO                                                                                      |                                                  |
| LOCAL<br>@LOCAL1<br>@LOCAL2                                           |                       | QUANTIDADE DE ÁREAS<br>@QUANTIDADE_DE_AREAS_1<br>@QUANTIDADE_DE_AREAS_2<br>@QUANTIDADE_DE_AREAS_3 |                                                  |
| EMPRESA CONTRATADA<br>EMPRESA CONTRATADA<br>LEANDRO DA SILVA MONTEIRO |                       | PROPRIETÁRIO<br>ASSEMBLEIA LEGISLATIVA DE MATO GROSSO DO SUL<br>03 979 3900001-81                 |                                                  |
| TÍTULO<br>PLANTA_BAIXA<br>HVAC - Foyer                                |                       | FOLHA<br>3/7                                                                                      |                                                  |
| ESCALA<br>1:100                                                       | DATA<br>@DATA_INICIAL | REVISÃO<br>@DATA_REVISÃO                                                                          | DESENHO<br>WILLIAM WECK<br>Thayná J. S. Gerhardt |