


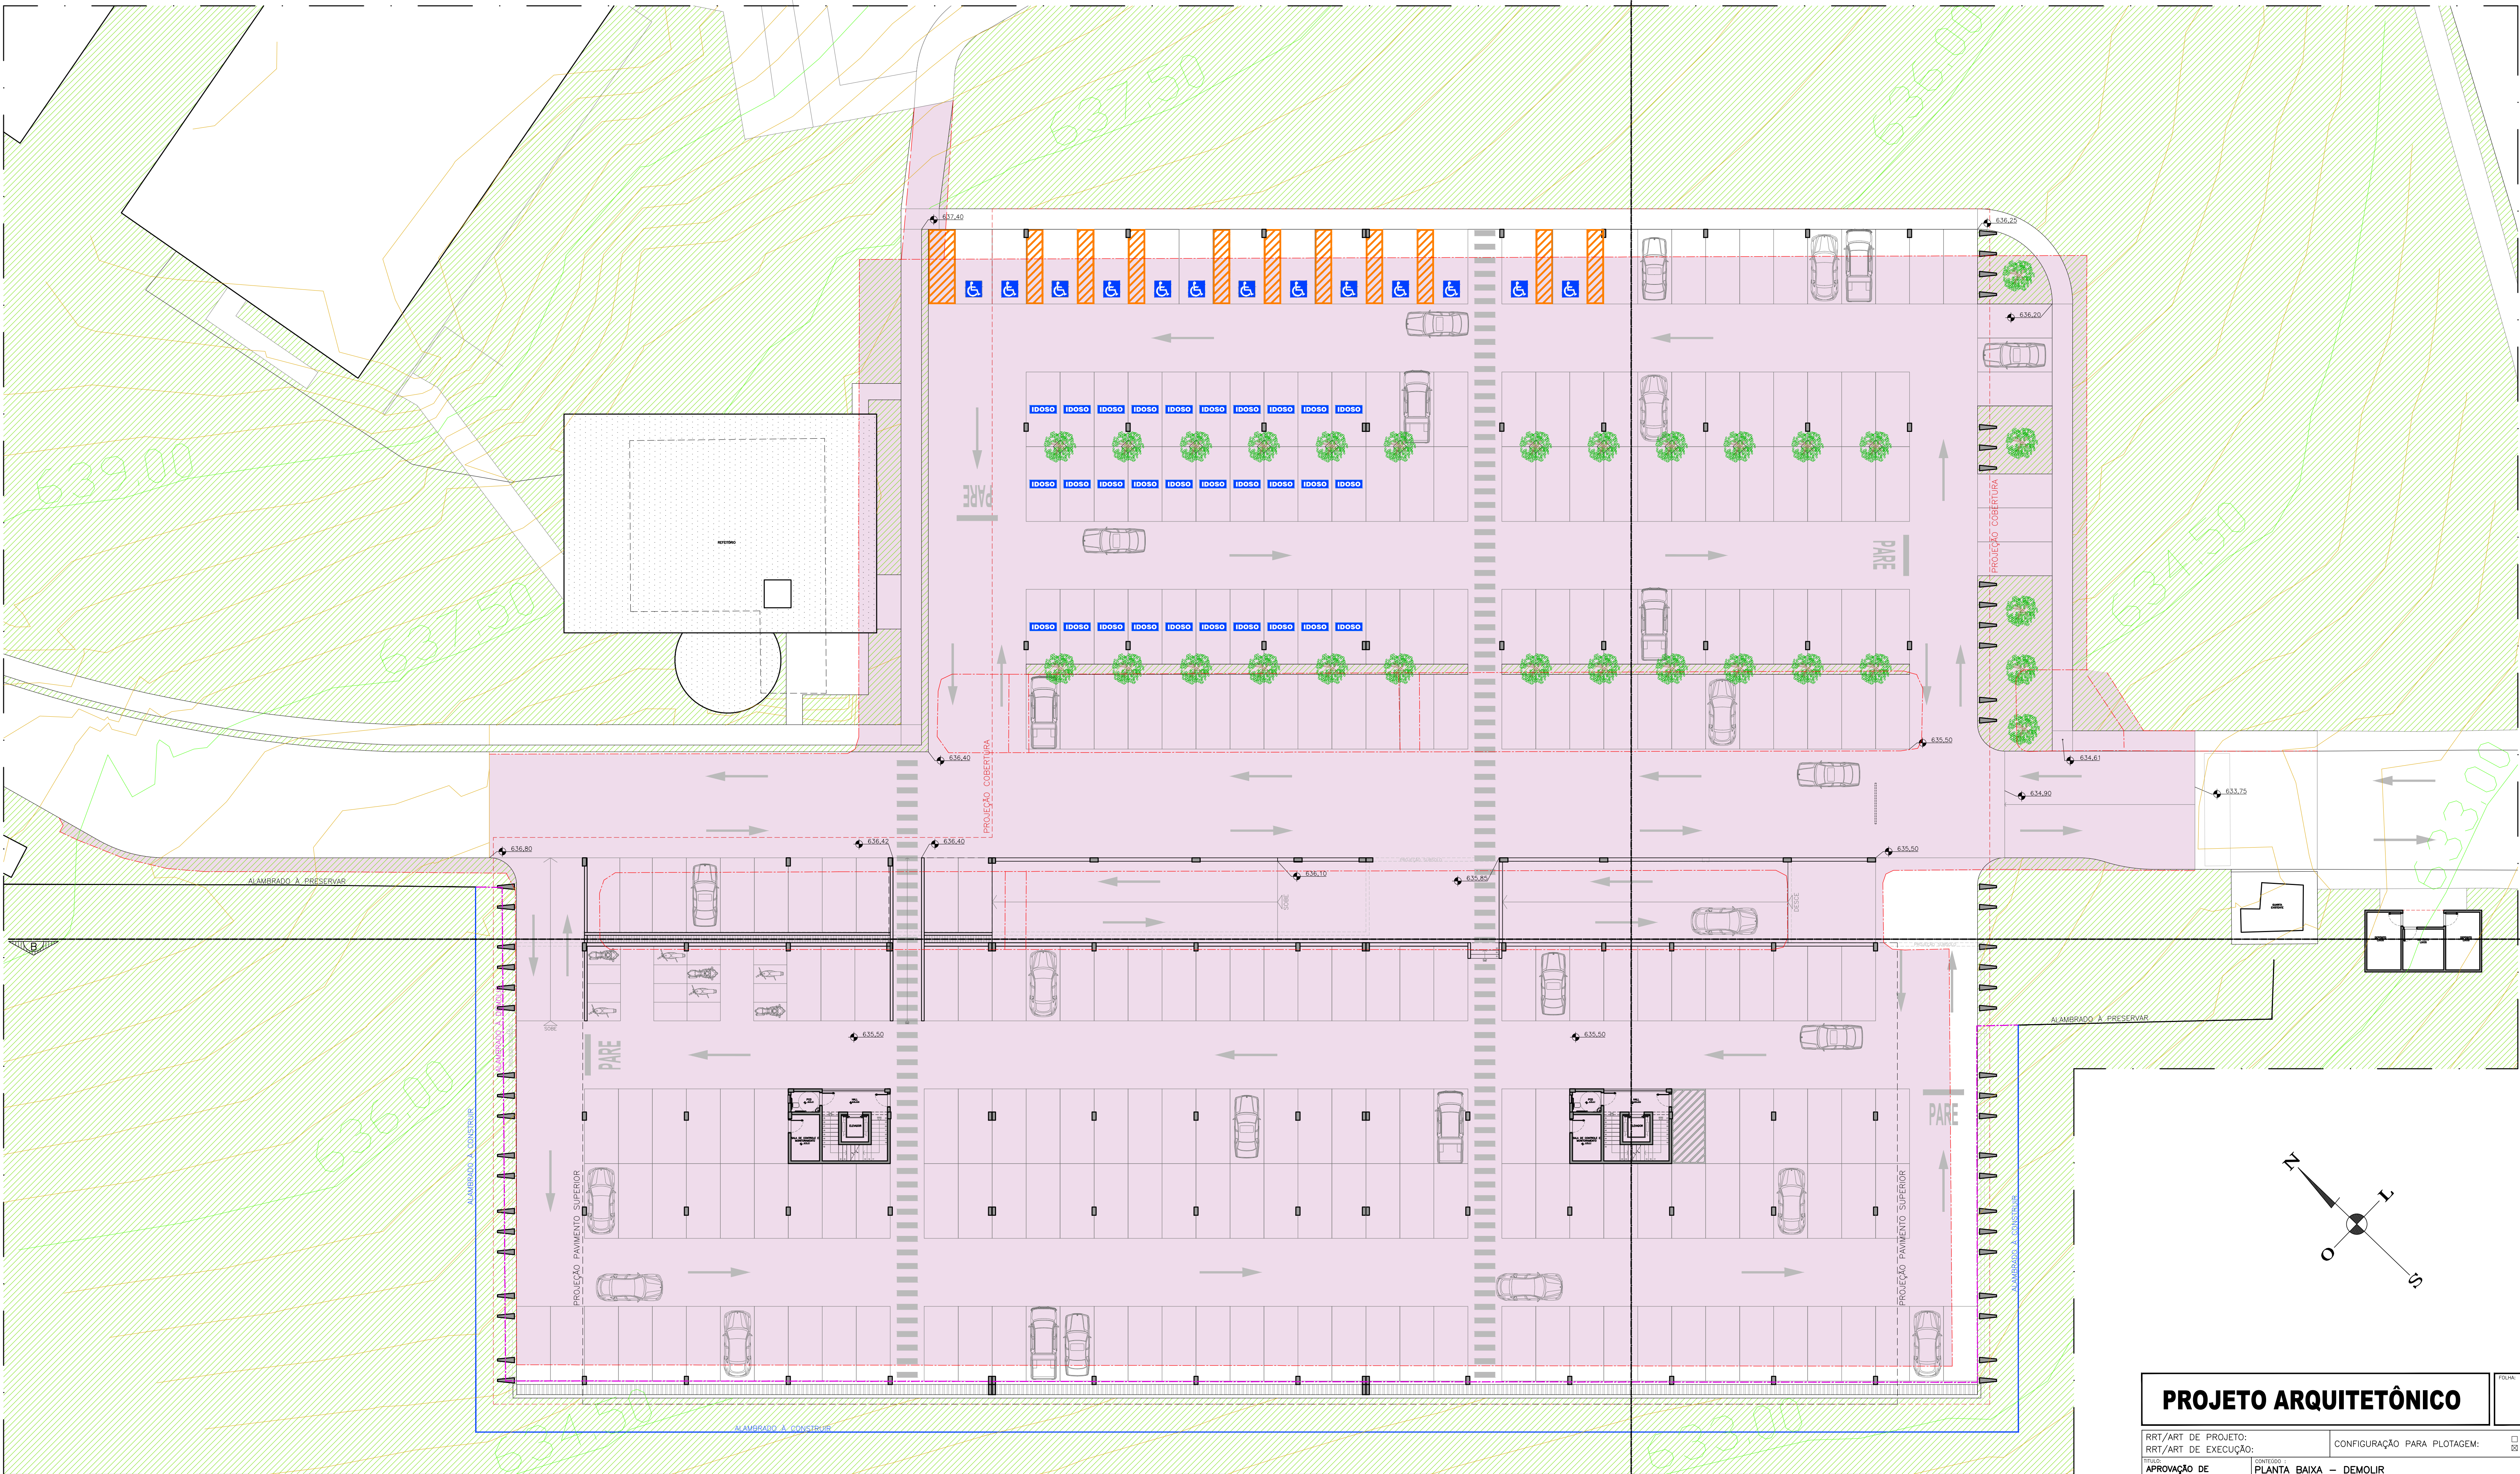

PLANTA BAIXA - DEMOLIR
ESC. 1:200

LEGENDA DEMOLIR	
SÍMBOLO	DESCRIÇÃO PONTOS
	PISO A DEMOLIR
	ALAMBRADO A DEMOLIR
	ALAMBRADO A CONSTRUIR
	ALAMBRADO A PRESERVAR

PROJETO ARQUITETÔNICO

RRT/ART DE PROJETO:
RRT/ART DE EXECUÇÃO:

APPROVAÇÃO DE PROJETO COM ALVARÁ

PÚBLICO

ÁREA TERRENO: -

ÁREA CONSTRUIDA
PAVIMENTO SUBSOLO:
3.870,13 m²

ÁREA CONSTRUIDA
PAVIMENTO TERREO:
7.669,25 m²

ÁREA CONSTRUIDA
PAVIMENTO SUPERIOR:
3.454,56 m²

ÁREA CONSTRUIDA
TOTAL:
14.993,94 m²

CONFIGURAÇÃO PARA PLOTAGEM: ☐ MODELO PMCG ☒ ARQUIVO ANEXO

PLANTA BAIXA - DEMOLIR

PROPRIETÁRIO:
ASSEMBLEIA LEGISLATIVA DO ESTADO DE MATO GROSSO DO SUL

LOCAL:
AVENIDA DESEMBARGADOR JOSÉ NUNES DA CUNHA, S/N,
PARQUE DOS PODERES, BAIRRO JARDIM VERANEIO,
CAMPO GRANDE - MS, 79031-901

INDICADA

NOVEMBRO/2023

PROPRIETÁRIO:
ASSEMBLEIA LEGISLATIVA DO ESTADO DE MATO GROSSO DO SUL

AUTOR DO PROJETO ARQUITETÔNICO:
DELMONDES ARQUITETURA E INTERIORES S/S LTDA-EPP
CPF: 10.727.711/0001-16
REPRES. LEGAL:
PAULO HENRIQUE MELLO DELMONDES
ARQUITETO
CONCEPÇÃO DO PRESENTE PROJETO PROTEGIDA POR LEI. A CÓPIA OU APLICAÇÃO DO MESMO, SEM AUTORIZAÇÃO ESPECÍFICA SUJEITA AS SANÇÕES LEGAIS.

07

01